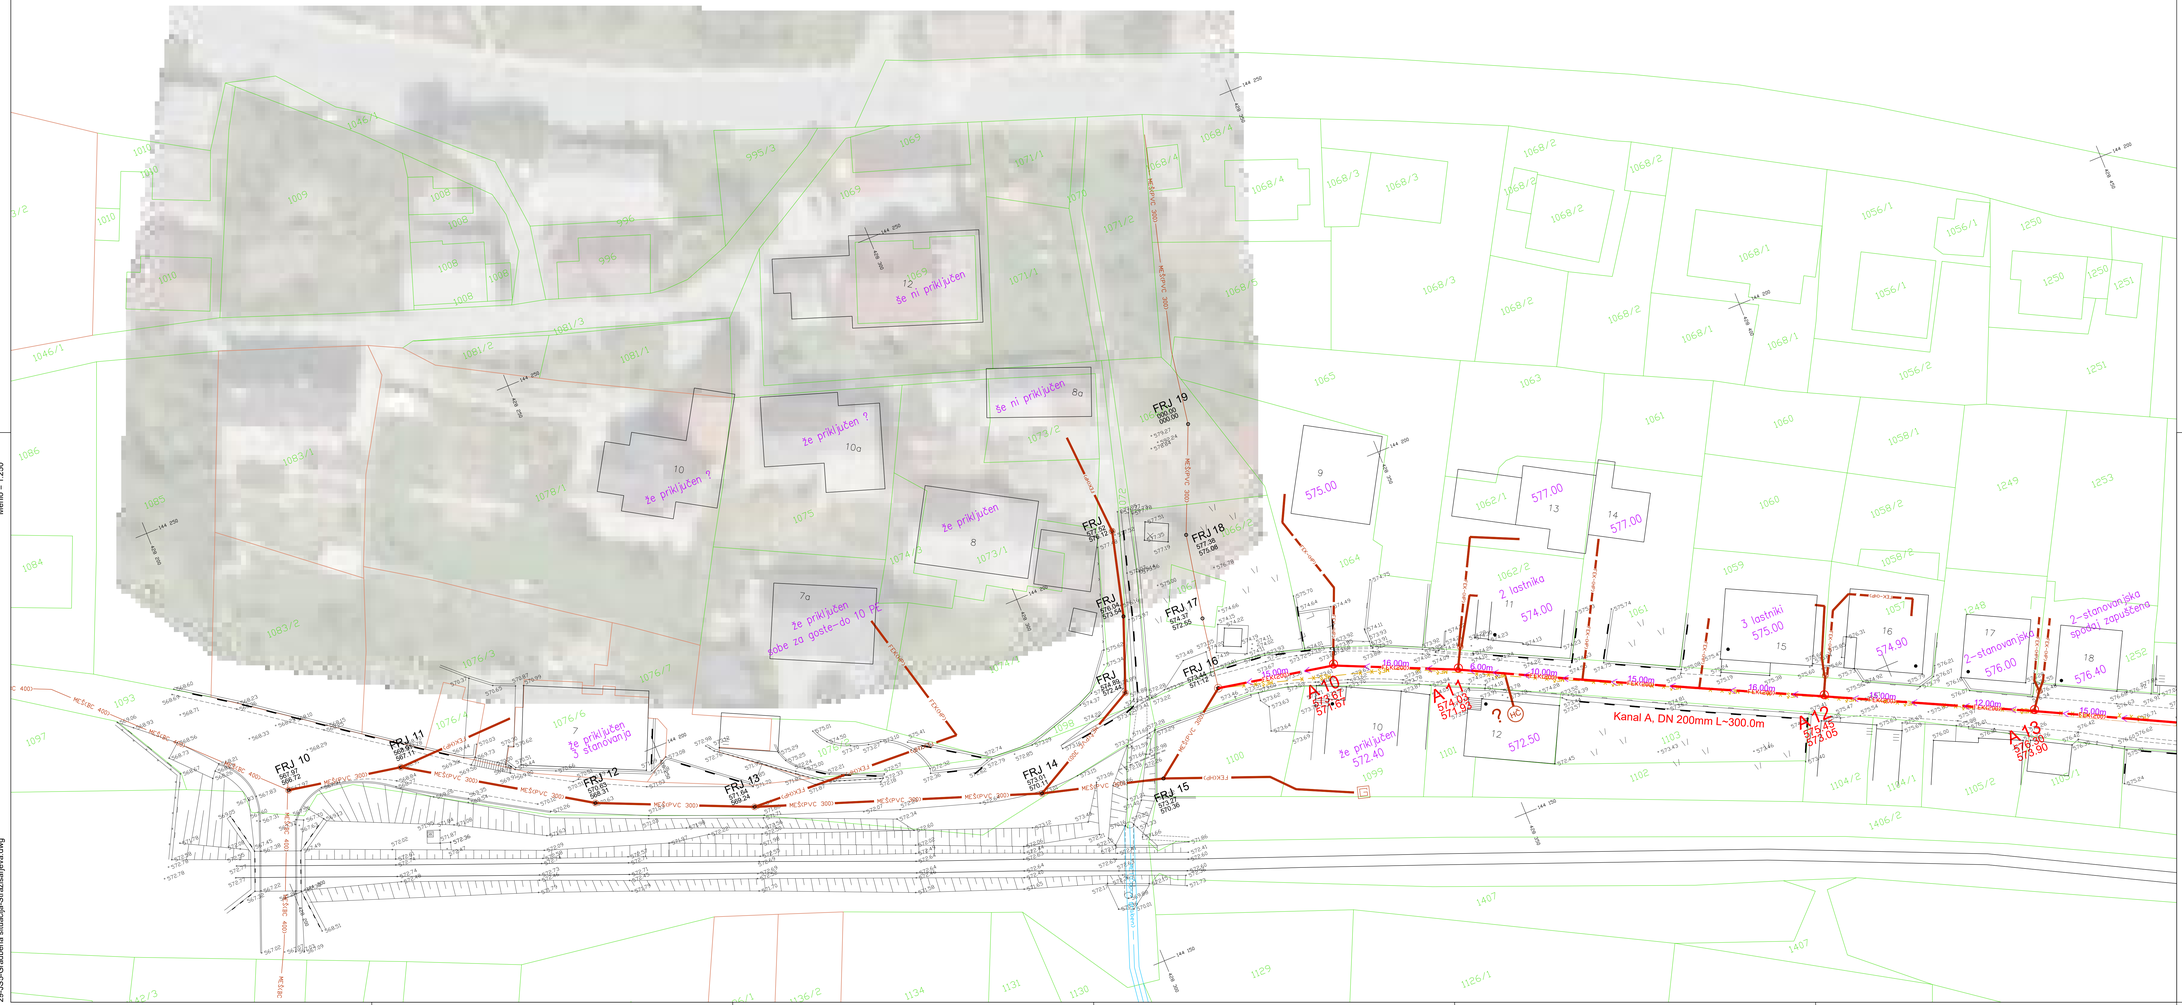

Investitor:	OBČINA JESENICE Cesta Železarjev 6 4270 JESENICE
Objekt, lokacija:	UREDITEV KOMUNALNE INFRASTRUKTURE NA CESTI BRATOV STRAŽIŠARJEV - 3. FAZA
Načrt:	2/3 - načrt gradbeništva NAČRT FEKALNE KANALIZACIJE
Projektant:	PLANING d.o.o. Krže *Planing, d.o.o., Krže* *Srakovška cesta 68b* *4294 Krže, Slovenija* *Ident. št.: 0218* *tel: +386 (04) 5955-321* *fax: +386 (04) 5955-322* *email: planing@siol.net, info@planing.si*
Vrsta projektne dokumentacije:	PZI
Vsebina, naslov risbe:	Fekalna kanalizacija - gradbena situacija LIST 1: zahodni del
Ime in priimek:	Odg. projektant: Ivan ELER, udig. Izdelal: Uroš FERJAN, udig.
Ident. št.:	G-0326 G-1488
Podpis:	
Kontroliral:	
Št. projekta:	P-647
Št. načrta:	P-647/FK
Št. risbe:	2/3.G.1
Merilo:	1:250
Datum:	januar 2020
Evidentiranje sprememb:	
Narodnik:	