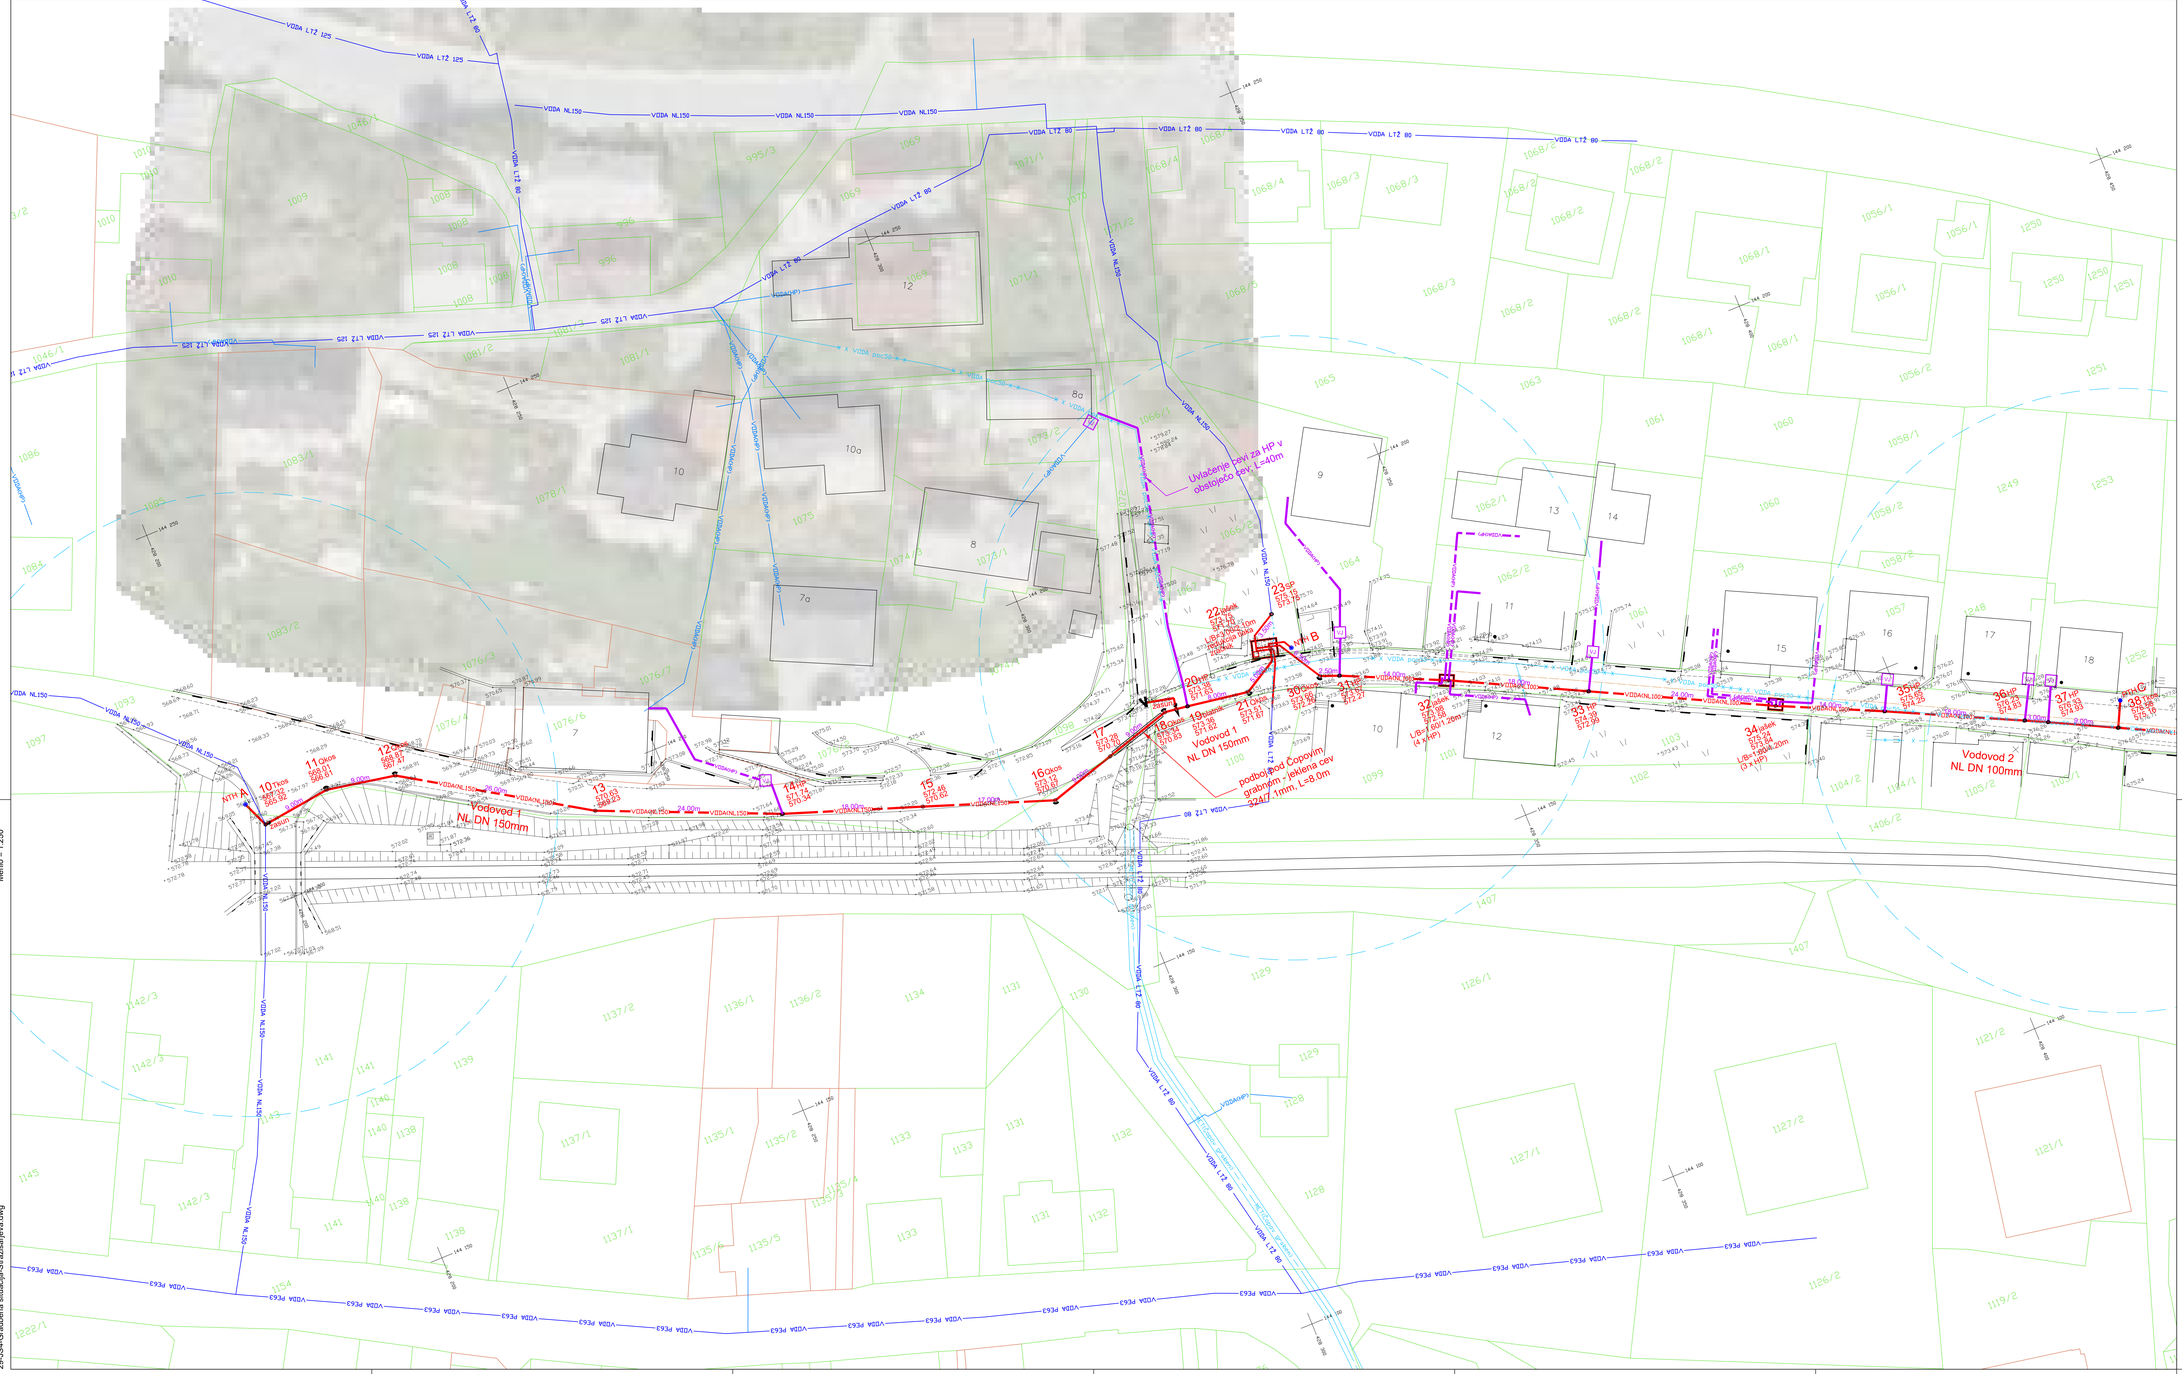

UREDITEV KOMUNALNE INFRASTRUKTURE
NA CESTI BRATOV STRAŽIŠARJEV - 3. FAZA

Merilo = 1:250

29-JS4-Gradbena situacija-Strazisarjeva.dwg

Investitor:	OBČINA JESENICE *Cesta železarjev 6* *4270 JESENICE*
Objekt, lokacija:	UREDITEV KOMUNALNE INFRASTRUKTURE NA CESTI BRATOV STRAŽIŠARJEV - 3. FAZA
Načrt:	2/2 - načrt gradbeništva NAČRT VODOVODA
Projektant:	**PLANING d.o.o. Kr̆že** *Planing, d.o.o., Kr̆že* *Snakovška cesta 60b* *4294 Kr̆že, Slovenija* *Ident. št.: 0218* *tel: +386 (0)4) 5955-321* *fax: +386 (0)4) 5955-322* *email: planing@siol.net; info@planing.si*
Vrsta projektne dokumentacije:	PZI
Vsebina, naslov načrta:	Vodovodno omrežje - gradbena situacija LIST 1: zahodni del
Odg. projektant:	Ime in priimek: Ivan ELER, udig. — Ident. št.: G-0326 — Podpis:
Sodelal:	Uroš FERJAN, udig. — G-1488
Kontrolirał:	
Narocnik:	
Št. projekta:	P-647 — Št. načrta: P-647/V — Št. mape: 2/2.G.5
Merilo:	1:250 — Datum: januar 2020
Evidentiranje sprememb:	