



BLEJSKA DOBRAVA

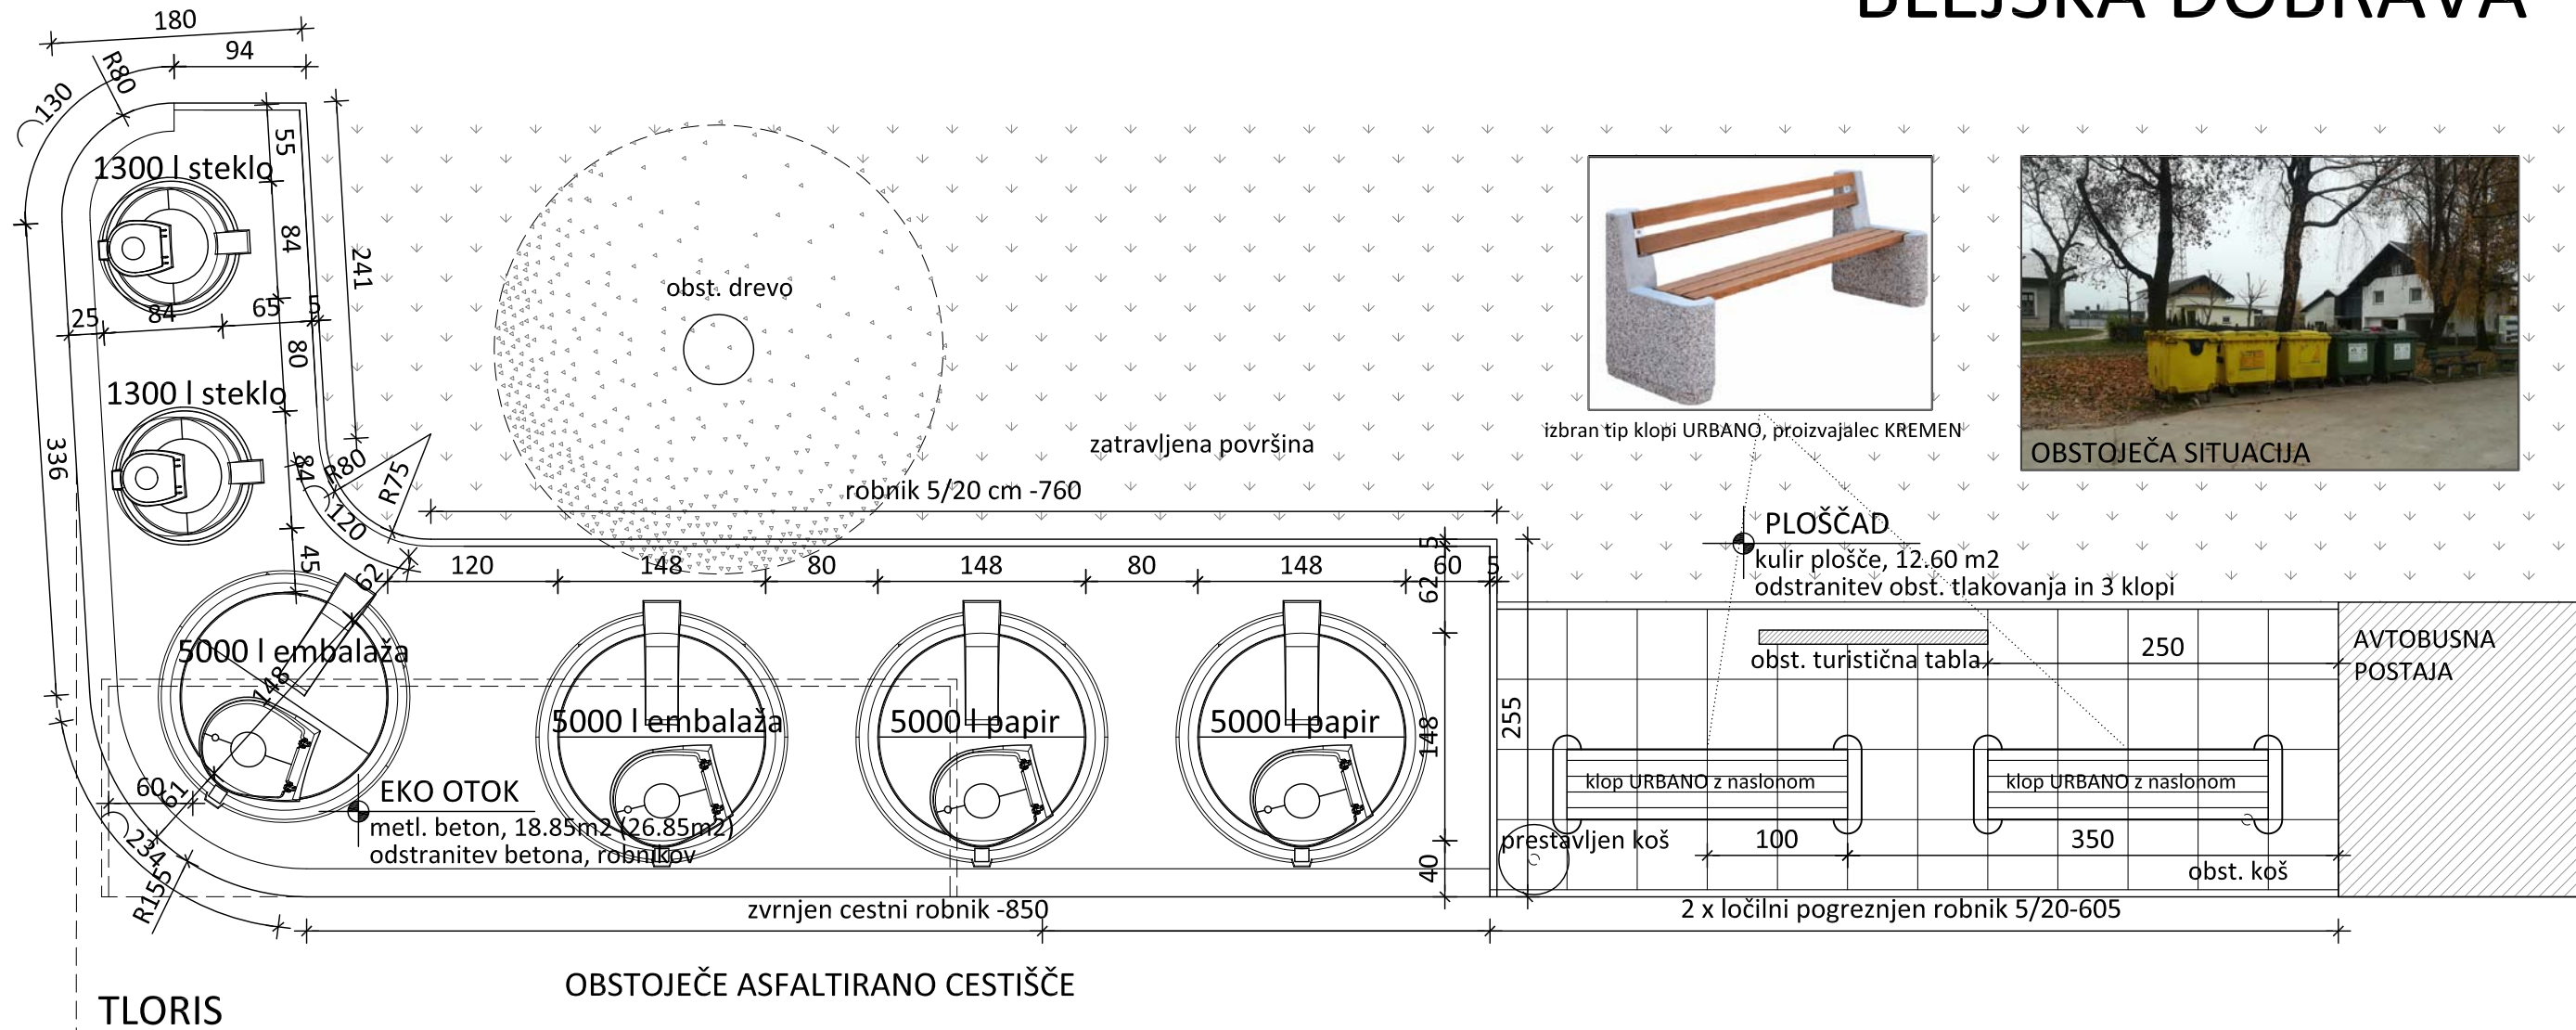

VZDOLŽNI PREREZ

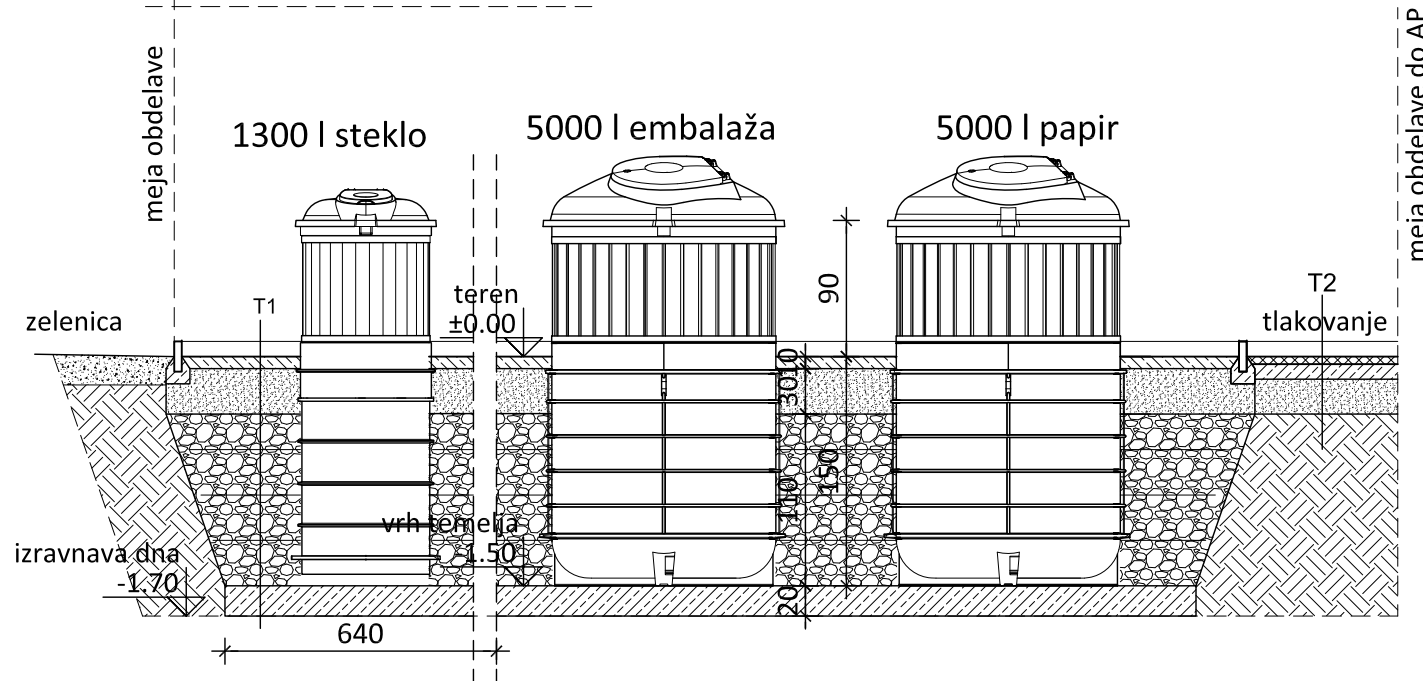

T1 - PREREZ NALOŽB

-metlični beton	10.0 cm
-komprimirano peščeno nasutje	30.0 cm
-komprimirano nasutje granulacije 0-32mm	110.0 cm
po plasteh v višini 30.0 cm	
-temelj v pustem betonu	20.0 cm

T2 - PREREZ NALOŽB

-kulir plošče 50/50	5.0 cm
-pusti beton	10.0 cm
-komprimirano nasutje granulacije 0-32mm	25.0 cm

Poseg se izvaja na lokaciji s parc. št. 1772/2, k.o. Blejska Dobrava.
Na lokaciji preveriti potek komunalnih vodov, javne razsvetljave pred pričetkom del

ARHIPIKA
arhitekturni atelje,
Lenka FARTEK s.p.

risba: TLORIS, PREREZ-EKOLOŠKI OTOK	merilo: 1:50
naročnik: OBČINA JESENICE, C.železarjev 8, Jesenice	
objekt: EKOLOŠKI OTOK - Blejska Dobrava	
odg. vodja projekta: Lenka FARTEK, univ.dipl.inž.arh.	ZAPS 1542
odg. projektant: Lenka FARTEK, univ.dipl.inž.arh.	ZAPS 1542
načrt: PZI - arhitektura	datum: november 2020
št. projekta: 85/2020	št.načrta: 85/2020-A
	list: 01