



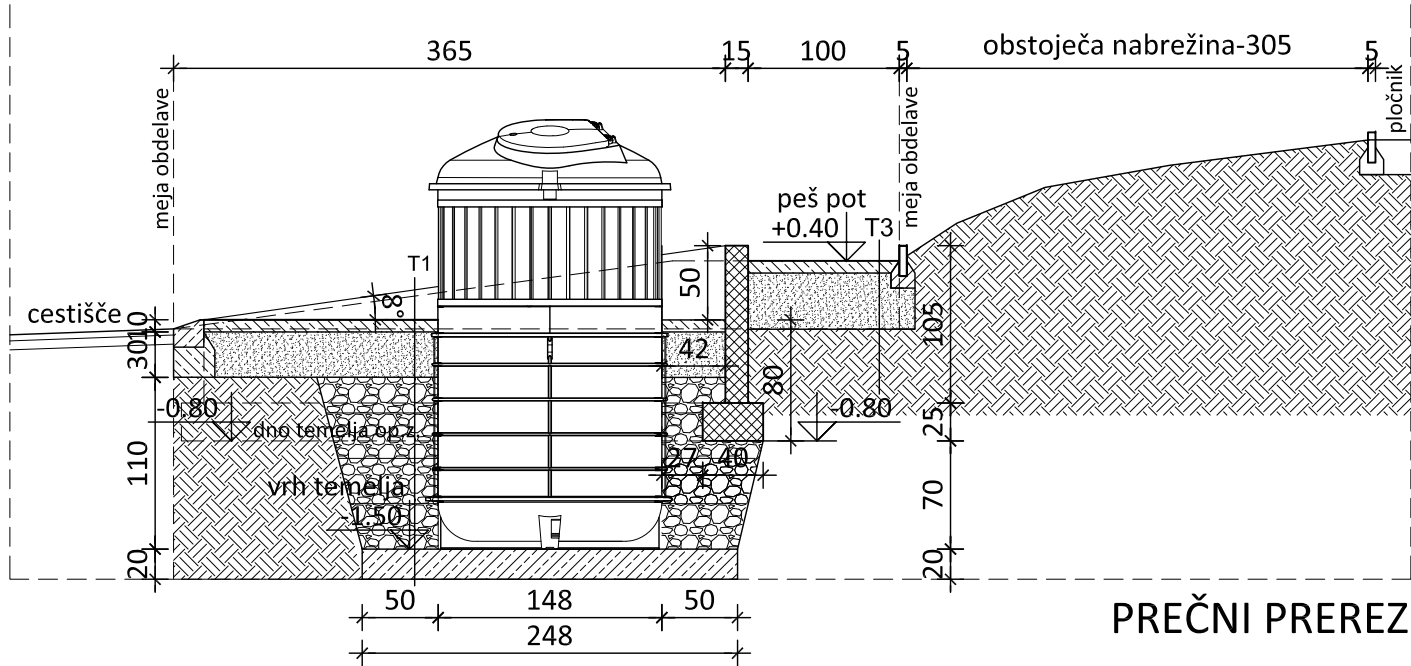

OBSTOJEČA SITUACIJA

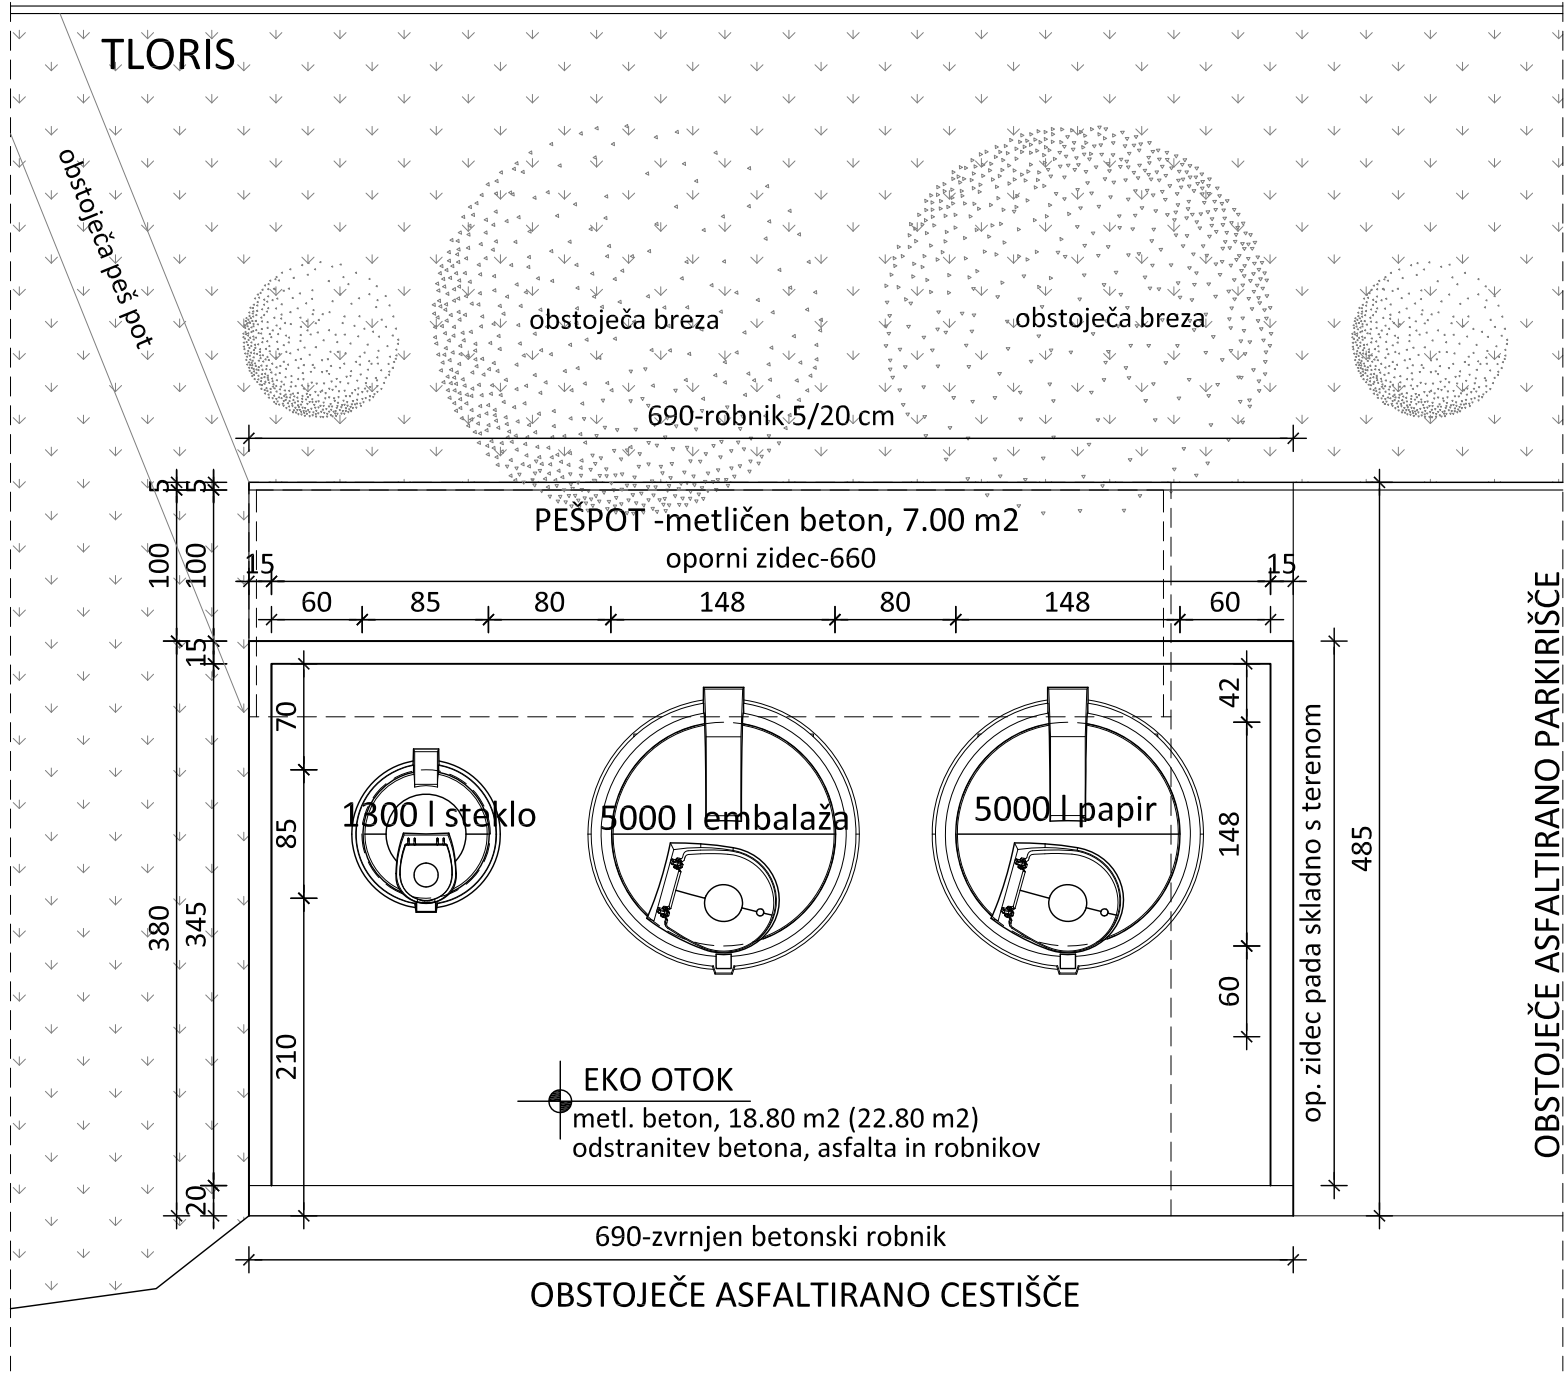

T1 - PREREZ NALOŽB

- metličen beton 10.0 cm
- komprimirano peščeno nasutje 30.0 cm
- komprimirano nasutje granulacije 0-32mm 110.0 cm po plasteh v višini 30.0 cm
- temelj v pustem betonu 20.0 cm

T3 - PREREZ NALOŽB

- metličen beton 10.0 cm
- komprimirano peščeno nasutje 30.0 cm
- komprimirano nasutje

Poseg se izvaja na lokaciji s parc. št. 1628/8, k.o. Blejska Dobrava.
Na lokaciji preveriti potek komunalnih vodov-plina in KKS ob meji s cestiščem

ARHIPIKA arhitekturni atelje, Lenka FARTEK s.p.	risba: TLORIS, PREREZ-EKOLOŠKI OTOK merilo: 1:50	
	naročnik: OBČINA JESENICE, C.železarjev 8, Jesenice	
	objekt: EKOLOŠKI OTOK - Lipce	
	odg. vodja projekta: Lenka FARTEK, univ.dipl.inž.arh.	ZAPS 1542
	odg. projektant: Lenka FARTEK, univ.dipl.inž.arh.	ZAPS 1542
načrt: PZI - arhitektura	datum: november 2020	
št. projekta: 85/2020	št.načrta: 85/2020-A	list: 02