



TAVČARJEVA 1A

TLORIS

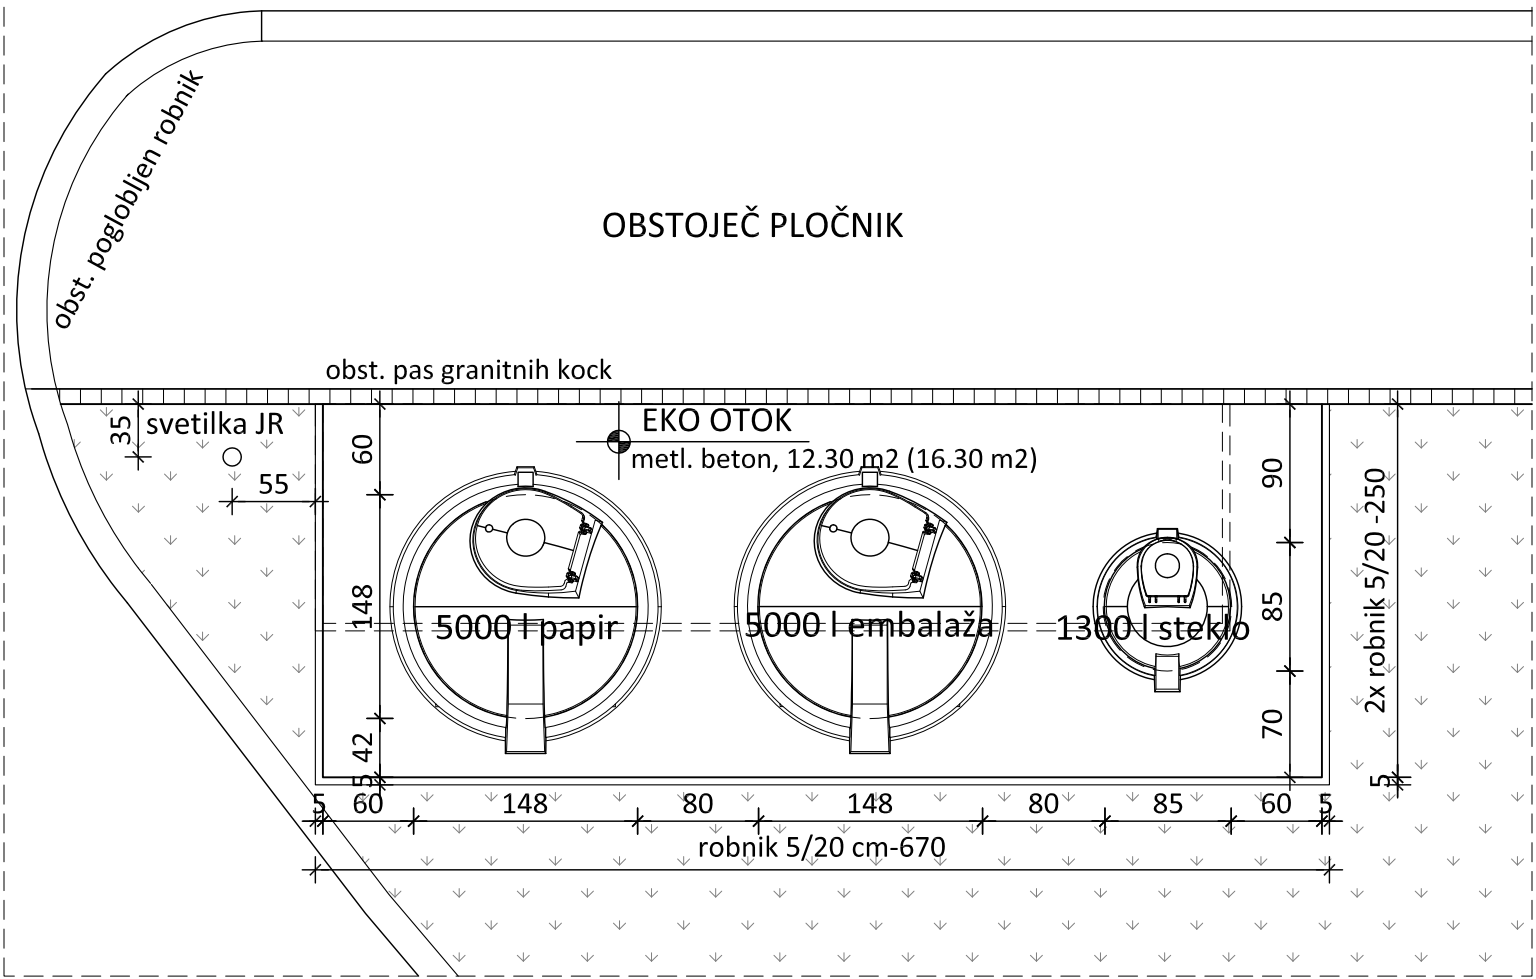

OBSTOJEČA SITUACIJA

VZDOLŽNI PREREZ

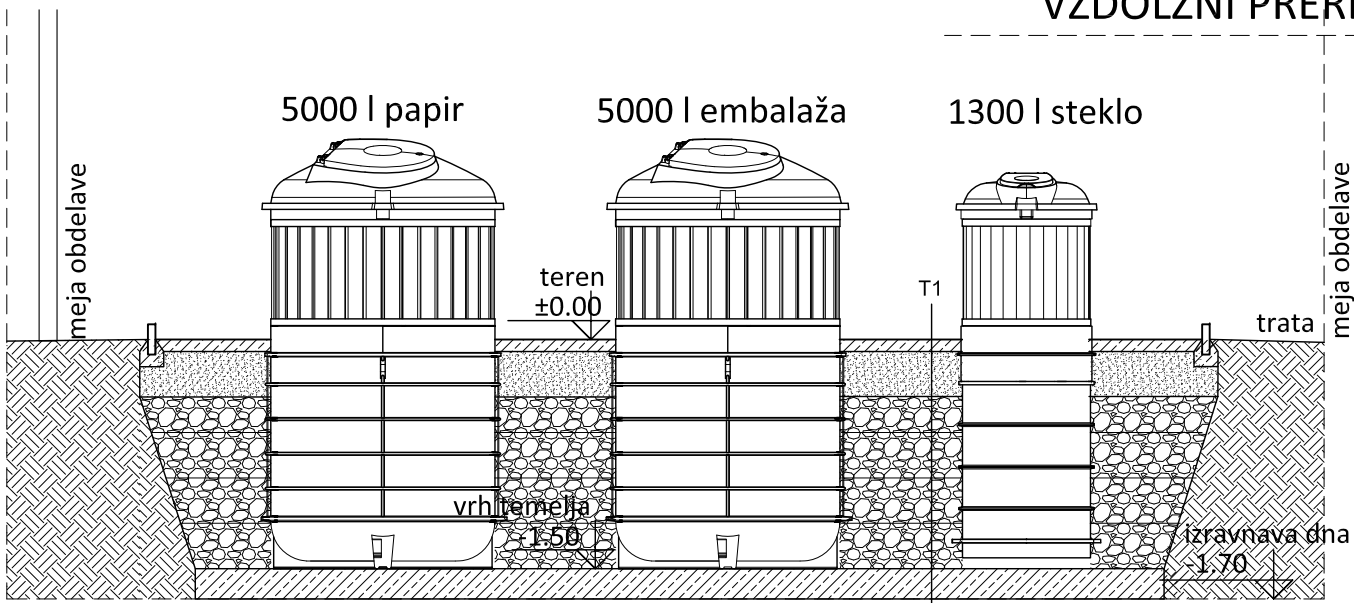

T1 - PREREZ NALOŽB

-metlični beton	10.0 cm
-komprimirano peščeno nasutje	30.0 cm
-komprimirano nasutje granulacije 0-32mm	110.0 cm
po plasteh v višini 30.0 cm	
-temelj v pustem betonu	20.0 cm

Poseg se izvaja na lokaciji s parc. št. 508/2, k.o. Jesenice.
Na lokaciji preveriti potek komunalnih vodov -JR tik ob pločniku

ARHIPIKA
arhitekturni atelje,
Lenka FARTEK s.p.

risba:	TLORIS, PREREZ-EKOLOŠKI OTOK	merilo: 1:50
naročnik:	OBČINA JESENICE, C.železarjev 8, Jesenice	
objekt:	EKOLOŠKI OTOK - Tavčarjeva 1a, Jesenice	
odg. vodja projekta:	Lenka FARTEK, univ.dipl.inž.arh.	ZAPS 1542
odg. projektant:	Lenka FARTEK, univ.dipl.inž.arh.	ZAPS 1542
načrt:	PZI - arhitektura	datum: november 2020
št. projekta:	85/2020	št.nacrta: 85/2020-A
		list: 04