Merilo = 1:500

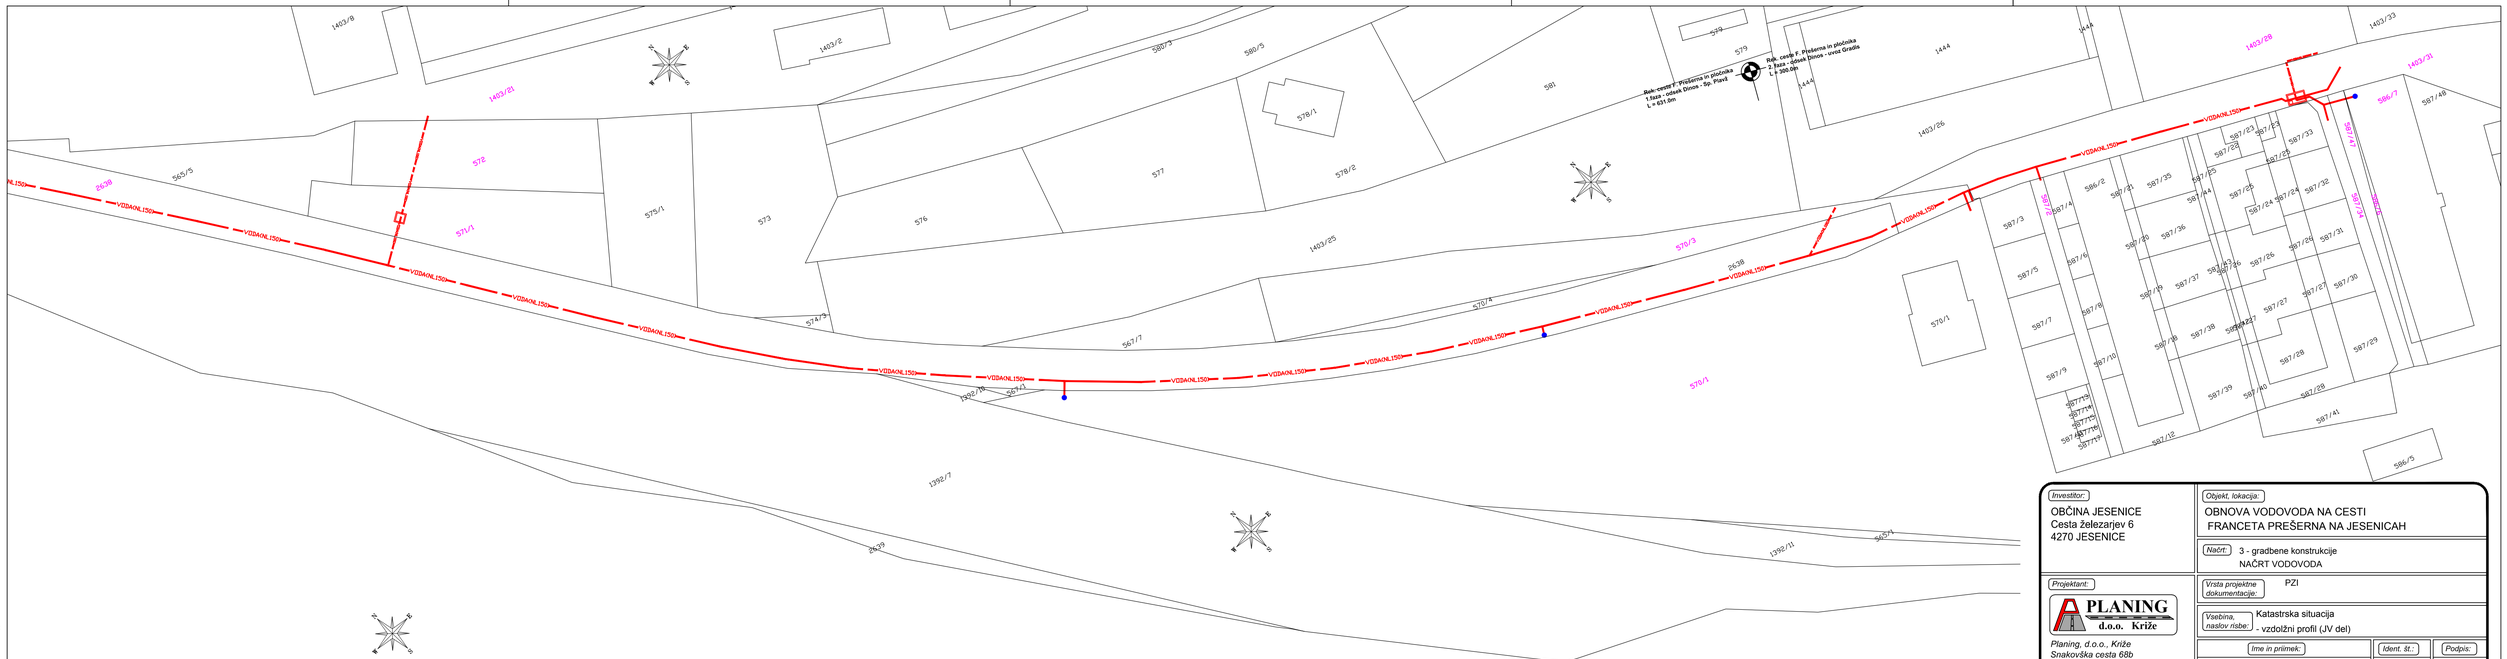

32-VJP-Gradbena situacija.dwg

Investitor:
OBČINA JESENICE
Cesta železarjev 6
4270 JESENICE

Projektant:
PLANING d.o.o. Križe

Planing, d.o.o., Križe
Snakovška cesta 68b
4294 Križe, Slovenija
Ident. št. 0218
tel: +386 (04) 5955-321
fax: +386 (04) 5955-322
email: planing@siol.net; info@planing.si

Naročnik:

Objekt, lokacija:
OBNOVA VODOVODA NA CESTI FRANCETA PREŠERNA NA JESENICAH

Načrt: 3 - gradbene konstrukcije
NAČRT VODOVODA

Vrsta projektne dokumentacije: PZI

Vsebina, naslov risbe: Katastrska situacija - vzdolžni profil (JV del)

Ime in priimek:	Ident. št.:	Podpis:
Odg. projektant: Uroš FERJAN, udig	G1488	
Izdelal: Uroš FERJAN, udig	G1488	
Kontroliral:		

Št. projekta:	Št. načrta:	Št. risbe:
P-608/1	P-608/1/V	3.5.17

Merilo: 1:500 **Datum:** april 2018

Evidentiranje sprememb: