




DETAJL GRANITNEGA ROBNIKA IN AB LAMELE M 1:10

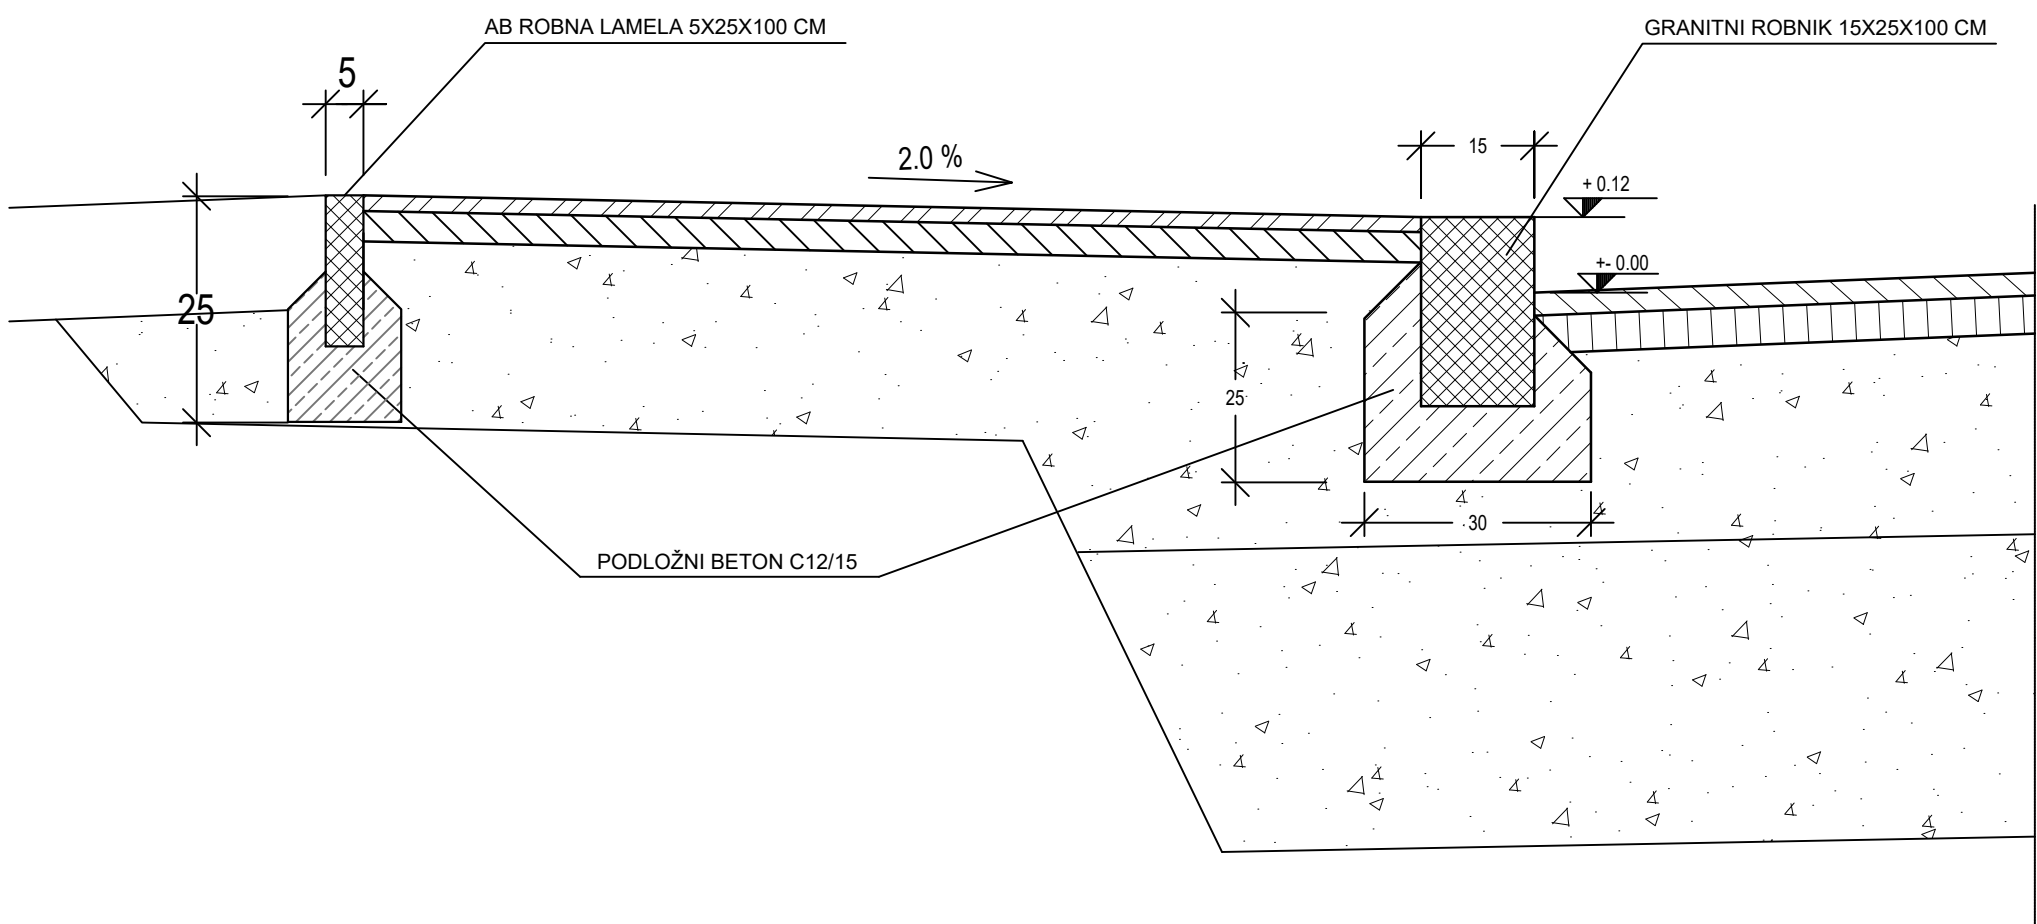

DETAJL POGREZNJENEGA GRAN. ROBNIKA M 1:25

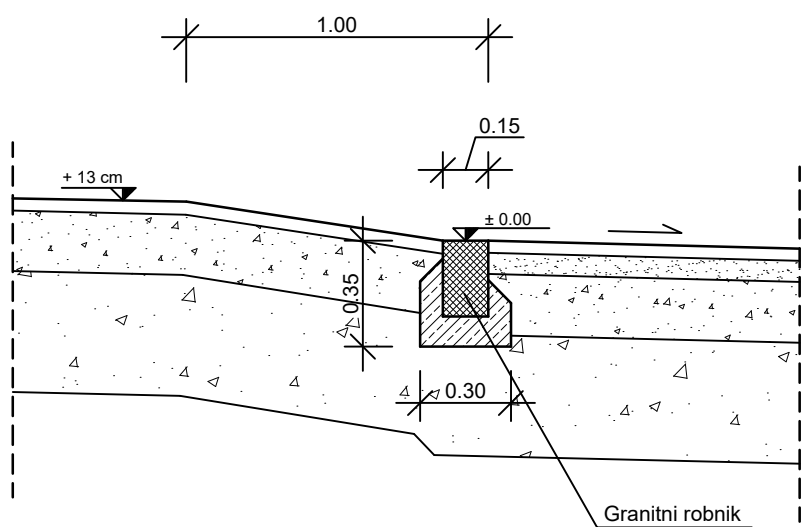

DETAJL STOPNIČENJA IN STIKA STARE IN NOVE ASF. PLASTI M 1:10

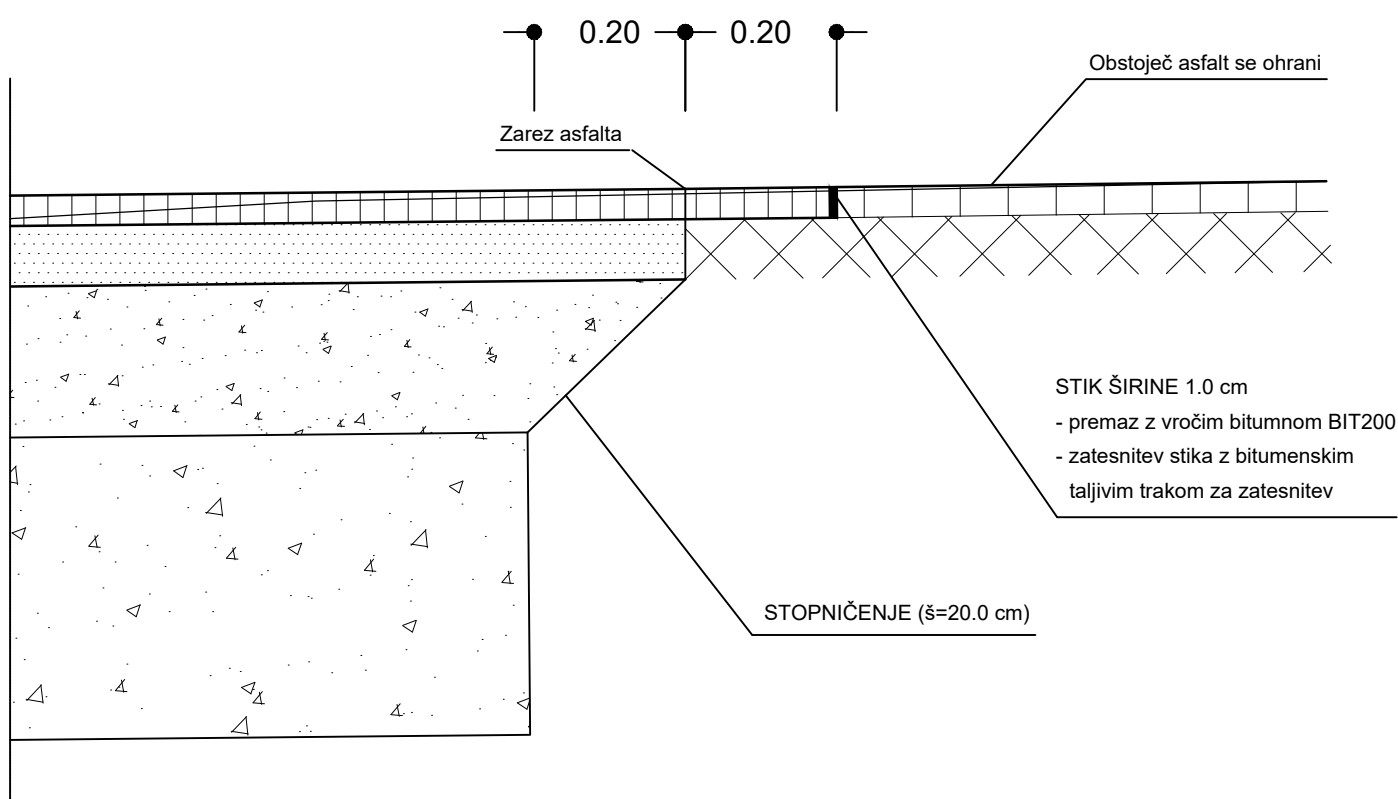

Investitor: OBČINA JESENICE Cesta železarjev 6 4270 JESENICE	Objekt, lokacija: REKONSTRUKCIJA CESTE FRANCETA PREŠERNA IN PLOČNIKA, NA JESENICAH								
Projektant: PLANING d.o.o. Križe Planing, d.o.o., Križe Snakovška cesta 68b 4294 Križe, Slovenija Ident. št. 0218 tel: +386 (04) 5955-321 fax: +386 (04) 5955-322 email: planing@siol.net; info@planing.si	Načrt: 3 - NAČRT GRADB. KONSTRUKCIJ IN DRUGI GRADB. NAČRTI - "NAČRT CESTE"								
Naročnik:	Za gradnjo: REKONSTRUKCIJA								
	Vrsta projektna dokumentacije: PZI - projekt za izvedbo								
	Vsebina, naslov risbe: CESTNI DETAJLI								
	<table><tr><td>Ime in priimek:</td><td>Ident. št.:</td><td>Podpis:</td></tr><tr><td>Odg. projektant: Ivan Eler, u.d.ig.</td><td>IZS G-0326</td><td rowspan="2"></td></tr><tr><td>Izdela: Ivan Eler, u.d.ig.</td><td>IZS G-0326</td></tr></table>	Ime in priimek:	Ident. št.:	Podpis:	Odg. projektant: Ivan Eler, u.d.ig.	IZS G-0326		Izdela: Ivan Eler, u.d.ig.	IZS G-0326
Ime in priimek:	Ident. št.:	Podpis:							
Odg. projektant: Ivan Eler, u.d.ig.	IZS G-0326								
Izdela: Ivan Eler, u.d.ig.	IZS G-0326								
	<table><tr><td>Št. projekta:</td><td>Št. načrta:</td><td>Št. risbe:</td></tr><tr><td>P - 608</td><td>P - 608</td><td>5,10.1</td></tr></table>	Št. projekta:	Št. načrta:	Št. risbe:	P - 608	P - 608	5,10.1		
Št. projekta:	Št. načrta:	Št. risbe:							
P - 608	P - 608	5,10.1							
	<table><tr><td>Merilo:</td><td>Datum:</td></tr><tr><td>1:25, 10</td><td>april 2018</td></tr></table>	Merilo:	Datum:	1:25, 10	april 2018				
Merilo:	Datum:								
1:25, 10	april 2018								
	Evidentiranje sprememb:								