



5: KANAL\_1-4

MERILO 1:1000/100

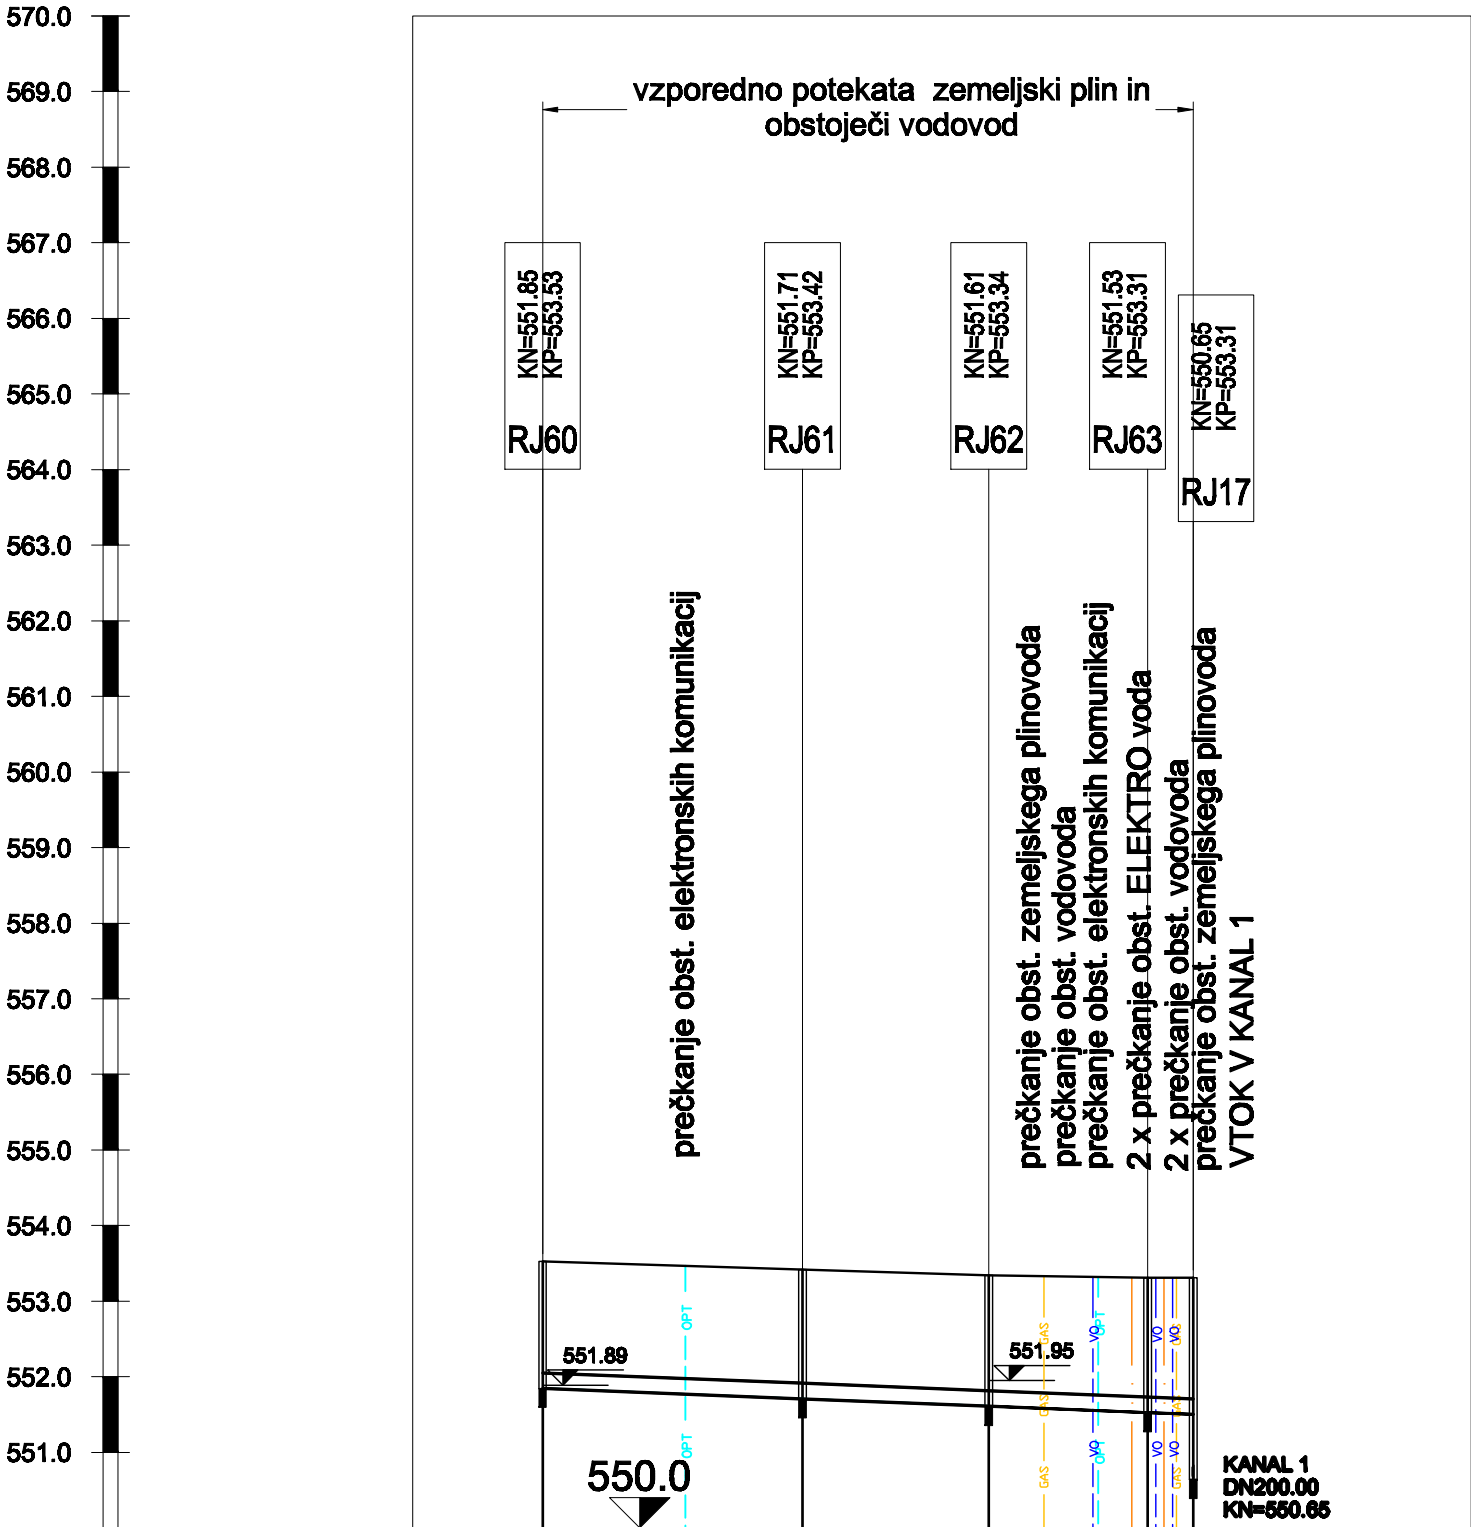

ŠT. JAŠKA IN RAZDALJA	RJ60	34.37	RJ61	24.63	RJ62	21.00	RJ63	8.00	RJ17
KOTA TERENA	553.53		553.42		553.34		553.31		553.31
GLOBINA NIVELETE	1.68		1.71		1.73		1.78		1.80
MATERIAL IN PROFIL CEVI	CC GRP, SN 10000 200.00								
PADEC	I= 4.00%. L= 86.00m								
KOTE NIVELETE	551.85		551.71		551.61		551.53		551.51
STACIONAŽA	0.00		34.37		59.00		80.00		86.00

sprememba	opis spremembe	datum	podpis
naročnik:		projekt:	
Občina Jesenice Cesta železarjev 6 4720 Jesenice		Kanalizacija komunalne odpadne vode na Blejski Dobravi in na Lipcah	
izvajalec:		načrt:	
 <b>VODNOGOSPODARSKI BIRO MARIBOR d.o.o.</b> 2000 MARIBOR , Glavni trg 19c		3 NAČRT KANALIZACIJE	
podizvajalec:			
	ime in priimek	id. številka	
odg. vodja projekta	B. ROZMAN udgi	G-2137	
projektant	B. ROZMAN udgi	G-2137	
izdelal			
št. projekta:	oznaka načrta:	datum:	
3705/17	3	marec 2018	
št. načrta:		dopolnitev:	
3705/17-3			
		vsebina/naslov risbe:	
		VZDOLŽNI PROFIL KANAL 1.4 od RJ 60 do RJ 17	
faza:		merilo:	
PZI		1:1000/100	
avtor risbe:		št. risbe/lista:	
VGB Maribor		G 02.01.07	