
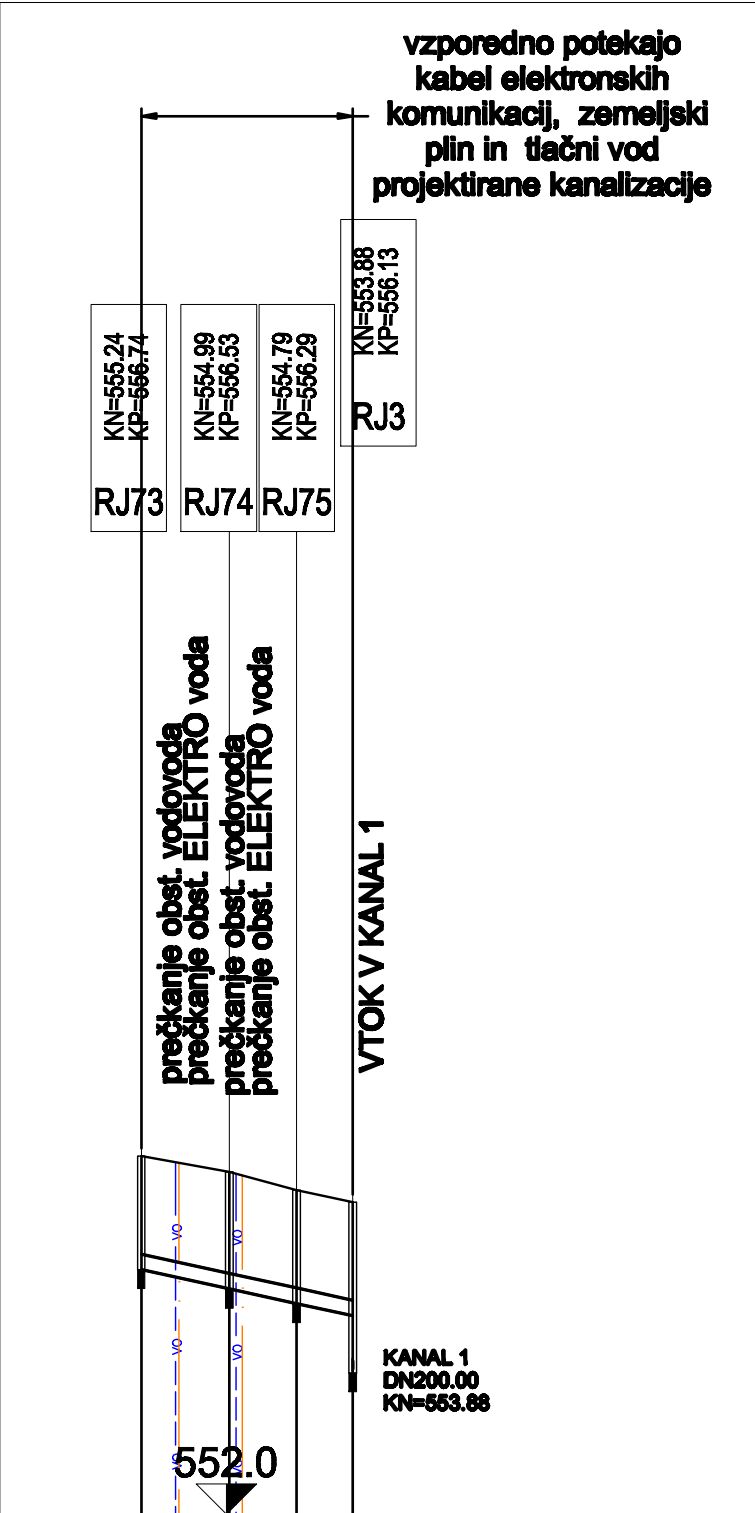



2: KANAL_1-7

MERILO 1:1000/100

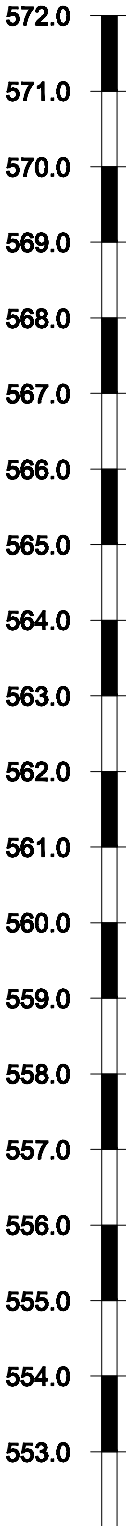

ŠT. JAŠKA IN RAZDALJA	RJ73 RJ74 RJ75 RJ3 11.66 8.89 7.42			
KOTA TERENA	556.74	556.53	556.29	556.13
GLOBINA NIVELETE	1.50	1.54	1.50	1.50
MATERIAL IN PROFIL CEVI	CC GRP, SN 10000 200.00			
PADEC	I= 21.81%. L= 27.96m			
KOTE NIVELETE	555.24	554.99	554.79	554.63
STACIONAŽA	0.00	11.66	20.55	27.96

sprememba		opis spremembe		datum	podpis
naročnik:		Občina Jesenice Cesta železarjev 6 4720 Jesenice		projekt:	
izvajalec:				Kanalizacija komunalne odpadne vode na Blejski Dobravi in na Lipcah	
podizvajalec:				načrt:	
				3 NAČRT KANALIZACIJE	
odg. vodja projekta		ime in priimek	id. številka		vsebina/naslov risbe:
projektant		B. ROZMAN udgi	G-2137		
izdelal		B. ROZMAN udgi		G-2137	
št. projekta:		oznaka načrta:	datum:		
3705/17		3	marec 2018		
št. načrta:			dopolnitev:		
3705/17-3					št. risbe/lista:
					G 02.01.10
					avtor risbe:
					VGB Maribor
					št. risbe/lista:
					G 02.01.10