0: TLAČNI VOD

MERILO 1:1000/100

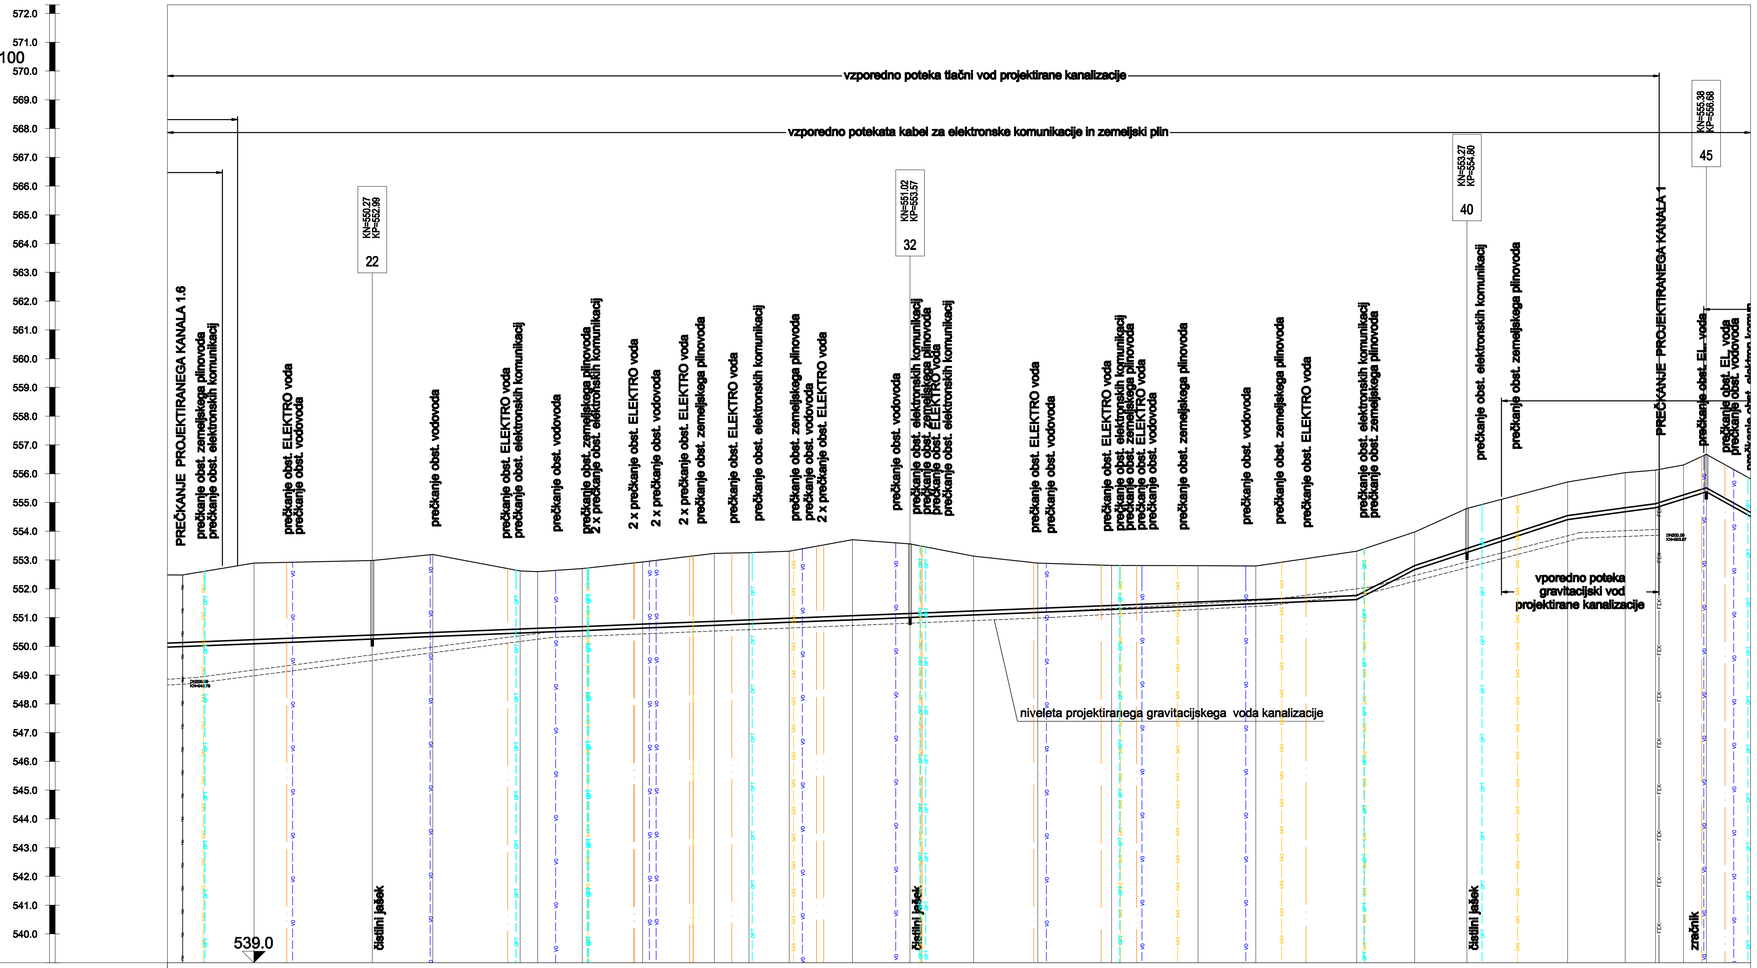

ŠT. JAŠKA IN RAZDALJA	20	24.84	21	41.07	22	21.00	23	30.39	24	25	6.10	15.45	26	20.97	27	24.99	28	11.98	29	13.96	30	21.99	31	20.01	32	22.06	33	22.28	34	25.67	35	30.04	36	20.04	37	35.05	38	20.15	39	18.15	40	34.96	41	19.97	42	10.58	43	9.71	44	7.91	45	17.21
KOTA TERENA	552.49		552.90		552.99		553.20		552.83		552.60		552.71		552.94		553.24		553.26		553.31		553.71		553.57		553.14		552.90		552.82		552.81		552.80		553.31		553.98		554.80		555.72		556.04		556.13		556.31		556.68		
GLOBINA NIVELETE	2.49		2.60		2.72		2.85		2.16		2.10		2.15		2.30		2.50		2.47		2.48		2.77		2.55		2.04		1.71		1.82		1.39		1.30		1.67		1.30		1.53		1.30		1.35		1.30		1.17		1.30		
MATERIAL IN PROFIL CEVI					PE_100 140.00														PE_100 140.00												PE_80 140.00												PE_100 140.00									
PADEC								I= -4.00%. L= 589.80m																													I= -51.82%. L= 20.15m				I= -32.76%. L= 53.12m					I= -13.42%. L= 30.55m			I= -31.69%. L= 9.71m		I= -30.70%. L= 7.91m		I= 55 L= 1	
KOTE NIVELETE	550.00		550.10		550.27		550.35		550.47		550.50		550.56		550.64		550.74		550.79		550.85		550.94		551.02		551.10		551.19		551.30		551.42		551.50		551.64		552.68		553.27		554.42		554.69		554.83		555.14		555.38		
STACIONAŽA	519.22		544.06		565.12		608.12		636.51		642.61		658.06		679.02		704.01		715.99		729.94		751.93		771.94		794.00		816.28		841.99		871.99		892.03		927.08		947.23		985.38		1009.35		1031.32		1039.90		1040.60		1048.51		

sprememba	opis spremembe	datum	podpis

naročnik:	Občina Jesenice Cesta železarjev 6 4720 Jesenice
izvajalec:	VODNOGOSPODARSKI BIRO MARIBOR d.o.o. 2000 MARIBOR , Glavni trg 19in
podizvajalec:	

	ime in priimek	id. številka
odg. vodja projekta	B. ROZMAN udgi	G-2137
projektant	B. ROZMAN udgi	G-2137
izdelal		

št. projekta: 3705/17	oznaka načrta: 3	datum: marec 2018	dopolnitev:
št. načrta: 3705/17-3			

projekt:	Kanalizacija komunalne odpadne vode na Blejski Dobravi in na Lipcah
načrt:	3 NAČRT KANALIZACIJE
vsebina/naslov risbe:	VZDOLŽNI PROFIL TLAČNEGA VODA od voz.20 do voz.45
faza: PZI	merilo: 1:1000/100
avtor risbe: VGB Maribor	št. risbe/lista: G 02.03.02