
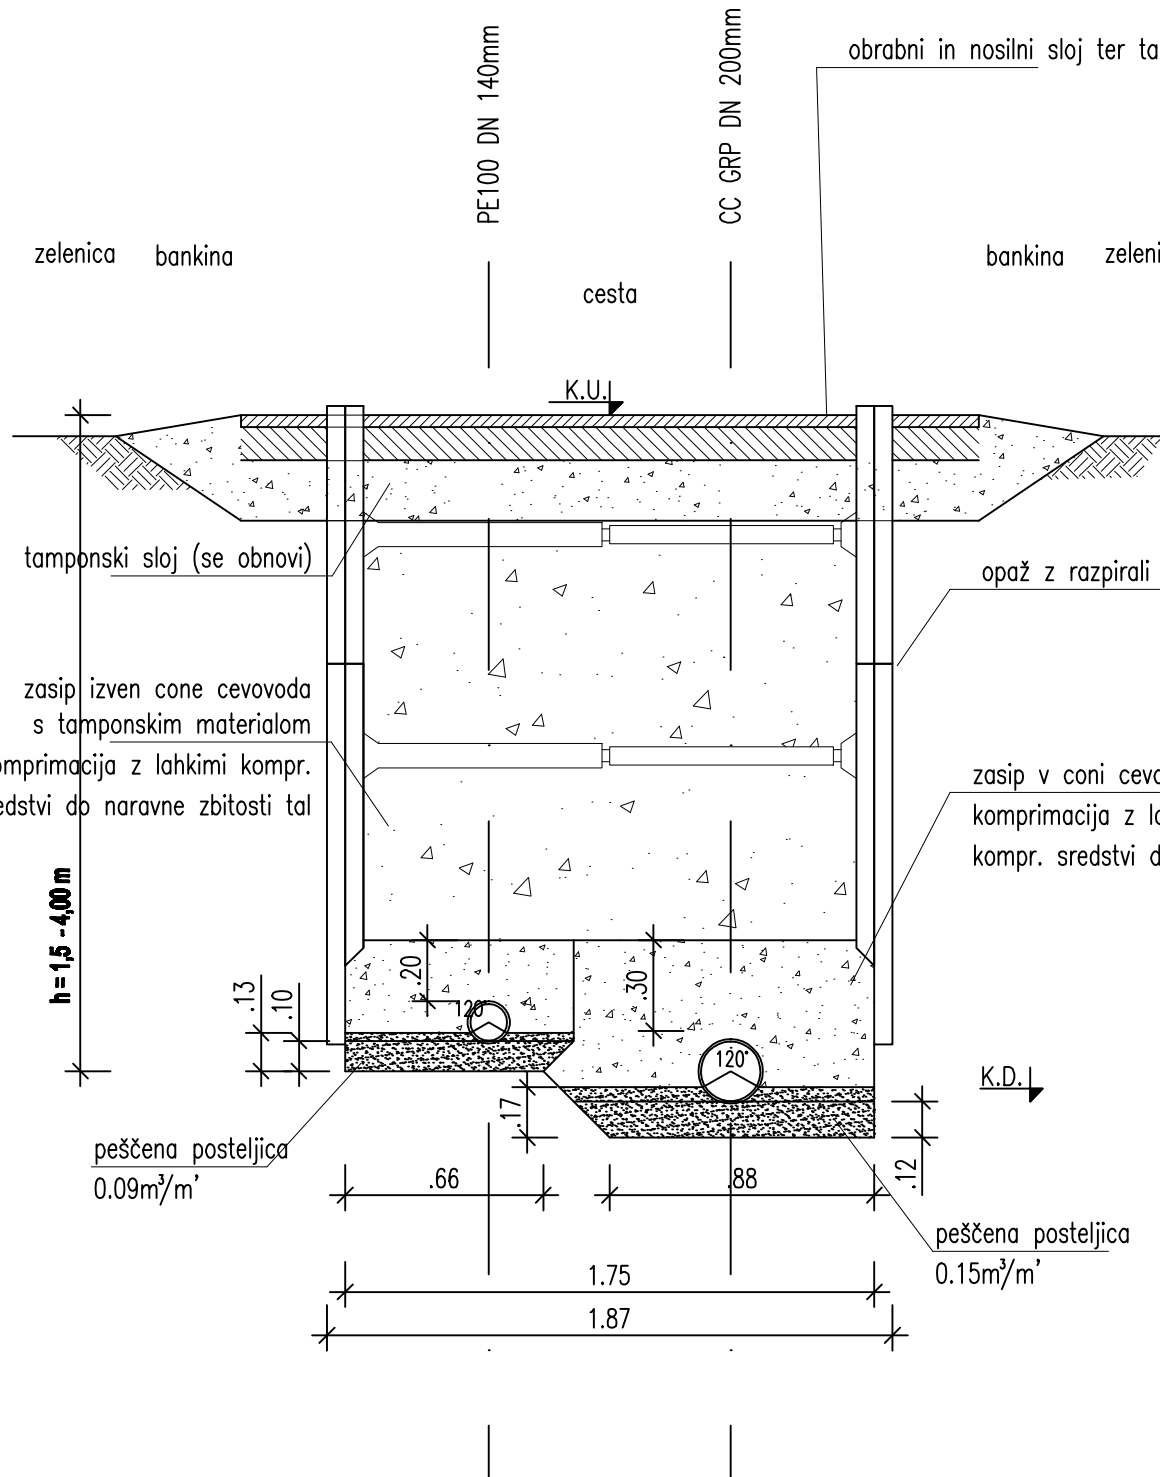
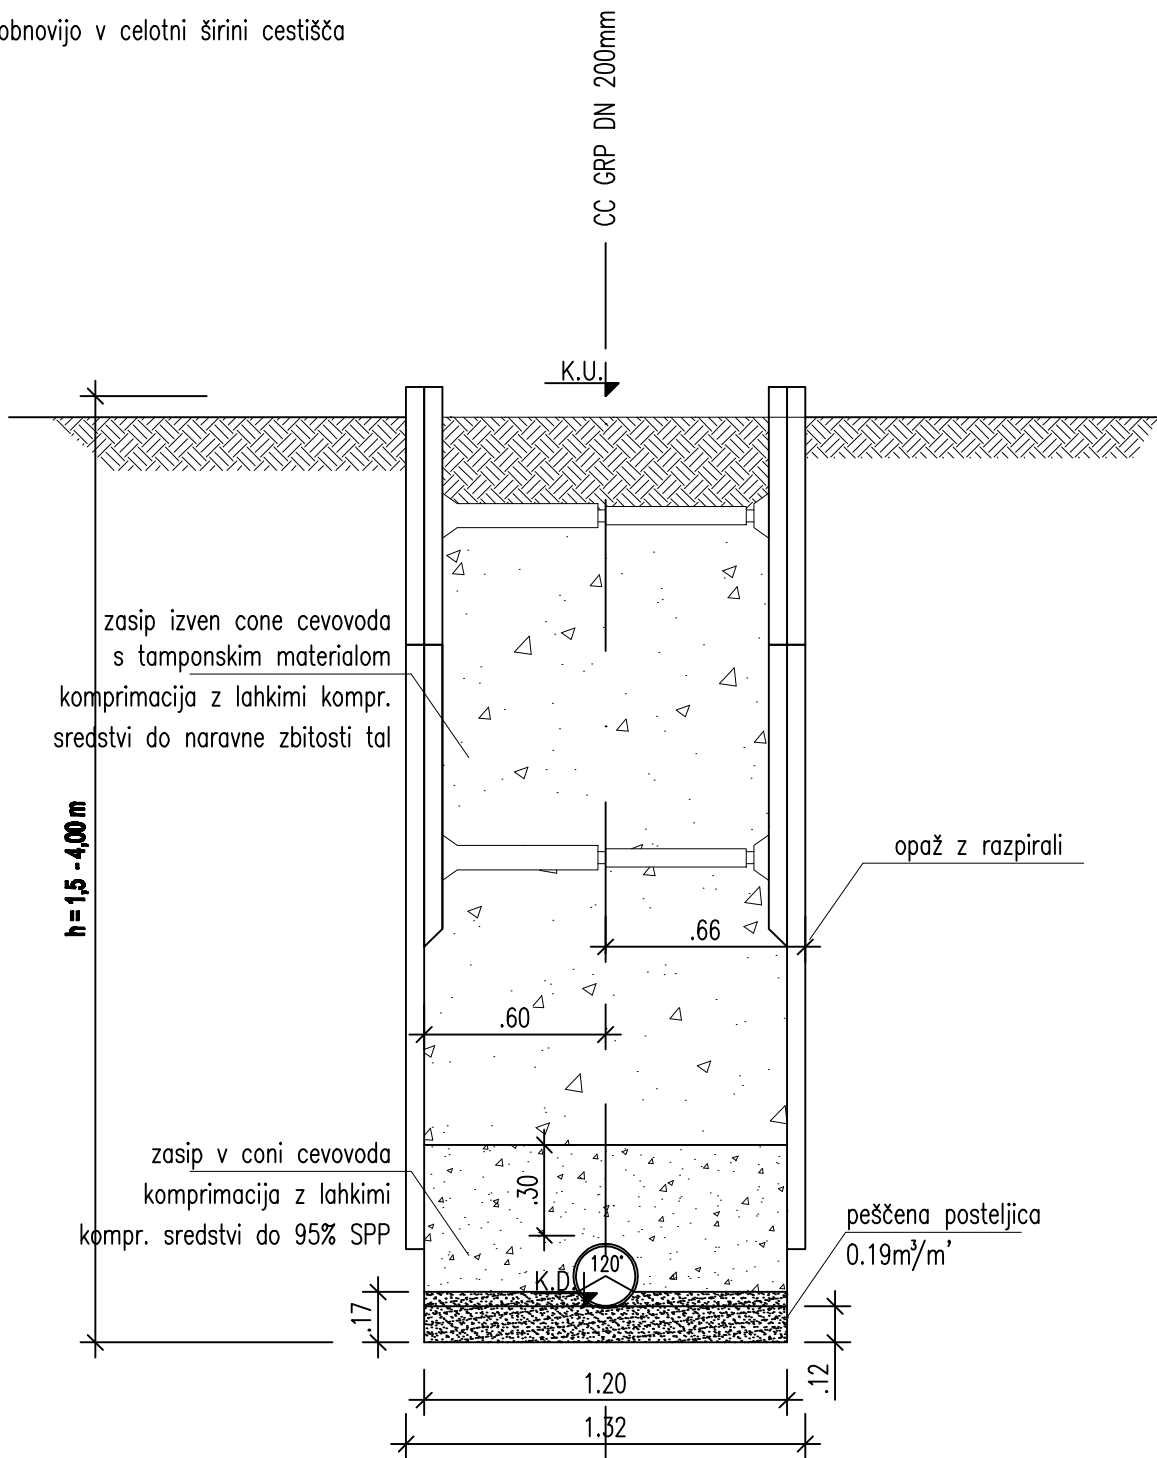


DETAJL POLAGANJA CC GRP DN 200 mm
(vozne površine – cesta)

DETAJL POLAGANJA CC GRP DN 200 mm
(raščten teren)

DETAJL POLAGANJA PE DN 140mm in CC GRP DN 200mm
(vozne površine – cesta)

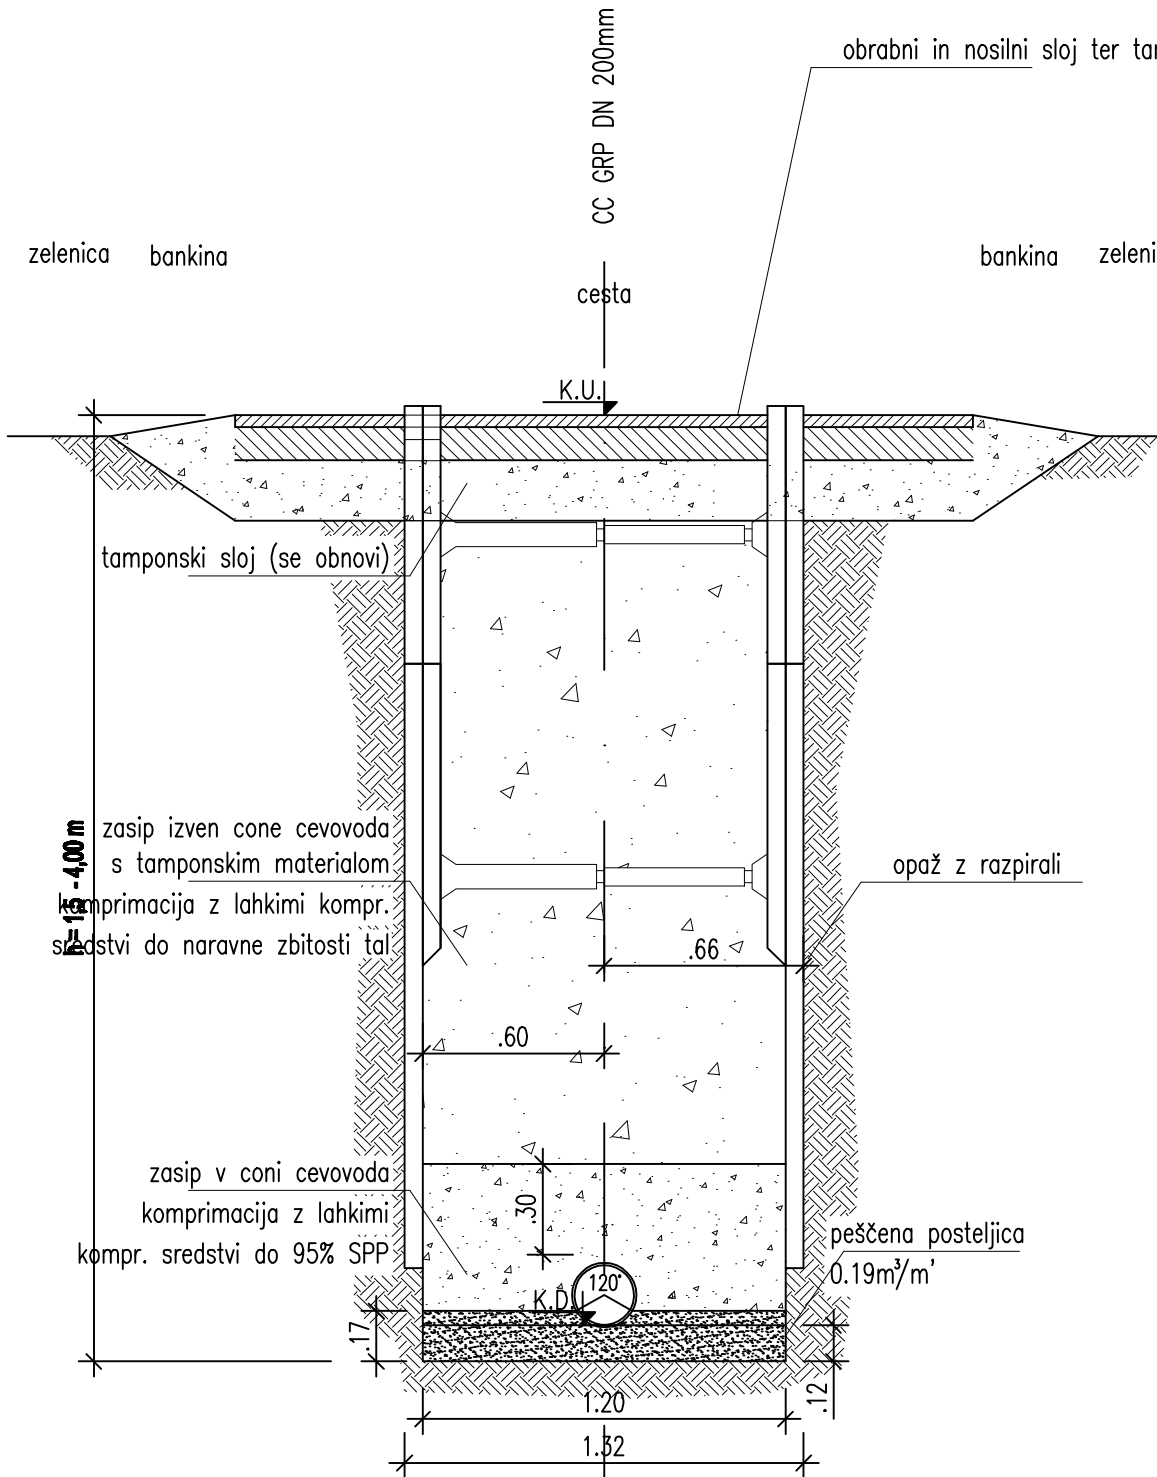

OPOMBA:

Klasifikacija G1 zajema nevezane zemljine:

- prodnate zemljine GE, GW in GI
- peščene zemljine SE, SW in SI

Klasifikacija G2 zajema slabo vezane zemljine GU, SU in ST.

Okroglozrnati material je lahko dimenzije 0–32 mm, ter lomljivec 0–16 mm.

sprememba		opis spremembe	datum	podpis
naročnik:		projek:		
izvajalec:		Kanalizacija komunalne odpadne vode na Blejski Dobravi in na Lipcah		
podizvajalec:		načrt:		
		3 NAČRT KANALIZACIJE		
		vsebina/naslov risbe:		
		DETAJL POLAGANJA CEVOVODOV KANALIZACIJE LIPCE		
		faza:		
		PZI		
		merilo:		
		1:25		
		avtor risbe:		
		VGB Maribor		
		št. risbe/lista:		
		G 05.01.01		