



zelenica

cestišče

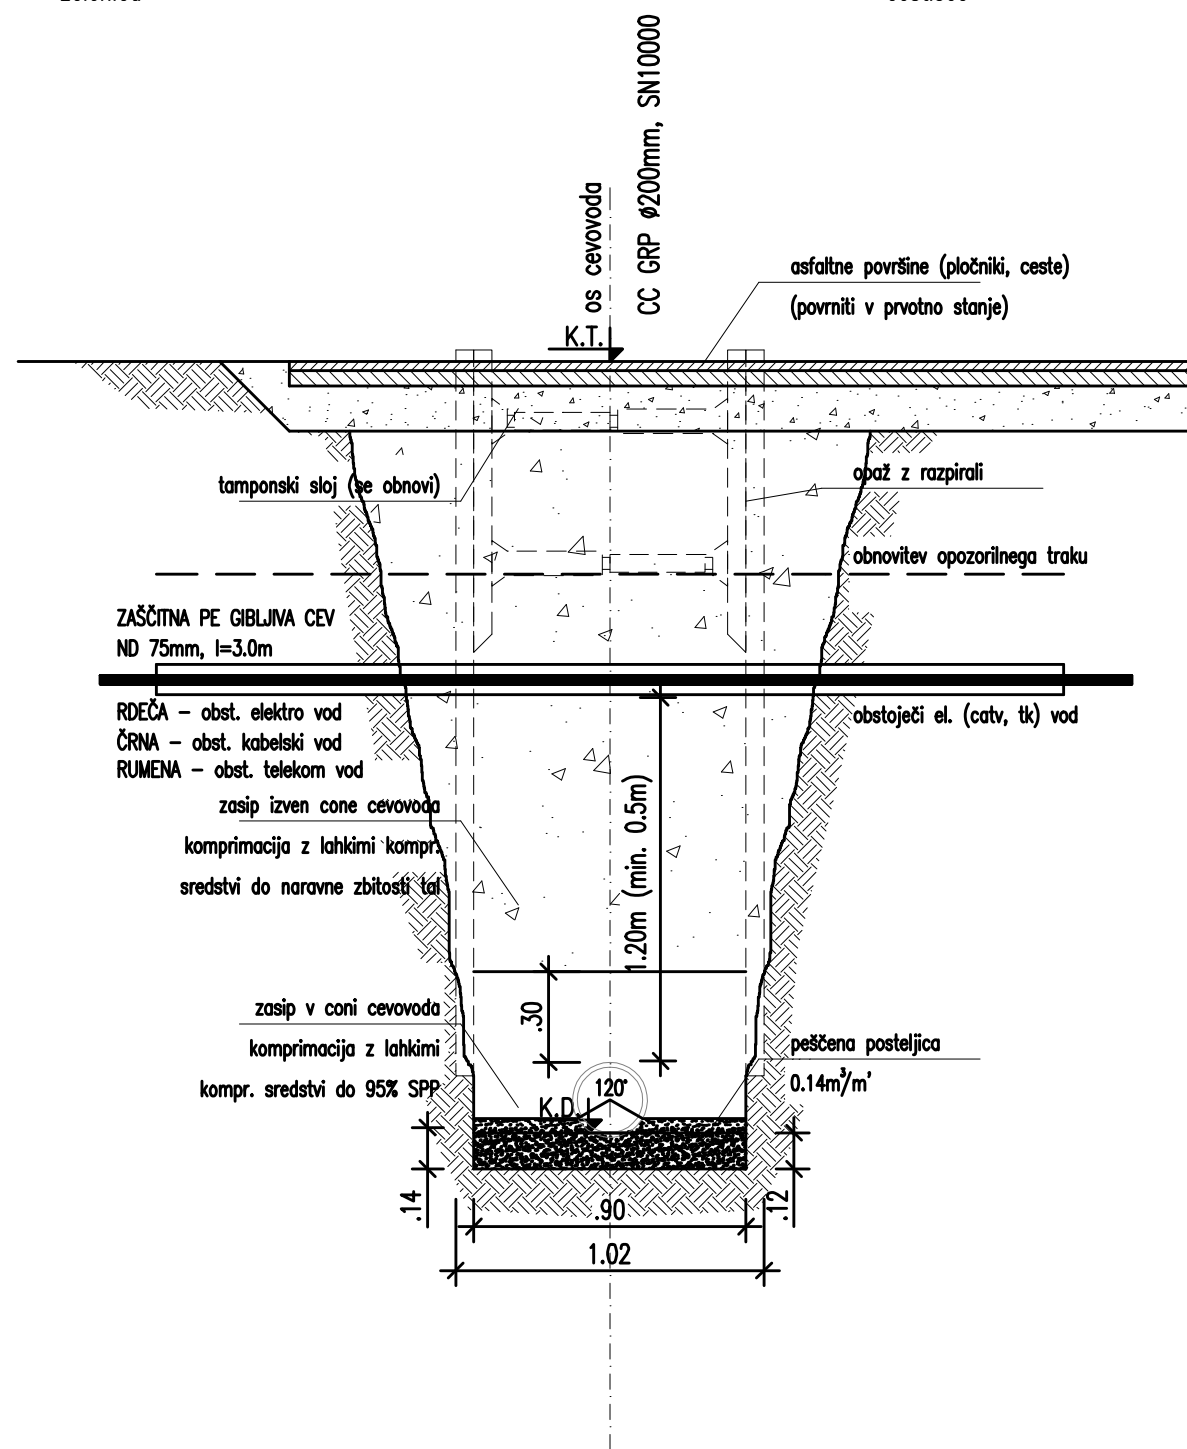

sprememba		opis spremembe		datum	
				podpis	
naročnik:		Občina Jesenice Cesta Železarjev 6 4720 Jesenice		projekt:	
izvajalec:		 VODNOGOSPODARSKO INŽENJERSTVO MARIBOR d.o.o. <small>2000 MARIBOR, Glavni trg 16a</small>		Kanalizacija komunalne odpadne vode na Blejski Dobravi in na Lipcah	
podizvajalec:				načrt:	
				3 NAČRT KANALIZACIJE	
				vsebina/naslov risbe:	
				DETAJL KRIŽANJA ELEKTRO, CATV in TK VODOV	
				faza:	
				PZI	
				merilo:	
				1:25	
št. projekta:		oznaka načrta:		datum:	
3705/17		3		marec 2018	
št. načrta:				dopolnitev:	
3705/17-3					
				avtor risbe:	
				VGB Maribor	
				št. risbe/lista:	
				G 05.03.02	