



Merilo = 1:20


Jašek 2: Vzdolžni prerez 1-1

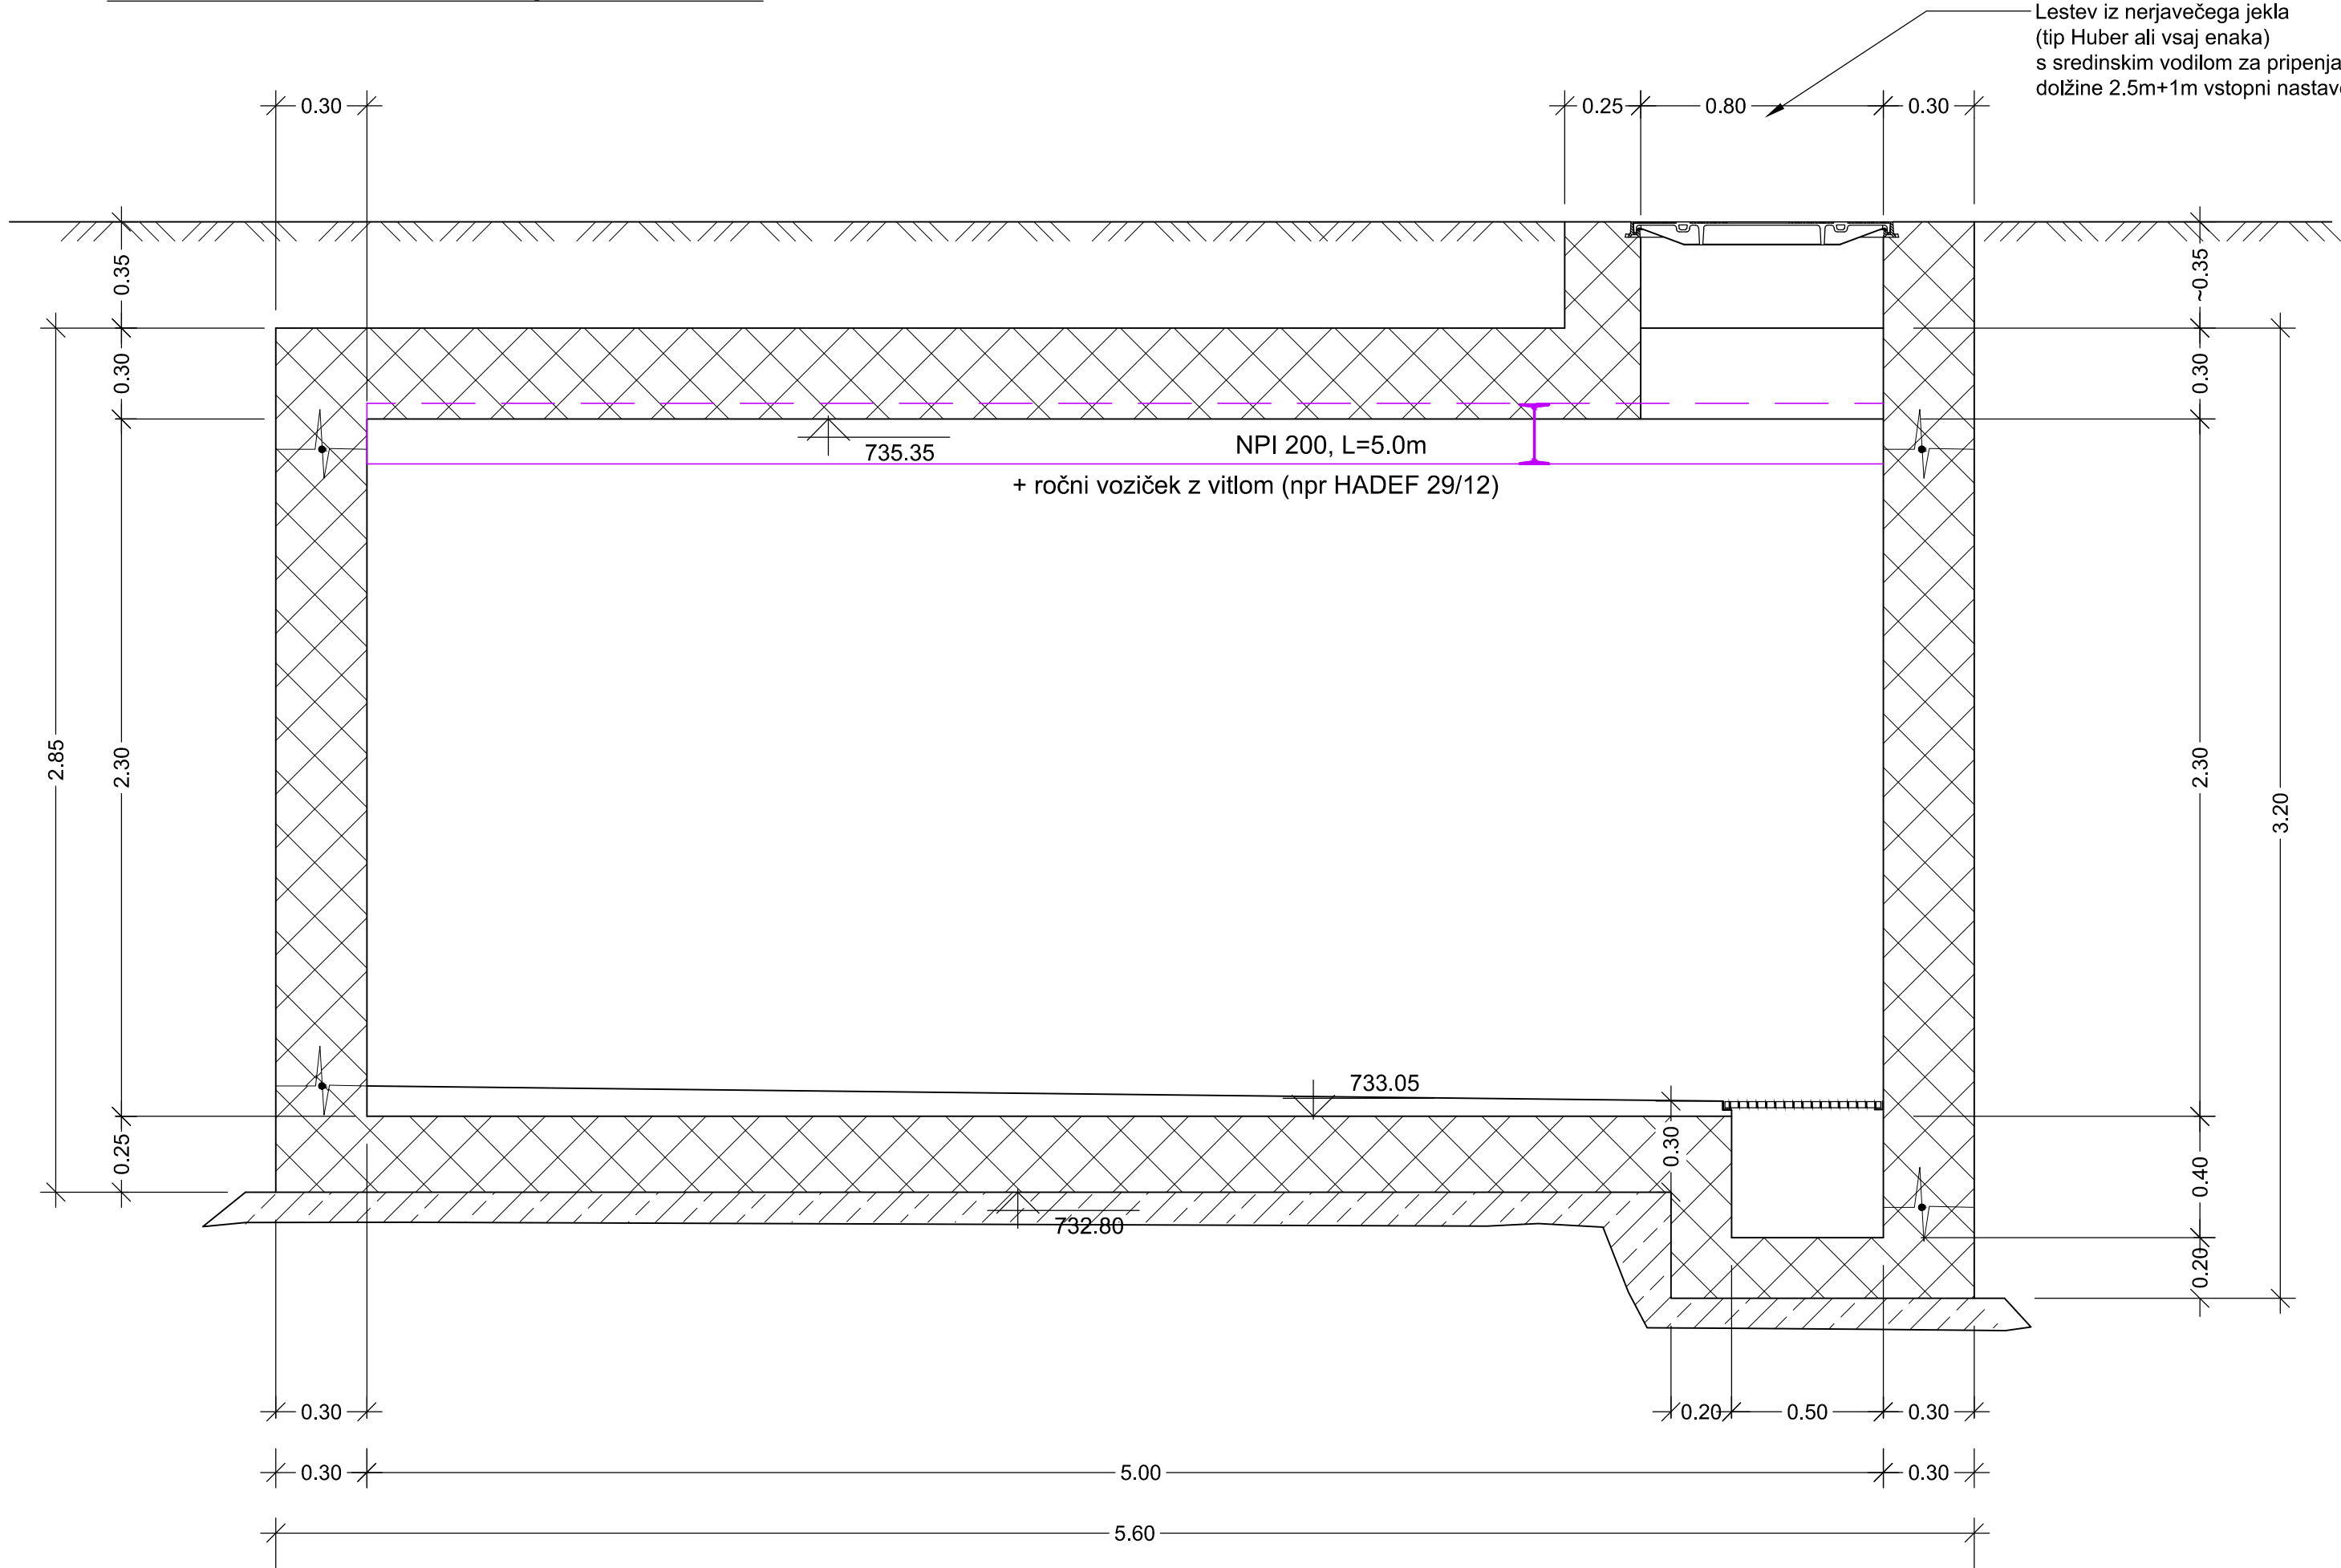

Jašek 3: Vzdolžni prerez 1-1

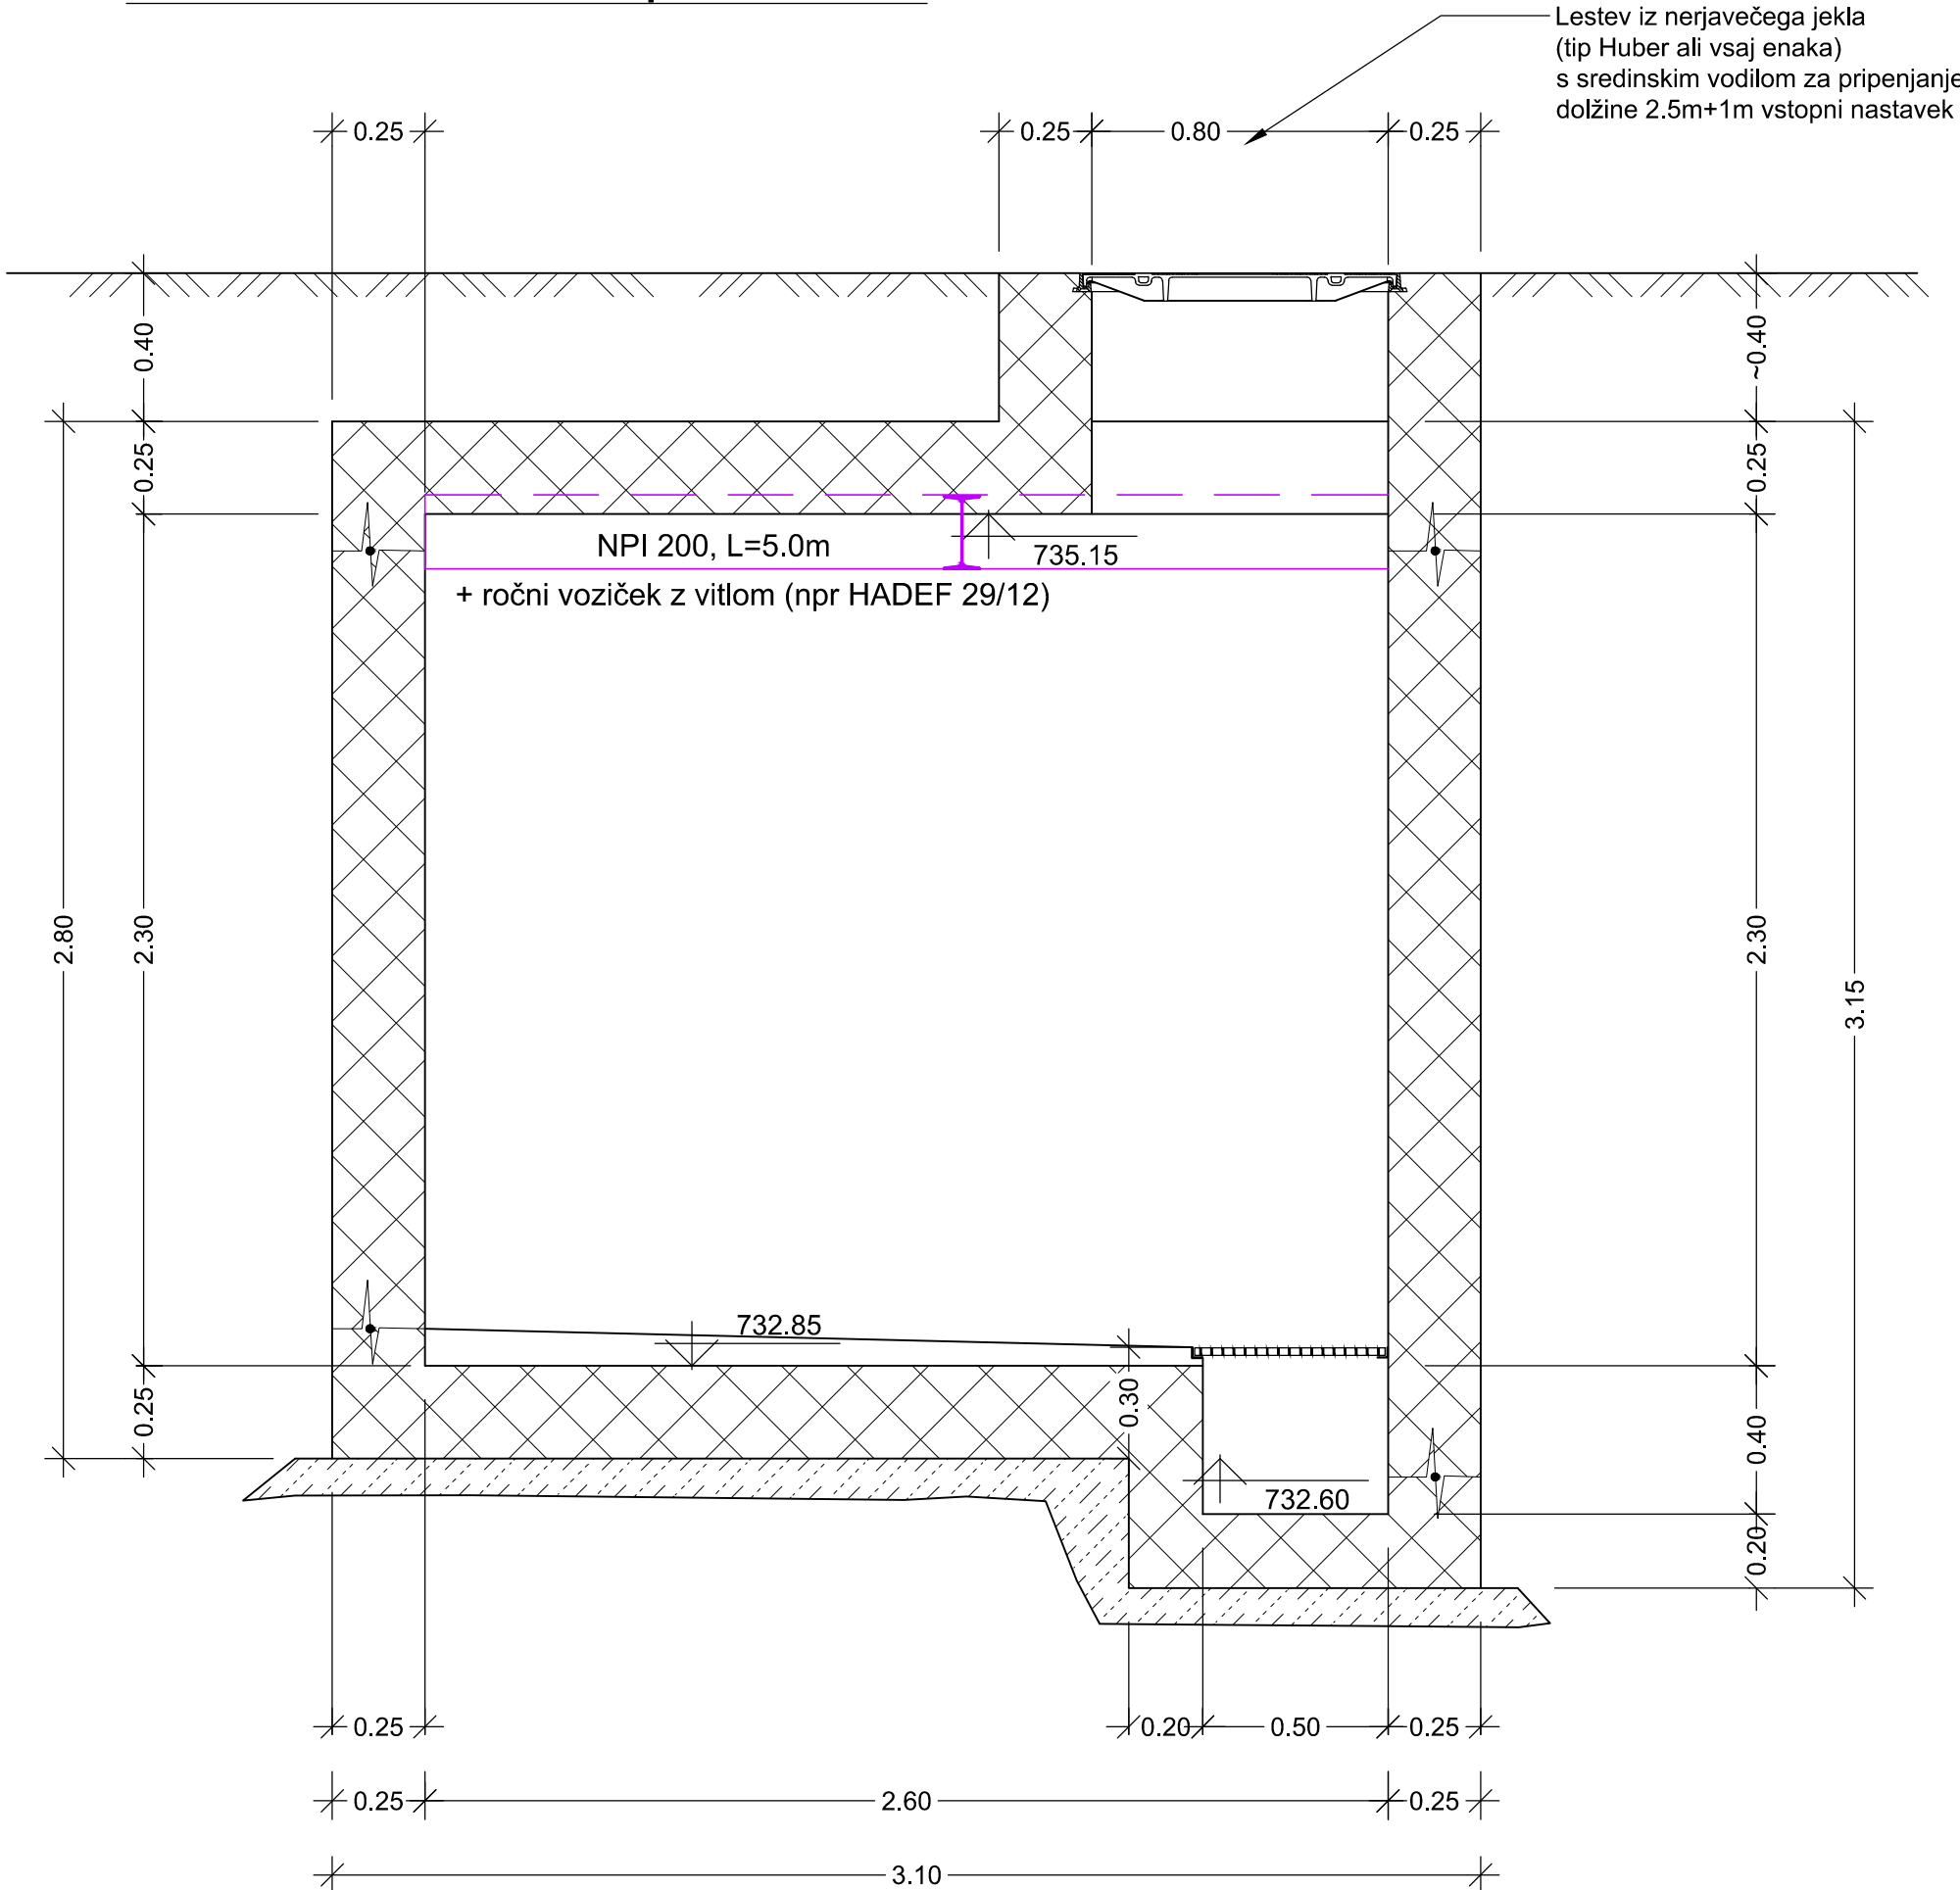

VGRADNJA UV DEZINFЕКТОРЈА
NA VODNEM VIRU PERIČNIK

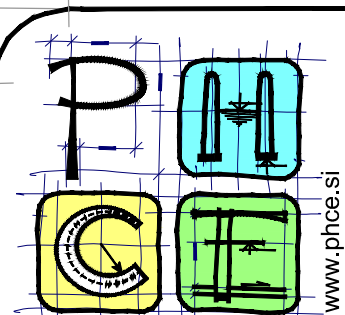

PROJEKTA, HIDROTEHNIKA,
CESTA IN EKOLOGIJA d.o.o.
Ulica bratov Učakar 108
1118 LJUBLJANA
tel.: 041 350613, fax.: 059 025914

Ime in priimek	Id. števila	Podpis	Vrsta načrta:	2/1 - načrt gradbeništva
Uroš FERJAN, udig.	G-1488		načrt vgradnje UV dezinfektorja	
Izdela:	G-1488	Številka projekta:	E-204	Številka načrta: E-204/UV
Kontrolira:		Vrsta proj. dokumentacije:	PZI	Številka risbe: 2/1.G.7
Datum:	oktober 2021	Merilo:	1:20	
Evidentiranje sprememb:				

Investitor:	Naročnik:
OBČINA JESENICE Cesta železarjev 6 4270 Jesenice	
Naziv objekta:	
VGRADNJA UV DEZINFЕКТОРЈА NA VODNEM VIRU PERIČNIK	
Vsebina, naslov risbe:	Karakteristična prereza AB vodovodnega jaška 2 in 3

43-PUV4-Jasek za UV.dwg