Merilo = 1:100

43-PUV4-Jasek za UV.dwg

Vgradnja UV dezinfektorja na zajetju Peričnik
predlog ureditve začasne gadbiščne dostopne ceste

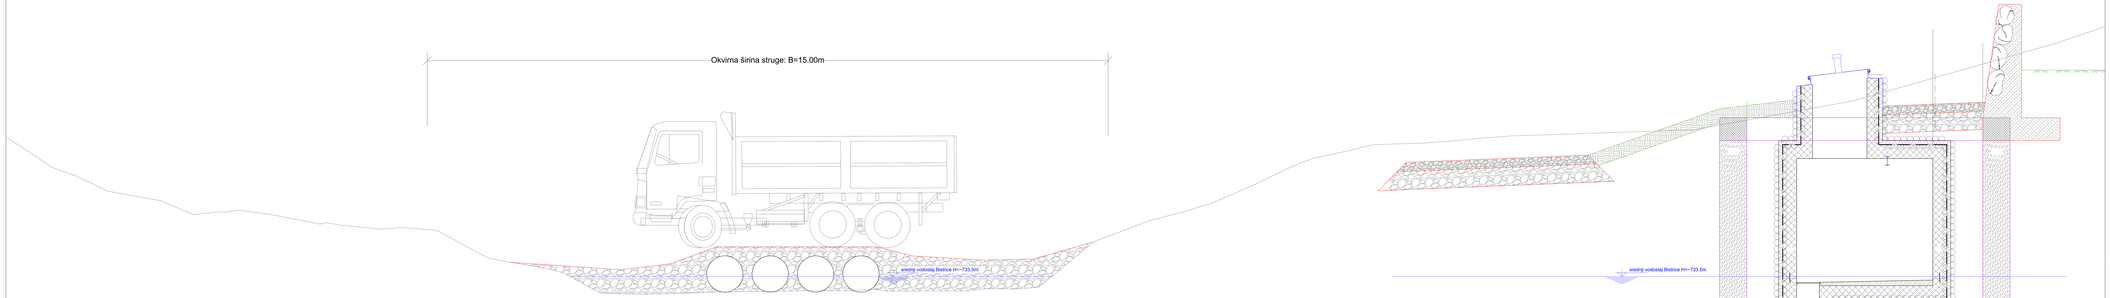

4 kos jeklene cevi Ø 80cm

VGRADNJA UV DEZINFEKTORJA NA VODNEM VIRU PERIČNIK

PROJEKTA, HIDROTEHNIKA, CESTA IN EKOLOGIJA d.o.o.
Ulica bratov Učakar 108
1118 LJUBLJANA
tel.: 041 350613, fax.: 059 025914
www.phce.si

Naročnik: OBČINA JESENICE
Cesta železarjev 6
4270 Jesenice

Naziv objekta: VGRADNJA UV DEZINFEKTORJA NA VODNEM VIRU PERIČNIK

Glavni inženir projekta: Detajl začasne dostopne poti preko struge

Vrsta in z. projekt	Št. Direktorja	Podpis	Kraj. oznaka	2/1 - načrt gradbeništva
Vodja projekta: Uroš FERJAN, udig.	G-1488		Naziv načrta	načrt vgradnje UV dezinfektorja
Izdelal: Uroš FERJAN, udig.	G-1488		Številka projekta	E-204
Sodelavci:			Vrsta proj. dokumentacije	PZI
Datum: oktober 2021	Merilo: 1:50			2/1.G.21

Datum izdaje: | Spremenba: | Nadomešča risbo:

Odobravanja: upravnik: