


Montažna shema prevezave na obstoječ vodovod

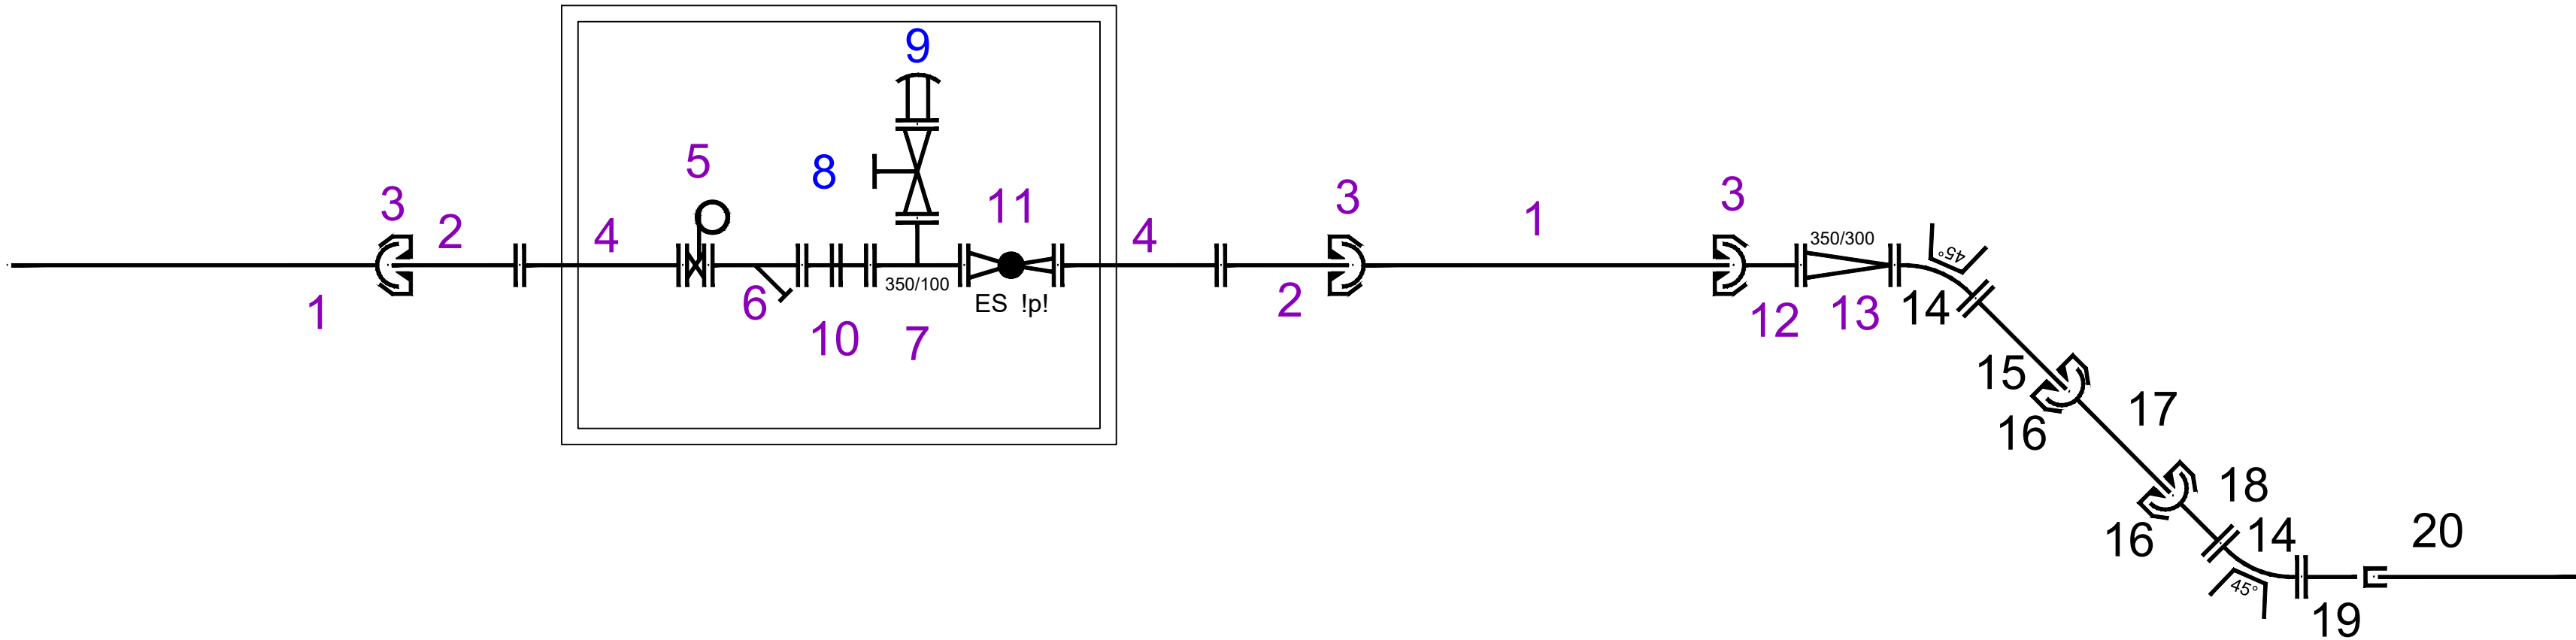

- | | | |
|----|---|-------|
| 1 | Cev NL duktil, DN 350mm, | 2 kos |
| 2 | F kos, DN 350mm, L=400mm | 2 kos |
| 3 | Sidrni spoj na zaklep, DN 350mm, (Uni Ve, VRS, novo SIT...) | 3 kos |
| 4 | FF kos, DN 350mm, L=1000mm | 2 kos |
| 5 | Metuljast zasun, DN 350mm, z ročnim kolesom | 1 kos |
| 6 | Lovilec nesnage, DN 350mm, prirobnični | 1 kos |
| 7 | T kos, DN 350/100mm, | 1 kos |
| 8 | EV zasun F4, DN 100mm, z ročnim kolesom | 1 kos |
| 9 | Zračnik, DN 100mm | 1 kos |
| 10 | Montažno demontažni kos, DN 350mm, | 1 kos |
| 11 | Ventil za kontrolo nihanja tlakov, DN 350mm, | 1 kos |
| 12 | E kos, DN 350mm, | 1 kos |
| 13 | FFR, DN 350/300mm, | 1 kos |
| 14 | FFK 45°, DN 300mm, na podstavku iz betona | 2 kos |
| 15 | F kos, DN 300mm, L=400mm | 1 kos |
| 16 | Sidrni spoj na zaklep, DN 300mm, (Uni Ve, VRS, novo SIT...) | 2 kos |
| 17 | Cev NL duktil, DN 300mm, L=3.0m | 1 kos |
| 18 | E kos, DN 300mm, | 1 kos |
| 19 | Univerzalna spojka, DN 300mm, tip 3057 (+GF+) | 1 kos |
| 20 | PVC cev, DN 300mm, obstoječa | 1 kos |

VGRADNJA UV DEZINFЕКТОRЈA
NA VODNEM VIRU PERIČNIK

	Investitor:		Občina Jesenice Cesta železarjev 6 4270 Jesenice	
	Naziv objekta:		VGRADNJA UV DEZINFЕКТОRЈA NA VODNEM VIRU PERIČNIK	
	Vsebina, naslov risbe:		Detalji AB vodovodnega jaška za vgradnjo ventila za vzdrževanje tlaka	
	Ime in priimek:		2/1 - načrt gradbeništva načrt vgradnje UV dezinfektorja	
Poslalo/Objavljeno:	Id. številka:	Podpis:	Vrsta:	
Uroš FERJAN, udig.	G-1488		načrt:	
Uroš FERJAN, udig.	G-1488		Številka projekta:	E-204
Kontroliral:			Vrsta proj. dokumentacije:	PZI
Datum:	oktober 2021	Merilo:	1:20	Številka risbe:
2/1.G.8				