


Projekant:	Naziv gradnje:		Vrsta dokumentacije:	
PROVI, VERONIKA CERKOVNIK, s.p. Zgornja Bela 11 4205 Preddivor	GRADNJA PARKIRIŠČA PLANŽ (Cesta Cirila Tavčarja 3b, Jesenice)		PZI	
	Veščina prijave:		Datum izd. prijave:	
SITUACIJA TK VODOV		03/2024		
Investitor: OBČINA JESENICE CESTA ŽELEZARJEV 6 4270 JESENICE	3. Načrt s področja elektrotehniko-cestna razsvetljavo		Številka nobila: N-123/2024-PZI	
	Merilo:		1:250	
Projektant: imen Izdajal: Veronika, uni.dipl.int.el.	Identifikacijsko število:		Podpis:	
	Identifikacijsko število: IZS E-0484		Podpis:	
Izdajal: Filipijan Cerkovnik, uni.dipl.int.el.	Datum:		Številka prijave:	
	Datum:		1.1	
Prostor za evidentiranje sprememb:				

3.4. PRIKAZI

II. RAZSVETLJAVA PARKIRIŠČA

1. Situacija razsvetljave parkirišča
2. Shema priključitve razsvetljave
3. Temelj droga H=4,0 m
4. Sidrna plošča za drog H=4,0 m
5. Kabelski jašek \approx 40x60 cm
6. Detajl ozemljitve droga
7. Prerez kabelske kanalizacije za elektro kablovode
8. Križanje in približevanje elektro vodov z ostalimi komunalnimi vodi
9. Dimenzioniranje temelja
10. Projektni pogoji
11. Projektni podatki svetilke

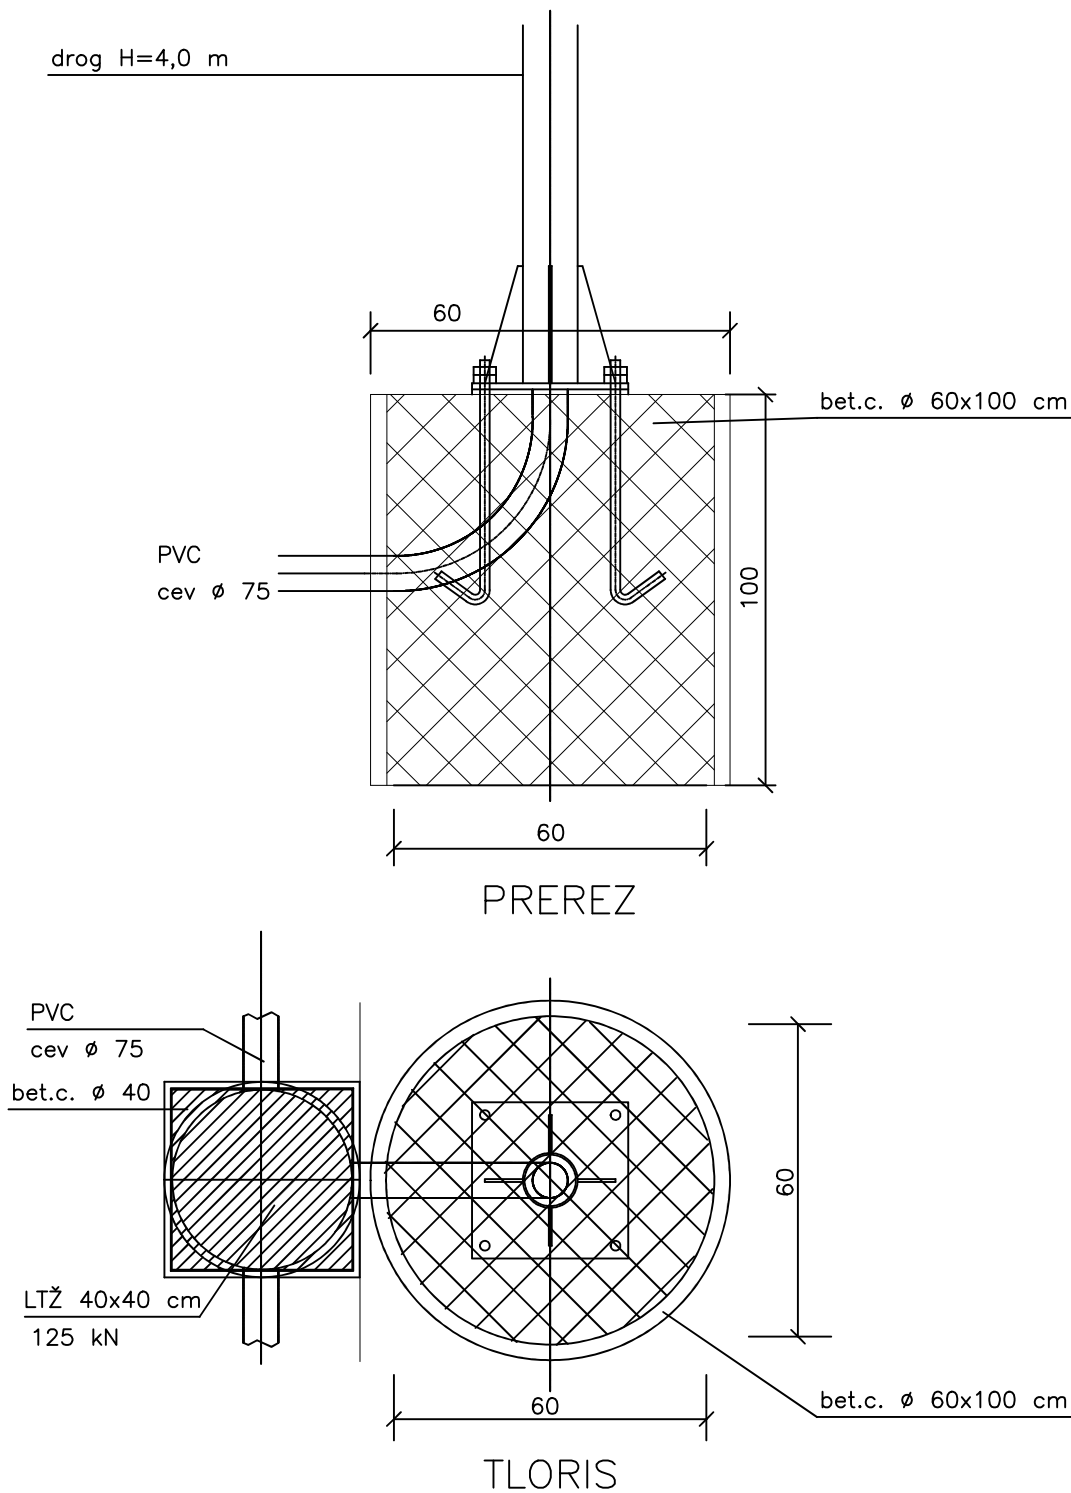

Projektant: PROVI, VERONIKA CERKOVNIK, s.p. Zgornja Bela 11 4205 Preddvor	Naziv gradnje: GRADNJA PARKIRIŠČA PLAVŽ (Cesta Cirila Tavčarja 3b, Jesenice)		Vrsta dokumentacije: PZI
	Vsebina prikaza: TEMEL DROGA H=4,0M		Datum izd. prikaza: 03/2024
Investitor: OBČINA JESENICE CESTA ŽELEZARJEV 6 4270 JESENICE	3. Načrt s področja elektrotehnike – cestna razsvetljava	Številka načrta: N–123/2024–PZI	Merilo: —
Pooblaščen inženir: Florijan Cerkovnik, univ.dipl.inž.el.	Identifikacijska številka: IZS E–0484	Podpis:	
Izdelal: Florijan Cerkovnik, univ.dipl.inž.el.	Identifikacijska številka: IZS E–0484	Podpis:	Številka prikaza: 2.3
Prostor za evidentiranje sprememb:	Datum:	Podpis:	