





1 : 1000

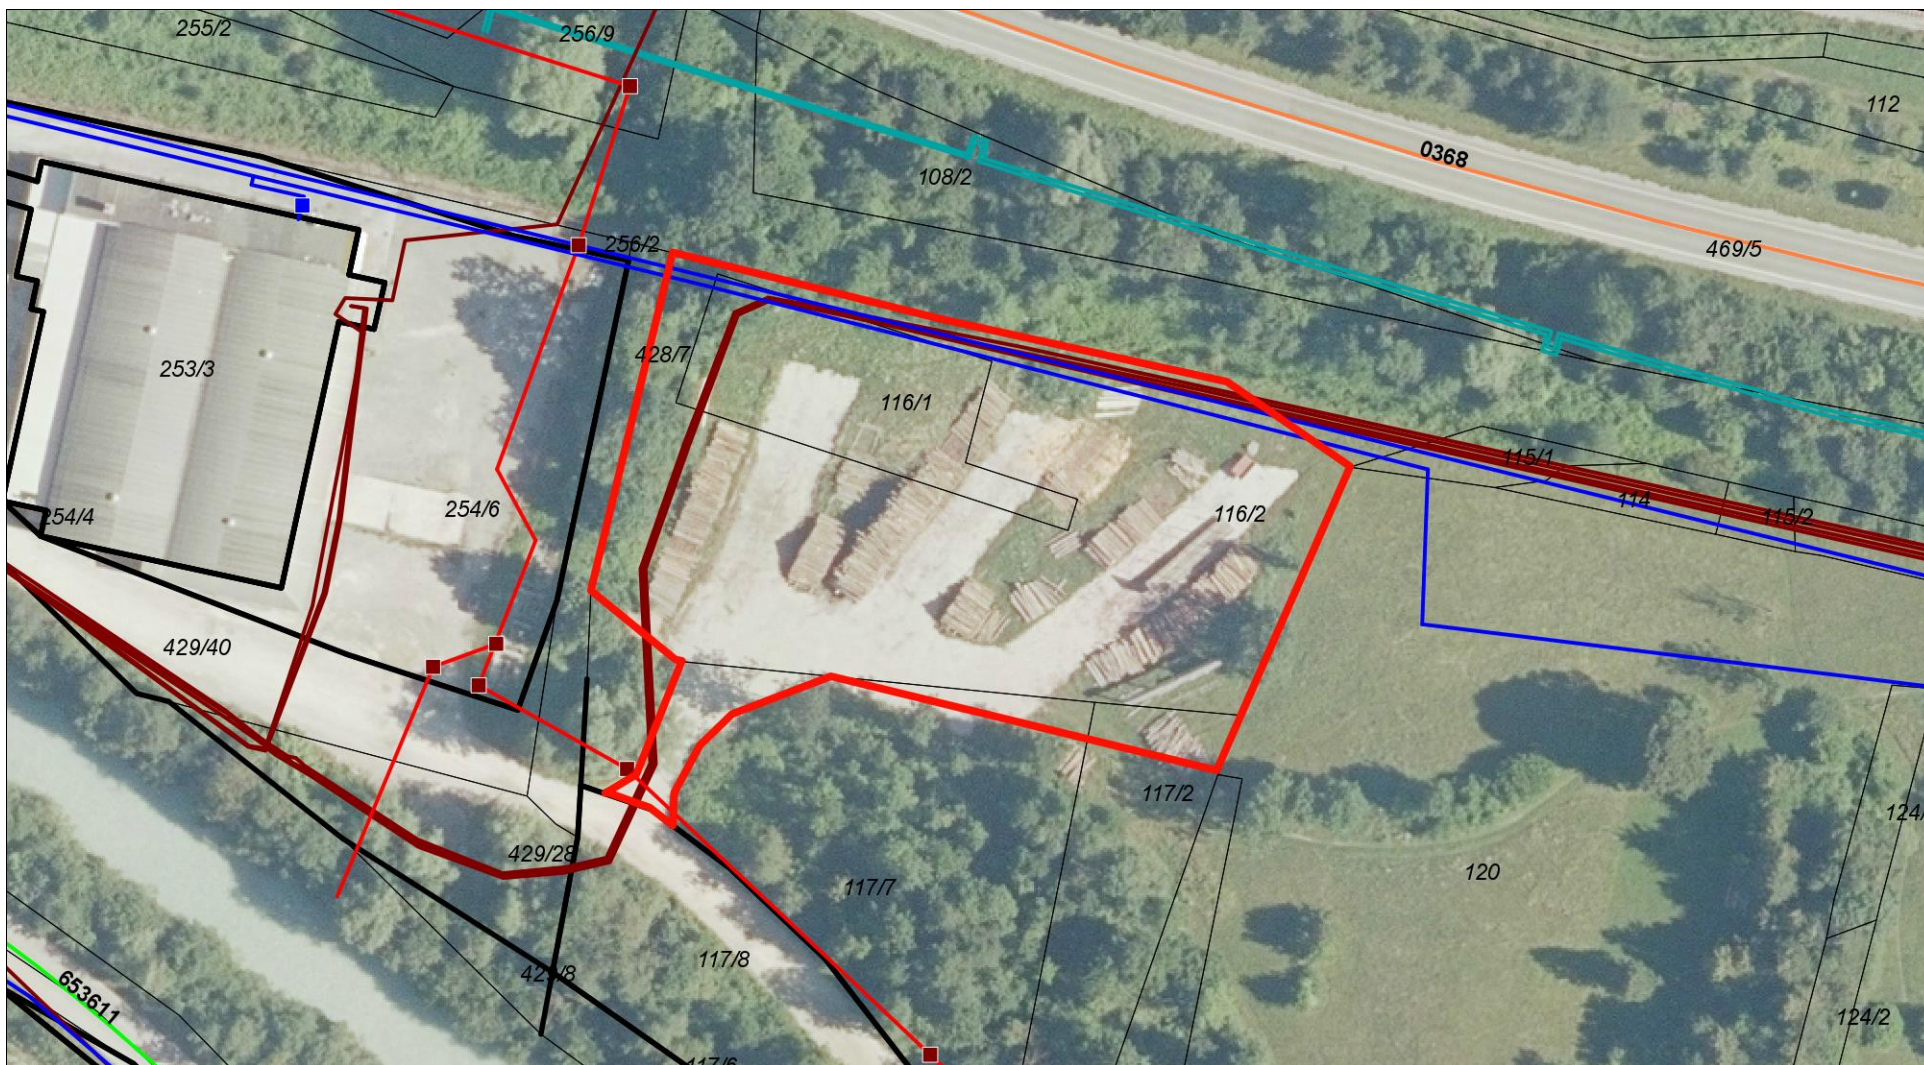

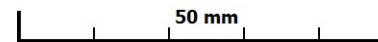

**Legenda:**

— Vodooskrbna cev

 **Kanalizacijski vod**

— Mešani vod

— Kablovod

— Vročevod