
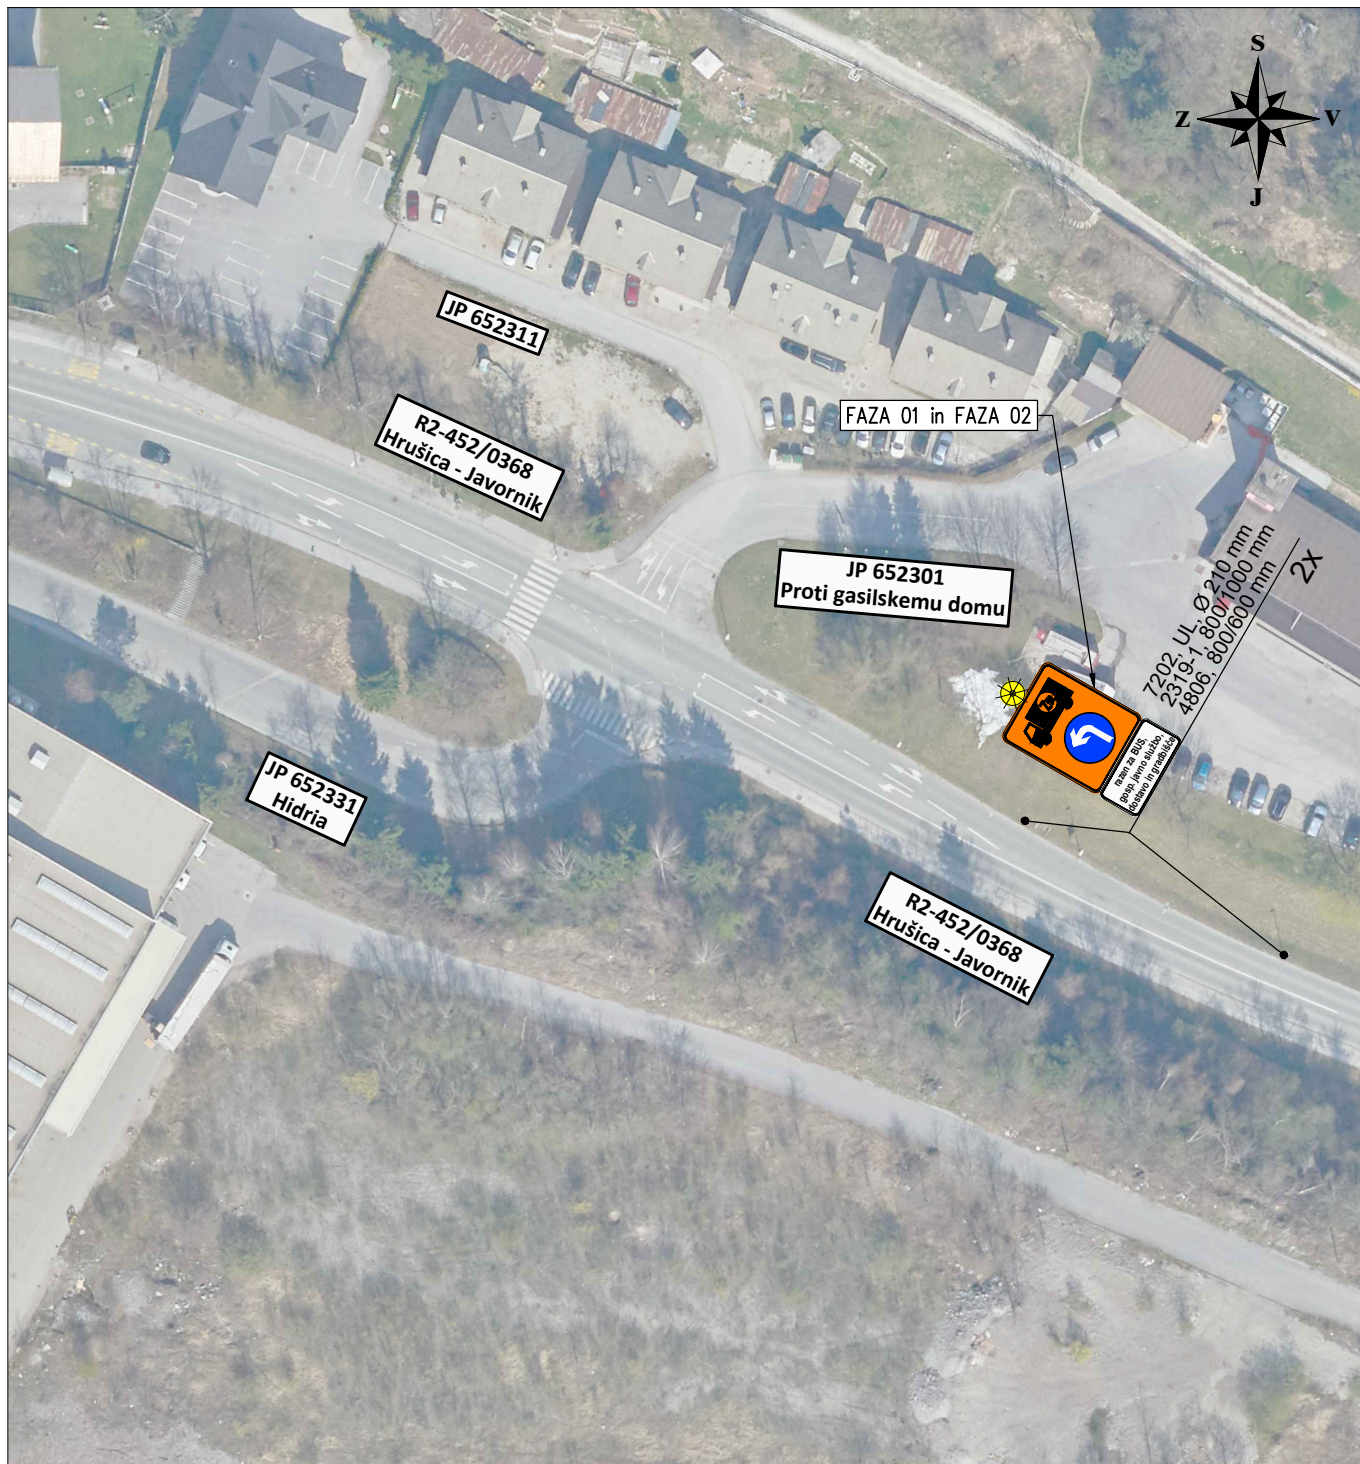



Investitor: Občina Jesenice Cesta železarjev 6 4270 Jesenice	Objekt: GRADNJA GOSPODARSKE JAVNE INFRASTRUKTURE NA OBMOČJU OPPN PARTIZAN R2-452/0368 Hrušica - Javornik, od km 4,450 do km 4,765		
Projektant: 	Vrsta projekta: PROJEKT ZA IZVEDBO		
	Vrsta načrta: NAČRT ZAPORE CESTE		
	Številka načrta: 204/25		
Pooblaščen inženir: Luka Possnig, mag. inž. grad.	Datum: februar 2025	Merilo: 1 : 1.000	Priloga: 3.4
P-0042			



Investitor: Občina Jesenice Cesta železarjev 6 4270 Jesenice	Objekt: GRADNJA GOSPODARSKE JAVNE INFRASTRUKTURE NA OBMOČJU OPPN PARTIZAN R2-452/0368 Hrušica - Javornik, od km 4,450 do km 4,765		
Projektant: 	Vrsta projekta: PROJEKT ZA IZVEDBO		
	Vrsta načrta: NAČRT ZAPORE CESTE		
	Številka načrta: 204/25		
Pooblaščen inženir: Luka Possnig, mag. inž. grad.	Datum: februar 2025	Merilo: 1 : 1.000	Priloga: 3.5