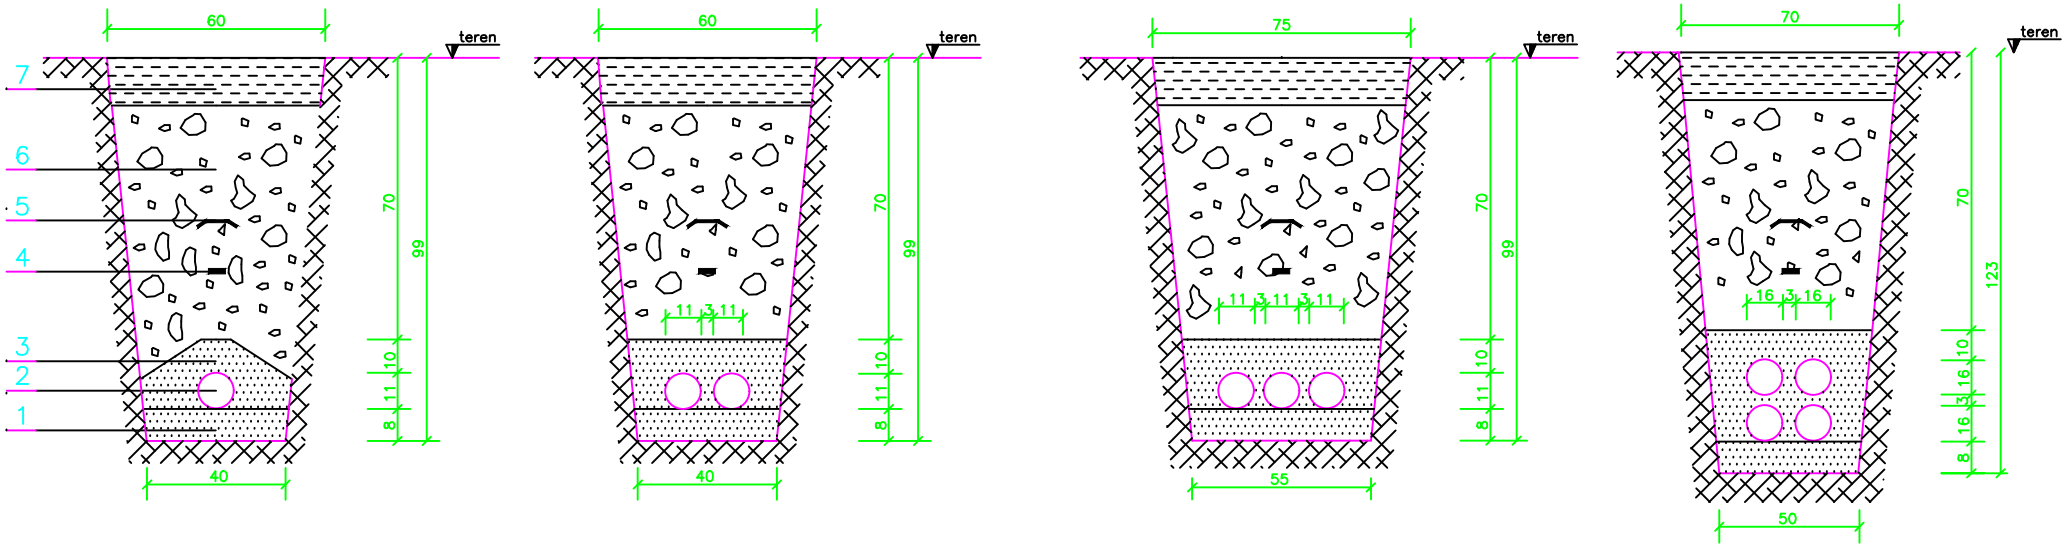

7 cestišče (asfalt, kocke) ali druge površine (humus)

6 vibriran tampon

5 plastični opozorilni trak (ENERGETSKI KABEL)

4 valjanec Rf 30x3mm

3 posteljica iz prebranega izkopanega materiala

2 PVC stigmafex cev ø 110 mm

1 posteljica iz betona MB15 ali prebranega izkopanega materiala

c			Odgovorni vodja proj:	mag. Darko Kočar u.d.i.g., ld. št.: G-0567	FLANDIJA Zvonko, s.p. Confidentijeva 6. 2351 KAMNICA	Občina Jesenice Cesta železarjev 6, 4270 Jesenice	Risba: Presek kabelske kanalizacije	Vrsta projekta: PZI	Številka projekta: 15-18	Številka načrta: 15-18-41	=
b											File: PREČNI PROFIL
a			Odgovorni projektant:	Zvonko FLANDIJA u.d.i.e., ld. št.: E-1083	Projektivni biro	Investitor		Datum: 01/2019	Risba št.: 4.1.3	Objekt POSLOVNA CONA JESENICE JAVNA RAZSVETLJAVA	Stran: 1 / Strani: 1
	Revizija	Datum									