




PREREZ D-D

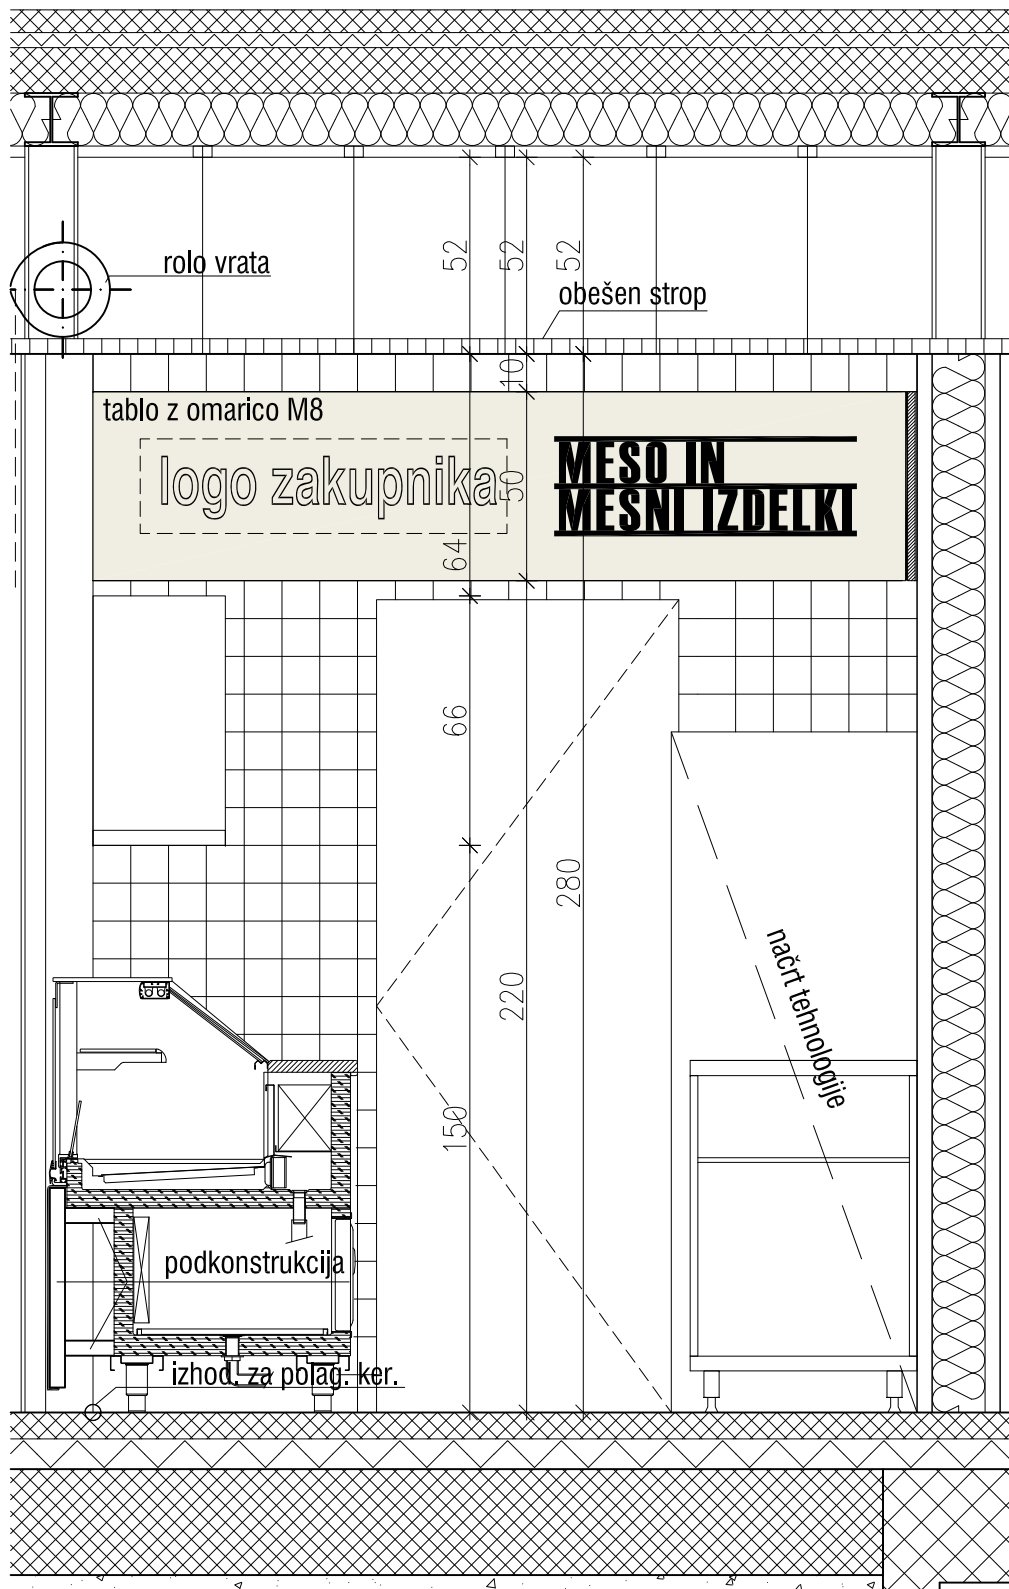


PREREZ C-C

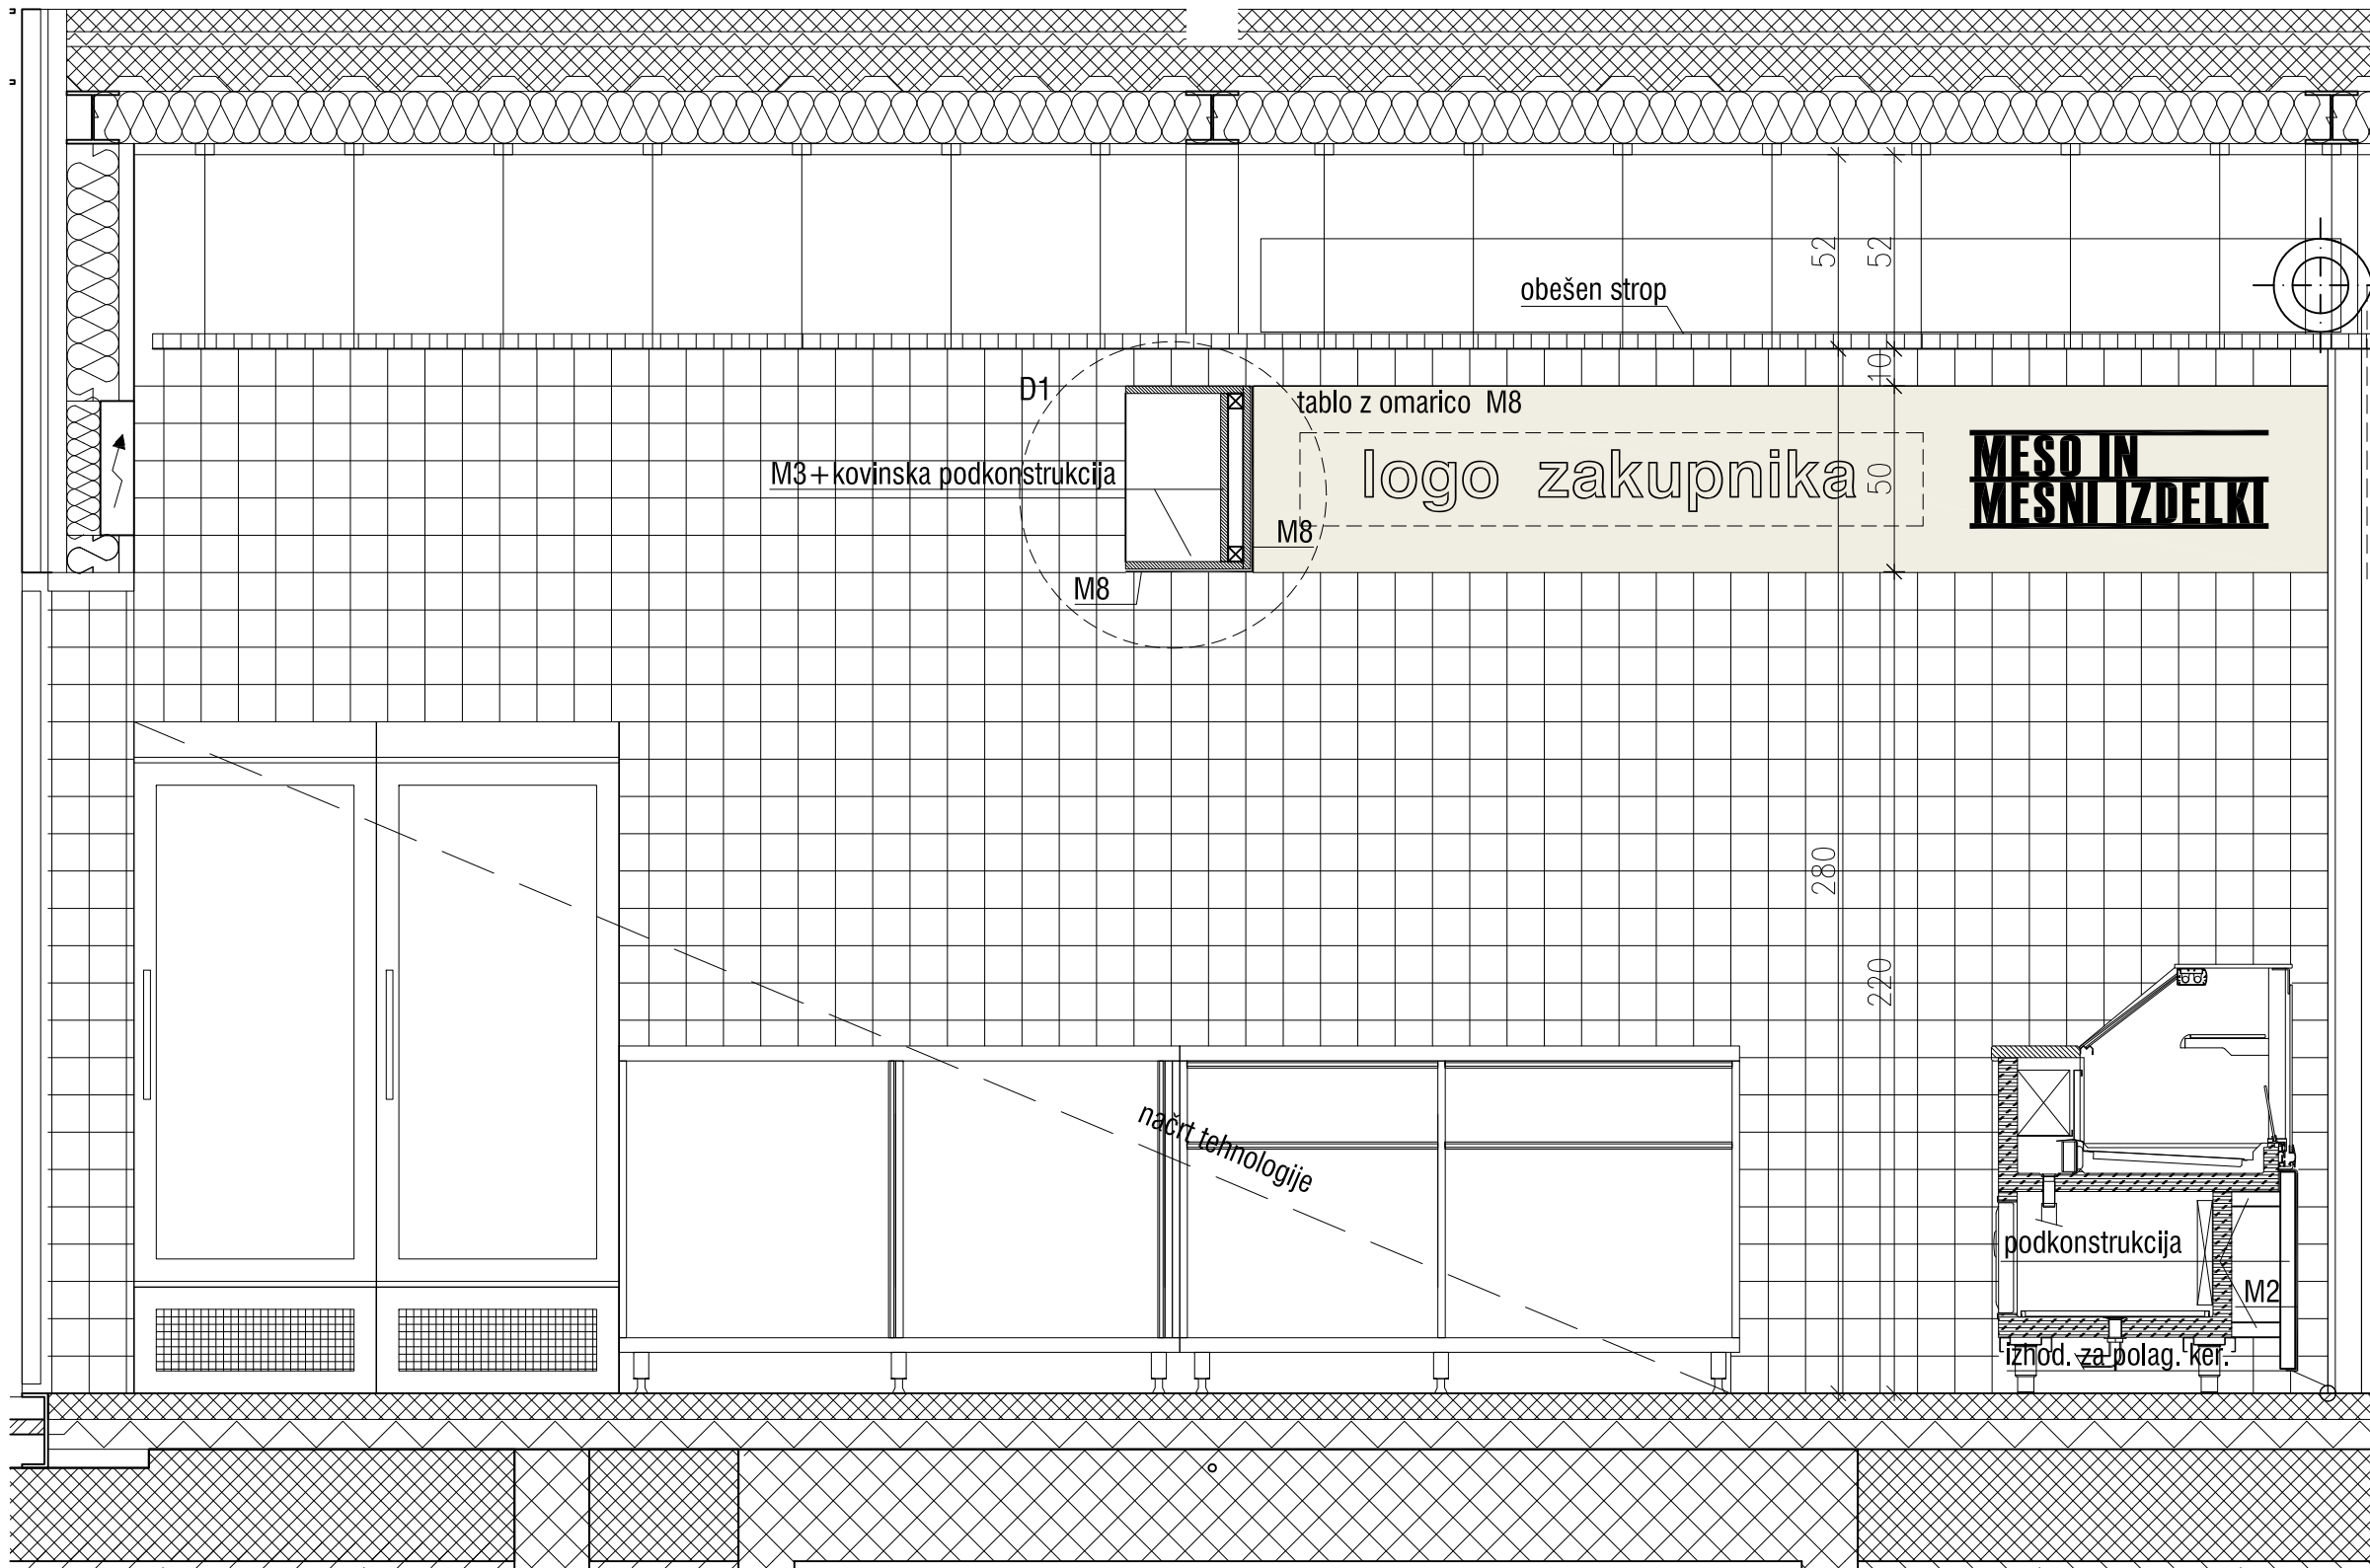


PREREZ A-A

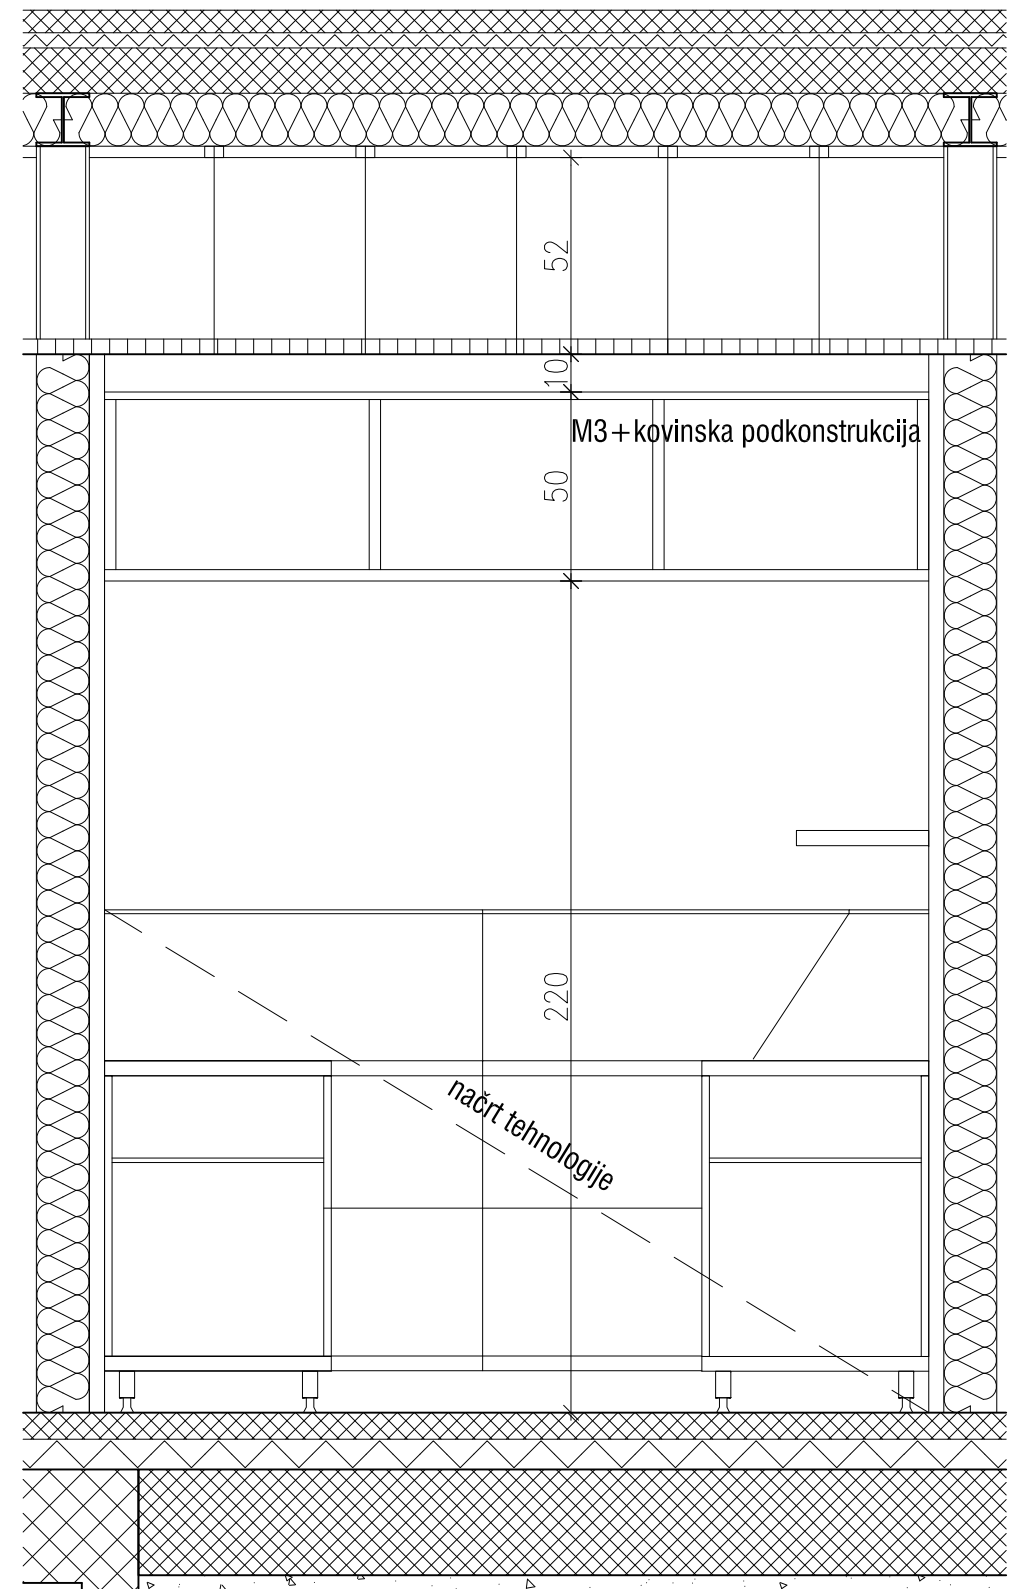


PREREZ B-B

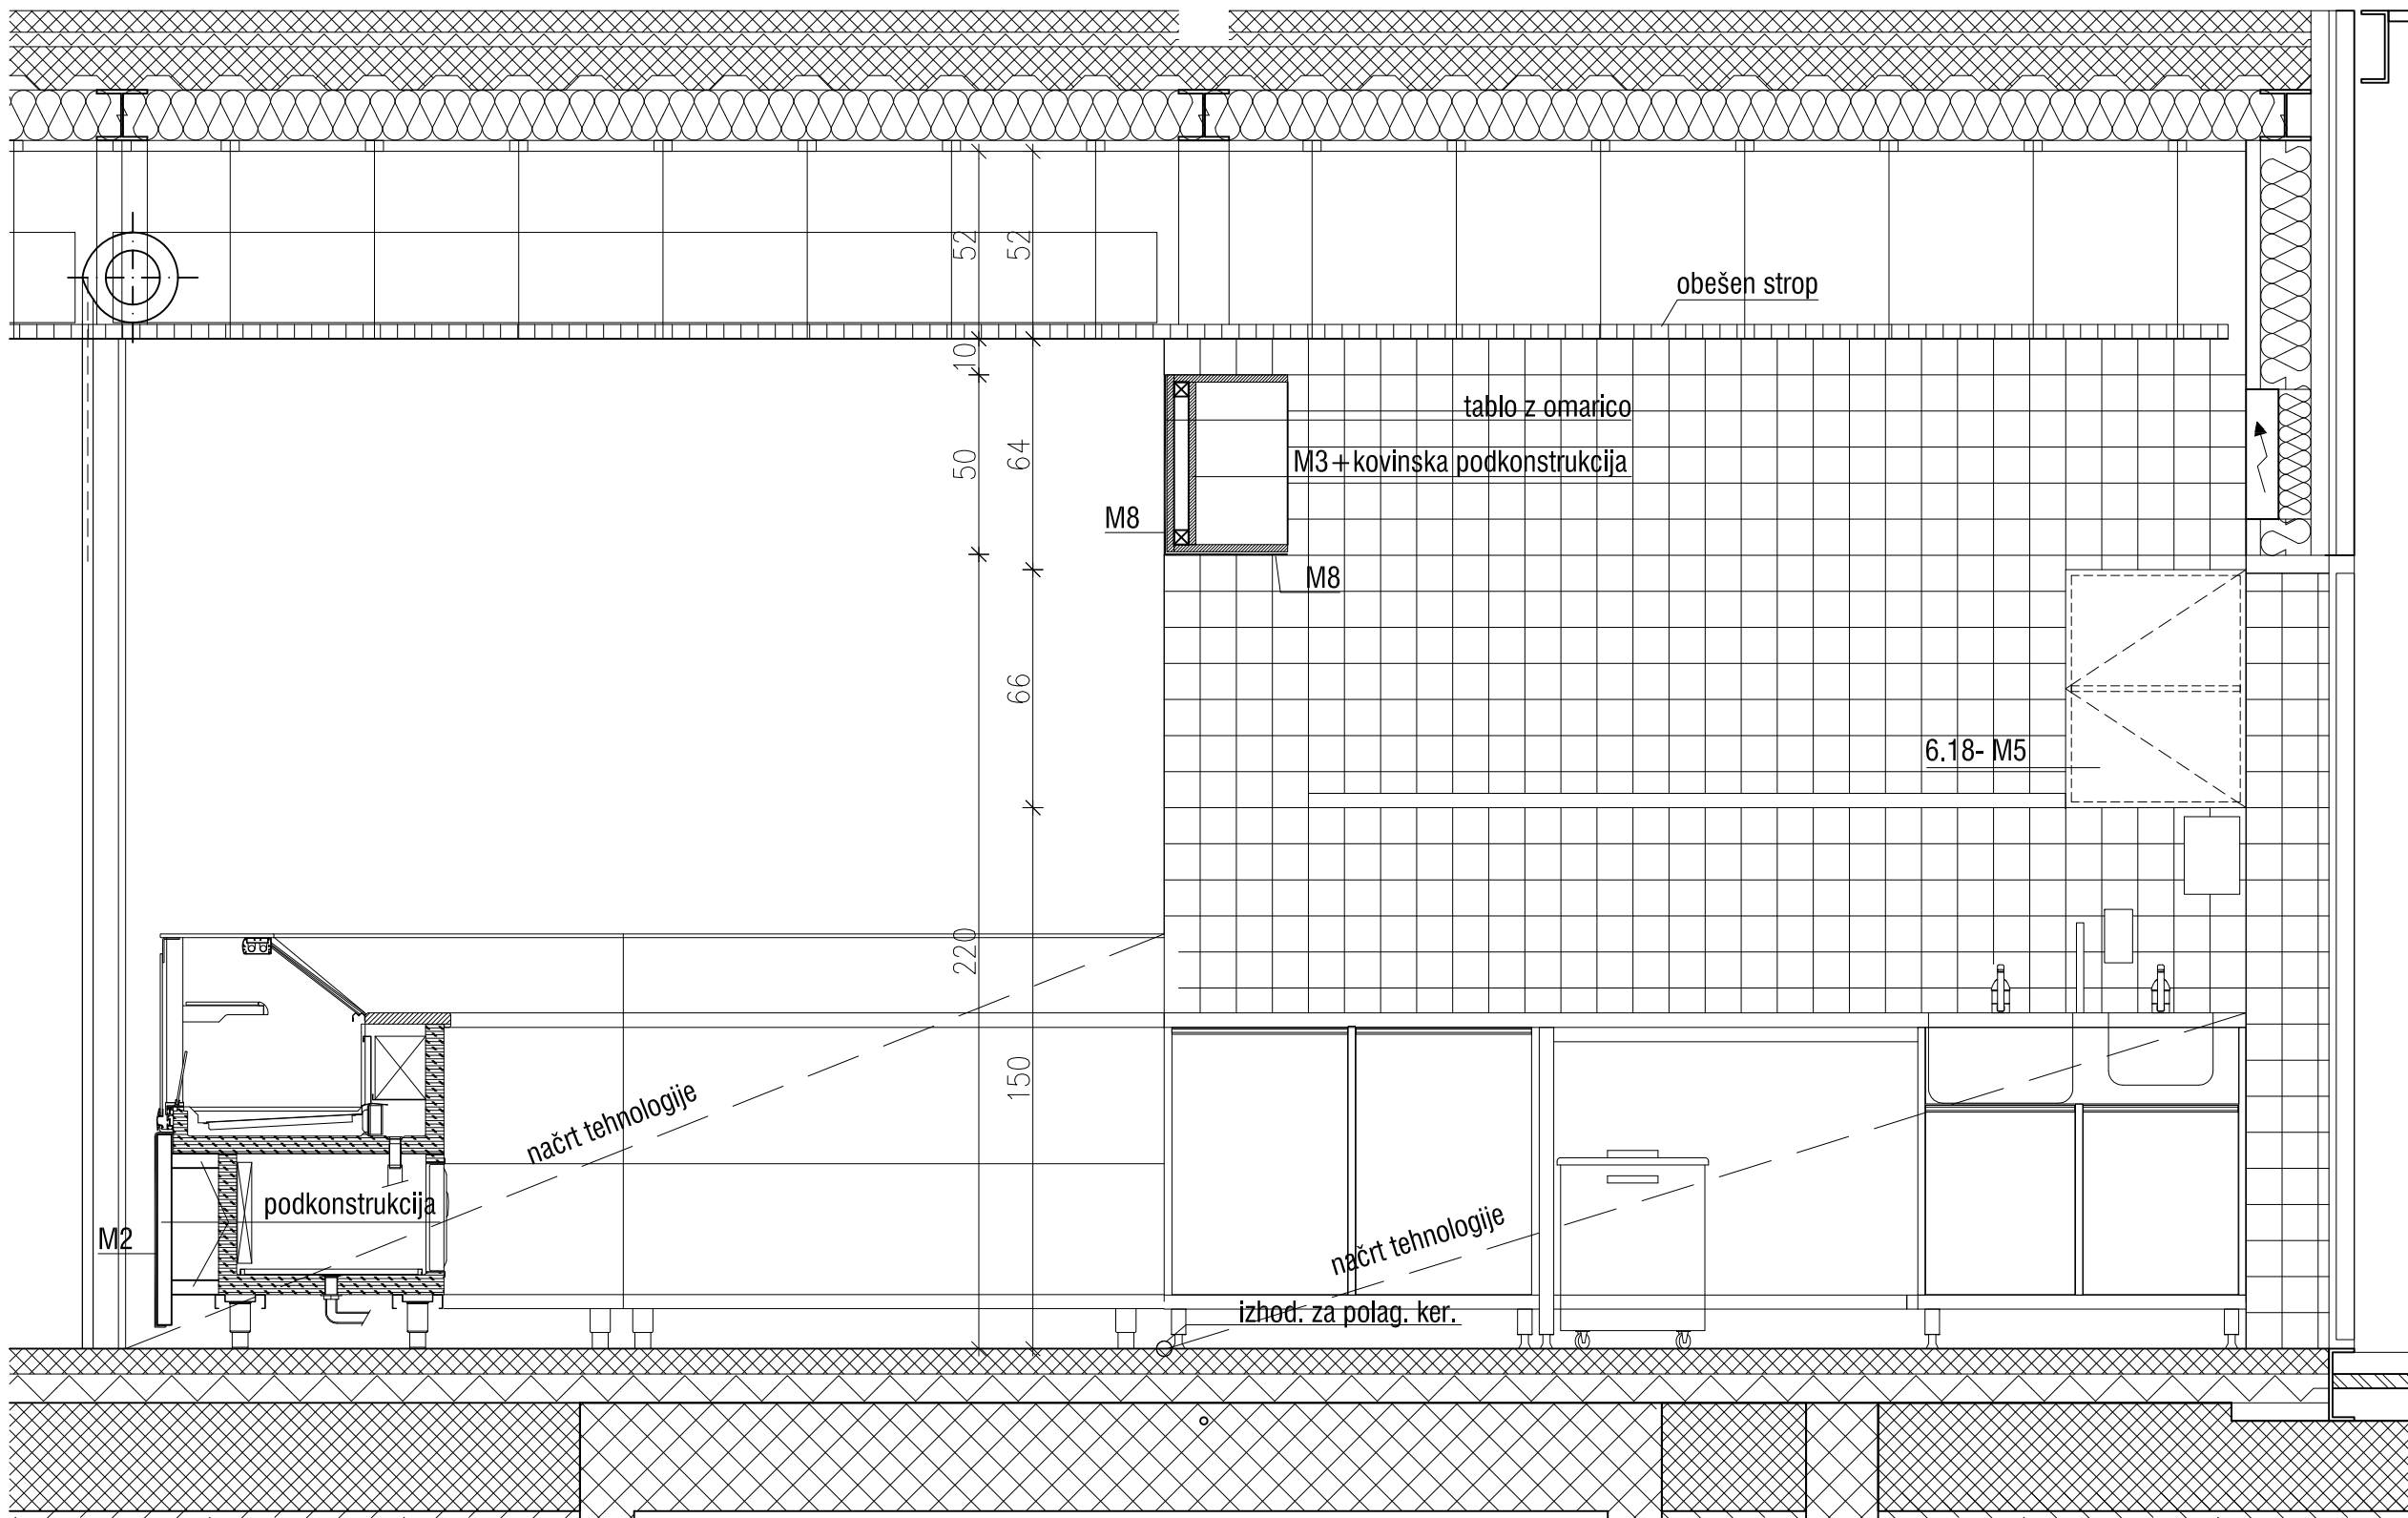

PREREZ E-E

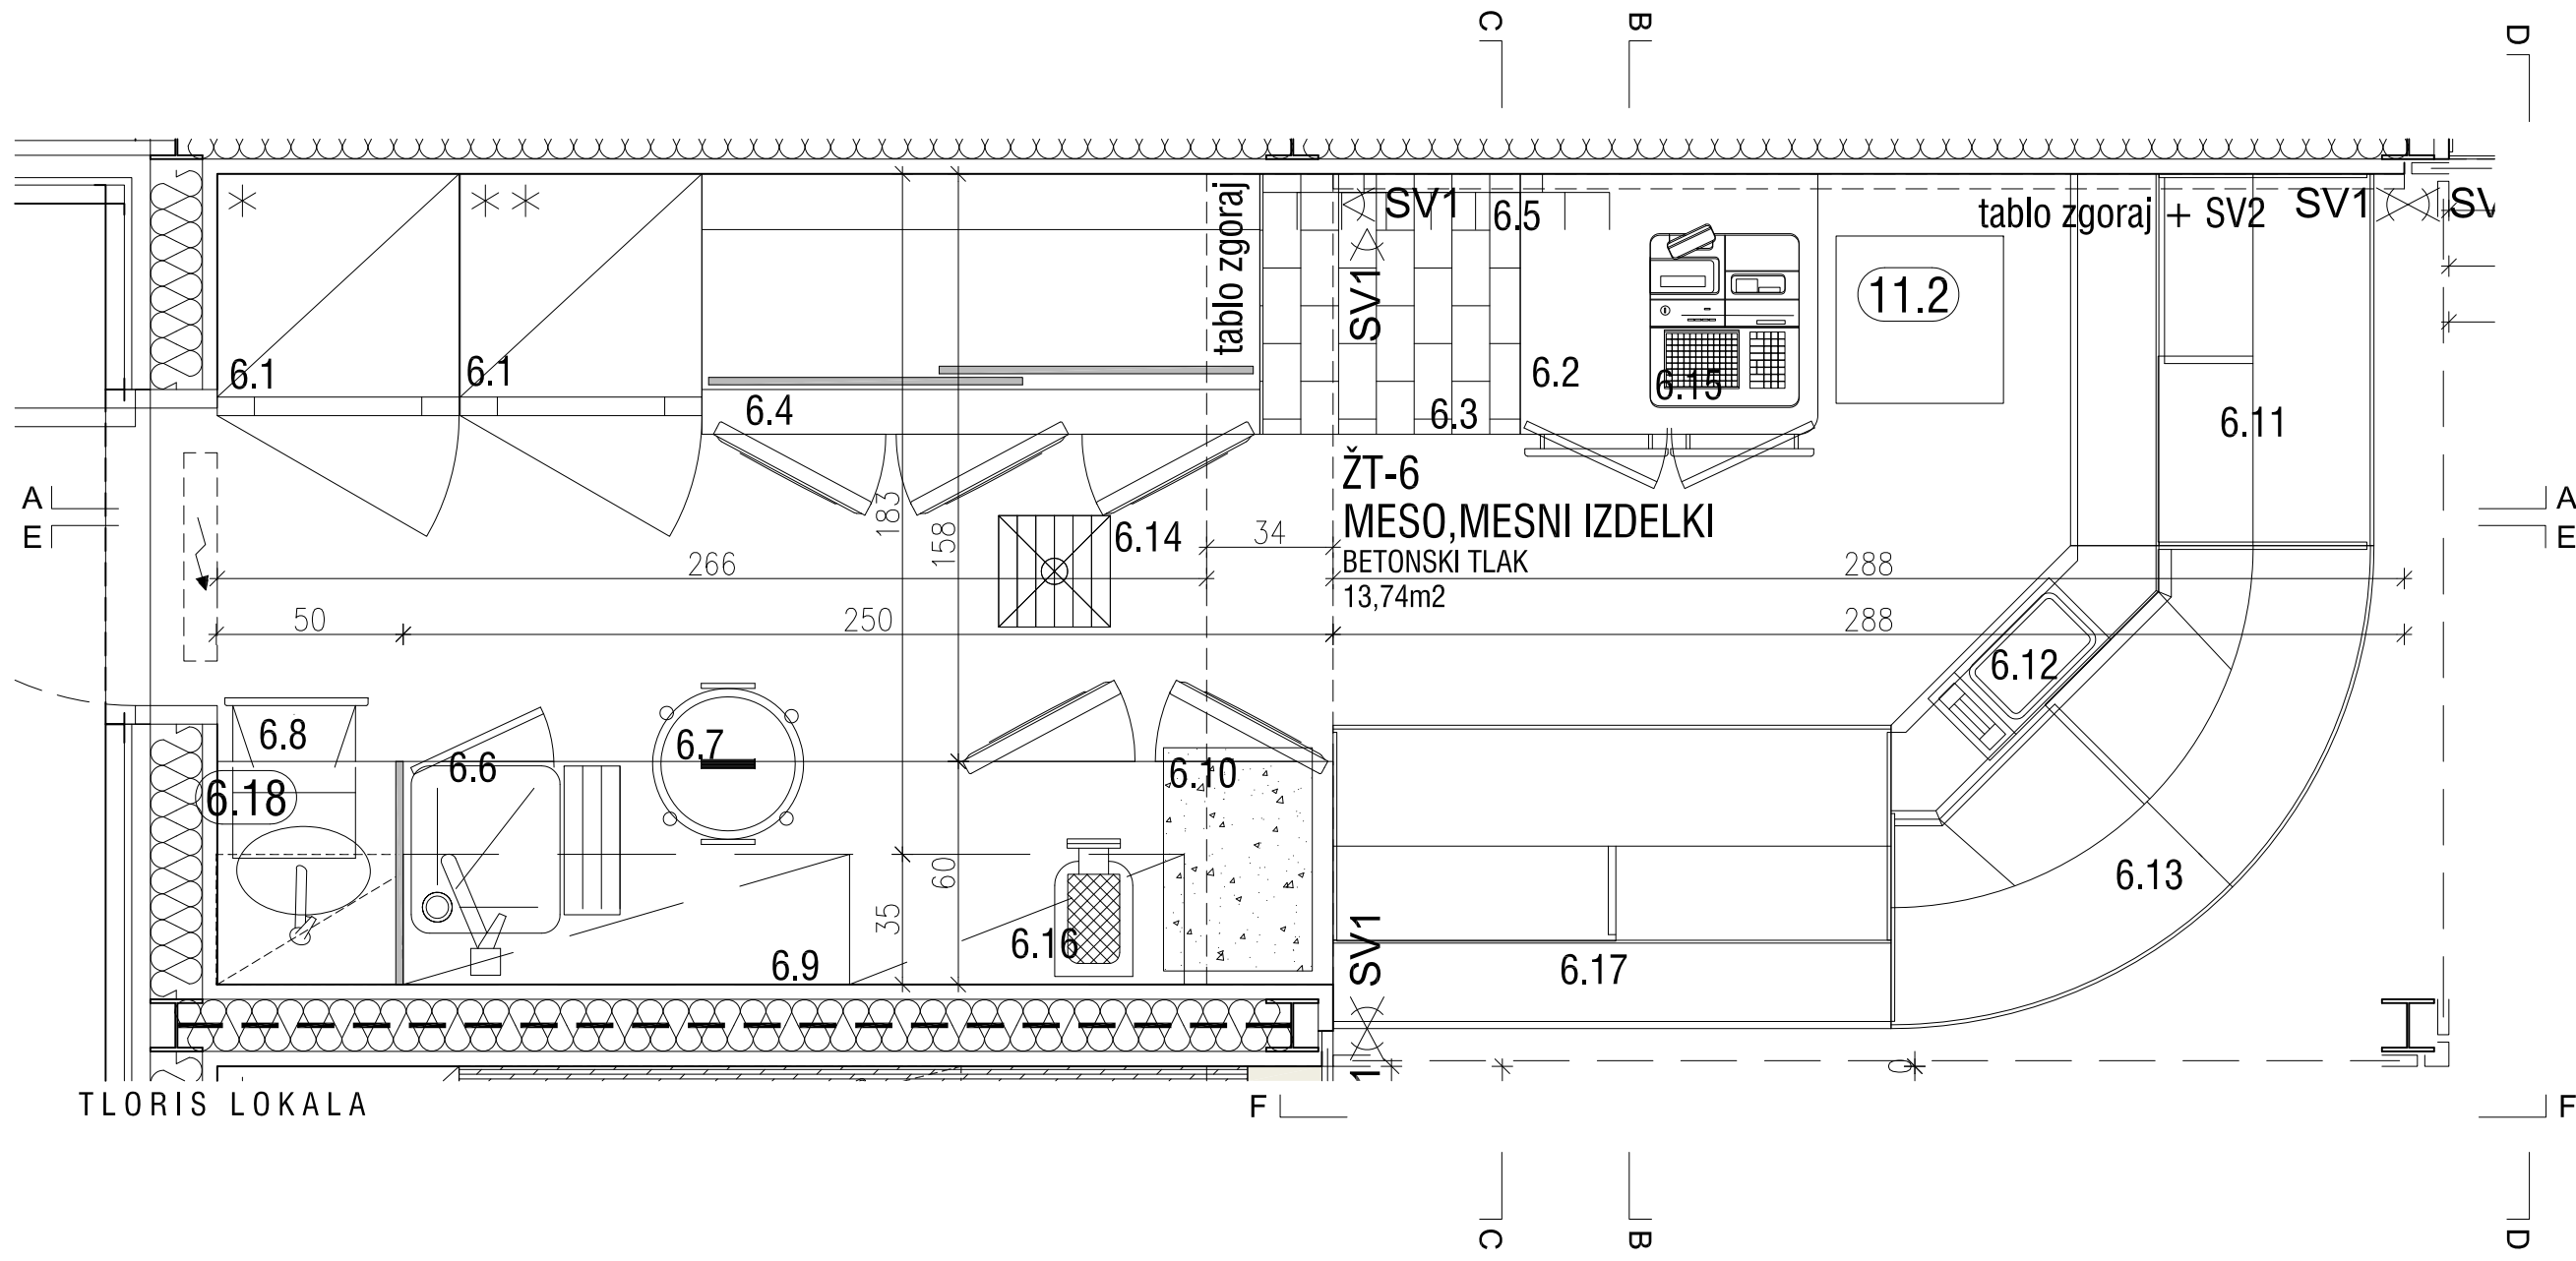

TLORIS LOKALA

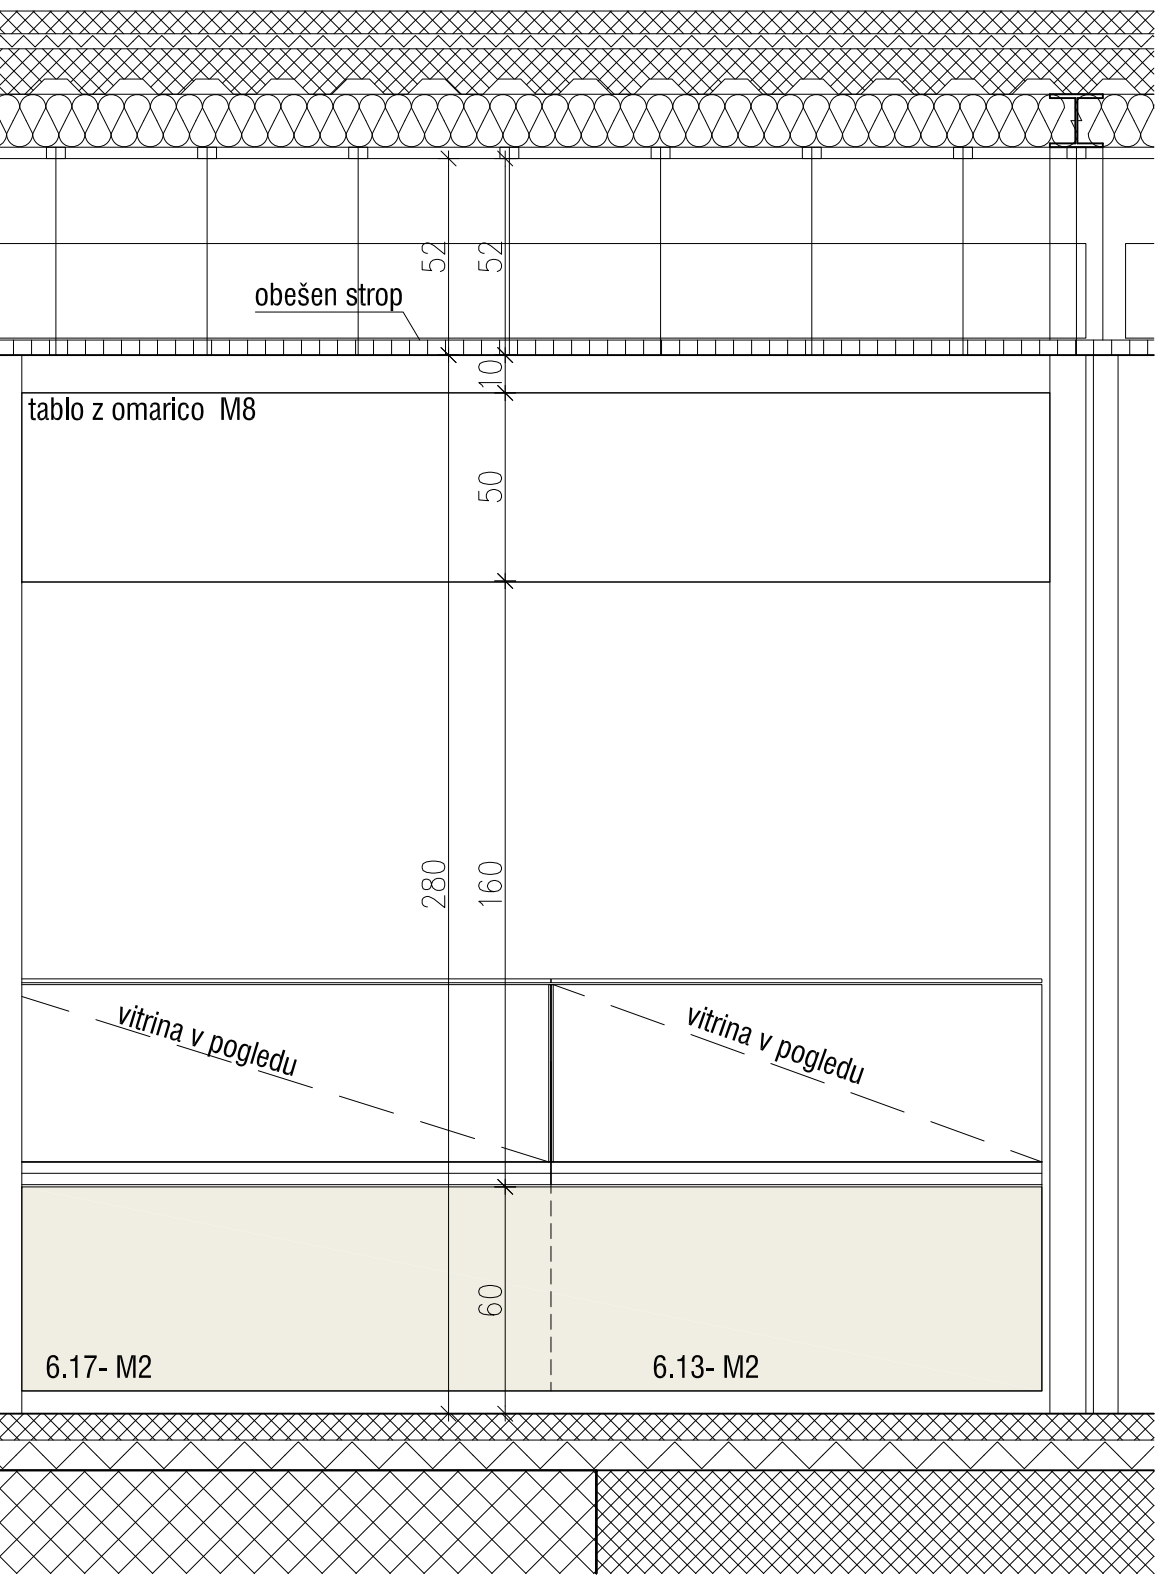

PREREZ F-F

DODATNO OPOZORILO:
*POZICIJE UMIVALNIKOV IN HLADILNIKOV IZVAJATI SKLADNO Z NAČRTOM TEHNOLOGIE
OPREME - VRATA V LOKAL (POZICIJO) POTREBNO PRILAGODITI OPREMI V PROSTORU!

SPLOŠNE OPOMBE IN OPOZORILA
±0.00 = 567.90 m.n.v.
PRED IZVEDBO MERE KONTROLIRATI NA OBJEKTU!
PO POTRDILOVI TEHNOLOŠKE OPREME S STRANI NAROČNIKA IN ODGOVORNEGA PROJEKTANTA
MORA IZVAJALEC PREVERITI VSE DIMENZJE POHŠTVA IN MOREBITNA ODSTOPANJA KONZULTIRATI
Z ODGOVORNIM PROJEKTANTOM, KI MORA VSE SPREMEMBE OPREME PRED IZVEDBO POTRDITI!

10					
9					
8					
7					
6					
5					
4					
3					
2					
1					
ŠT.	SPREMEMBA / DOPOLNITEV	RISAL:	PREGLEDAL:	PREVZEL:	DATUM:

soba d.o.o. Resljeva cesta 30, 1000 Ljubljana					
objekt	CELOSTNA OBNOVA URBANEGA SREDIŠČA STARA SAVA : TRZNICA JESENICE OPREMA				
lokacija	trznica: 902/72 del, 902/53, 902/54, 902/3 del, k.o. Jesenice				
investitor	Občina Jesenice, Cesta železarjev 6, 4270 Jesenice				
vrsta projekta	PZI				
vrsta načrta	ARHITEKTURA - NAČRT OPREME				
vsebina risbe	ŽT-6 MESO, MESNI IZDELKI				
merilo	1/20				
odgovorni vodja projekta	MARJETA FENDRE, univ.dipl.ing.arh. ZAPS 1149 A				
odgovorni projektant	MARJETA FENDRE, univ.dipl.ing.arh. ZAPS 1149 A				
projektant	SOBA d.o.o., Resljeva cesta 30, 1000 Ljubljana				
sodelavci	PETER LIČEN, univ.dipl.ing.arh. IGNACIO LÓPEZ, univ.dipl.ing.arh.				
št.projekta	10-012				
št.lista	5.6				
datum	NOVEMBER 2010				