




PREREZ D-D

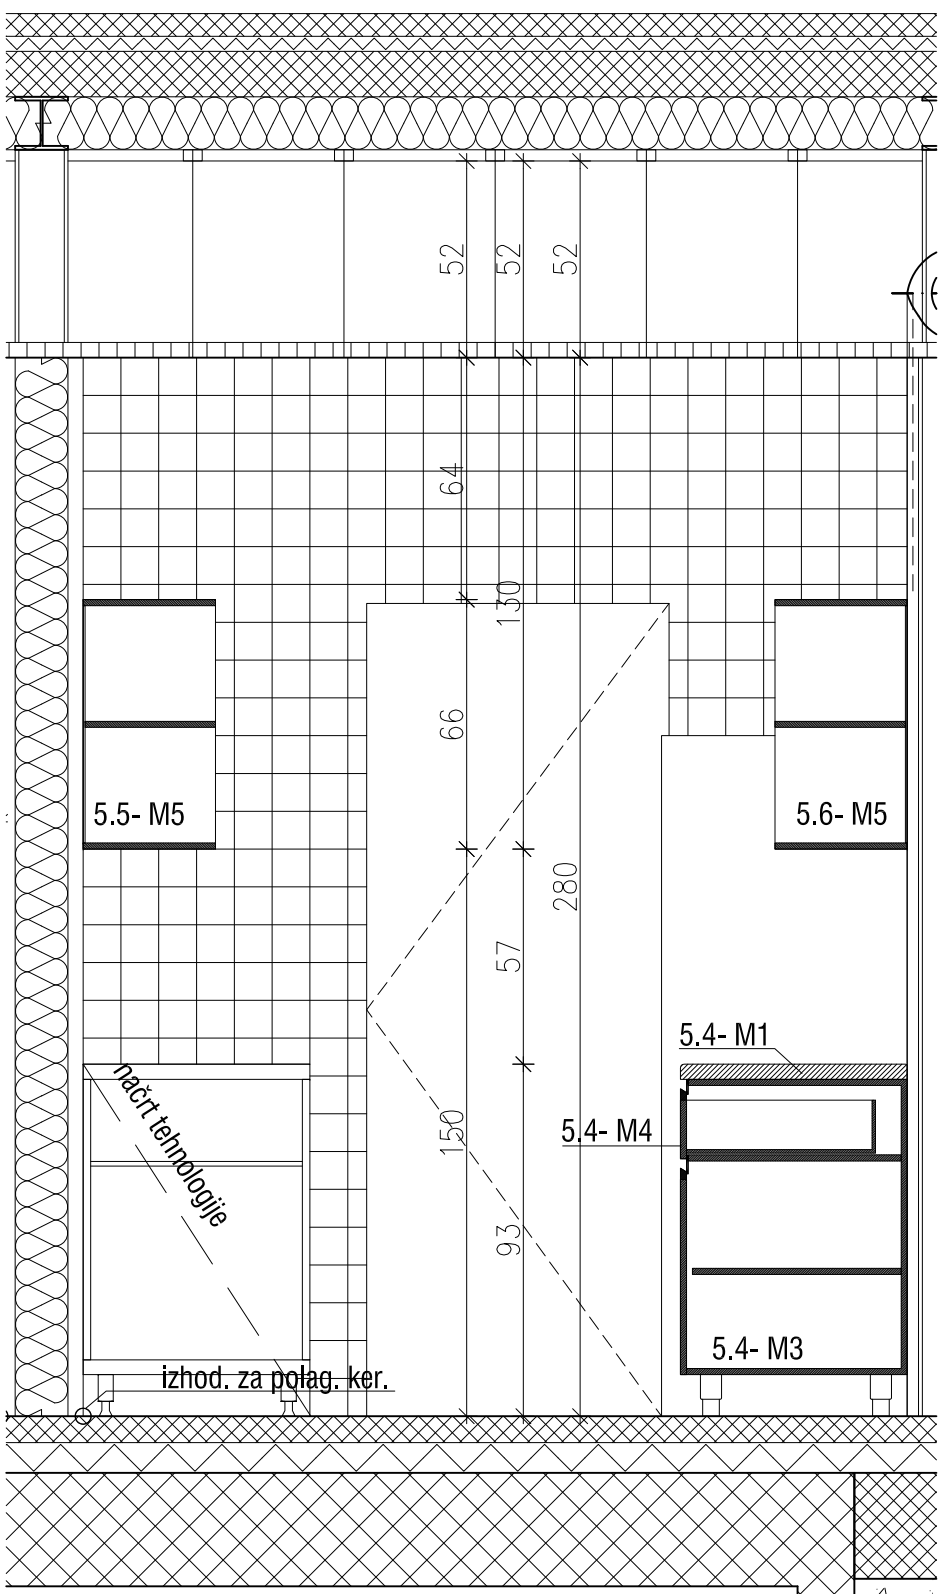


PREREZ C-C

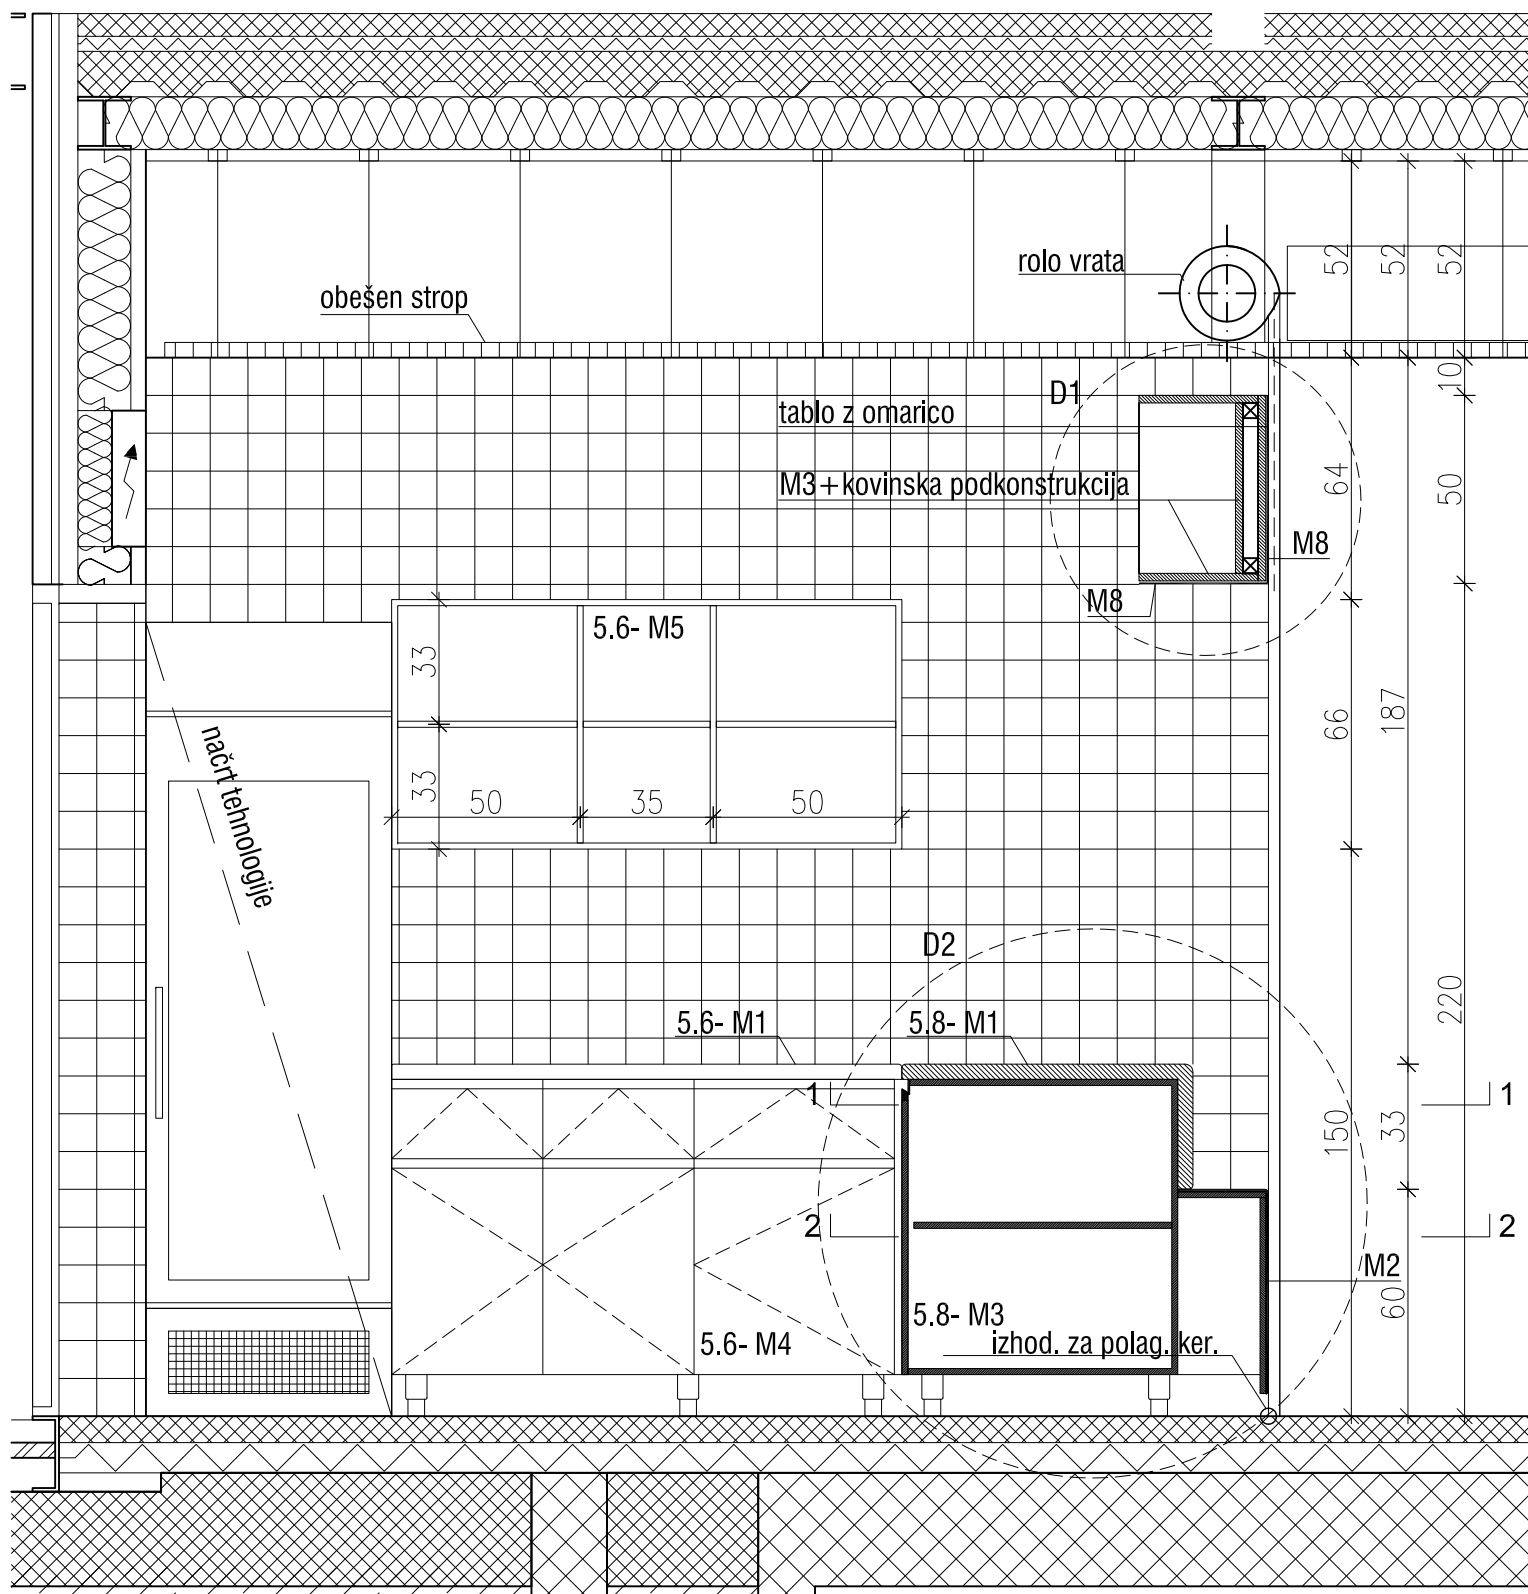


PREREZ A-A

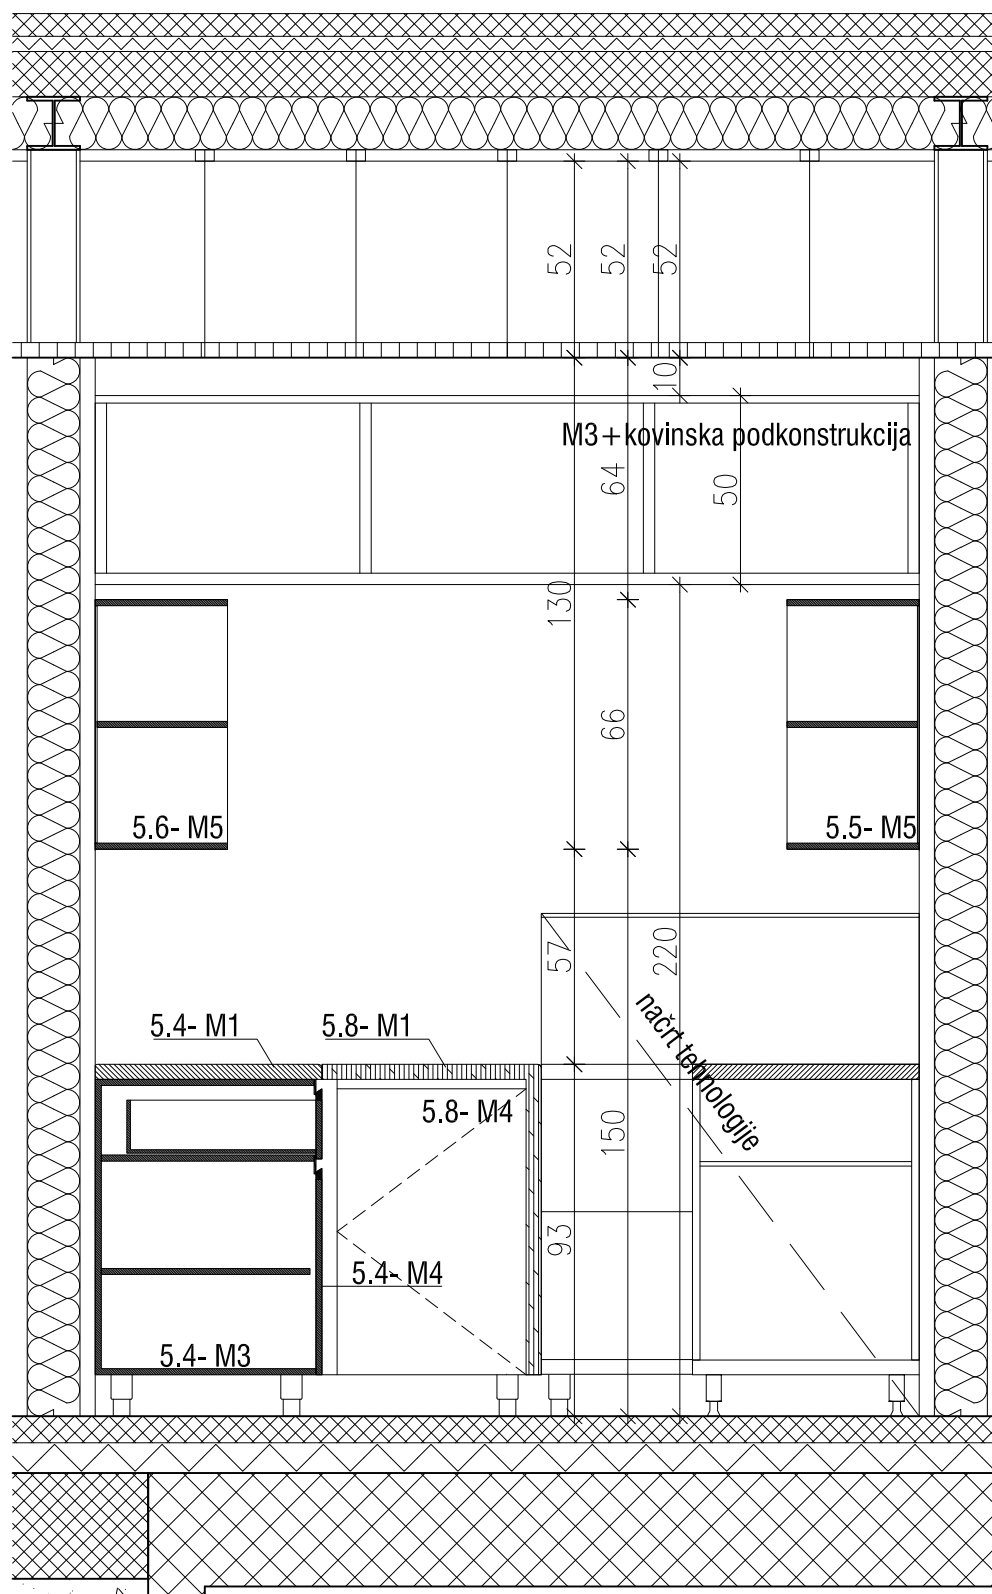


PREREZ B-B

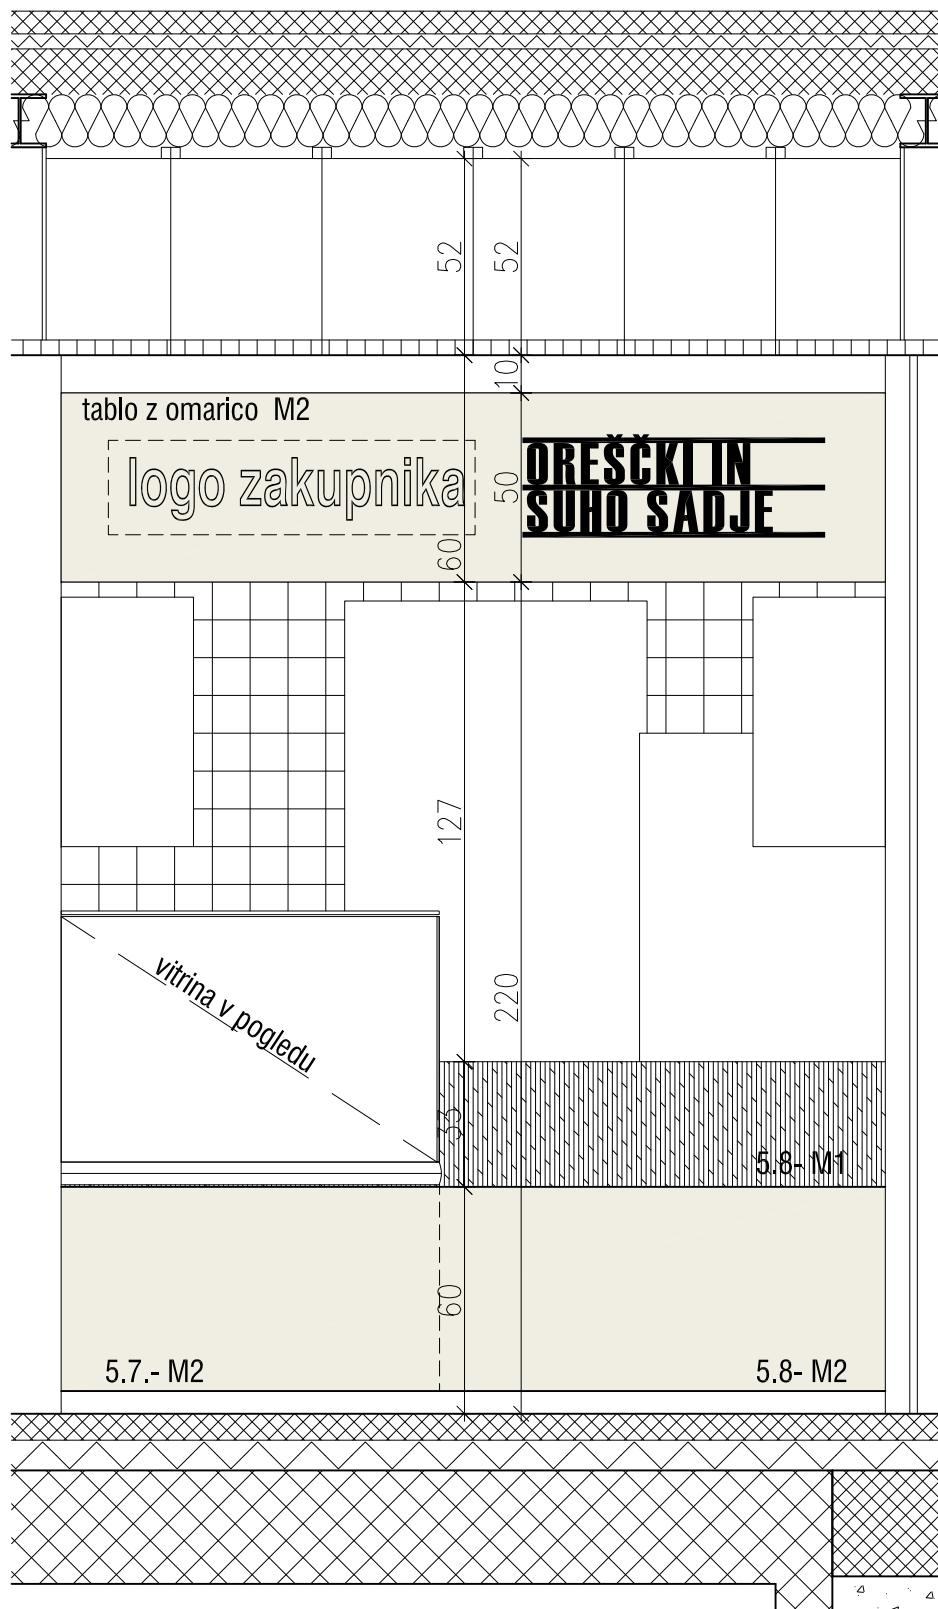


GLAVNA FASADA C'-C'

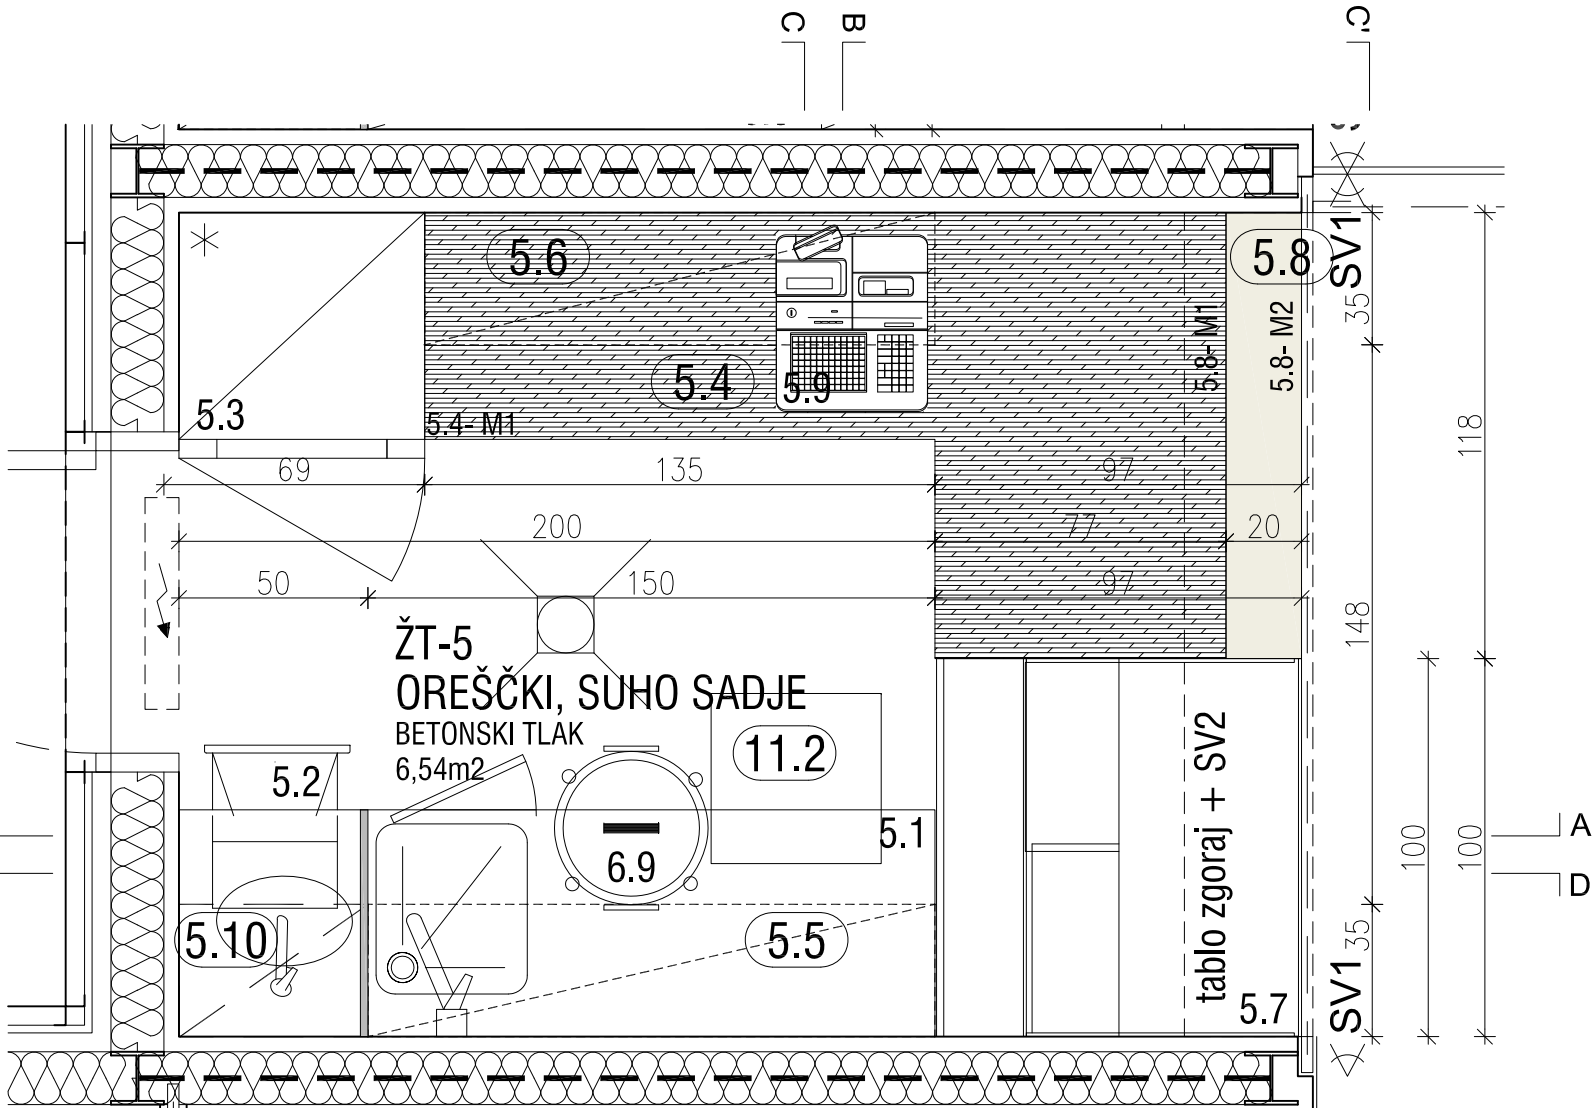

TLORIS LOKALA

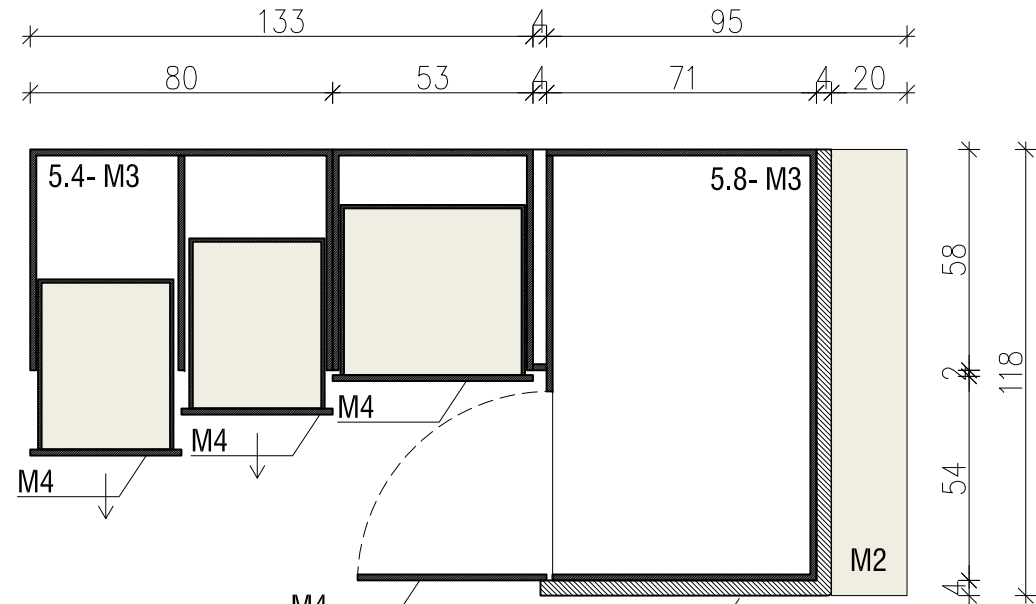

TLORIS V PREREZU 1-1

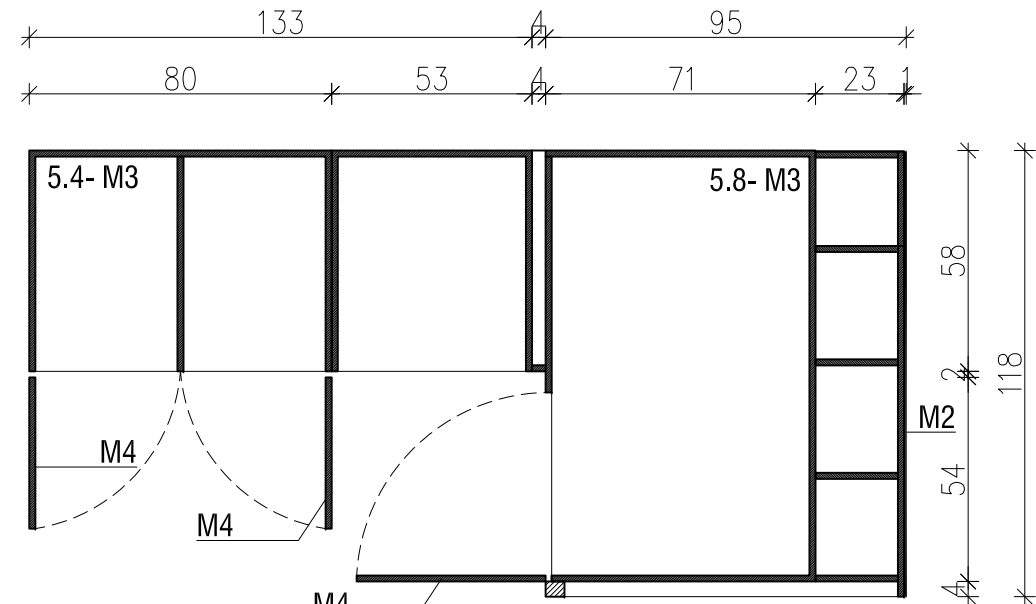

TLORIS V PREREZU 2-2

DODATNO OPOZORILO:
*POZICIJE UMIVALNIKOV IN HLADILNIKOV IZVAJATI SKLADNO Z NAČRTOM TEHNOLOGIE
OPREME - VRATA V LOKAL (POZICIJO) POTREBNO PRILAGODITI OPREMI V PROSTORU!

SPLOŠNE OPOMBE IN OPOZORILA
±0.00 = 567,90 m.n.v.
PRED IZVEDBO MERE KONTROLIRATI NA OBJEKTU!
PO POTRDI TVI TEHNOLOŠKE OPREME S STRANI NAROČNIKA IN ODGOVORNEGA PROJEKTANTA
MORA IZVAJALEC PREVERITI VSE DIMENZIJE POHIŠTVA IN MOREBITNA ODSTOPANJA KONZULTIRATI
Z ODGOVORNIM PROJEKTANTOM, KI MORA VSE SPREMEMBE OPREME PRED IZVEDBO POTRDITI!

10					
9					
8					
7					
6					
5					
4					
3					
2					
1					
ŠT.	SPREMEMBA / DOPOLNITEV	RISAL:	PREGLEDAL:	PREVZEL:	DATUM:

soba d.o.o.	Resljeva cesta 30, 1000 Ljubljana
objekt	CELOSTNA OBNOVA URBANEGA SREDIŠČA STARA SAVA : TRŽNICA JESENICE OPREMA
lokacija	trznica: 902/72 del, 902/53, 902/54, 902/3 del, k.o. Jesenice
investitor	Občina Jesenice, Cesta železarjev 6, 4270 Jesenice
vrsta projekta	PZI
vrsta načrta	ARHITEKTURA - NAČRT OPREME
vsebinska risba	ŽT-5 OREŠČKI, SUHO SADJE
merilo	1/20
odgovorni vodja projekta	MARJETA FENDRE, univ.dipl.ing.arh. ZAPS 1149 A
odgovorni projektant	MARJETA FENDRE, univ.dipl.ing.arh. ZAPS 1149 A
projektant	SOBA d.o.o., Resljeva cesta 30, 1000 Ljubljana
sodelavci	PETER LIČEN, univ.dipl.ing.arh. IGNACIO LÓPEZ, univ.dipl.ing.arh.
št.projekta	10-012
št.mesta	5.5
datum	NOVEMBER 2010