




PREREZ E-E

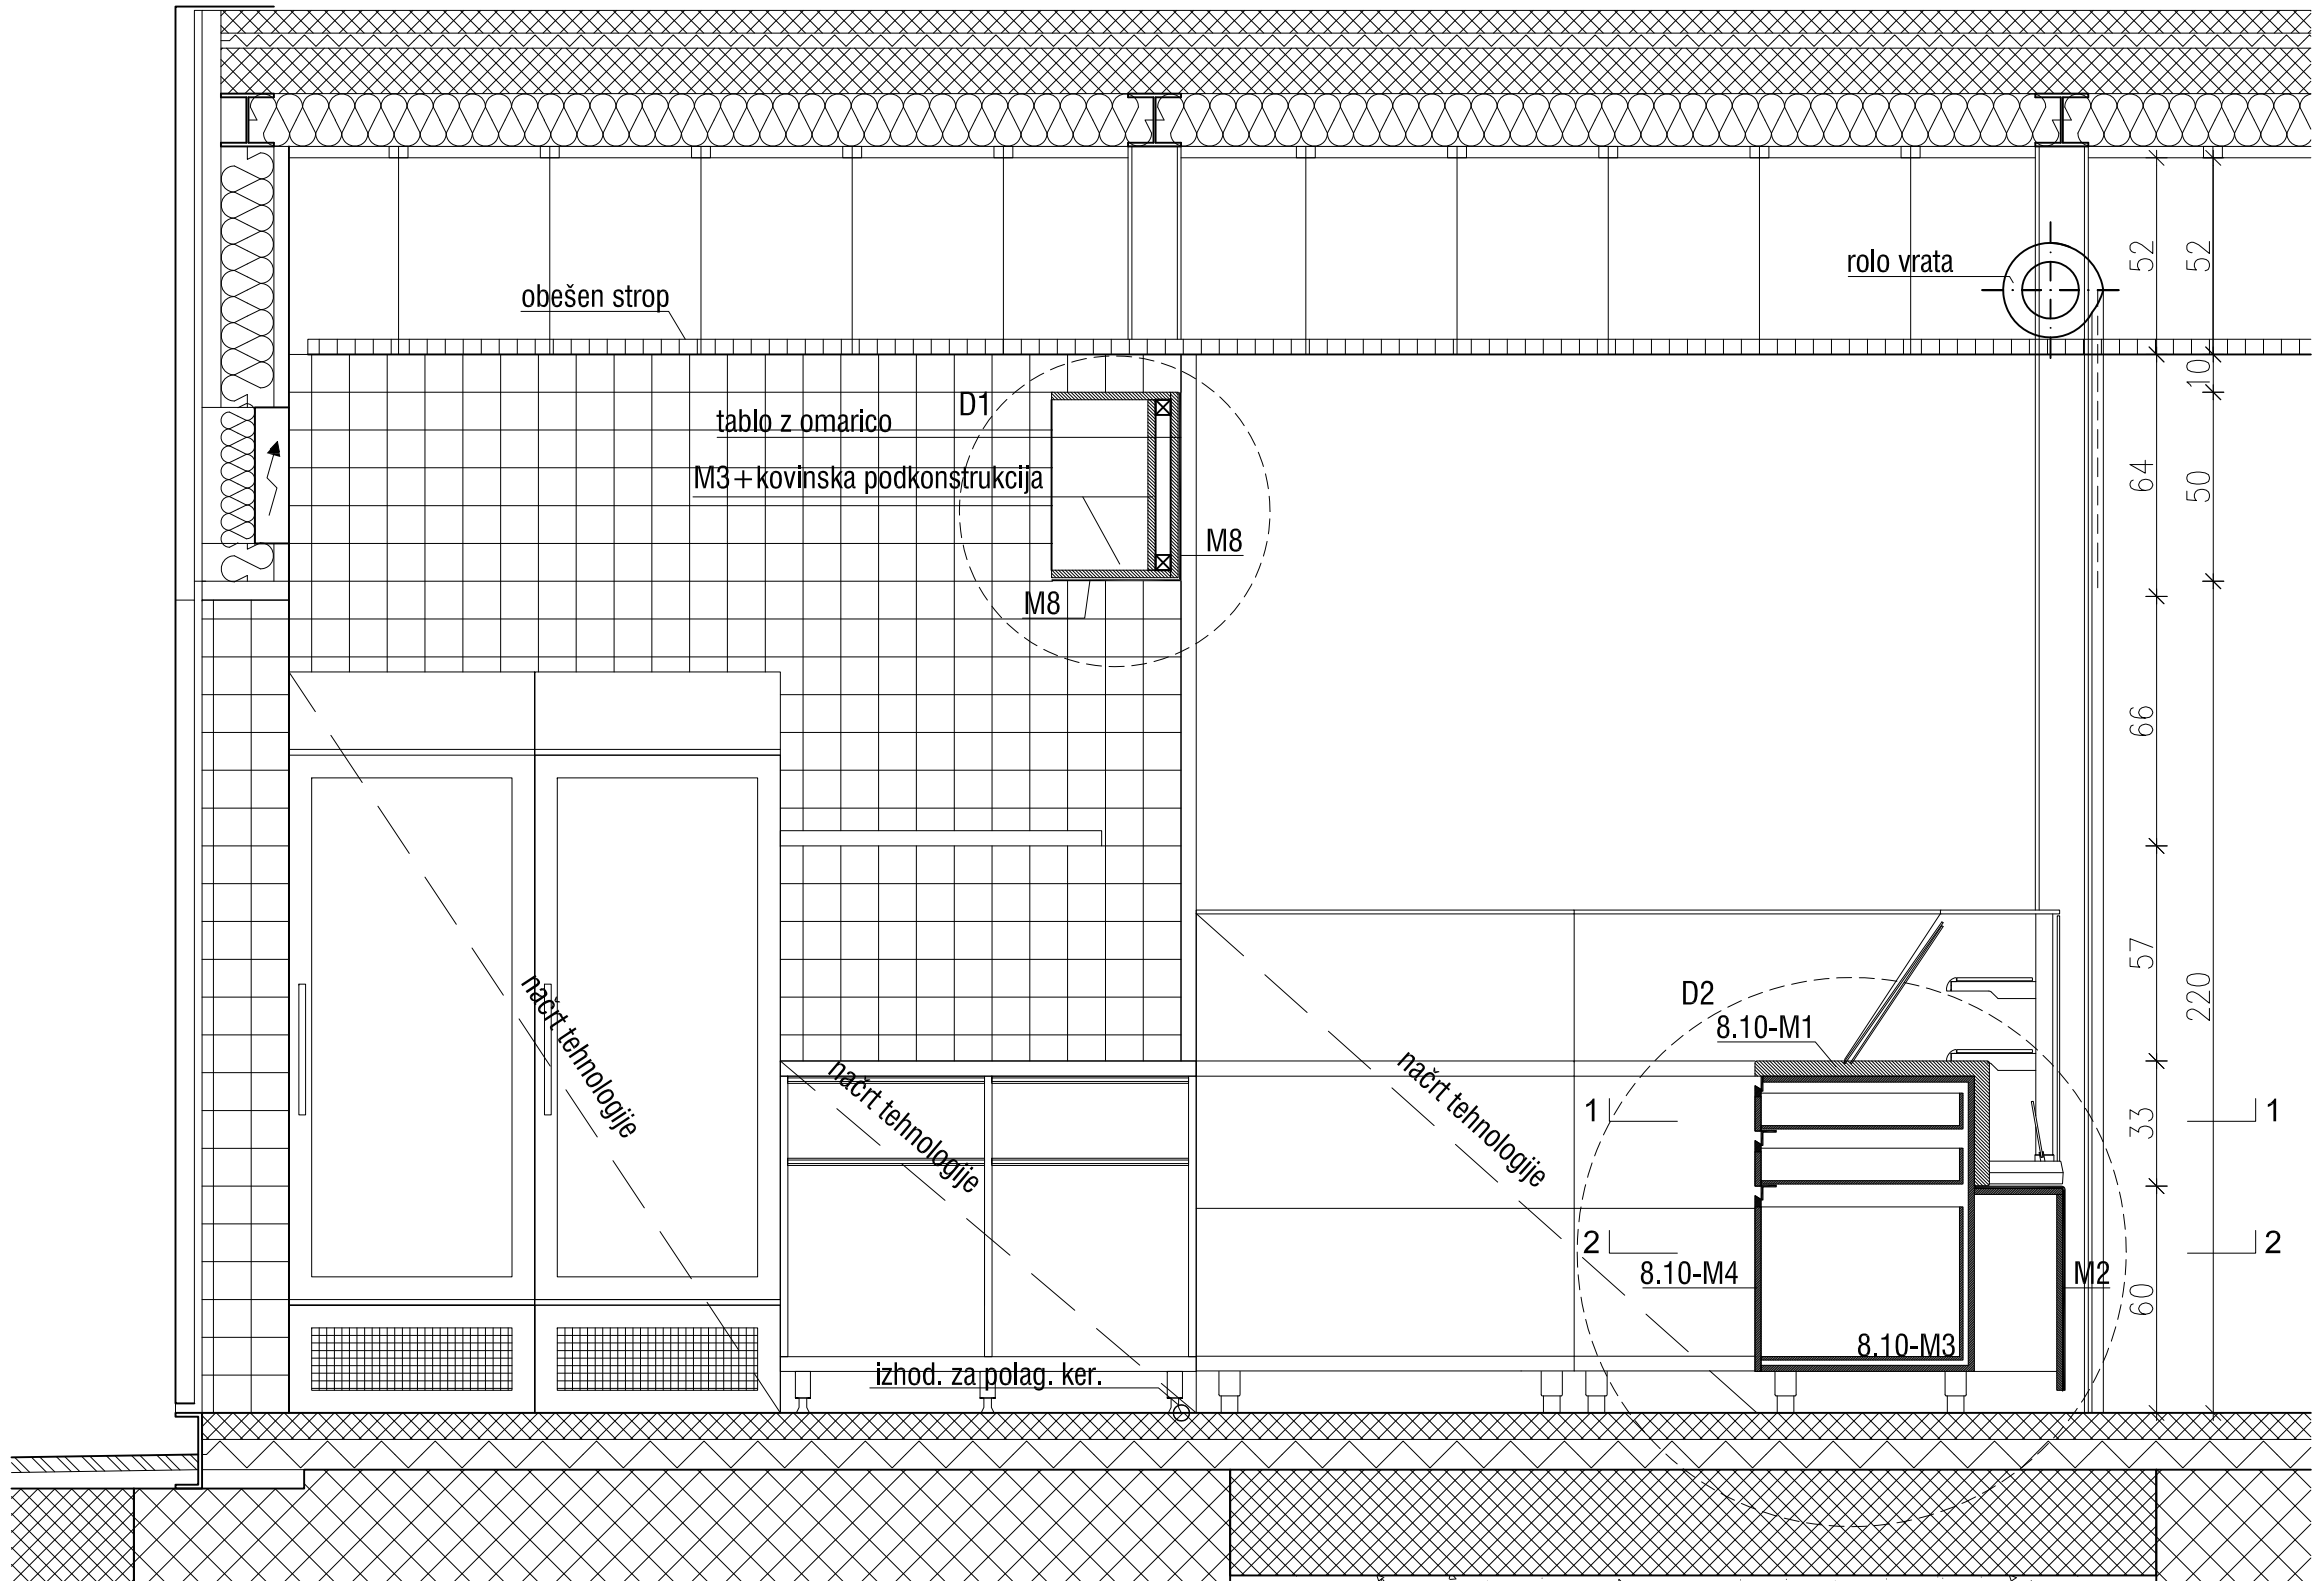


PREREZ D-D

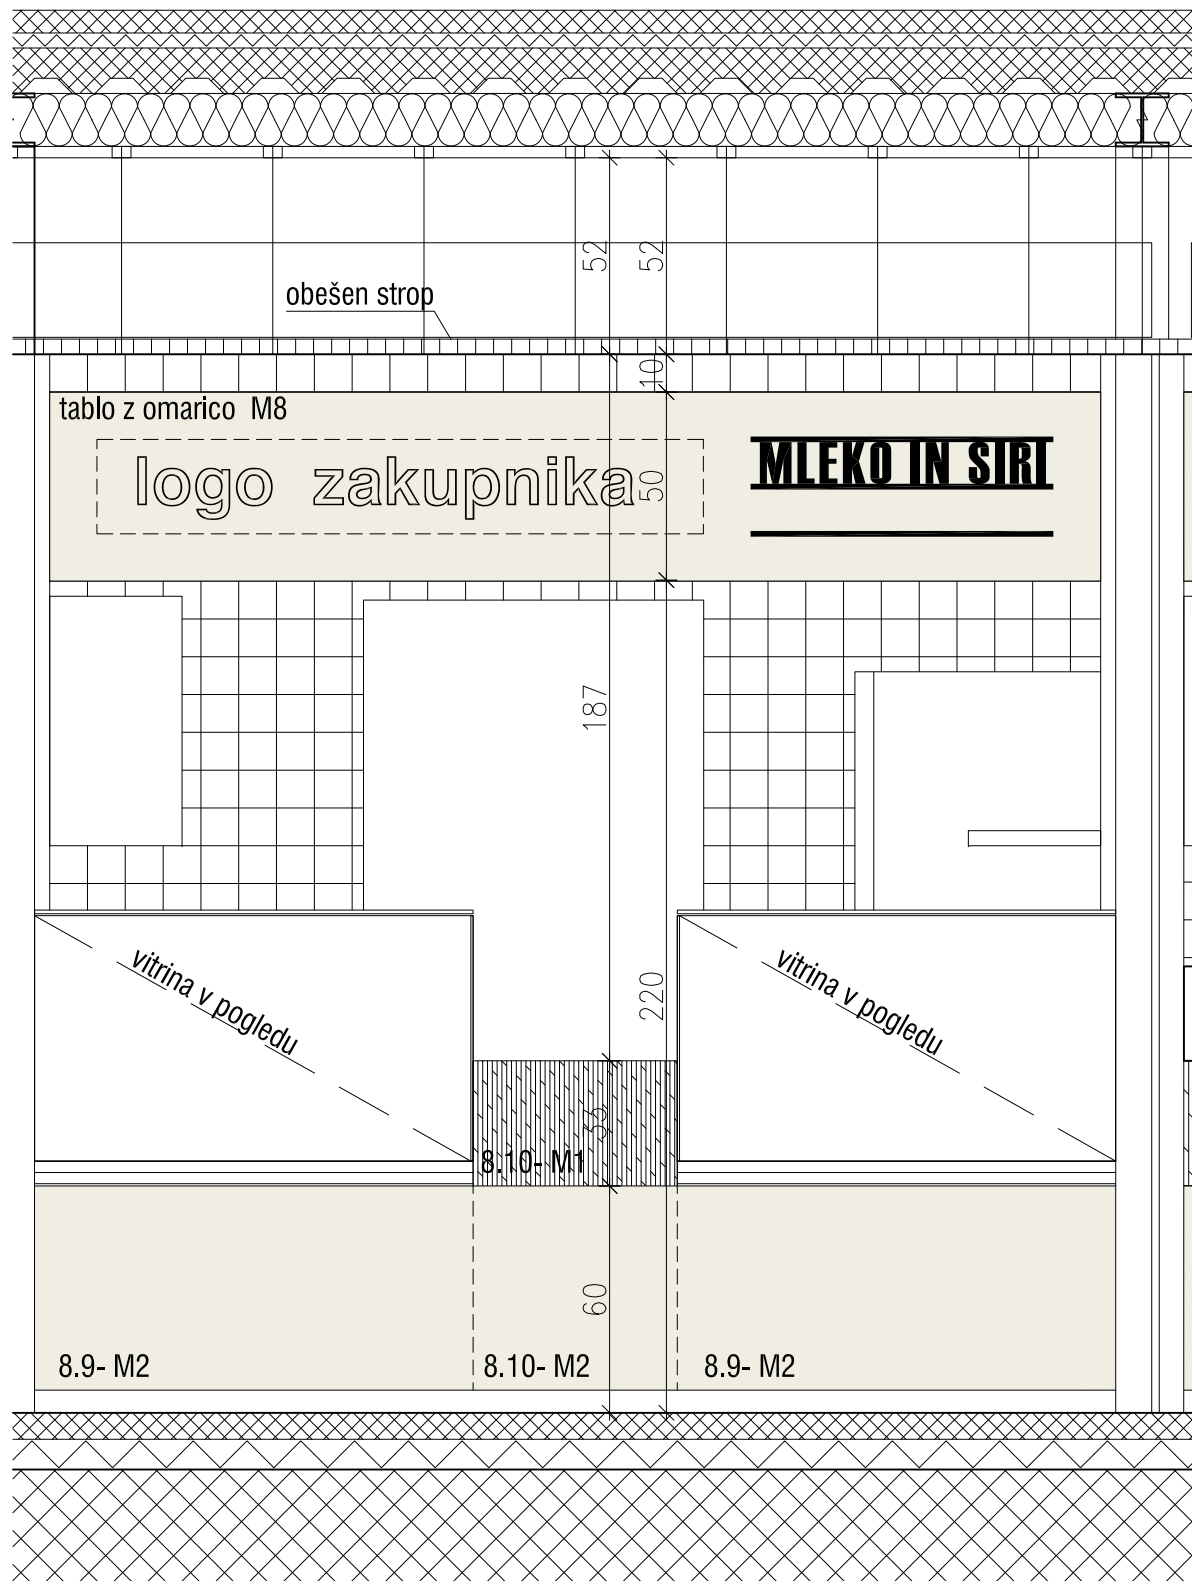


GLAVNA FASADA A-A

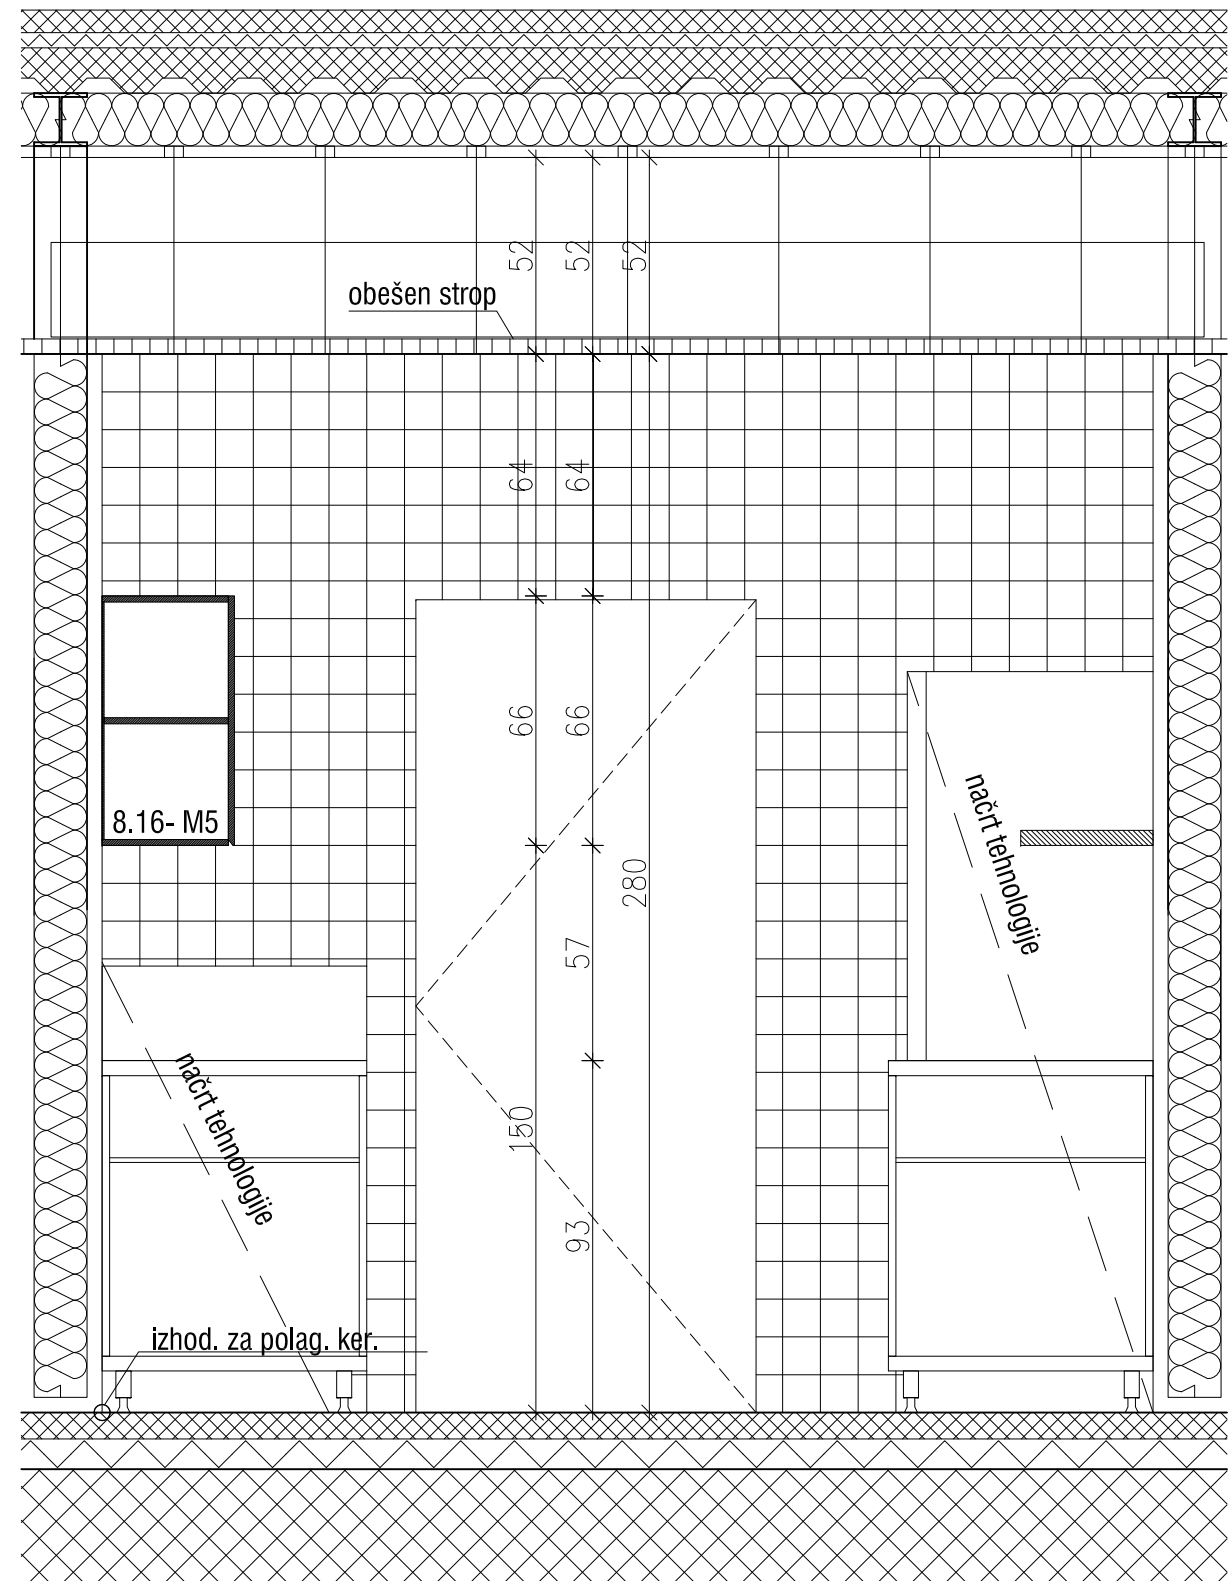


PREREZ B-B

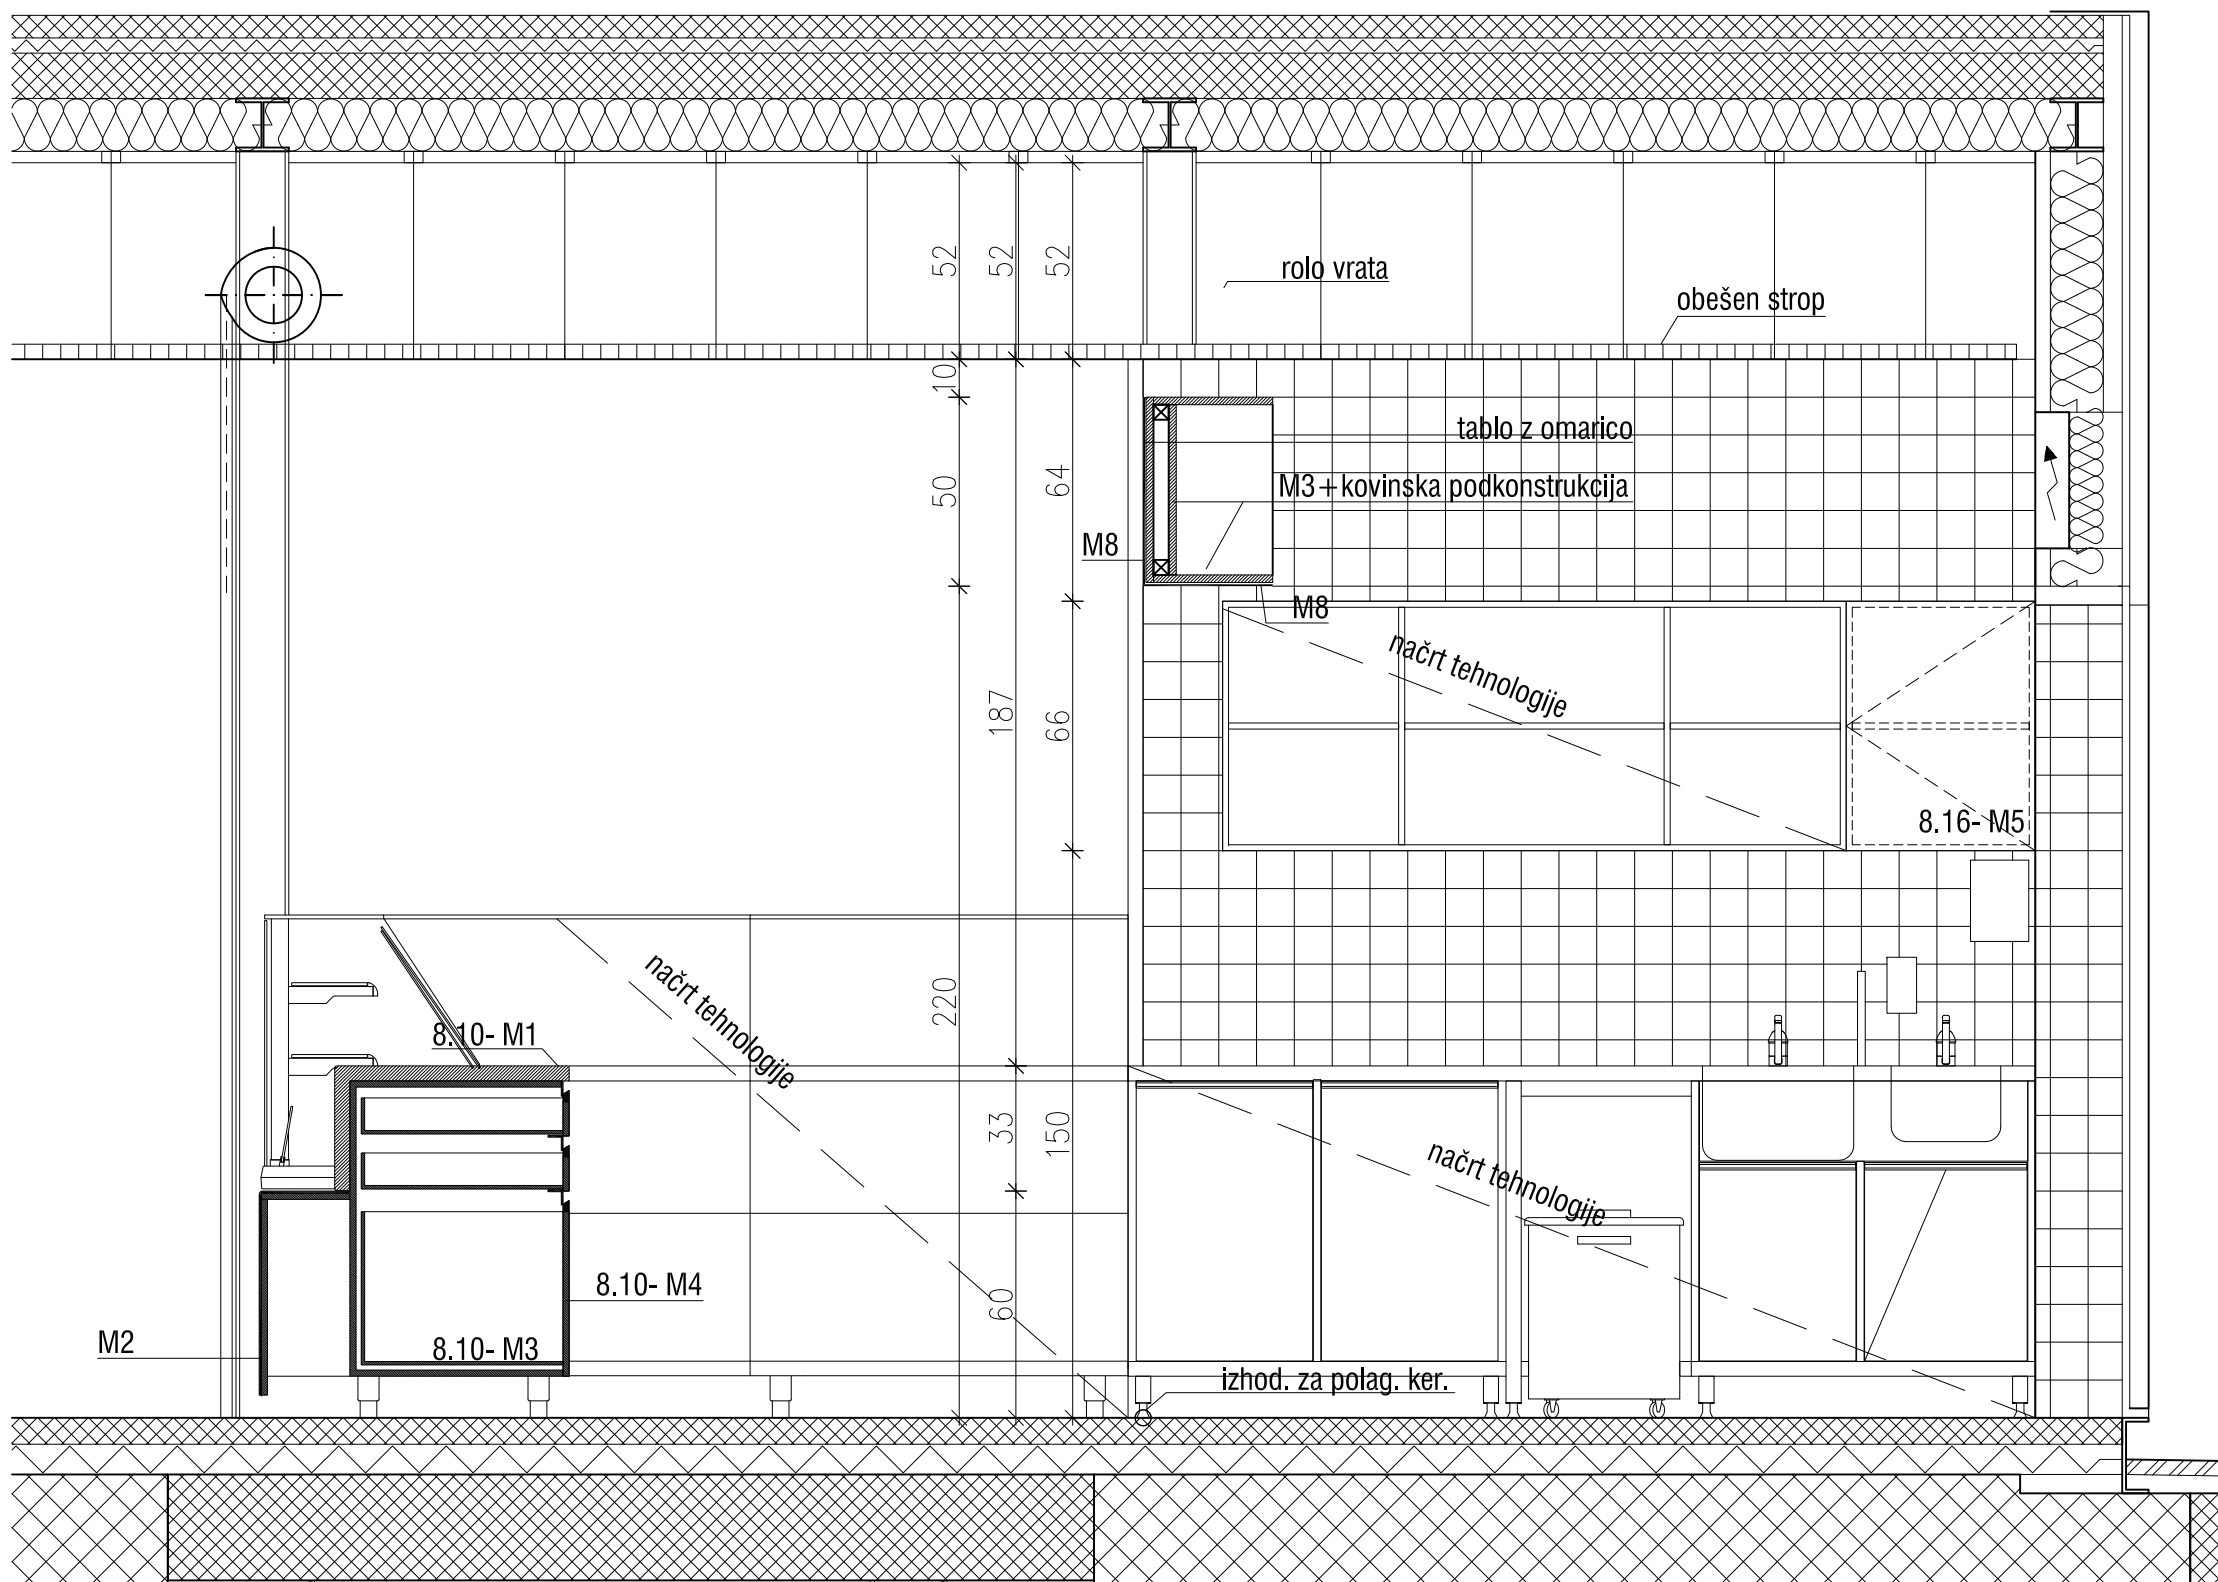


PREREZ C-C

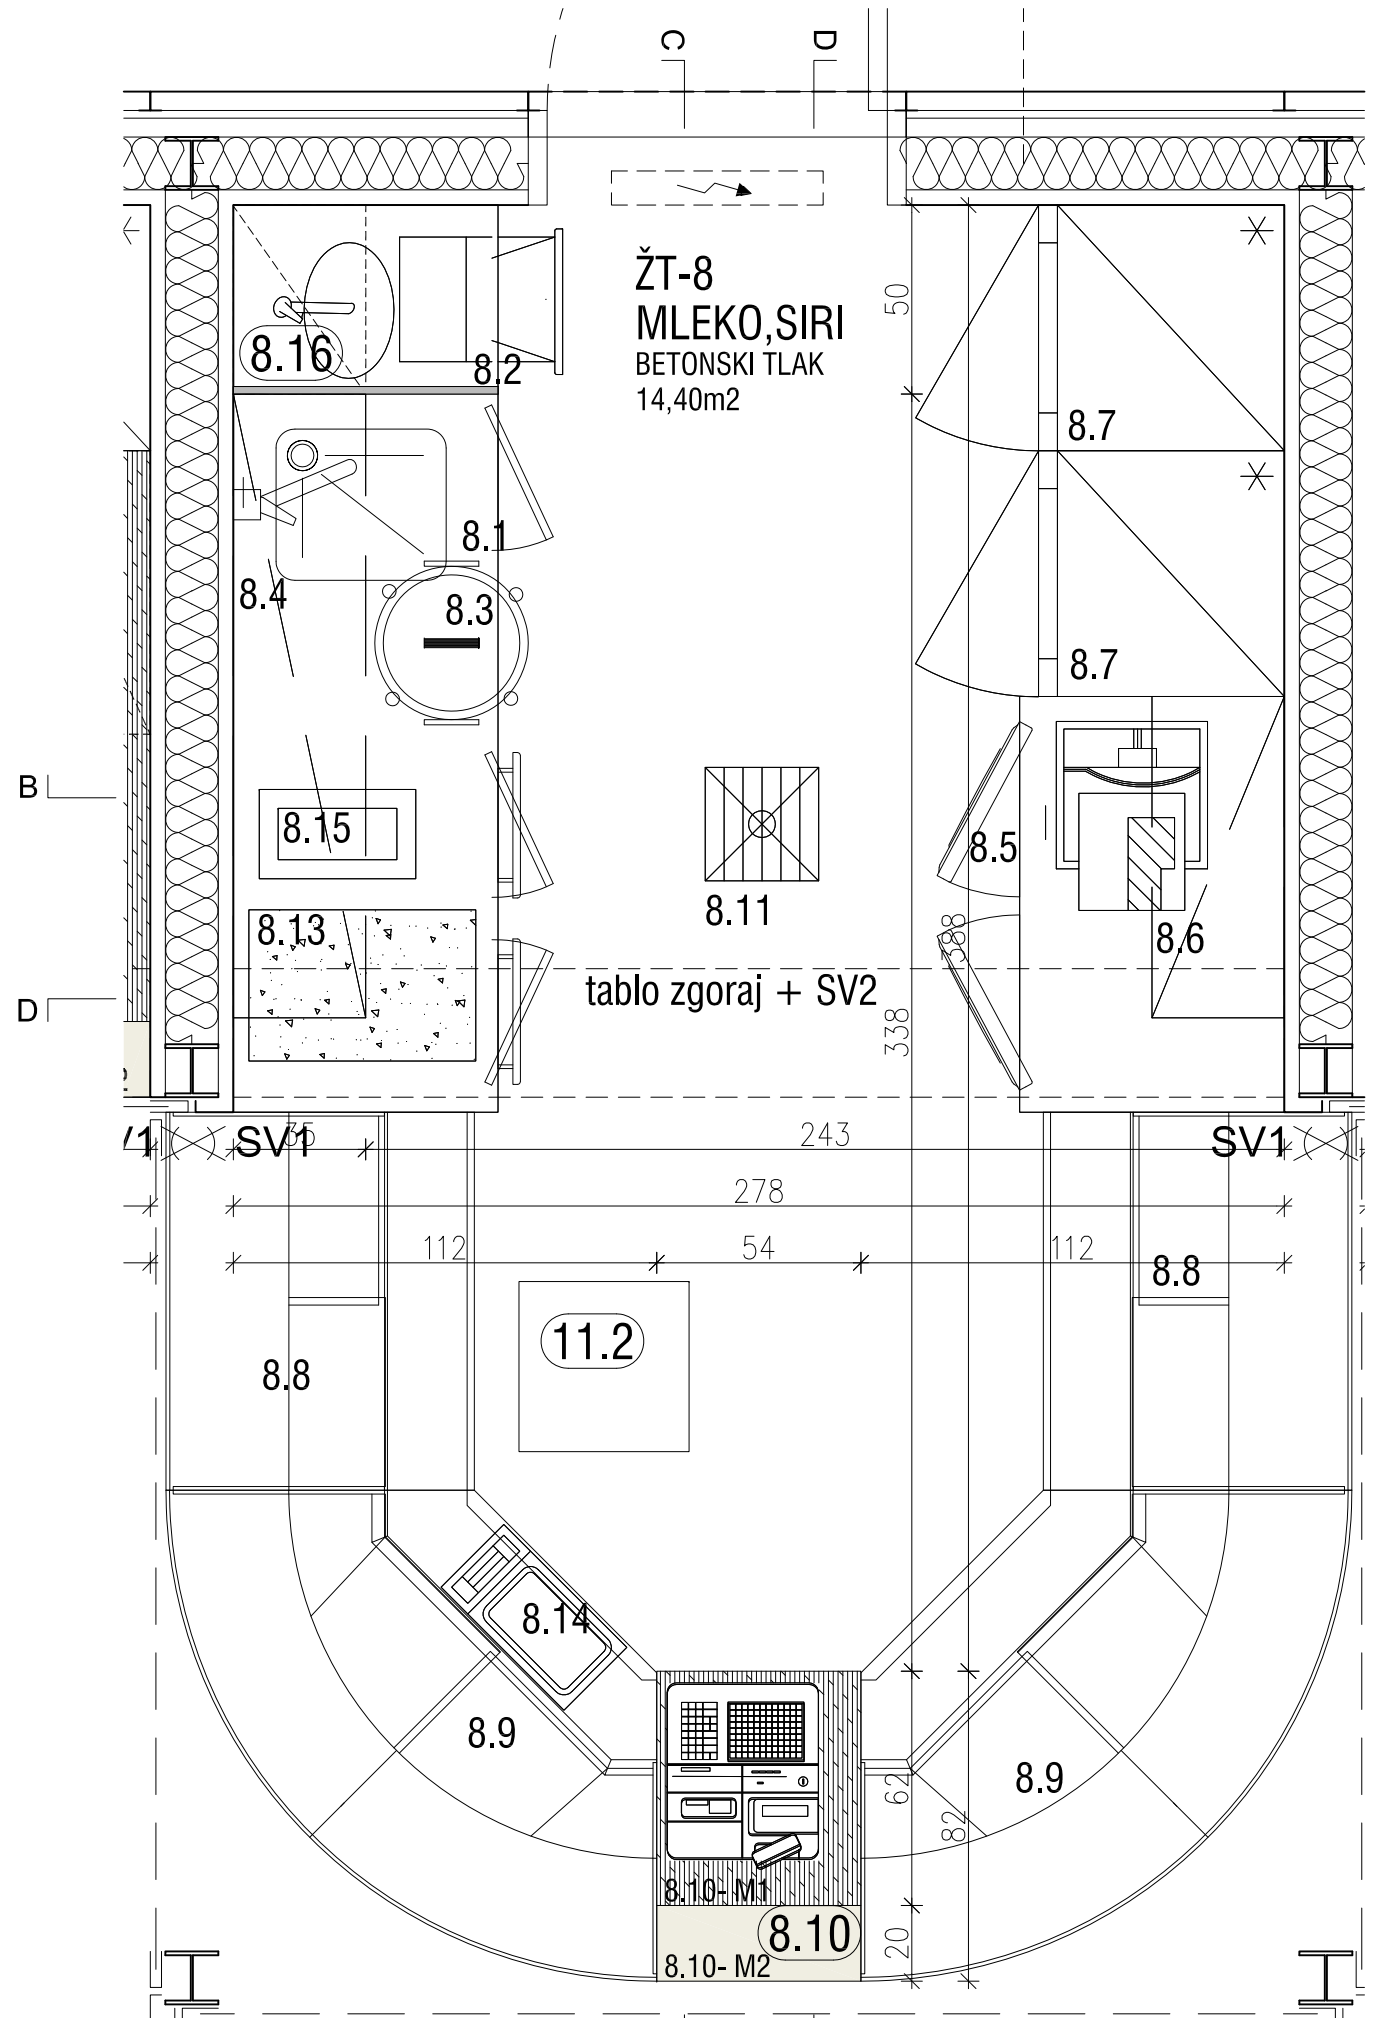

TLORIS LOKALA

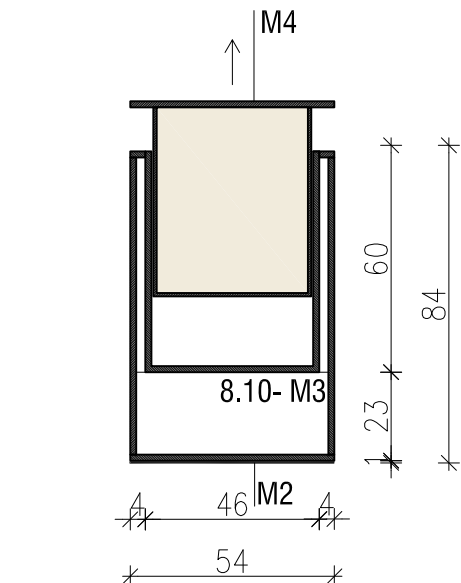

TLORIS V PREREZU 2-2

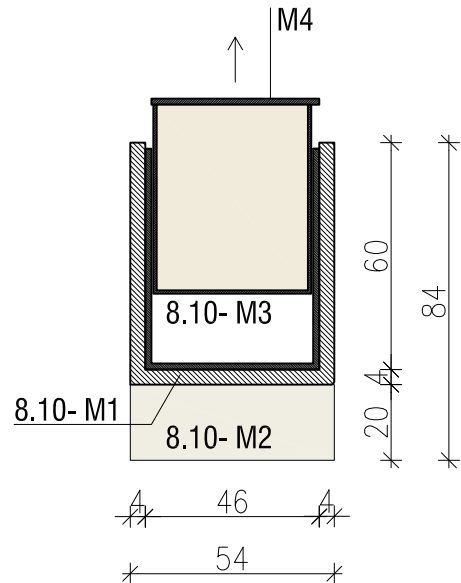

TLORIS V PREREZU 1-1

SPLOŠNE OPOMBE IN OPOZORILO
±0.00 = 567.90 m.n.v.
PRED IZVEDBO MERE KONTROLIRATI NA OBJEKTU!
PO POTRDILOVNI TEHNOLOŠKE OPREME S STRANI NAROČNIKA IN ODGOVORNEGA PROJEKTANTA
MORA IZVAJALEC PREVERITI VSE DIMENZIJE POVIŠTVA IN MOREBITNA ODSTOPANJA KONZULTIRATI
Z ODGOVORNIM PROJEKTANTOM, KI MORA VSE SPREMEMBE OPREME PRED IZVEDBO POTRDITI!

10					
9					
8					
7					
6					
5					
4					
3					
2					
1					
ŠT.	SPREMEMBA / DOPOLNITEV	RISAL:	PREGLEDAL:	PREVZEL:	DATUM:

soba d.o.o.					
objekt	Resljeva cesta 30, 1000 Ljubljana				
lokacija	CELOSTNA OBNOVA URBANEGA SREDIŠČA STARA SAVA : TRZNICA JESENICE OPREMA				
investitor	trznica: 902/72 del, 902/53, 902/54, 902/3 del, k.o. Jesenice				
vrsta projekta	Občina Jesenice, Cesta železarjev 6, 4270 Jesenice				
vrsta načrta	PZI				
vsebina risbe	ARHITEKTURA - NAČRT OPREME				
merilo	ŽT-8 MLEKO, SIR				
odgovorni vodja projekta	1/20				
odgovorni projektant	MARJETA FENDRE, univ.dipl.jng.arh. ZAPS 1149 A				
projektant	MARJETA FENDRE, univ.dipl.jng.arh. ZAPS 1149 A				
sodelavci	SOBA d.o.o., Resljeva cesta 30, 1000 Ljubljana				
št.projekta	PETER LIČEN, univ.dipl.jng.arh.				
št.lista	IGNACIO LÓPEZ, univ.dipl.jng.arh.				
datum	10-012				
	5.8				
	NOVEMBER 2010				