



Atelje PRIZMA d.o.o. Cesta maršala Tita 7 4270 Jesenice	Občina Jesenice Cesta Jelačev 6 4270 Jesenice
	Mesto Jesenice Enota Angélica Ozpek, Cesta Cirila Tavčarja 21
Odgovorni inženjer: Marjana Mekina, univ. dipl. inž. arh. ZAPS 0938A	Vrsta projekta: investicijsko vzdrževalna dela - energetska sanacija
Odgovorni projektant: Marjana Mekina, univ. dipl. inž. arh. ZAPS 0938A	Vrsta delnice: NAČRT ARHITEKTURE Vrsta projekta: PRENEZI P1, P2, P3, P4
Datum: oktober 2019	Šifra: 3219 Šifra B: 3219 Šifra C: P-5

ENERGETSKA SANACIJA

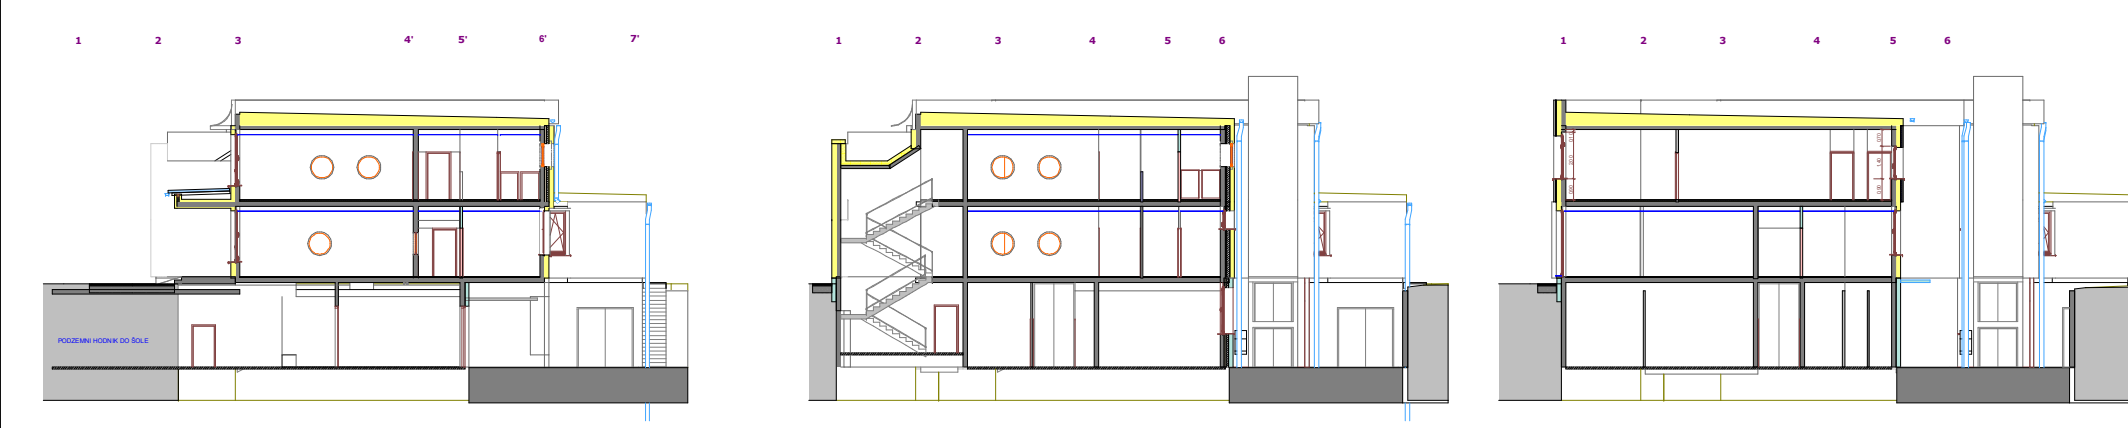

Atelje PRIZMA d.o.o. Cesta maršala Tita 7 4270 Jesenice	Občina Jesenice Cesta Jelačev 6 4270 Jesenice
	Mesto Jesenice Enota Angélica Ozpek, Cesta Cirila Tavčarja 21
Odgovorni inženjer: Marjana Mekina, univ. dipl. inž. arh. ZAPS 0938A	Vrsta projekta: investicijsko vzdrževalna dela - energetska sanacija
Odgovorni projektant: Marjana Mekina, univ. dipl. inž. arh. ZAPS 0938A	Vrsta delnice: NAČRT ARHITEKTURE Vrsta projekta: PRENEZI P1, P2, P3, P4
Datum: oktober 2019	Šifra: 3219 Šifra B: 3219 Šifra C: P-6

ENERGETSKA SANACIJA

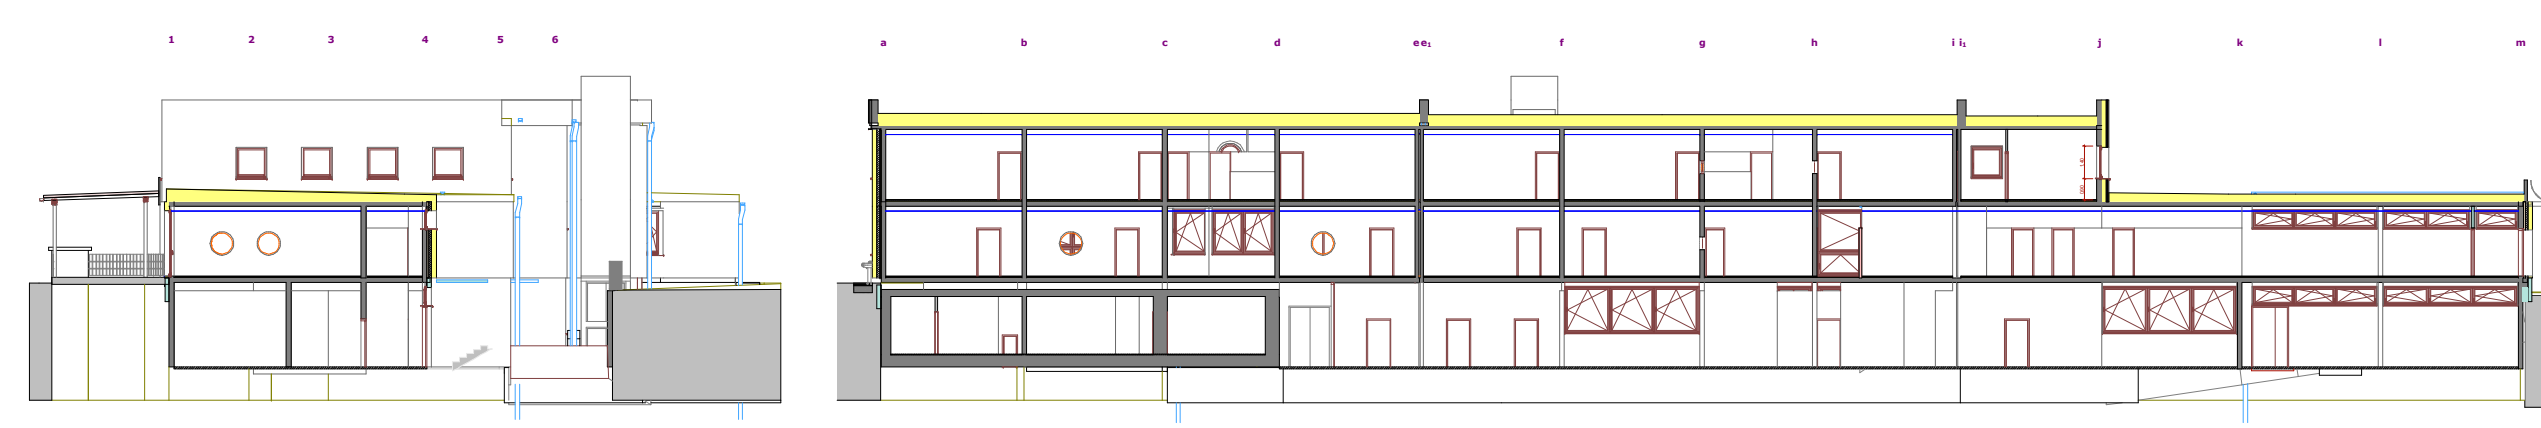

Atelje PRIZMA d.o.o. Cesta maršala Tita 7 4270 Jesenice	Občina Jesenice Cesta Jelačev 6 4270 Jesenice
	Mesto Jesenice Enota Angélica Ozpek, Cesta Cirila Tavčarja 21
Odgovorni inženjer: Marjana Mekina, univ. dipl. inž. arh. ZAPS 0938A	Vrsta projekta: investicijsko vzdrževalna dela - energetska sanacija
Odgovorni projektant: Marjana Mekina, univ. dipl. inž. arh. ZAPS 0938A	Vrsta delnice: NAČRT ARHITEKTURE Vrsta projekta: PRENEZI P1, P2, P3, P4
Datum: oktober 2019	Šifra: 3219 Šifra B: 3219 Šifra C: P-7

ENERGETSKA SANACIJA