


**KOŠ ZA SMETI:** poz. T2\_ (NADKRITA TRZNICA)

poz. T2\_ (NADKRITA TRZNICA)

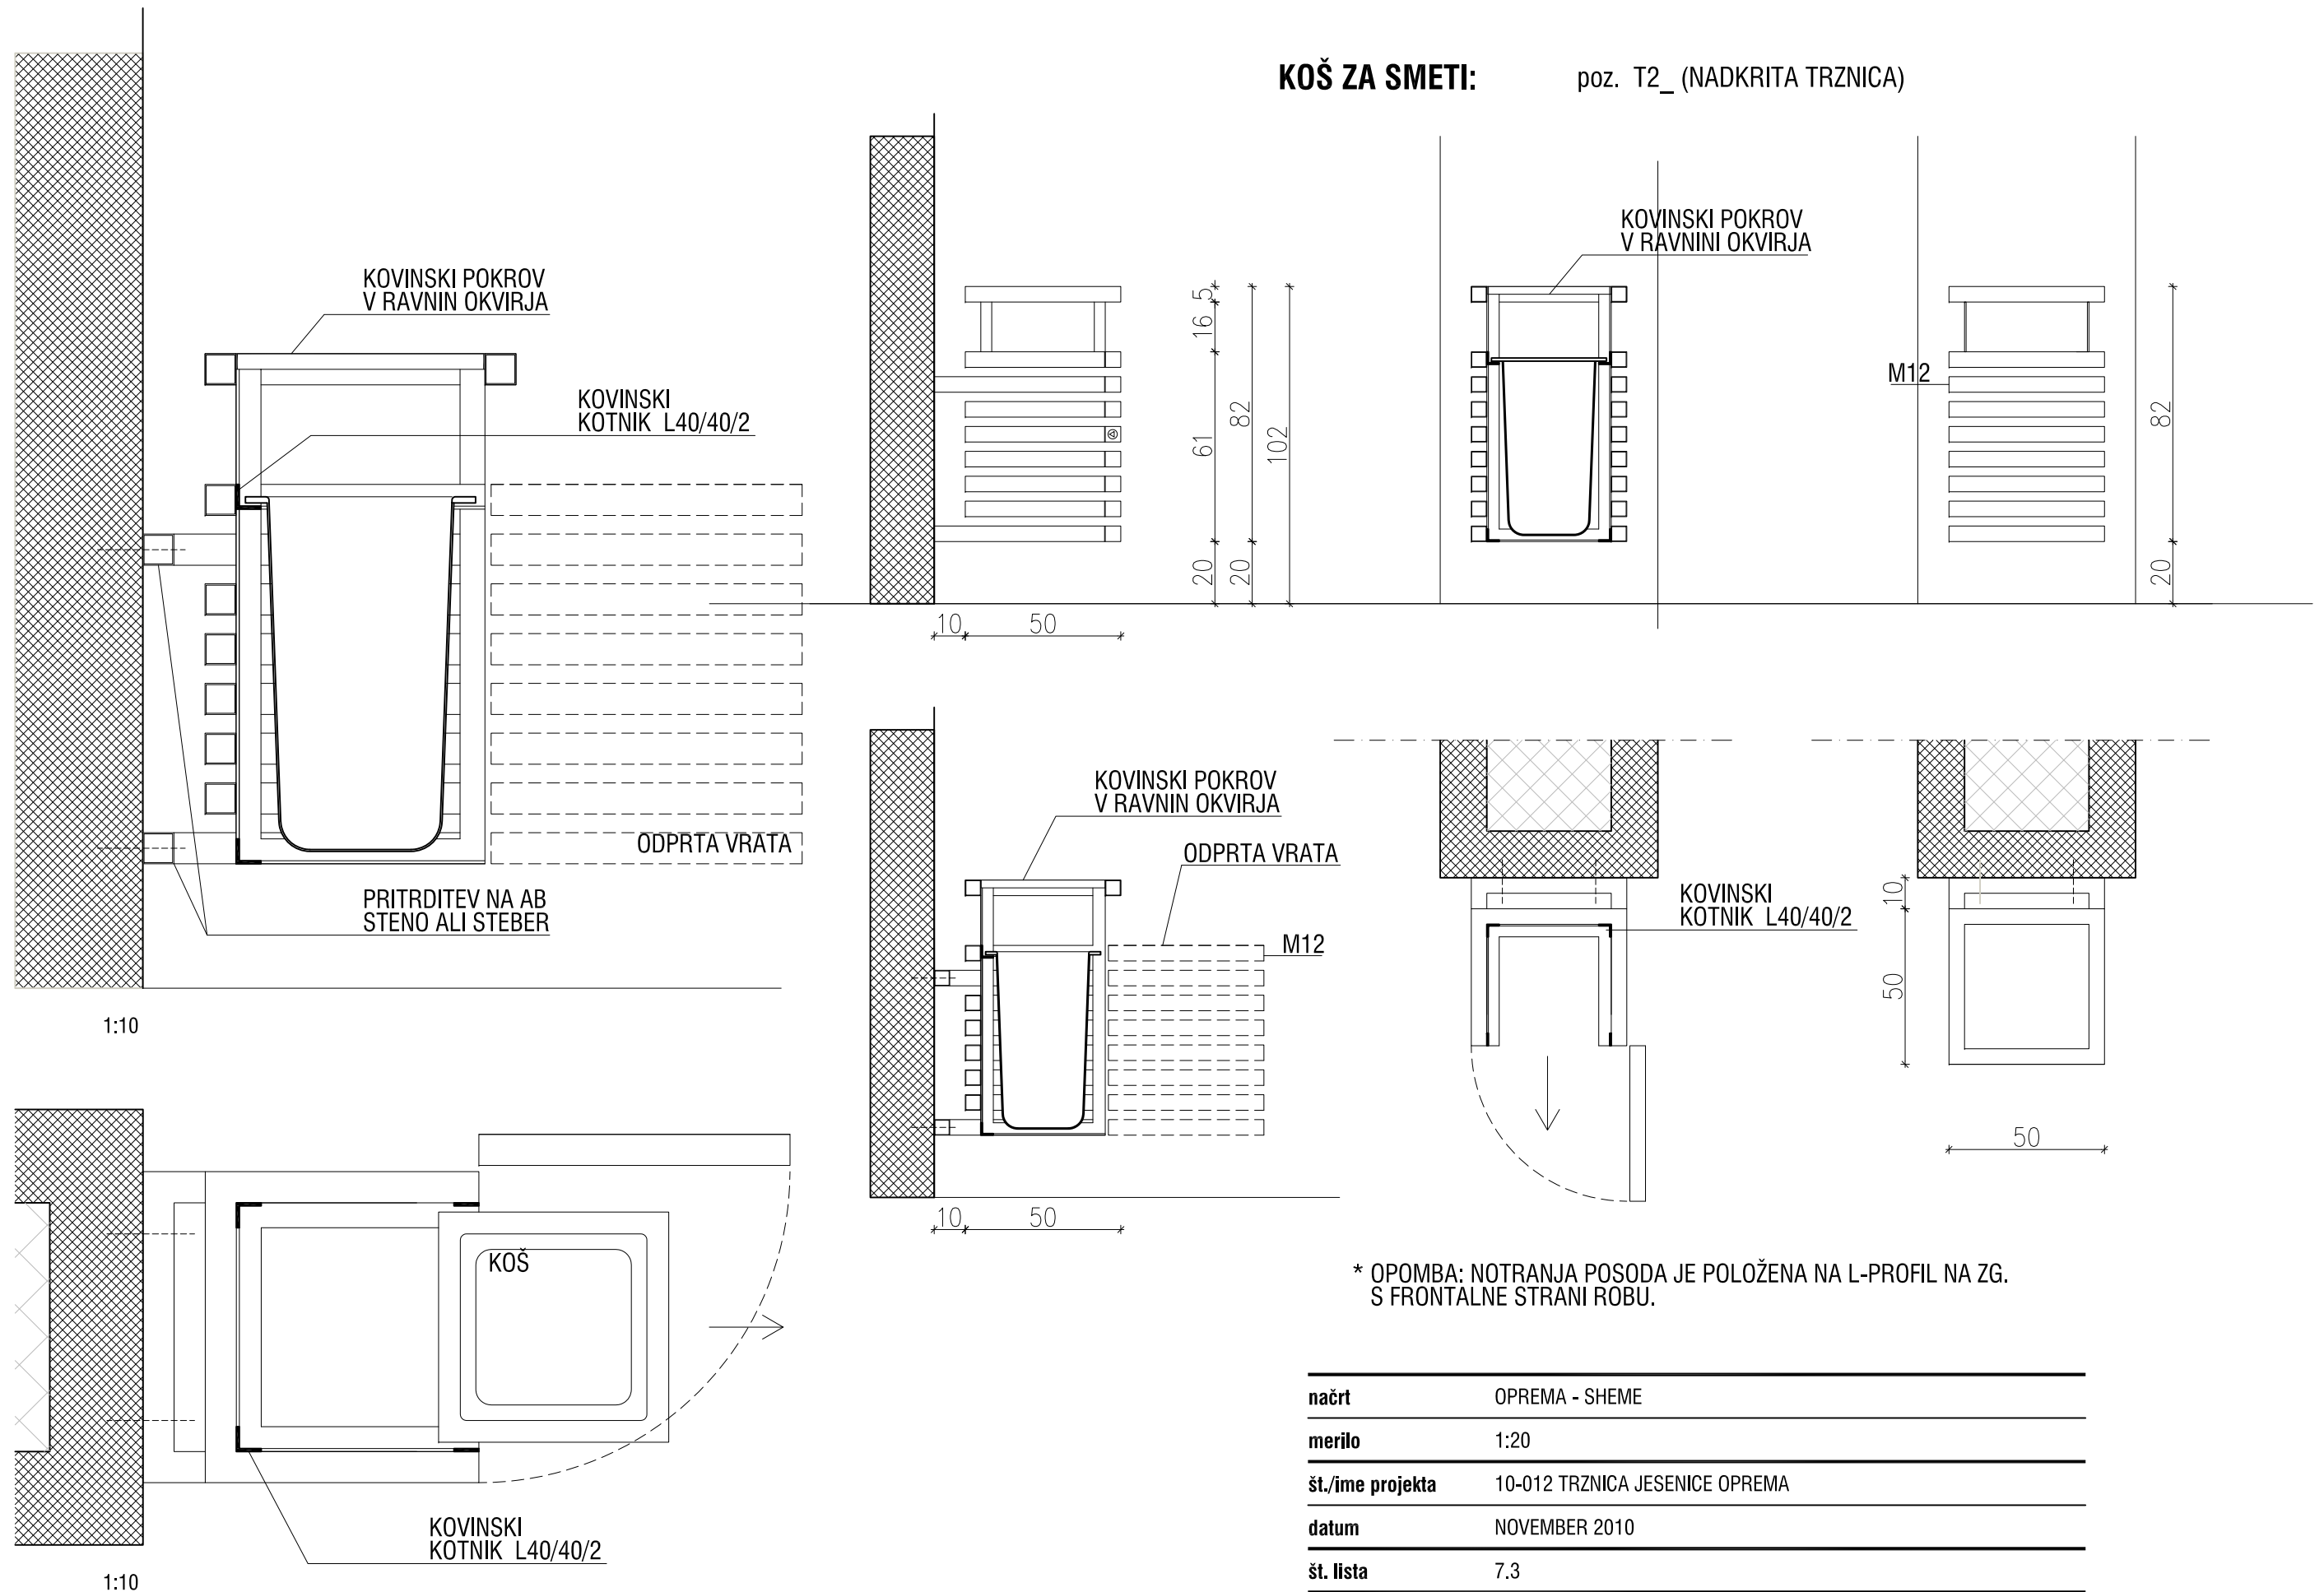

\* OPOMBA: NOTRANJA POSODA JE POLOŽENA NA L-PROFIL NA ZG. S FRONTALNE STRANI ROBU.

načrt	OPREMA - SHEME
merilo	1:20
št./ime projekta	10-012 TRZNICA JESENICE OPREMA
datum	NOVEMBER 2010
št. lista	7.3