


ČAJNA KUHINJA: poz. 2.7\_ (PK-2, PISARNA PLEZANEGA KLUBA)

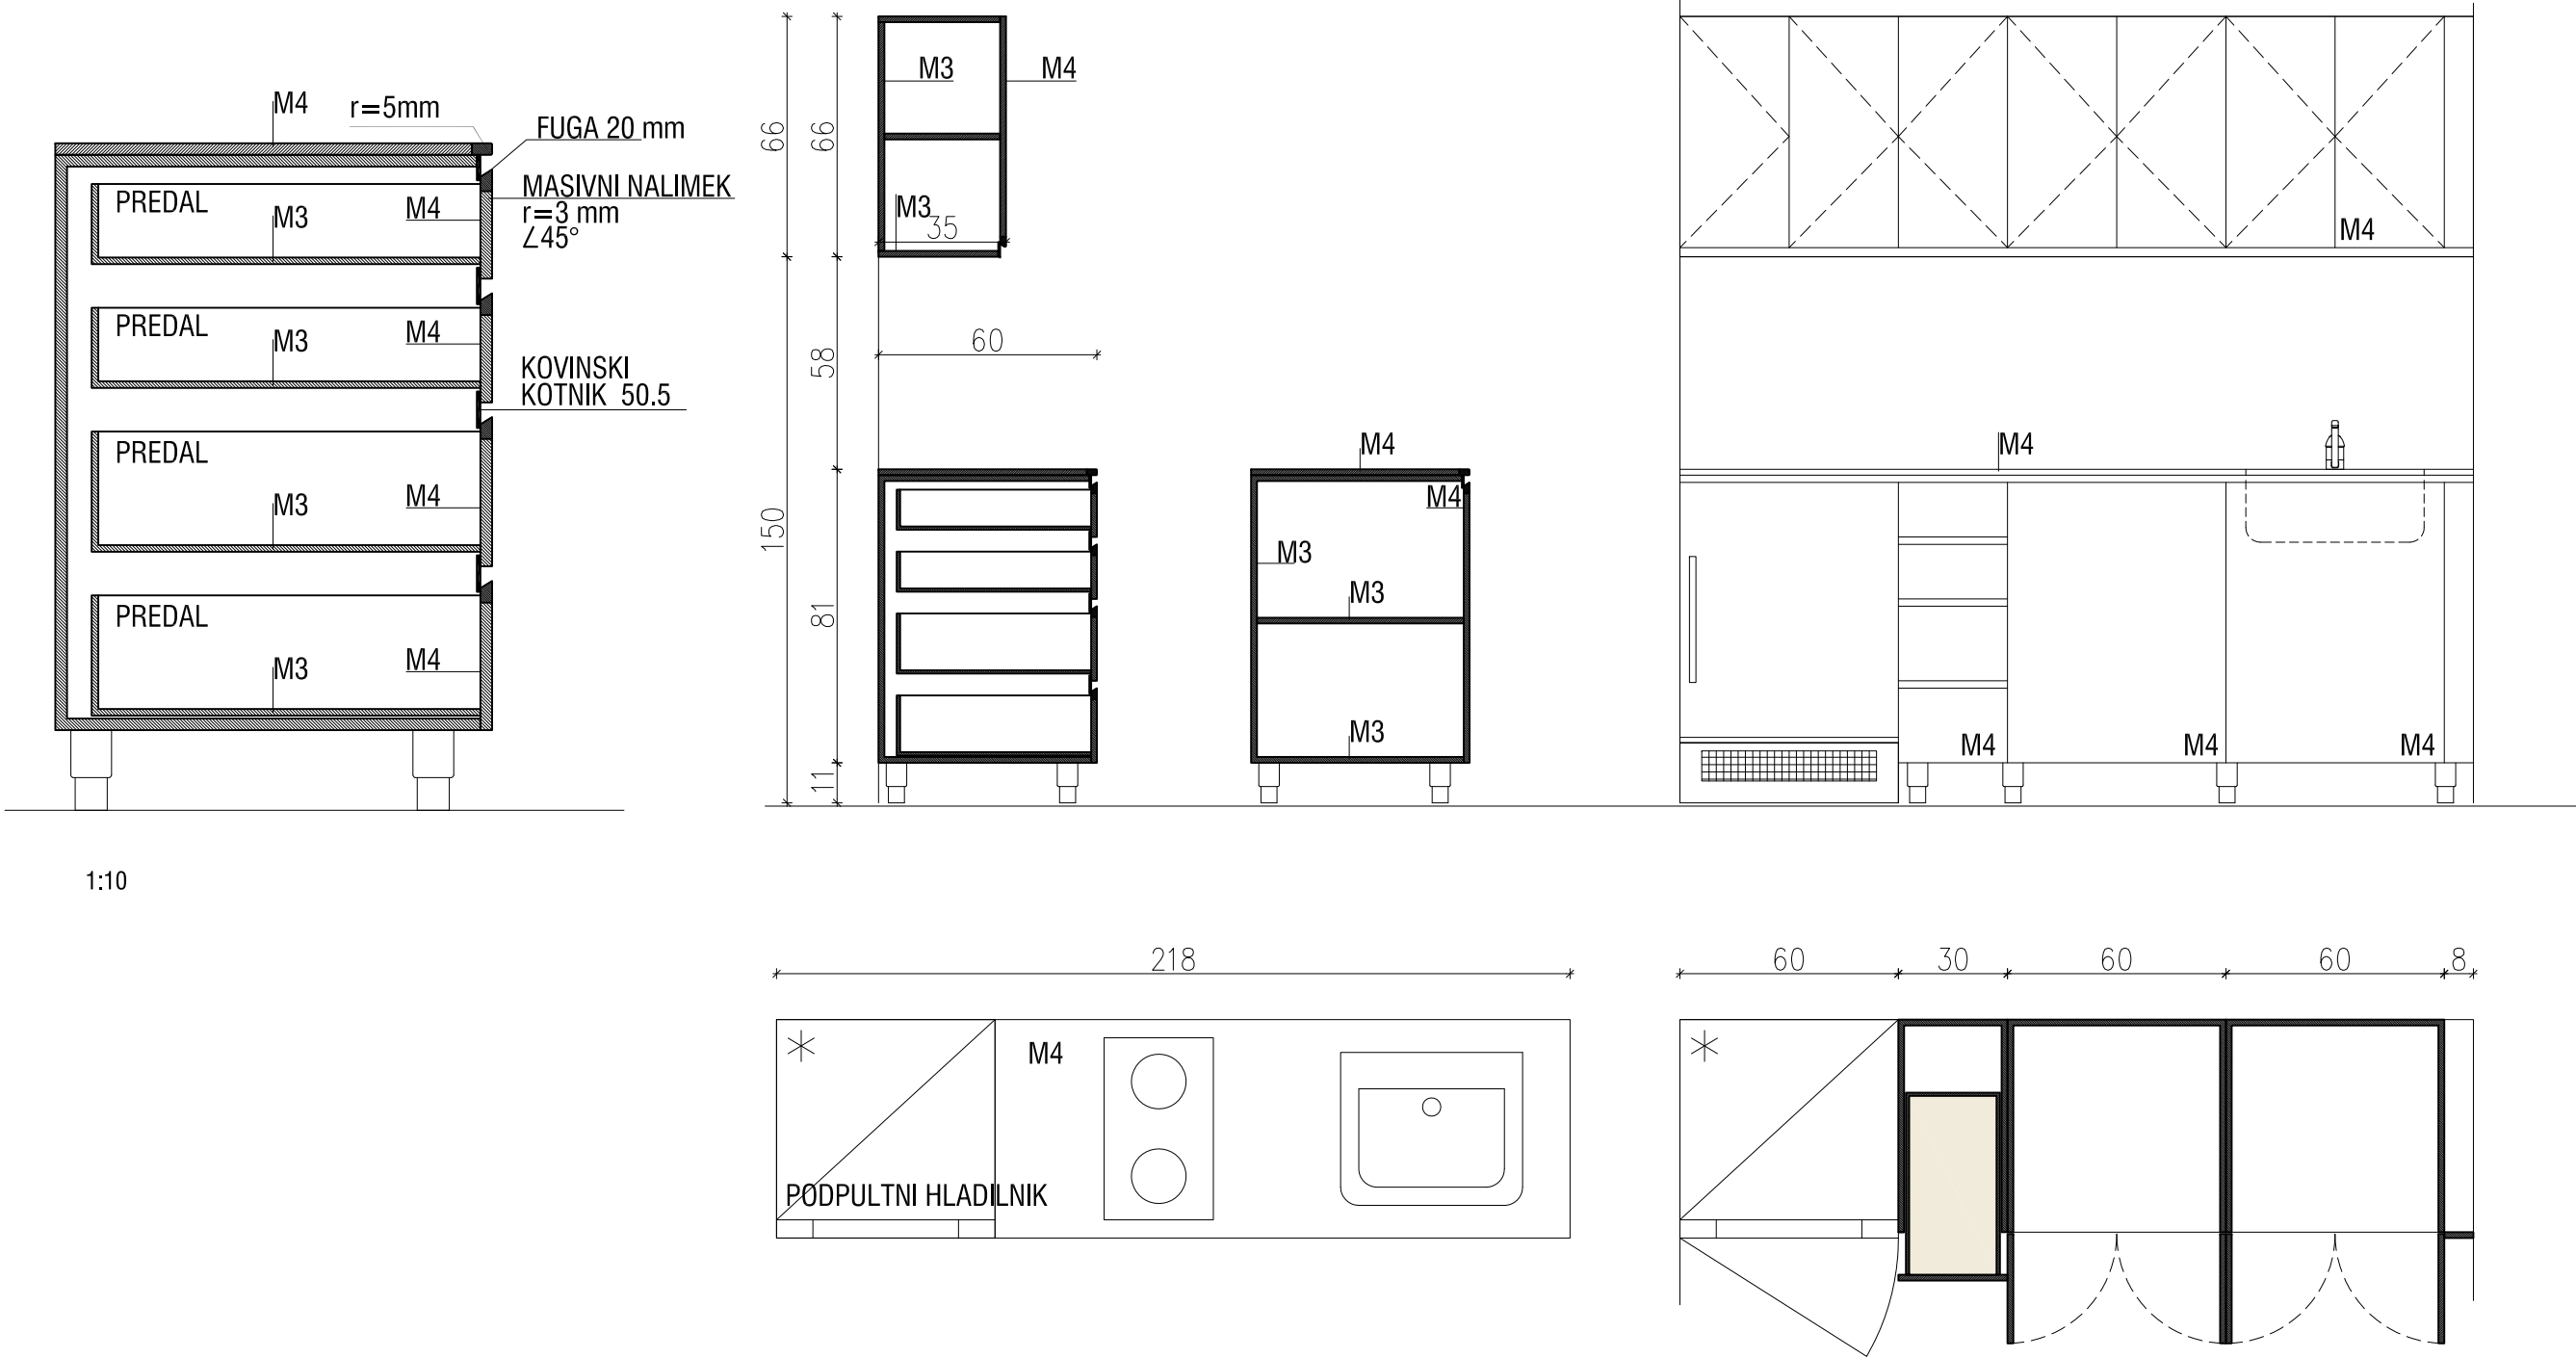

1:10

načrt	OPREMA - SHEME
merilo	1:20
št./ime projekta	10-012 TRZNICA JESENICE OPREMA
datum	NOVEMBER 2010
št. lista	6.12