



WC ŽENSKE: poz. K-7

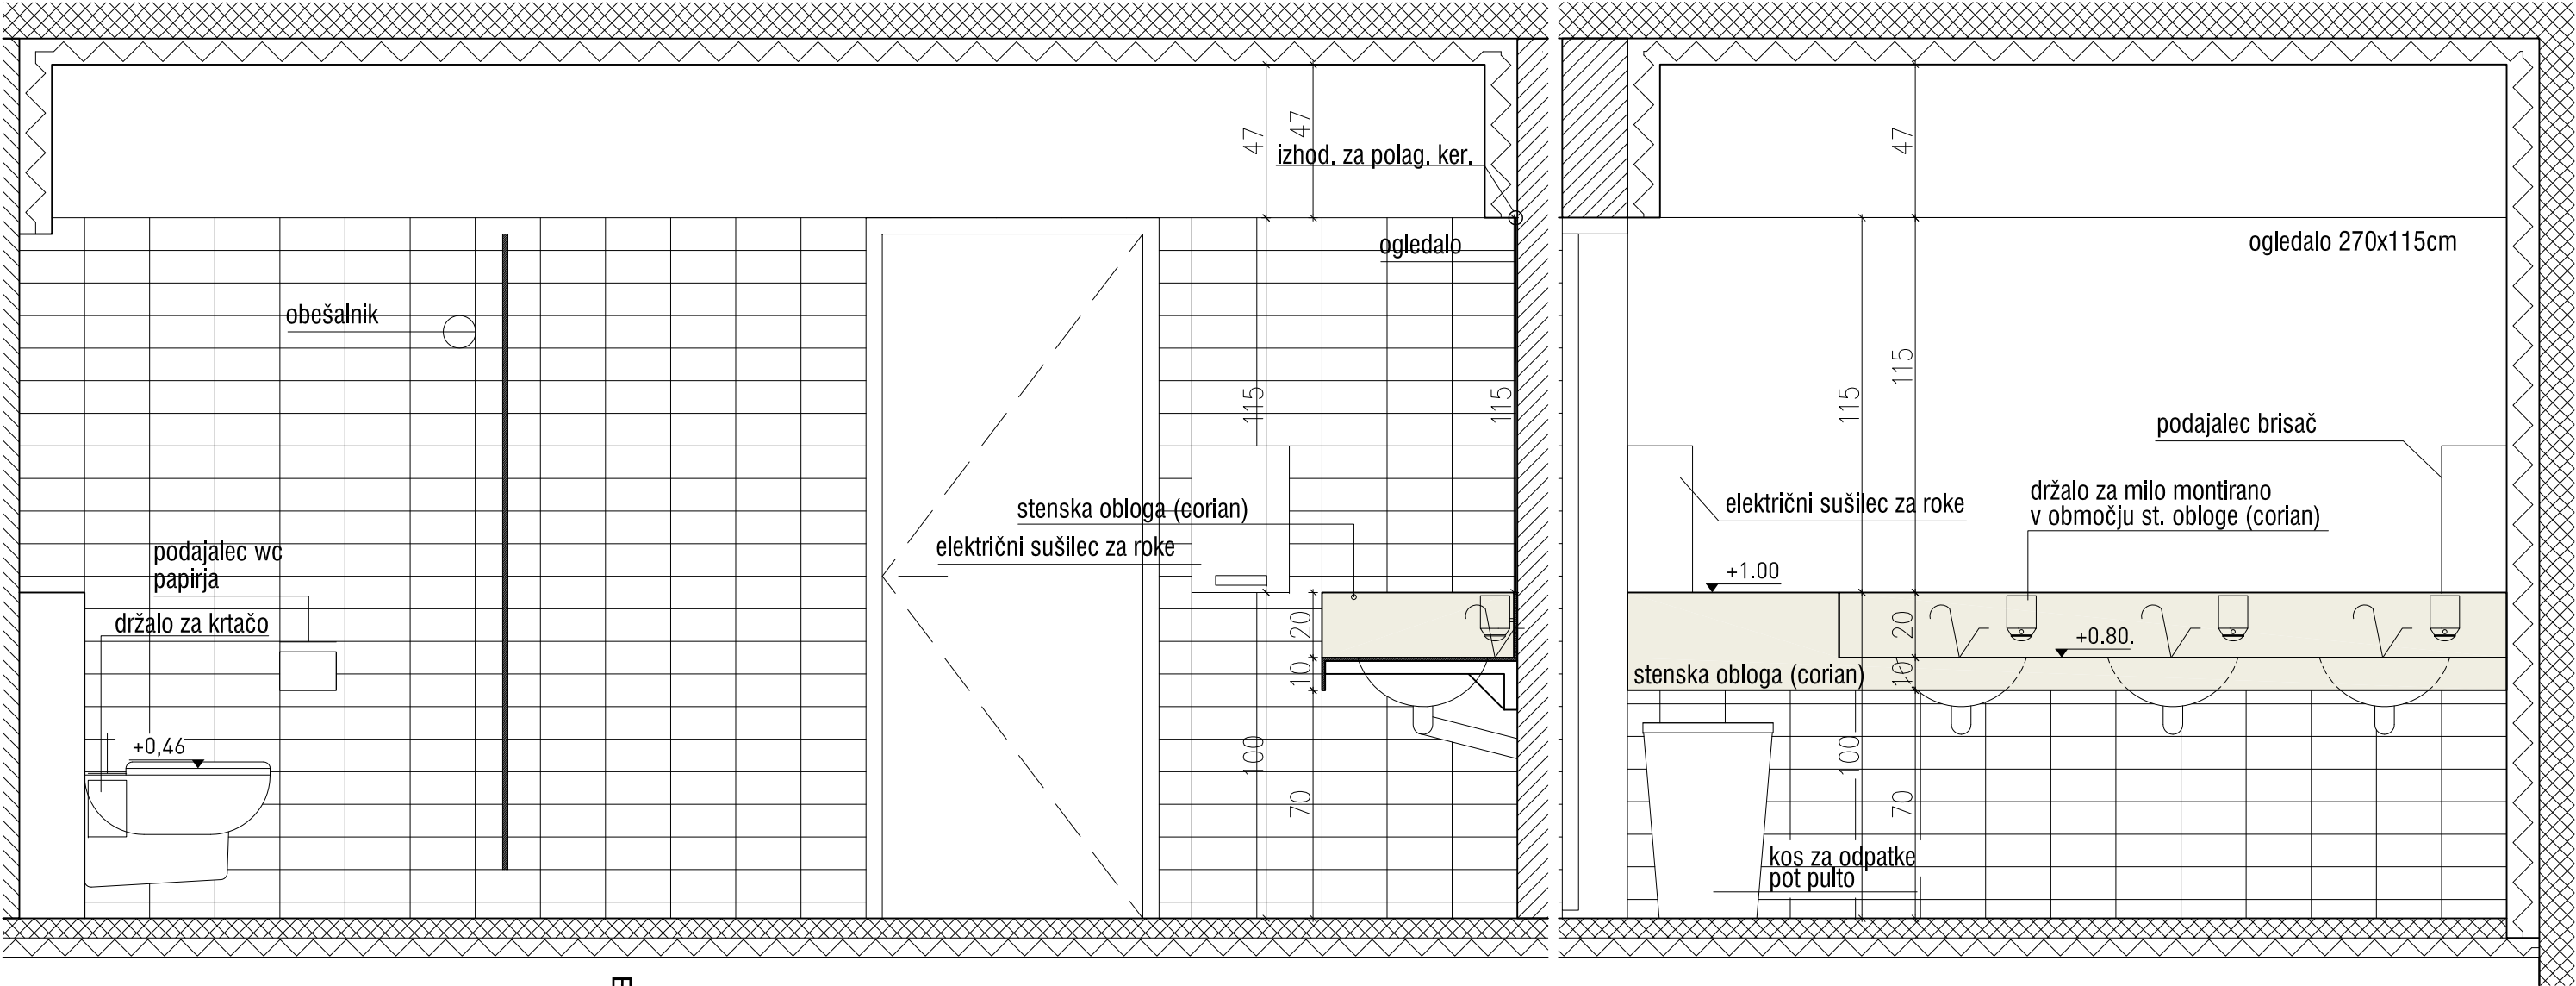

PREREZ B - B

PREREZ A - A

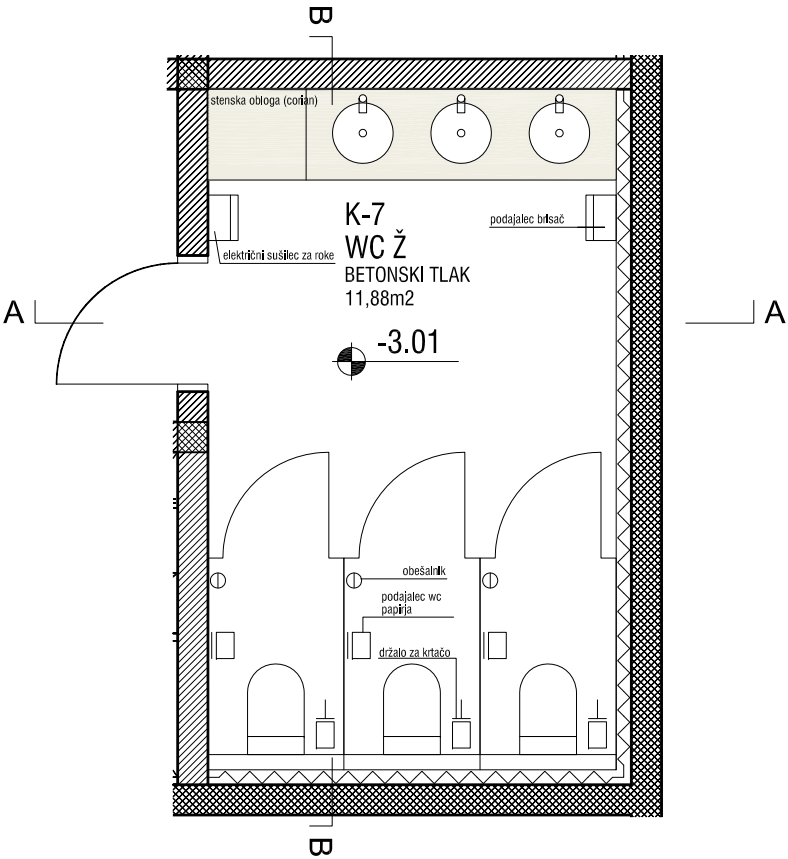

DODATNO OPOZORILO:  
\*DIMENZIJE STENSKER KERAMIKE 20x10 cm  
\*STENSKA KERAMIKA NA VSEH STENAH PROSTORA!

načrt	POVRŠINSKI NAČRTI SANITARIJ IN GARDEROB
merilo	1:20
št./ime projekta	10-012 TRZNICA JESENICE OPREMA
datum	NOVEMBER 2010
št. lista	8.3