



WC ŽENSKE: poz. K-7

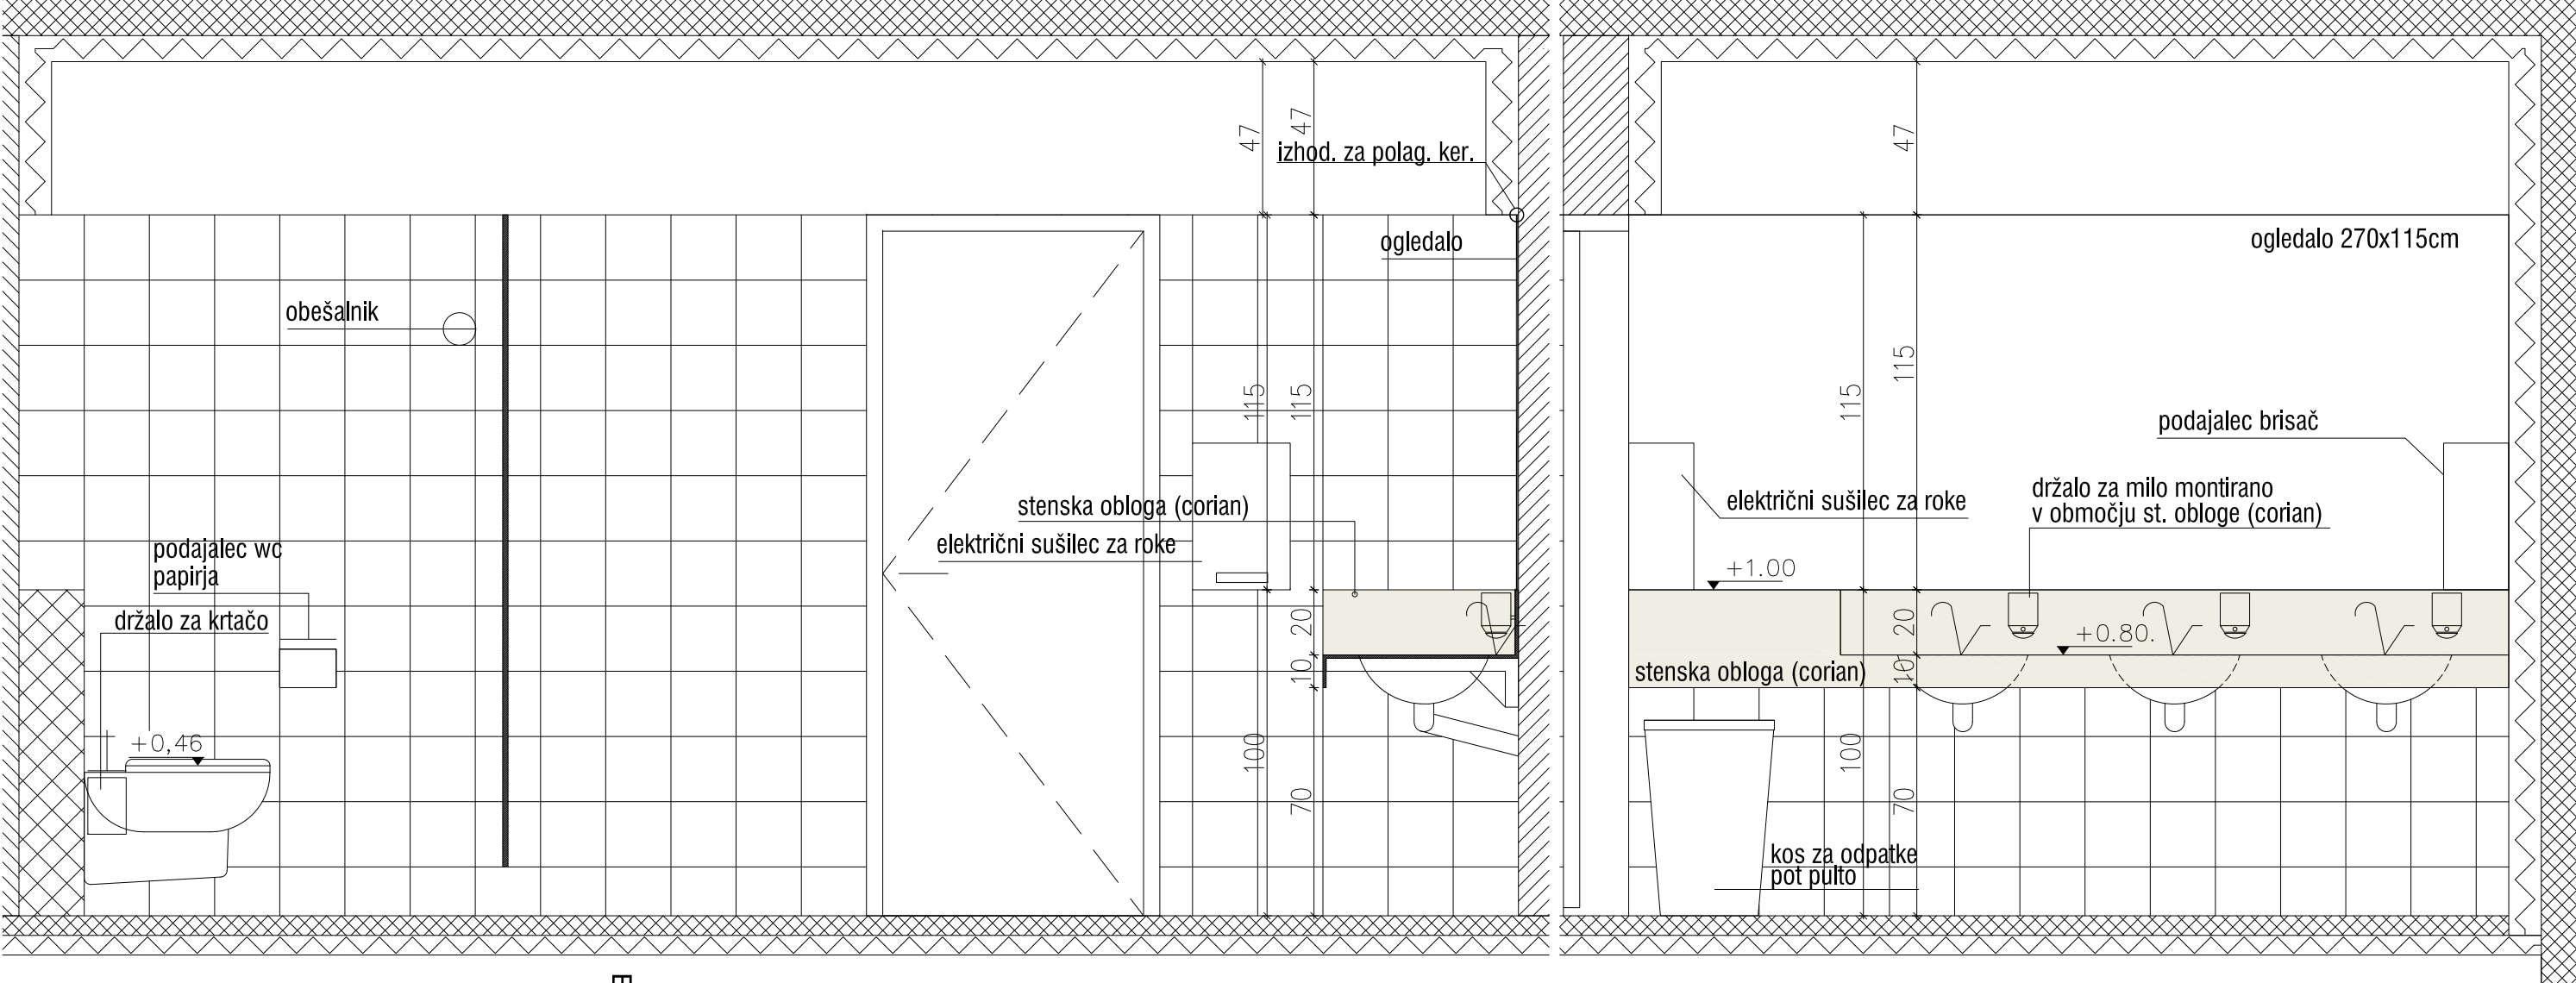

PREREZ B - B

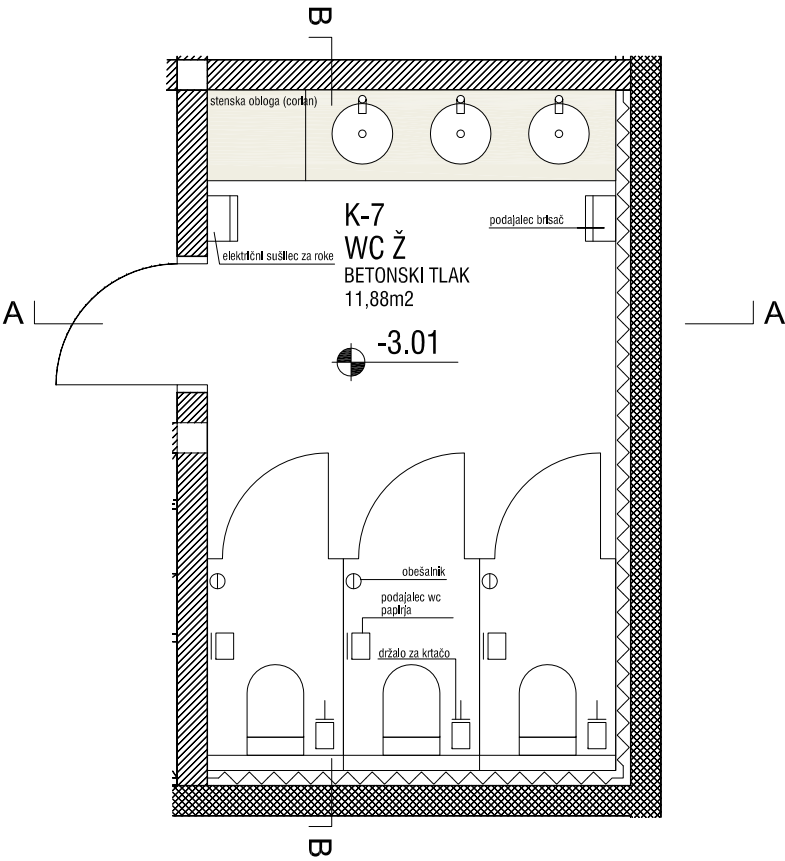

PREREZ A - A

DODATNO OPOZORILO:  
\*DIMENZIJE STENSKE KERAMIKE 20x20 cm

načrt	POVRŠINSKI NAČRTI SANITARIJ IN GARDEROB
merilo	1:20
št./ime projekta	10-012 TRZNICA JESENICE OPREMA
datum	NOVEMBER 2010
št. lista	8.3