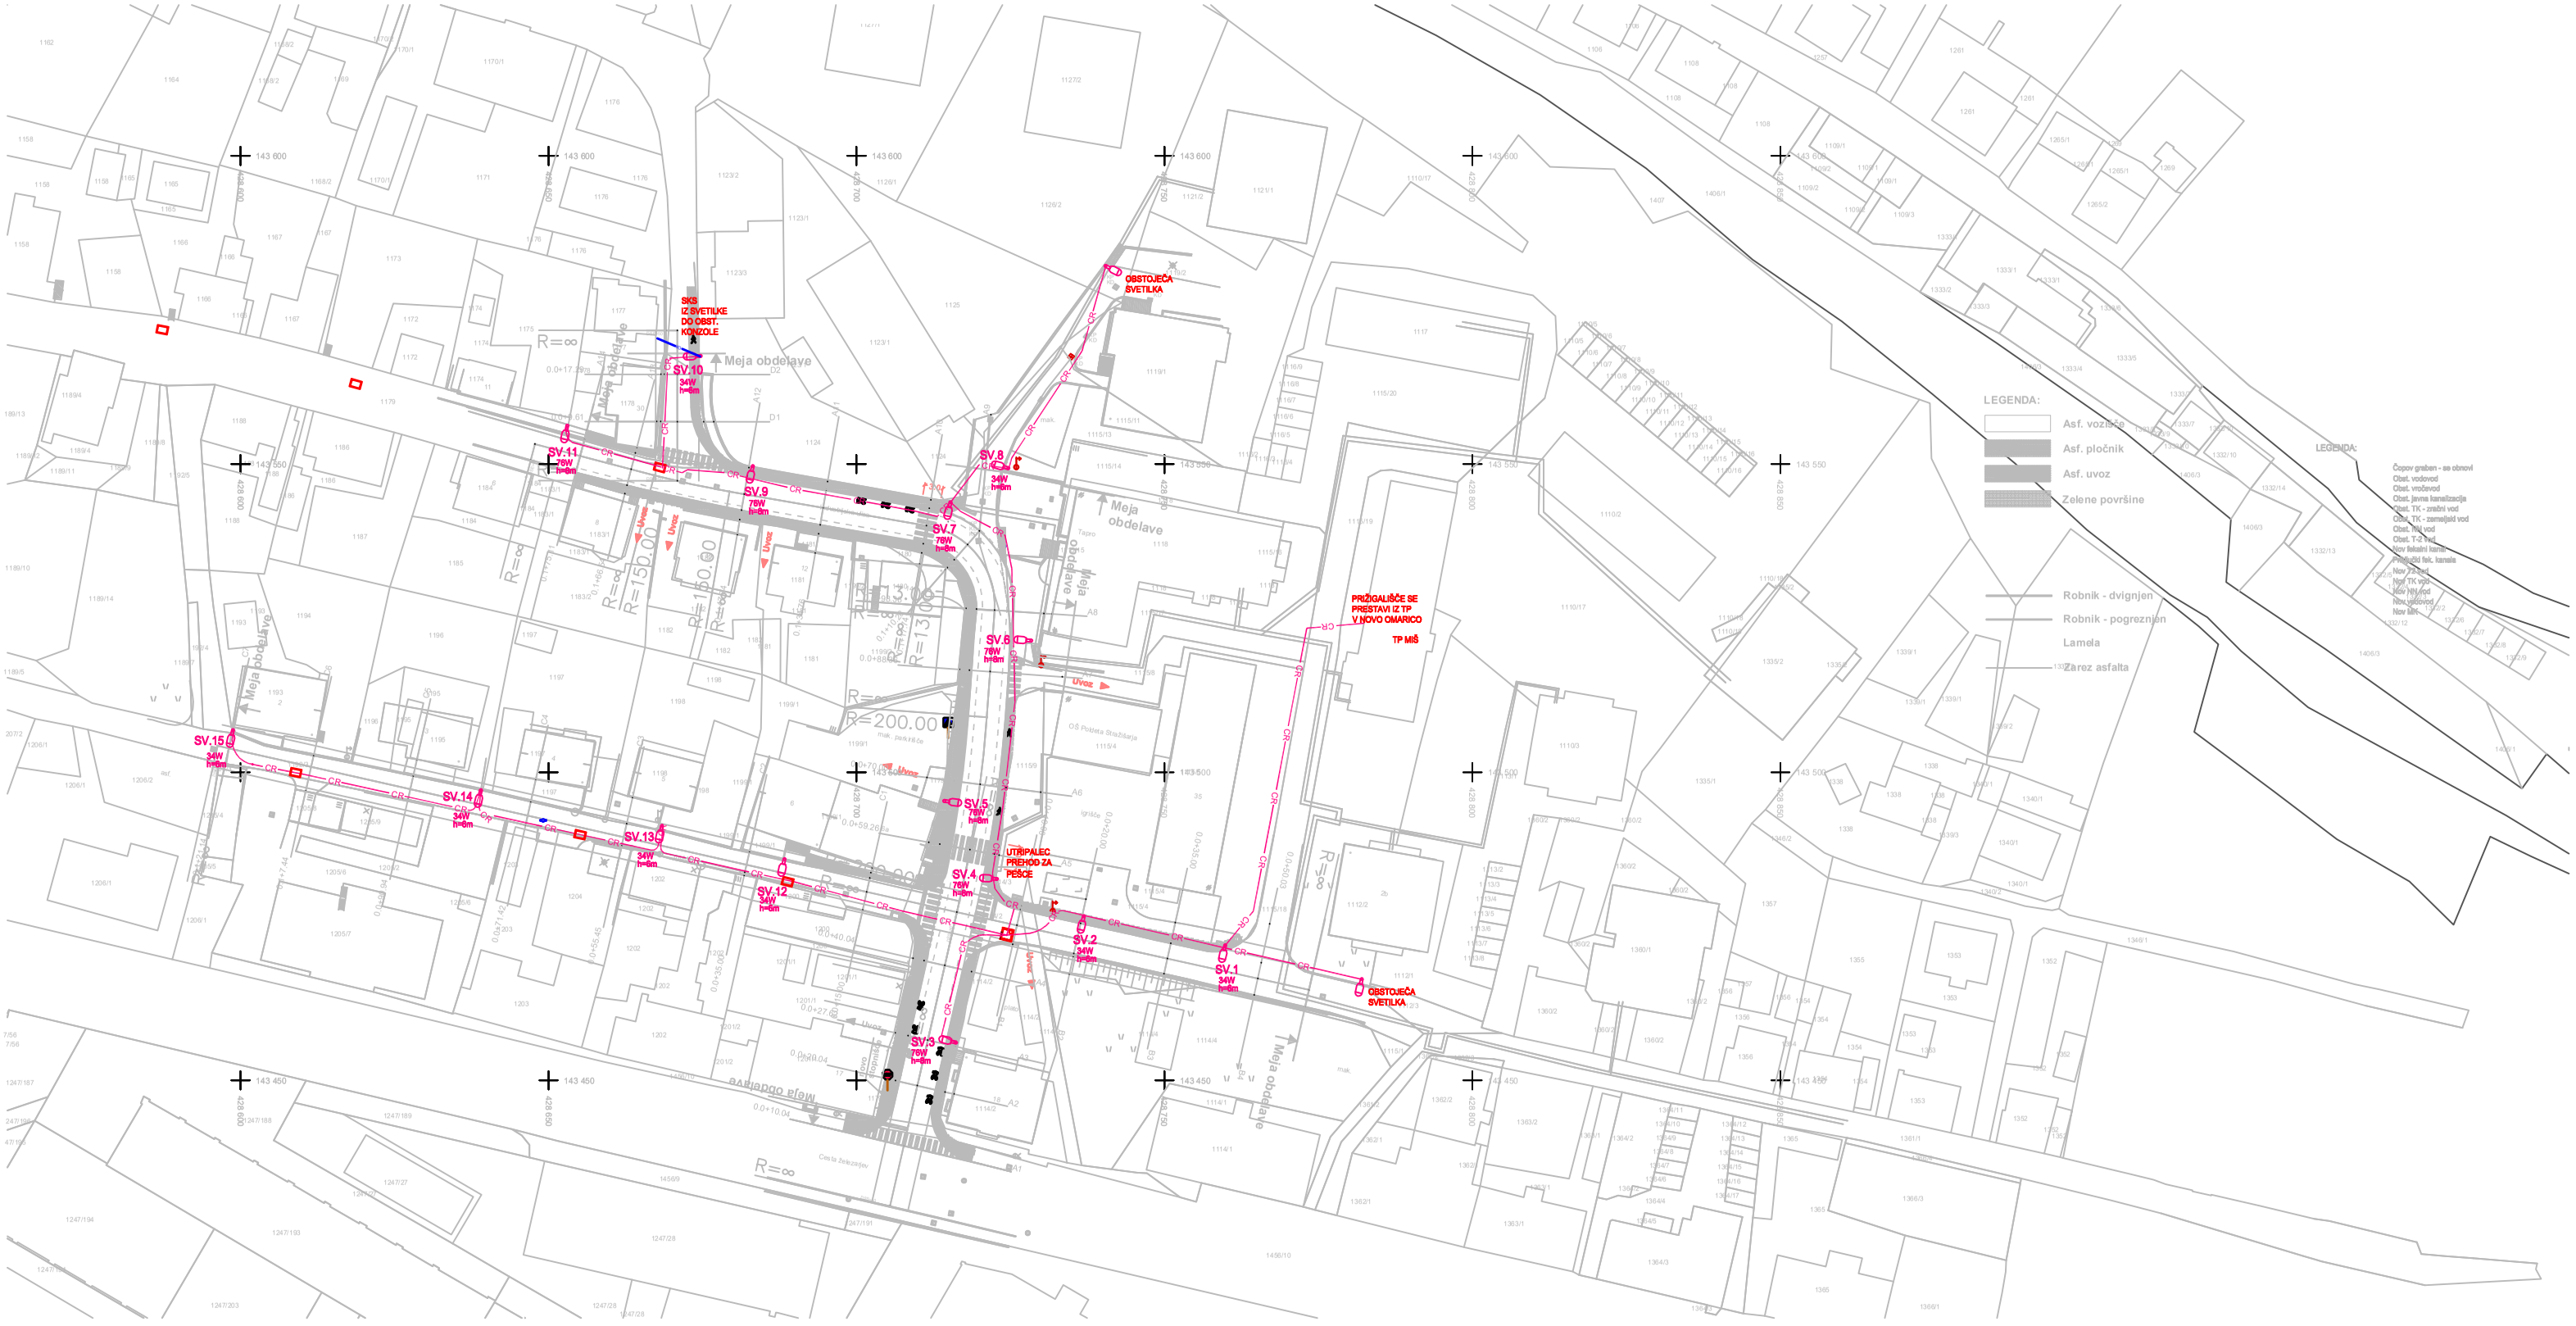
SKS IZ SVETILKE DO OBST. KONZOLE
OBSTOJEČA SVETILKA
PRIŽIGALIŠČE SE PRESTAVI IZ TP V NOVO OMARICO
TP MIŠ
UTRIPALEC PREHOD ZA PEŠCE
SV.1 34W h=8m
SV.2 34W h=8m
SV.3 76W h=8m
SV.4 76W h=8m
SV.5 76W h=8m
SV.6 76W h=8m
SV.7 76W h=8m
SV.8 34W h=8m
SV.9 76W h=8m
SV.10 34W h=8m
SV.11 76W h=8m
SV.12 34W h=8m
SV.13 34W h=8m
SV.14 34W h=8m
SV.15 34W h=8m
Meja obdelave
Uvoz
R=∞
R=200.00
R=150.00
R=130.00
LEGENDA:
Asf. vozišča
Asf. pločnik
Asf. uvoz
Zelene površine
Robnik - dvignjen
Robnik - pogreznjen
Lamela
Zarez asfalta
LEGENDA:
Čopov graben - se obnovi
Obst. vodovod
Obst. vročevod
Obst. javna kanalizacija
Obst. TK - zračni vod
Obst. TK - zemeljski vod
Obst. NN vod
Obst. T-2 vod
Nov fekalni kanal
Projektni fek. kanalis
Nov vodovod
Nov TK vod
Nov NN vod
Nov vročevod
Nov MK