Tloris razbremenilnika

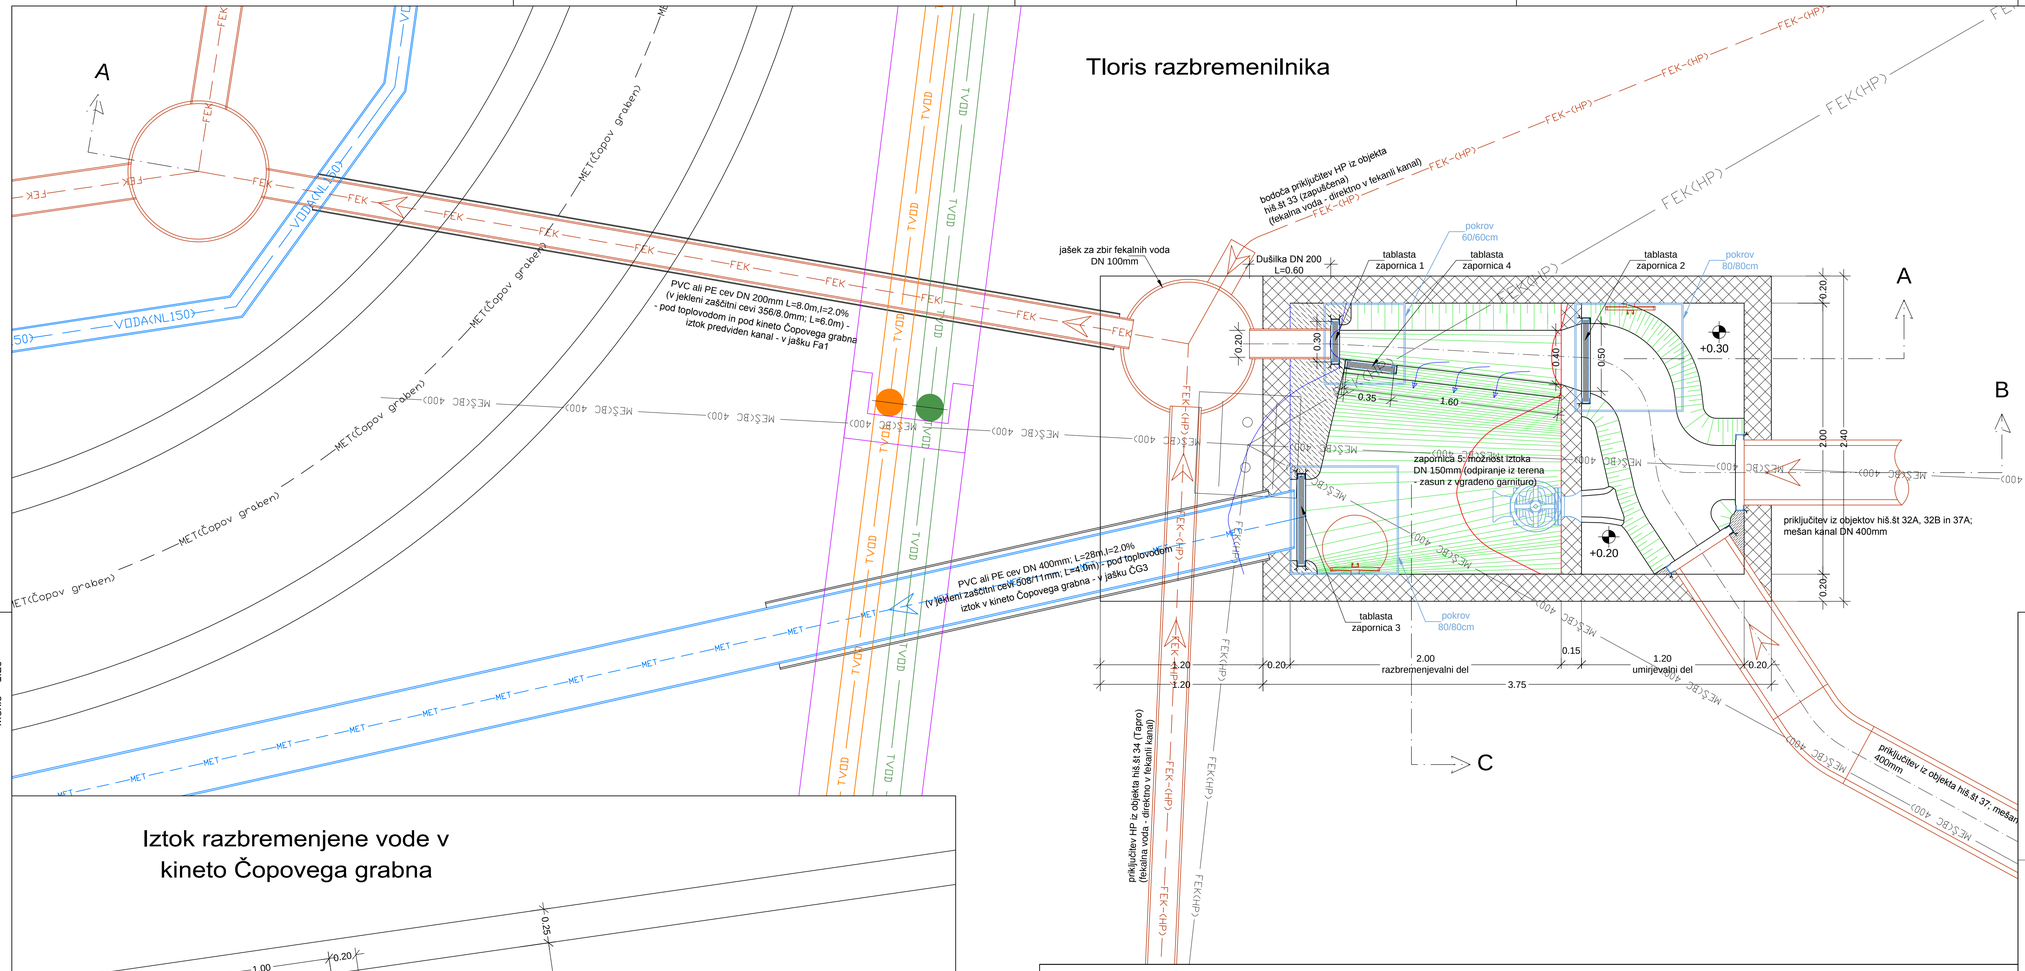

Merilo = 1:20

Iztok razbremenjene vode v kineto Čopovega grabna

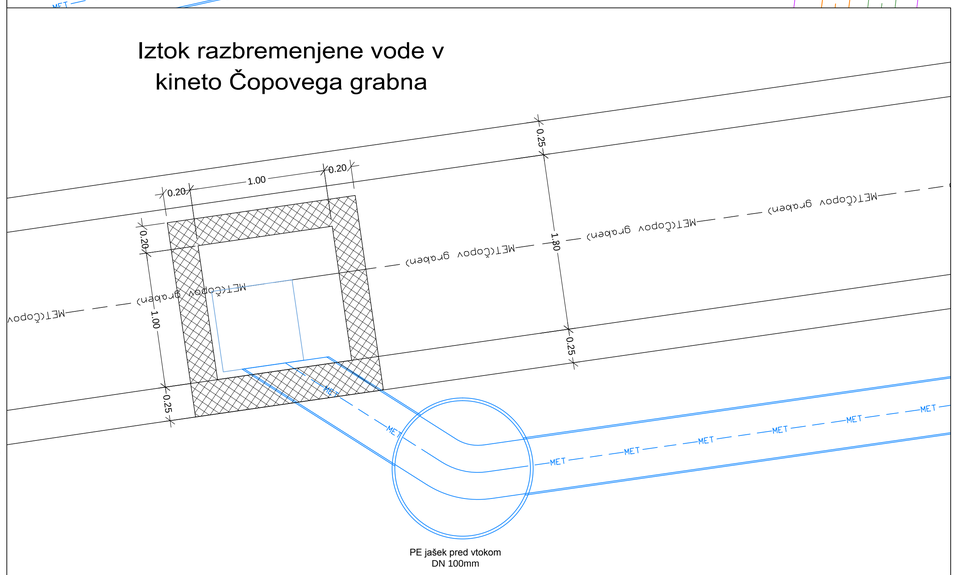

Tloris zaprtega jaška

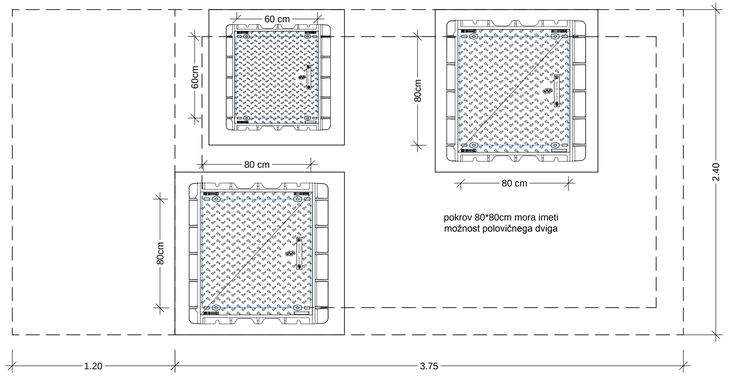

UREDITEV OBMOČJA KS SAVA
1. faza

LEGENDA MATERIALOV:

Beton za vse konstruktivne elemente :
- beton C-30/37
- vodotesen beton (PV-II)
- XD1
- XF2
- zaščitna plast armature: 4.5cm
- konstrukcija izdelana po sistemu "bele kadi"

Kamnitobetonska obloga:
- ročno zidano, s fugiranjem
- vodotesen beton C 25/30 (PV-II)
- XD2
- XF2
- lomljenec d= 20 do 40cm

Podložni beton:
- beton C-12/15

Vsi delovni stiki; tesnitev po tehnologiji "Sigi" ali bolji:
- Intec perforirana cev
- po betoniranju se v cev injektira poliuretanska masa
- delovni stik se izvede 15cm nad vogalom

Zasip:
- pešćeno gramozen material
- frakcije 0-32mm - okroglozrnat
- nevezljiv material
- Ev2= 100-120 MN/m2
- Zbitost 95% po Proctorju

Ostre robove na nosilno konstrukciji je potrebno posneti z letvico 2/2 cm.

Investitor: OBČINA JESENICE, Cesta železarjev 6, 4270 JESENICE	Objekt, lokacija: UREDITEV OBMOČJA KS SAVA – 1. faza
	Načrt: 2/4 - načrt gradbenih konstrukcij NAČRT RAZBREMENILNIKA
Projektant: PLANING d.o.o. Križe Planing, d.o.o., Križe Snakovška cesta 68b 4294 Križe, Slovenija Ident. št. 0218 tel: +386 (04) 5955-321 fax: +386 (04) 5955-322 email: planing@siol.net; info@planing.si	Vrsta projektne dokumentacije: PZI Vsebina, naslov risbe: Tloris razbremenilnika
	Ime in priimek: / Ident. št.: / Podpis: Odg. projektant: Ivan ELER, udig — G0326 Izdelal: Uroš FERJAN, udig — G1488 Kontroliral:
Naročnik:	Št. projekta: P-641 — Št. načrta: P-641/R — Št. risbe: 2/4.3.2 Merilo: 1:20 — Datum: julij 2019 Evidentiranje sprememb:

80-IC-Razbremenilnik-detajli.dwg