Vzdolžni prerez B-B

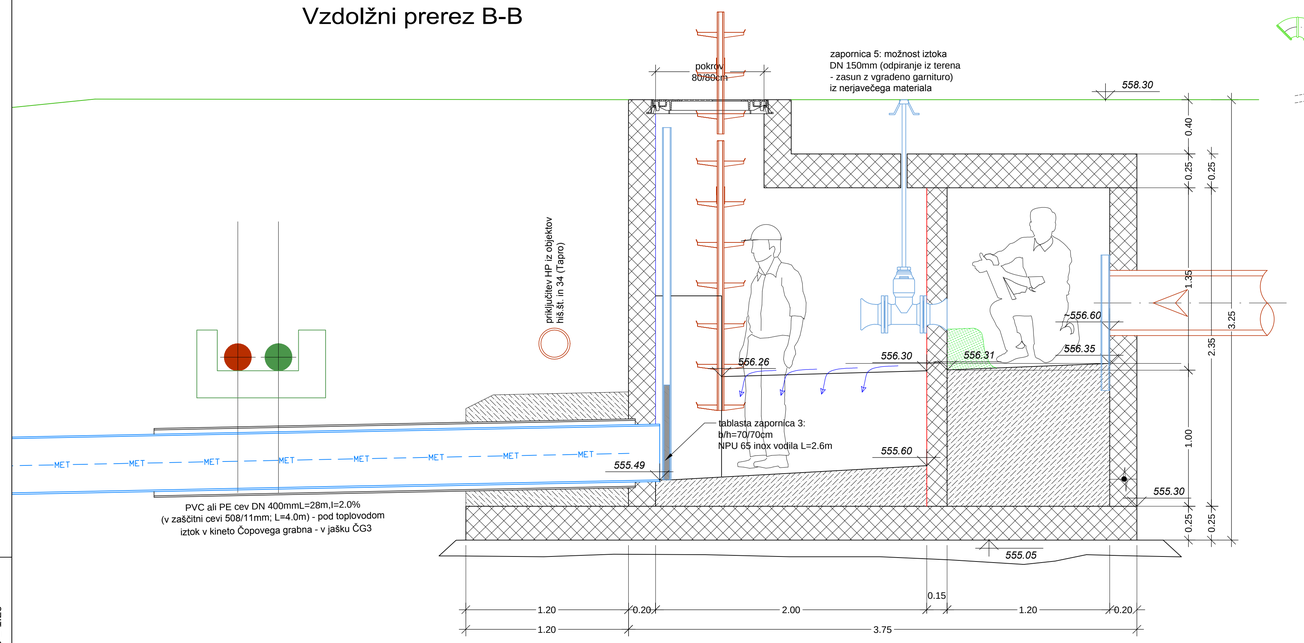

Prečni prerez C-C

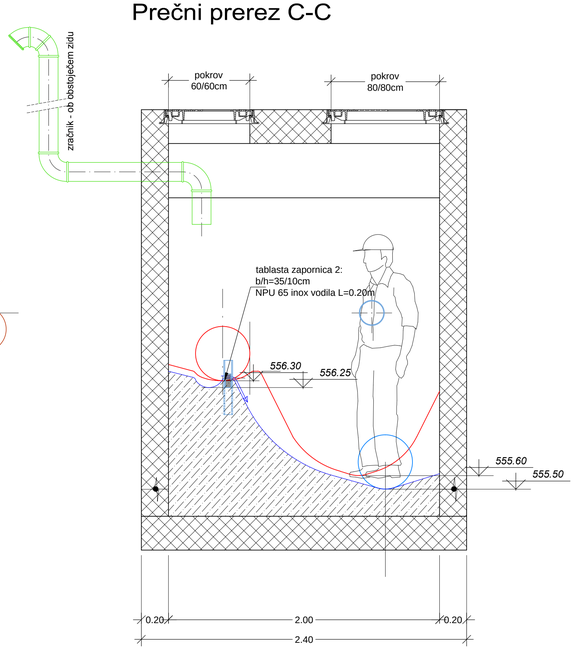

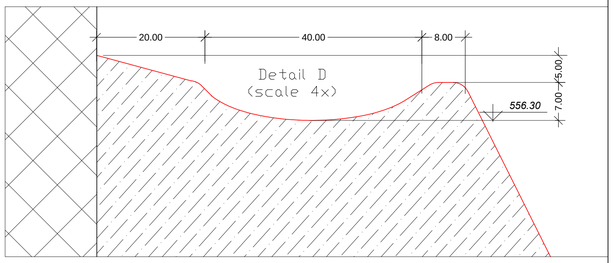

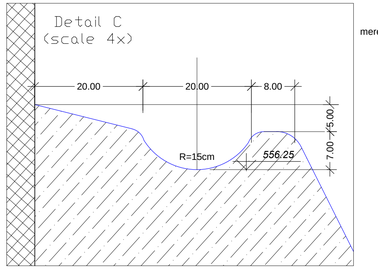

mere v detajlih so v [cm]

Vzdolžni prerez A-A

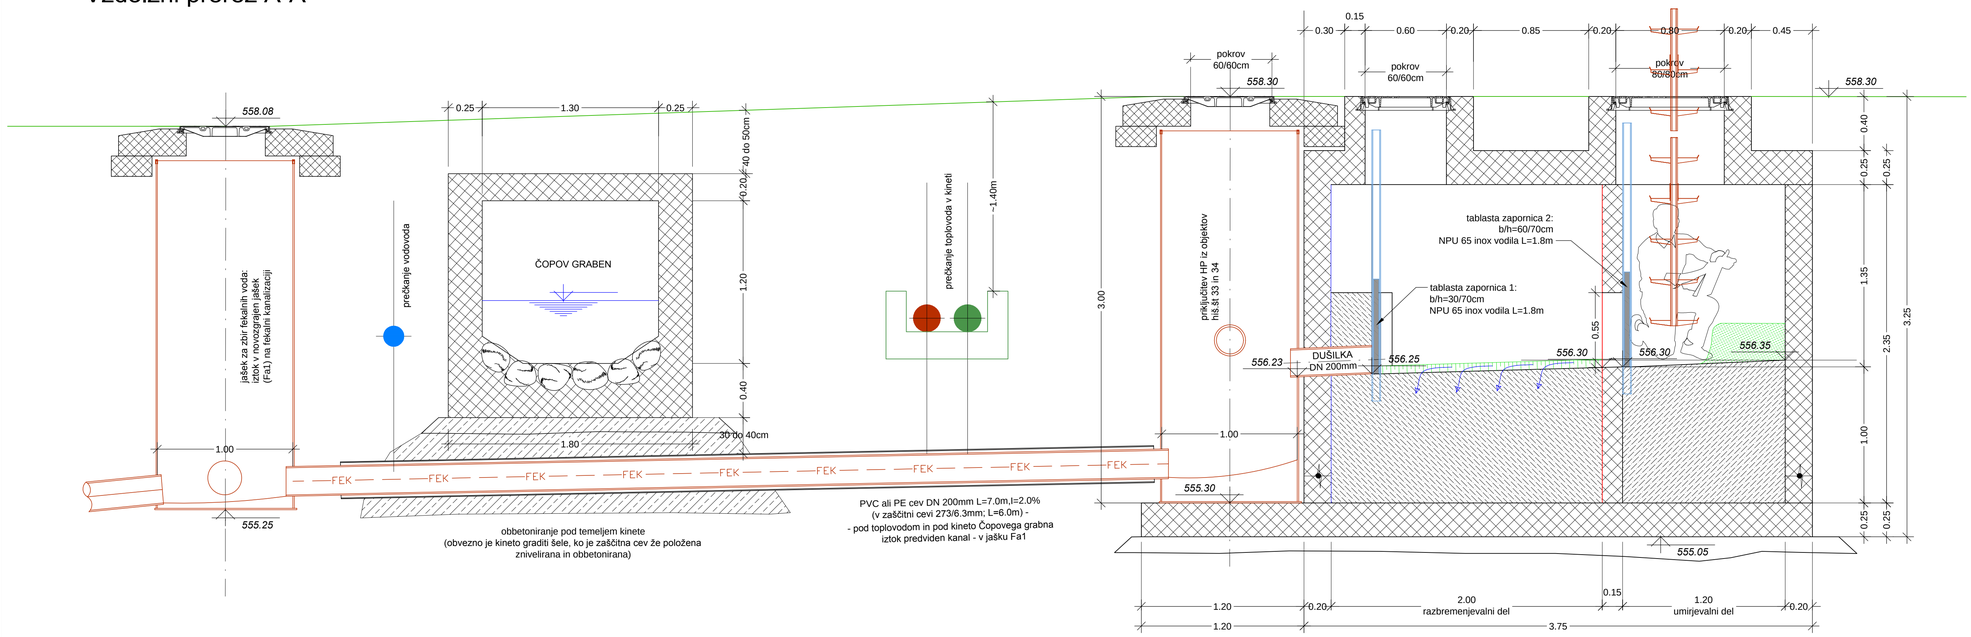

UREDITEV OBMOČJA KS SAVA
1. faza

Investitor: OBČINA JESENICE Cesta železarjev 6 4270 JESENICE	Objekt, lokacija: UREDITEV OBMOČJA KS SAVA – 1. faza
	Načrt: 2/4 - načrt gradbenih konstrukcij NAČRT RAZBREMENILNIKA
Projektant: PLANING d.o.o. Križe *Planing, d.o.o., Križe* *Snakovška cesta 68b* *4294 Križe, Slovenija* *Ident. št. 0218* *tel: +386 (04) 5955-321* *fax: +386 (04) 5955-322* *email: planing@siol.net; info@planing.si*	Vrsta projektne dokumentacije: PZI Vsebina, naslov risbe: Karakteristični prerezi in detajli
Naročnik:	Ime in priimek: / Ident. št.: / Podpis: Odg. projektant: Ivan ELER, udig G0326 Izdelal: Uroš FERJAN, udig G1488 Kontroliral: Št. projekta: P-641 Št. načrta: P-641/R Št. risbe: 2/4.3.3 Merilo: 1:20 Datum: julij 2019 Evidentiranje sprememb:

Merilo = 1:20

80-IC-Razbremenilnik-detajli.dwg