Merilo = 1:100

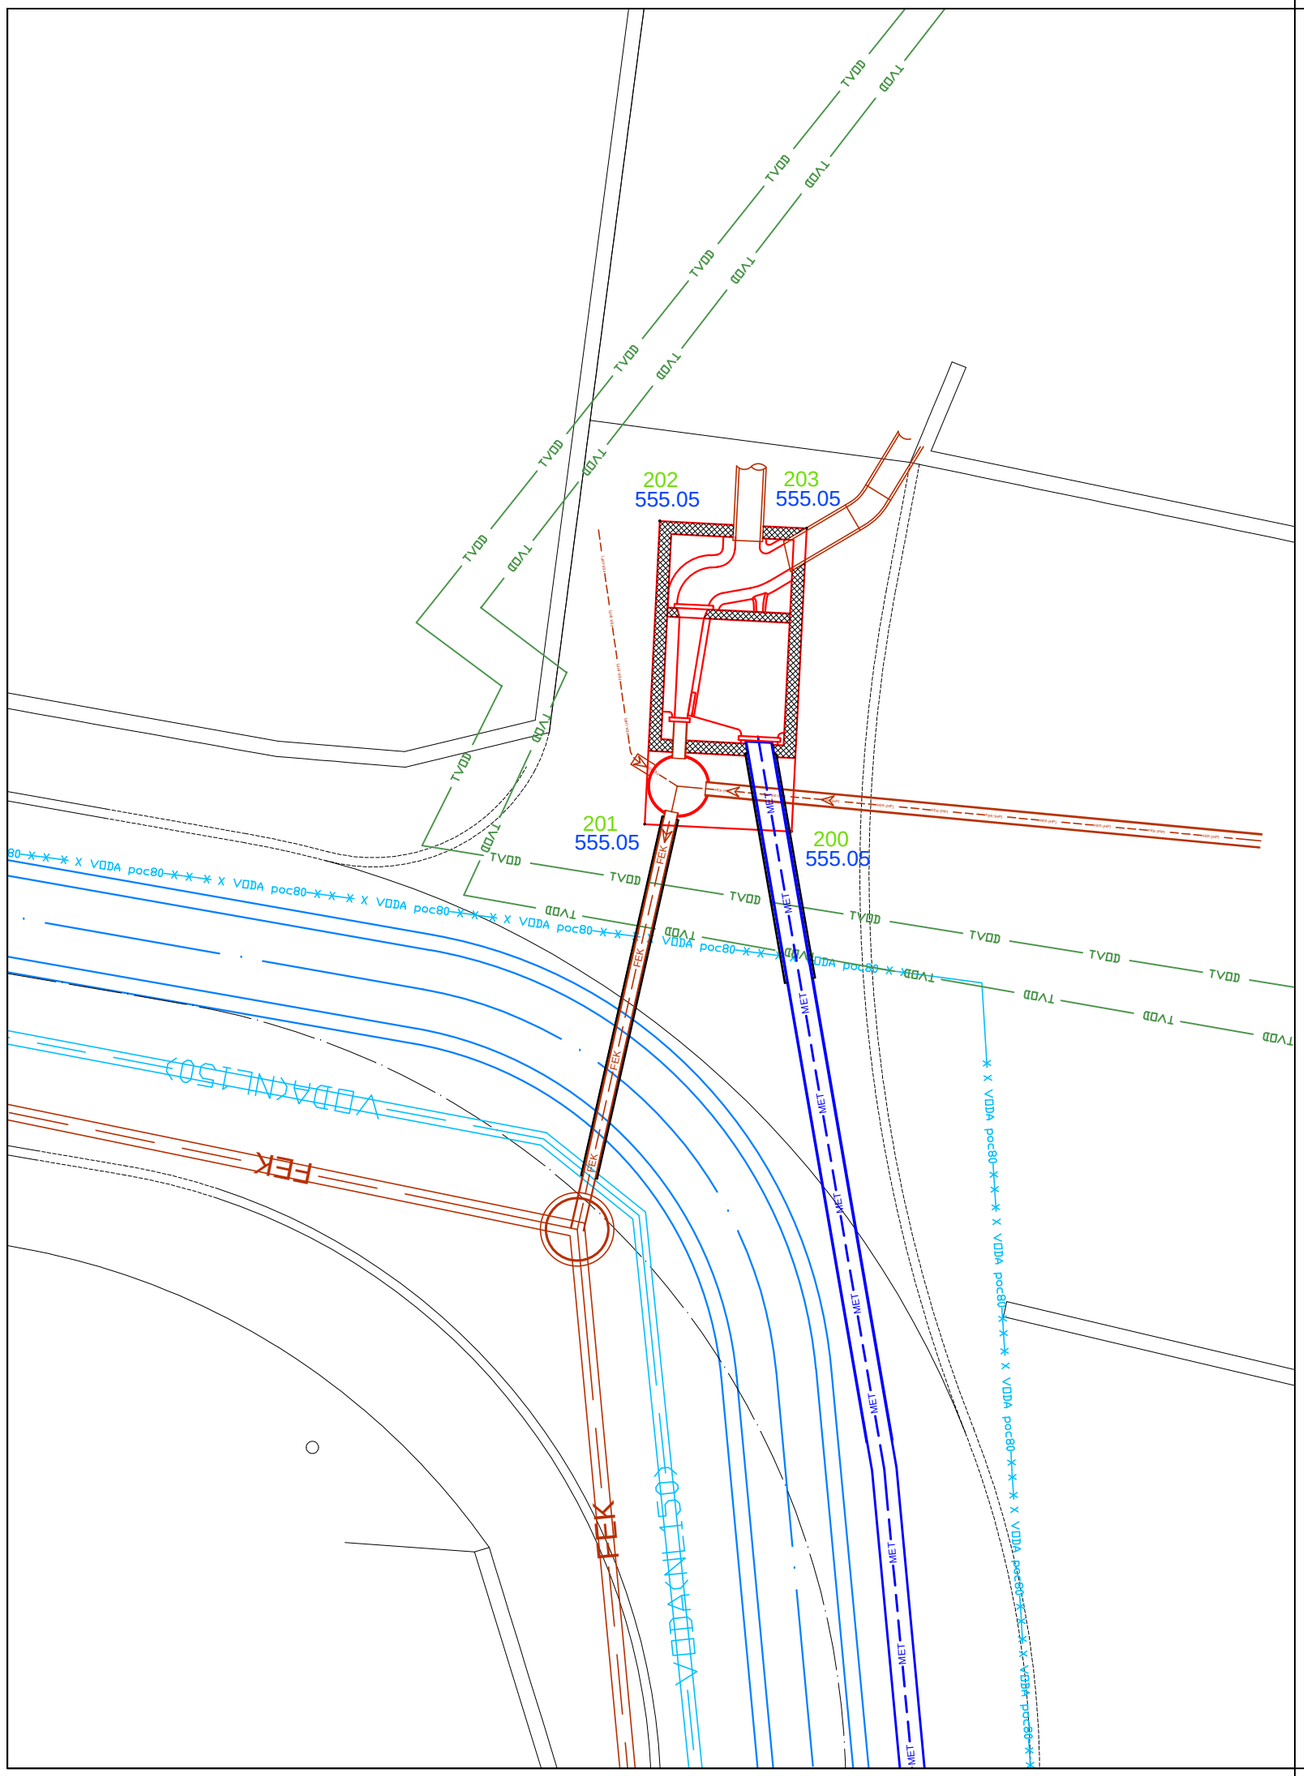

UREDITEV OBMOČJA KS SAVA
1. faza

Investitor: OBČINA JESENICE Cesta železarjev 6 4270 JESENICE	Objekt, lokacija: UREDITEV OBMOČJA KS SAVA – 1. faza
	Načrt: 2/4 - načrt gradbenih konstrukcij NAČRT RAZBREMENILNIKA
Projektant: PLANING d.o.o. Križe Planing, d.o.o., Križe Snakovška cesta 68b 4294 Križe, Slovenija Ident. št. 0218 tel: +386 (04) 5955-321 fax: +386 (04) 5955-322 email: planing@siol.net; info@planing.si	Vrsta projektne dokumentacije: PZI
	Vsebina, naslov risbe: Razbremenilnik zakoličbena situacija
	Odg. projektant: Ivan ELER, udig — Ident. št.: G0326 — Podpis:
	Izdelal: Uroš FERJAN, udig — Ident. št.: G1488 — Podpis:
	Kontroliral: — Ident. št.: — Podpis:
Naročnik:	Št. projekta: P-641 — Št. načrta: P-641/R — Št. risbe: 2/4.3.6
	Merilo: 1:100 — Datum: julij 2019
	Evidentiranje sprememb:

84-ICV-Razbremenilnik-Zakolicba.dwg