Merilo = 1:250

23-ICV-Gradbena-Situacija.dwg

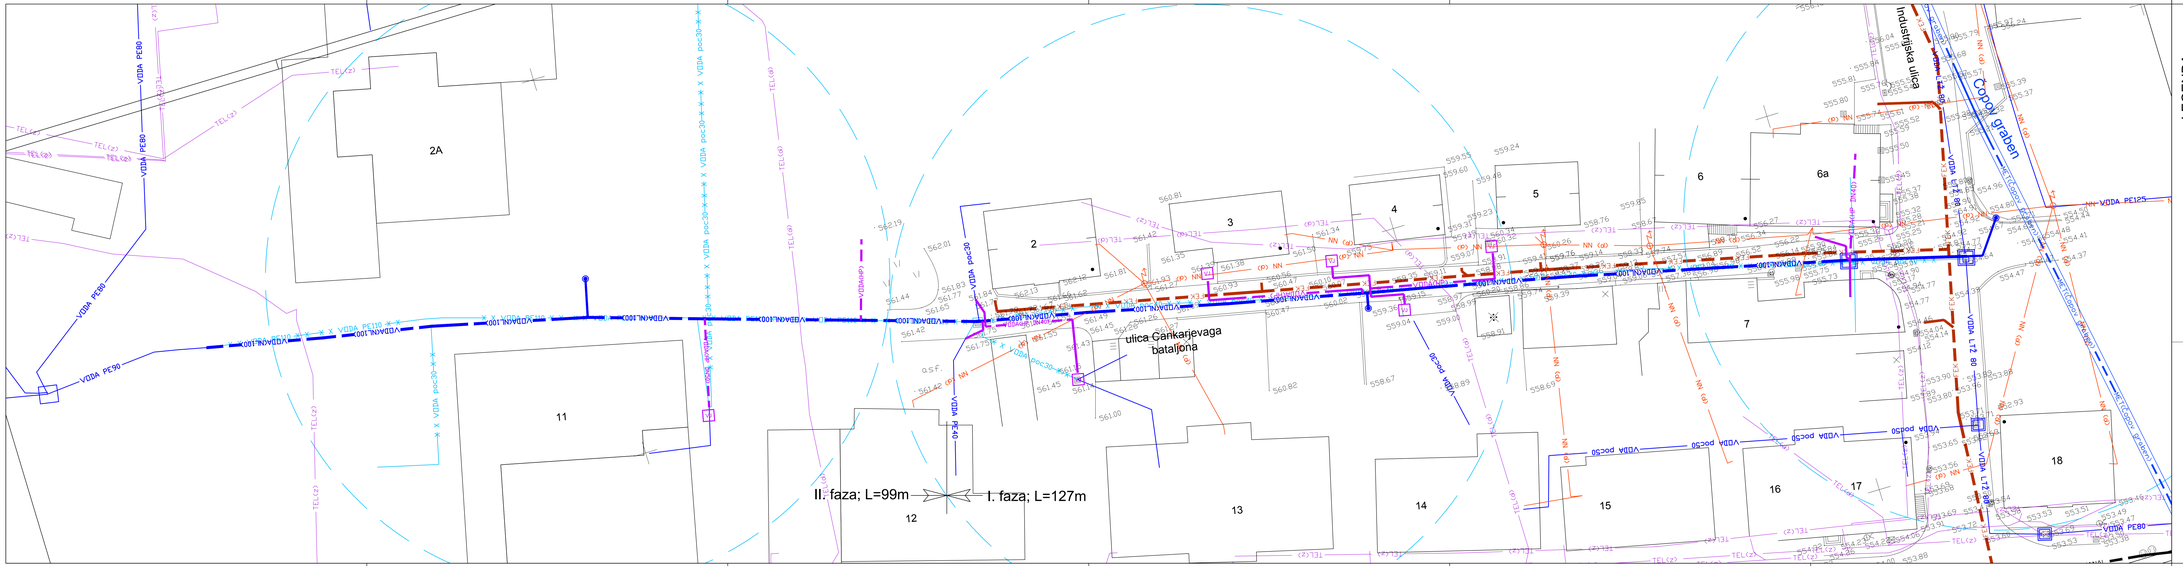

LEGENDA:

- VODANL100 — VODANL100 — VODOVOD predividen NL DN 100
- VODAPE63 — VODAPE63 — VODOVOD predividen PE DN 63
- VODAHP — VODAHP — VODOVOD hišni priključek predviden
- VODAHP DN40 — VODOVOD hišni priključek predviden DN 40mm
- VODAHP DN50 — VODOVOD hišni priključek predviden DN 50mm
- obstoječi vodomerni jaški
- VODA PVC 160 — VODOVOD PVC DN160 (obstoječ)
- VODA PE125 — VODA PE125 — VODOVOD PE DN 125 (obstoječ)
- VODA PE90 — VODA PE90 — VODOVOD PE DN 90 (obstoječ)
- VODA PE80 — VODA PE80 — VODOVOD PE DN 80 (obstoječ)
- VODA PE40 — VODA PE40 — VODOVOD PE DN 40 (obstoječ)
- VODA poc80 — VODA poc80 — VODOVOD pocinkan DN80 (obstoječ)
- VODA poc50 — VODA poc50 — VODOVOD pocinkan DN50 (obstoječ)
- VODA poc40 — VODA poc40 — VODOVOD pocinkan DN40 (obstoječ)
- VODA poc30 — VODA poc30 — VODOVOD pocinkan DN30 (obstoječ)
- VODA LTŽ 80 — VODOVOD LTŽ 80 (obstoječ)
- VODA poc80 — VODA poc80 — VODOVOD pocinkan 80 (odpade)
- VODA LTŽ80 — VODA LTŽ80 — VODOVOD LTŽ 80 (odpade)
- VODA poc50 — VODA poc50 — VODOVOD pocinkan 50 (odpade)
- VODA poc40 — VODA poc40 — VODOVOD pocinkan 40 (odpade)
- VODA poc30 — VODA poc30 — VODOVOD pocinkan 30 (odpade)
- VODA PE110 — VODA PE110 — VODOVOD PE 110 (odpade)
- FK — FK — FEKALNI KANAL (novo predviden)
- KANAL — KANAL — OBSTOJEČA KANALIZACIJA
- NN (g) — NN (g) — ELEKTRIKA - NN vod (obstoječ - na drogovih)
- TEL(z) — TEL(z) — TELEKOM (obstoječe-v zemlji)
- TEL(g) — TEL(g) — TELEKOM (obstoječe na drogovih)

Investitor: OBČINA JESENICE Cesta Železarjev 6 4270 JESENICE	Objekt, lokacija: FEKALNA KANALIZACIJA PO INDUSTRIJSKI ULICI IN ULICI CANKARJEVEGA BATALJONA NA JESENICAH (načrt vodovoda)
	Načrt: 3/2 - načrt gradbenih konstrukcij NAČRT VODOVODA
Projektant: PLANING d.o.o. Krže Planing, d.o.o., Krže Snakovška cesta 66b 4294 Krže, Slovenija Ident. št. 0218 tel: +386 (04) 5955-321 fax: +386 (04) 5955-322 email: planing@siol.net; info@planing.si	Vrsta projektne dokumentacije: PZI
	Vsebina, naslov risbe: Situacija usklajenih komunalnih vodov
	Ime in priimek: / Ident. št.: / Podpis: Odg. projektant: Uroš FERJAN, udig — G1488 Sodelal: Uroš FERJAN, udig — G1488 Kontroliral:
Naročnik:	Št. projekta: P-587 / Št. načrta: P-587/V / Št. risbe: 3/2.5.2
	Merilo: 1:250 / Datum: julij 2018
	Evidentiranje sprememb: