


REKAPITULACIJA KOLIČIN
na kraku ' 2 ' :
-Celoten izkop=116.01m³:
-Izkop III=110.17m³
-Izkop IV=5.85m³
-Površina asfalta=129.33m²
-Volumen zasipa: asfalta=15.48m³
-Volumen zasipa: Tampon=57.34m³
-Volumen zasipa: zasipni material=16.69m³
-Celoten obsip+posteljica=27.93m³
-Planiranje dna izkopa=34.30m²
-Obojestransko razpiranje=0.00m'
-Dolžina cevi=49.00m
-Število jaškov: 1
-Q kosov: 4
-Št. prečkanj inštalacij: 2

Vodovod '2'

M = 1: 250 / 100

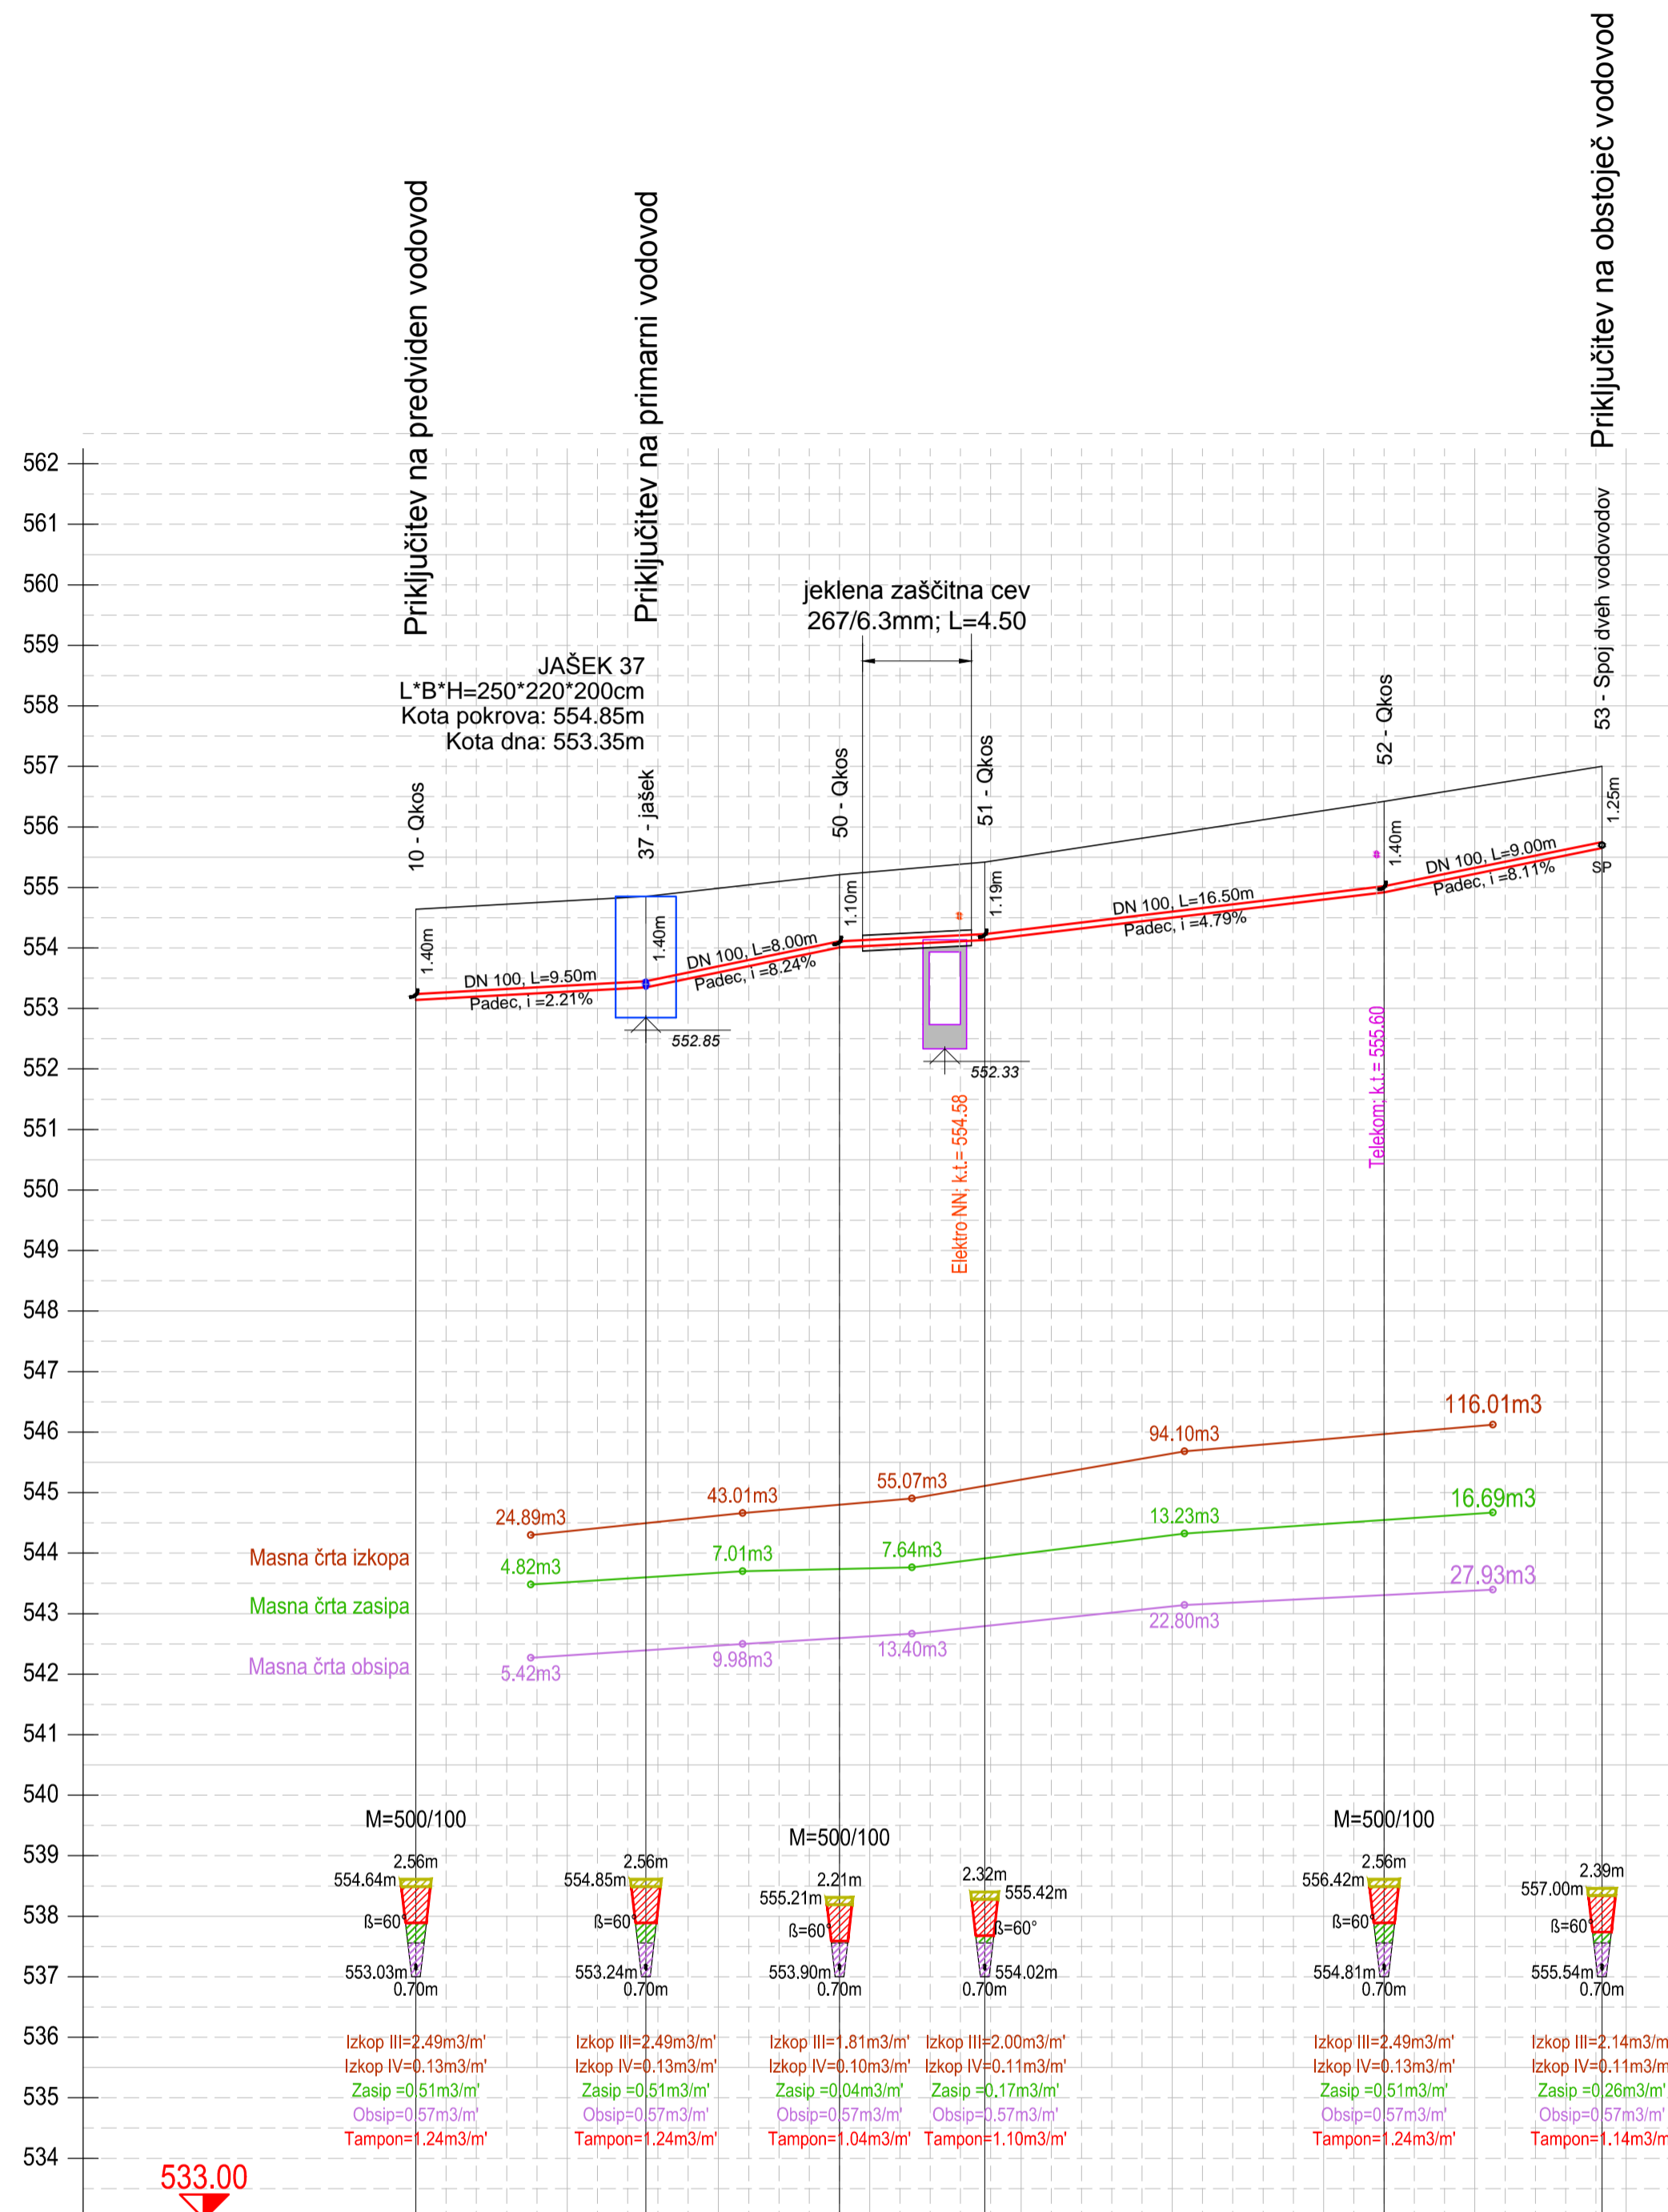

ŠT. TOČKE IN RAZDALJE	10	9.50	37	8.00	50	6.00	51	16.50	52	9.00	53
STACIONAŽA	0.00		9.50		17.50		23.50		40.00		49.00
KOTE TERENA	554.64		554.85		555.21		555.42		556.42		557.00
KOTE TEMENA CEVI	553.24		553.45		554.11		554.23		555.02		555.75
PROFIL, PADEC, DOLŽINA		DN 100, i=2.21% L=9.50m	DN 100, i=8.24% L=8.00m		DN 100, i=2.00% L=6.00m		DN 100, i=4.79% L=16.50m		DN 100, i=8.11% L=9.00m		
GLOBINA IZKOPA	1.61		1.61		1.31		1.40		1.61		1.46
MATERIAL ZA CEVI	Vse cevi NL DUKTIL										
KOLIČINE IZKOPOV [m ³ /m']	2.62		2.62		1.91		2.11		2.62		2.25
KOLIČINE ZASIPOV [m ³ /m']	0.51		0.51		0.04		0.17		0.51		0.26
KOLIČINA OBSIPA in POSTELJICE [m ³ /m']	0.57		0.57		0.57		0.57		0.57		0.57
KOLIČINA TAMPONA / HUMUSA [m ³ /m']	1.24		1.24		1.04		1.10		1.24		1.14

UREDITEV OBMOČJA KS SAVA
1. faza

Investitor: OBČINA JESENICE Cesta Železarjev 6 4270 JESENICE	Objekt, lokacija: UREDITEV OBMOČJA KS SAVA – 1. faza
Projektant: PLANING d.o.o. Križe Planing, d.o.o., Križe Snakovška cesta 68b 4294 Križe, Slovenija Ident. št. 0218 tel: +386 (04) 5955-321 fax: +386 (04) 5955-322 email: planing@sioi.net, info@planing.si	Načrt: 2/2 - načrt gradbenih konstrukcij NAČRT VODOVODA
Vrsta projektne dokumentacije: PZI	Vsebina, naslov risbe: Vodovodno omrežje - vzdolžni profil vodovod 2
Naročnik:	Ime in priimek: Ivan ELER, udig Ident. št.: G0326 Podpis: Uroš FERJAN, udig G1488
Št. projekta: P-641	Št. načrta: P-641/V
Merilo: 1:250/100	Datum: julij 2019
Evidentiranje sprememb:	