


REKAPITULACIJA KOLIČIN
na kraku '3' :

- Celoten izkop=48.75m³
- Izkop III=41.15m³
- Izkop IV=2.16m³
- Površina asfalta=46.34m²
- Volumen zasipa: Tampon=20.76m³
- Volumen zasipa: zasipni material=11.55m³
- Celoten obsip+posteljica=9.69m³
- Planiranje dna izkopa=11.90m²
- Obojstransko razpiranje=0.00m²
- Dolžina cevi=17.00m
- Število jaškov: 1
- Hišnih priključkov: 1 (2)

Vodovod '3'

M = 1: 250 / 100

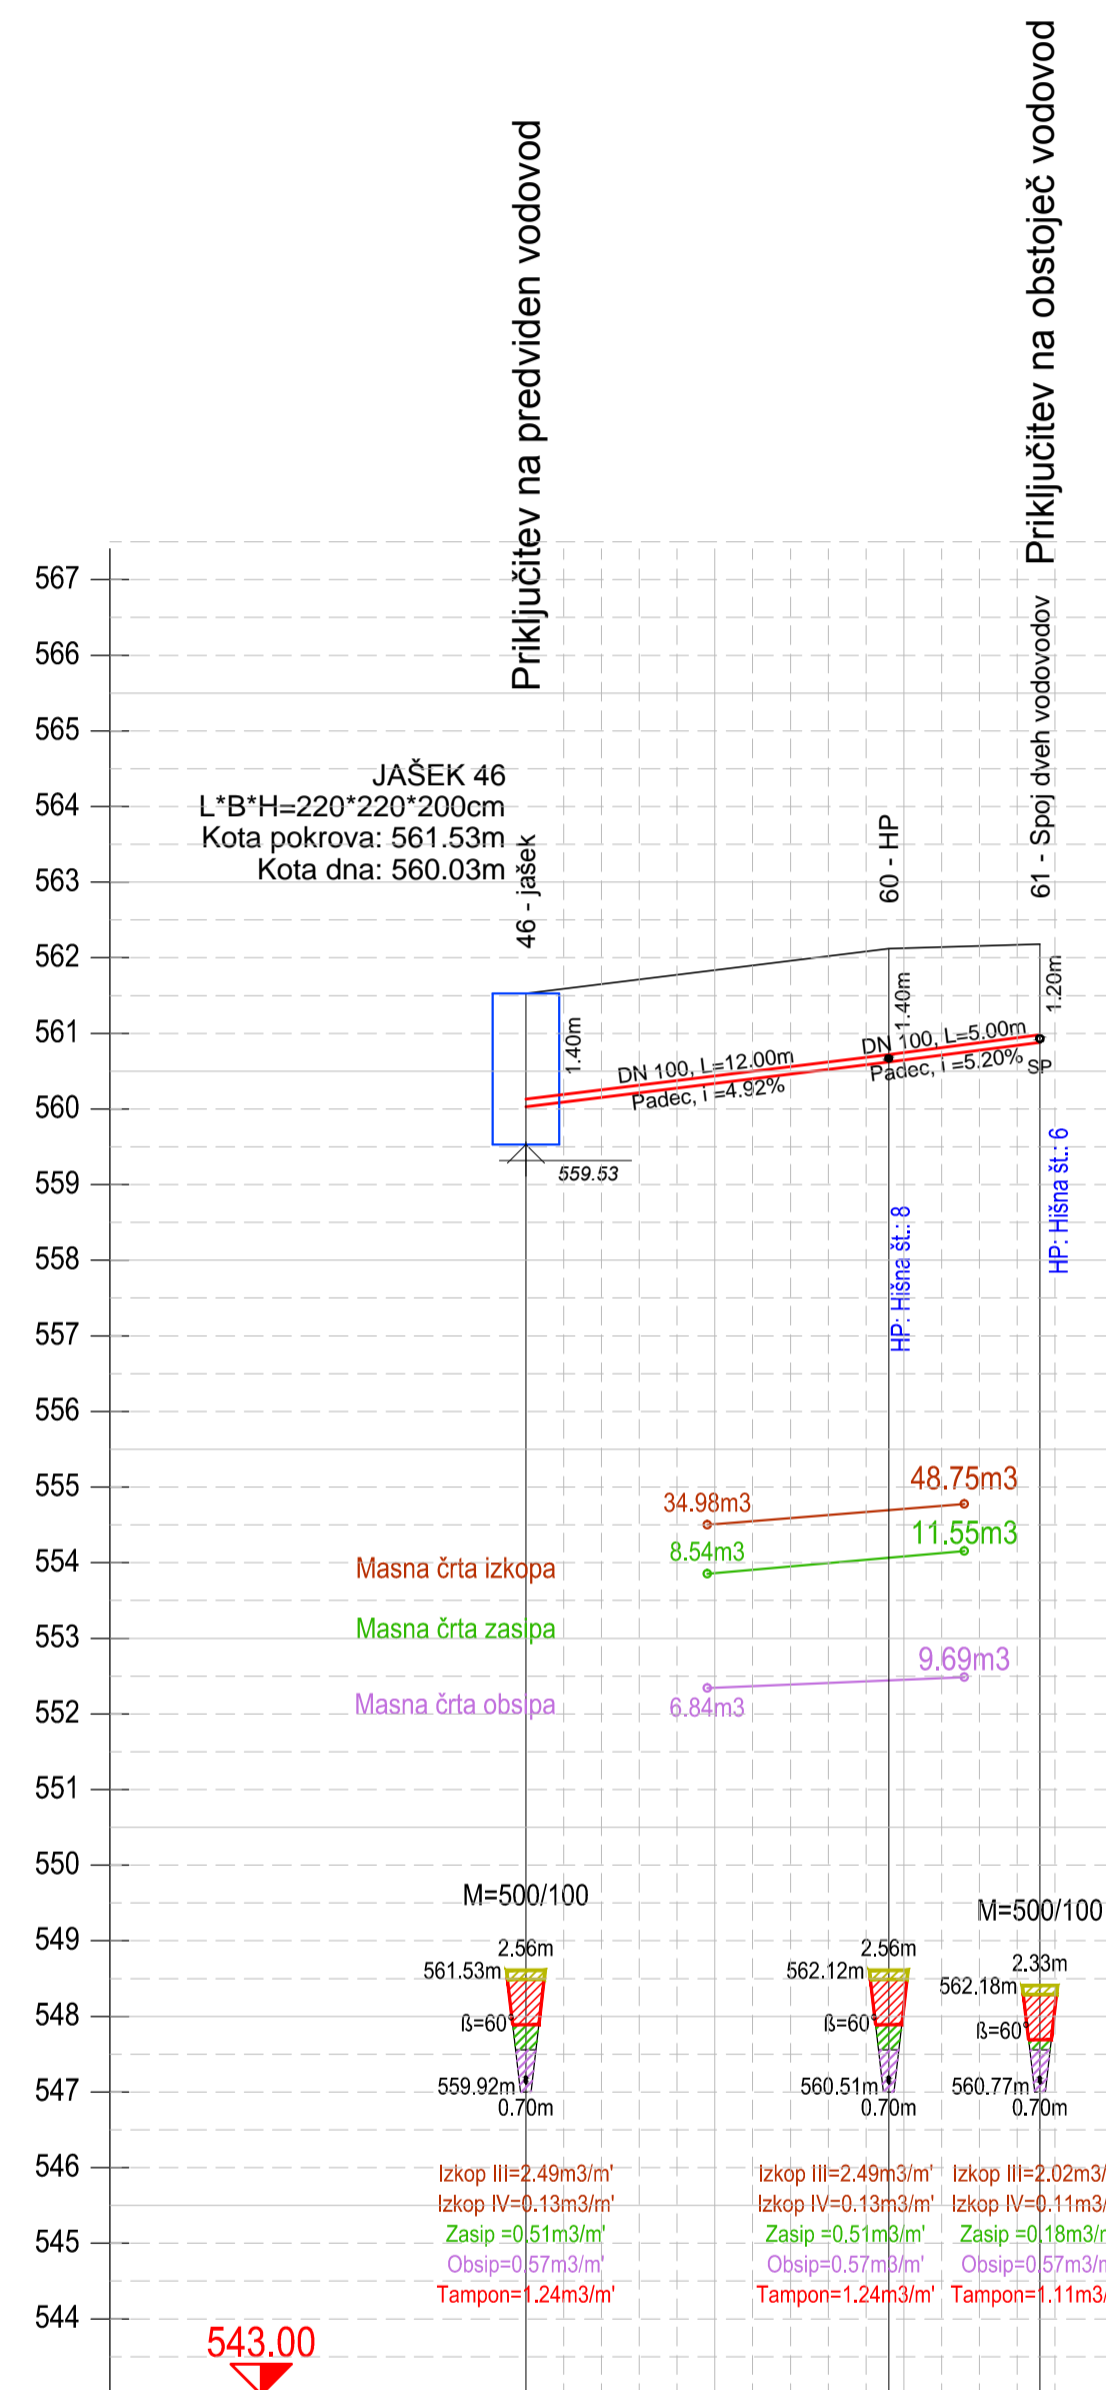

ŠT. TOČKE IN RAZDALJE	46	12.00	60	5.00	61
STACIONAŽA	0.00		12.00		17.00
KOTE TERENA	561.53		562.12		562.18
KOTE TEMENA CEVI	560.13		560.72		560.98
PROFIL, PADEC, DOLŽINA		DN 100, i=4.92% L=12.00m	DN 100, i=5.20% L=5.00m		
GLOBINA IZKOPA	1.61		1.61		1.41
MATERIAL ZA CEVI	Vse cevi NL DUKTIL				
KOLIČINE IZKOPOV [m ³ /m']	2.62		2.62		2.13
KOLIČINE ZASIPOV [m ³ /m']	0.51		0.51		0.18
KOLIČINA OBSIPA in POSTELJICE [m ³ /m']	0.57		0.57		0.57
KOLIČINA TAMPONA / HUMUSA [m ³ /m']	1.24		1.24		1.11

UREDITEV OBMOČJA KS SAVA
1. faza

Investitor: OBČINA JESENICE Cesta Železarjev 6 4270 JESENICE	Objekt, lokacija: UREDITEV OBMOČJA KS SAVA – 1. faza	
Projektant: Planing, d.o.o., Križe Snakovska cesta 68b 4294 Križe, Slovenija Ident. št. 0218 tel: +386 (04) 5955-321 fax: +386 (04) 5955-322 email: planing@siol.net, info@planing.si	Vrsta projektne dokumentacije: PZI	
Naročnik:	Vsebina, naslov risbe: Vodovodno omrežje - vzdolžni profil vodovod 3	
Načrt: 2/2 - načrt gradbenih konstrukcij NAČRT VODOVODA	Ime in priimek: Ivan ELER, udig	Ident. št.: G0326
Št. projekta: P-641	Št. načrta: P-641/V	Št. risbe: 2/2.3.6
Merilo: 1:250/100	Datum: julij 2019	Podpis:
Evidentiranje sprememb:		