

REKAPITULACIJA KOLIČIN

na kraku '4':

-Celoten izkop=23.08m³:-Izkop III=21.93m³-Izkop IV=1.15m³-Površina asfalta=23.94m²-Volumen zasipa: Tampon=11.59m³-Volumen zasipa: zasipni material=5.23m³-Celoten obsip+posteljica=4.75m³-Planiranje dna izkopa=6.30m²

-Obojestransko razpiranje=0.00m'


-Dolžina cevi=31.00m

-Število jaškov: 1

-Št. hišnih priključkov: 2

Vodovod '4'

M = 1: 250 / 100

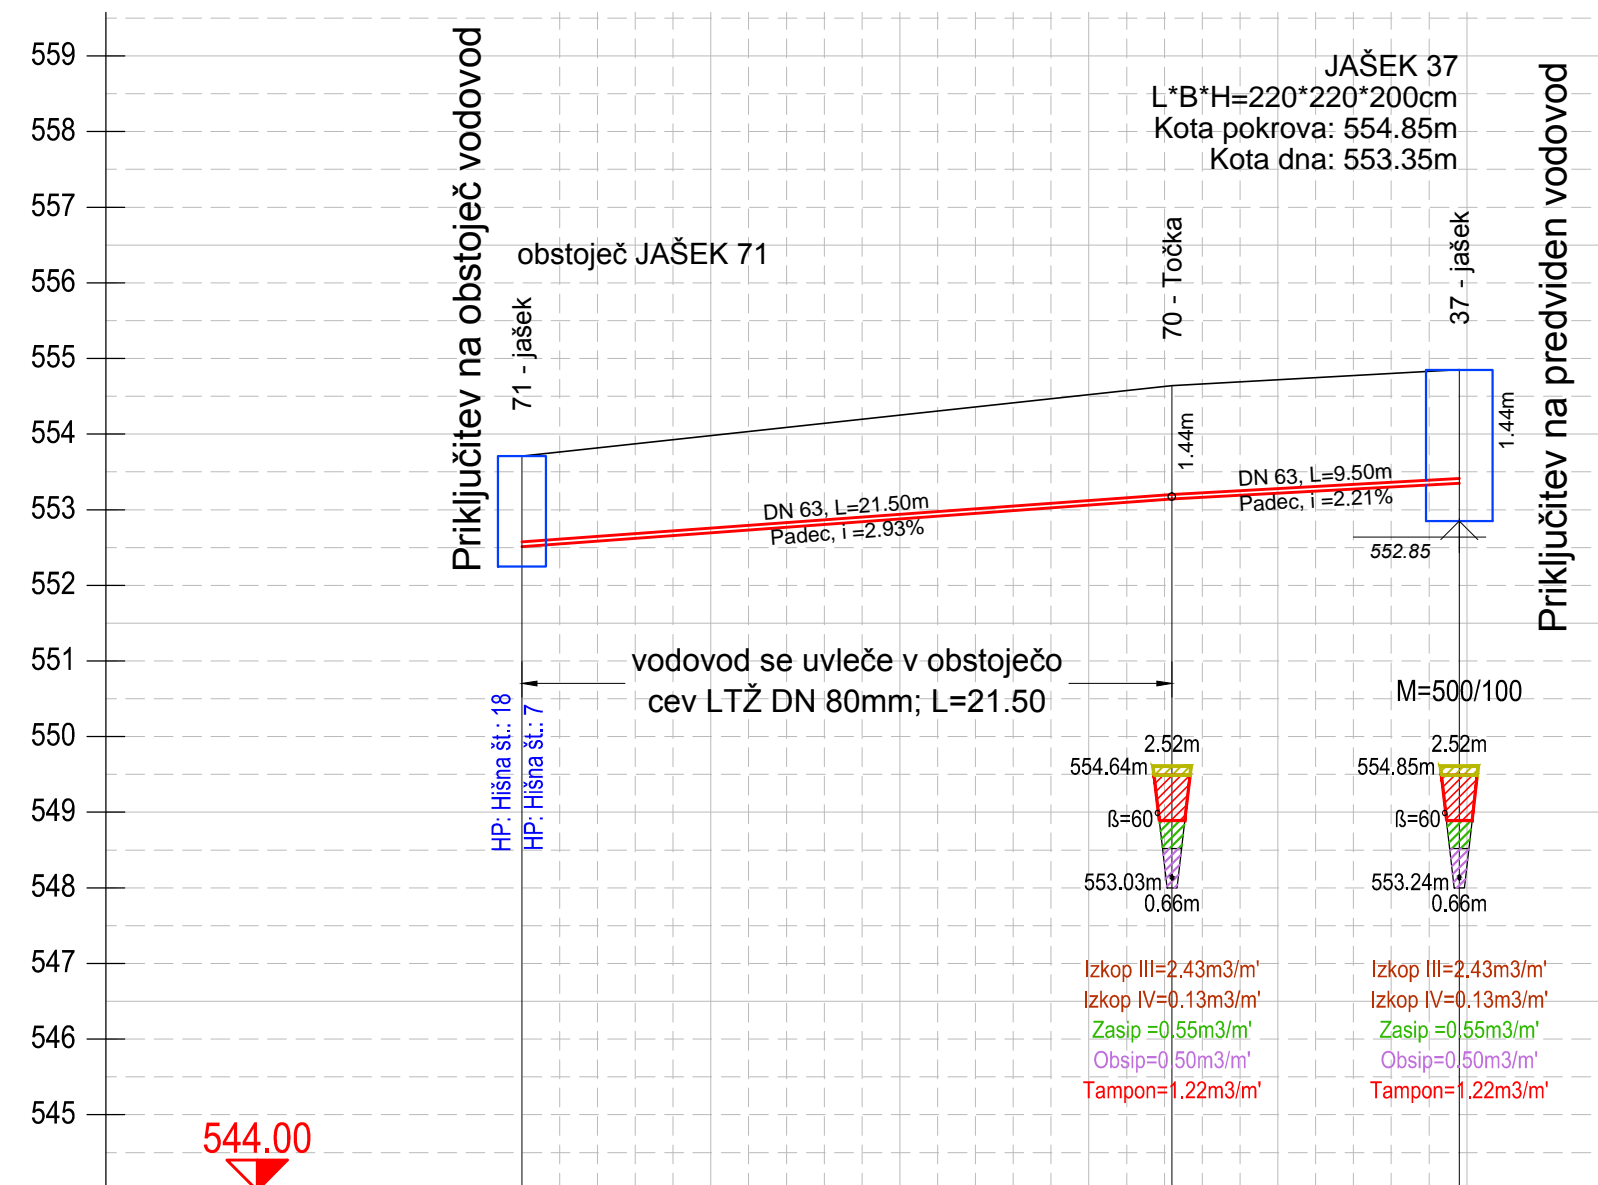

ŠT. TOČKE IN RAZDALJE	71	21.50	70	9.50	37
STACIONAŽA	0.00		21.50		31.00
KOTE TERENA	553.71		554.64		554.85
KOTE TEMENA CEVI			553.20		553.41
PROFIL, PADEC, DOLŽINA		DN 63, i=2.93% L=21.50m		DN 63, i=2.21% L=9.50m	
GLOBINA IZKOPA			1.61		1.61
MATERIAL ZA CEVI		Vse cevi PE			
KOLIČINE IZKOPOV [m ³ /m']			2.56		2.56
KOLIČINE ZASIPOV [m ³ /m']			0.55		0.55
KOLIČINA OBSIPA in POSTELJICE [m ³ /m']			0.50		0.50
KOLIČINA TAMPONA / HUMUSA [m ³ /m']			1.22		1.22

UREDITEV OBMOČJA KS SAVA
1. faza

Investitor: OBČINA JESENICE Cesta železarjev 6 4270 JESENICE	Objekt, lokacija: UREDITEV OBMOČJA KS SAVA – 1. faza	
Projektant: PLANING d.o.o. Križe Planing, d.o.o., Križe Snakovška cesta 68b 4294 Križe, Slovenija Ident. št. 0218 tel: +386 (04) 5955-321 fax: +386 (04) 5955-322 email: planing@siol.net; info@planing.si	Načrt: 2/2 - načrt gradbenih konstrukcij NAČRT VODOVODA	
	Vrsta projektne dokumentacije: PZI	
	Vsebina, naslov risbe: Vodovodno omrežje - vzdolžni profil vodovod 4	
	Ime in priimek: Odg. projektant: Ivan ELER, udig	Ident. št.: G0326
	Izdelač: Uroš FERJAN, udig	G1488
	Kontroliral:	
Naročnik:	Št. projekta: P-641	Št. načrta: P-641/V
	Merilo: 1:250/100	Št. risbe: 2/2.3.7
	Datum: julij 2019	
Evidentiranje sprememb:		