



30 Priključitev na obstoječ vodovod

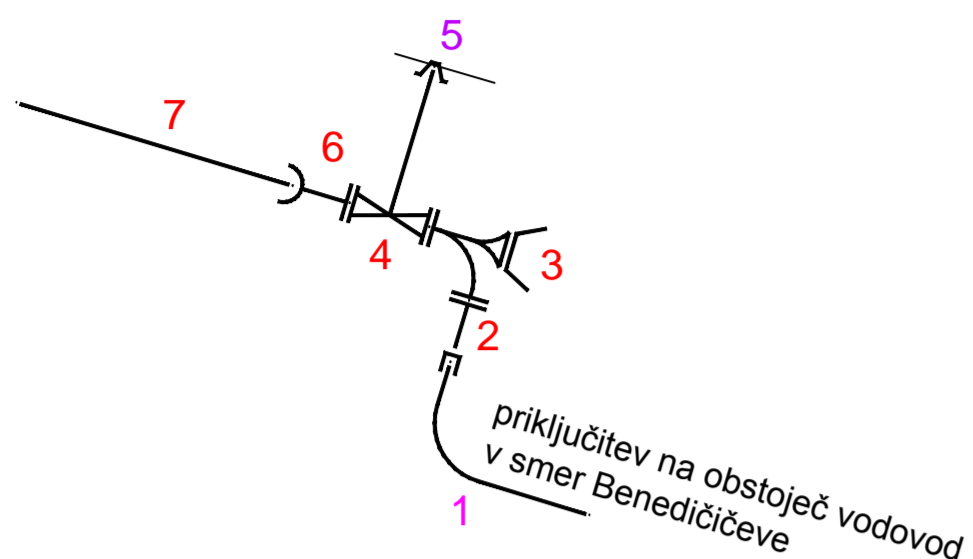

- 1 Cev PE, Ø 160, obstoječa 1 kos
- 2 Univerzalna spojka, DN 150mm, tip 3057 (+GF+) 1 kos
- 3 N kos, DN 150mm, 90° na podstavku iz betona 1 kos
- 4 EV zasun, DN 150mm, z vgradbeno garnituro 1 kos
- 5 Cestna kapa, DN 200mm, na podstavku iz betona 1 kos
- 6 E kos, DN 150mm, 1 kos
- 7 Cev NL duktil, DN 150mm, 1 kos


33 Horizontalni lok 66°

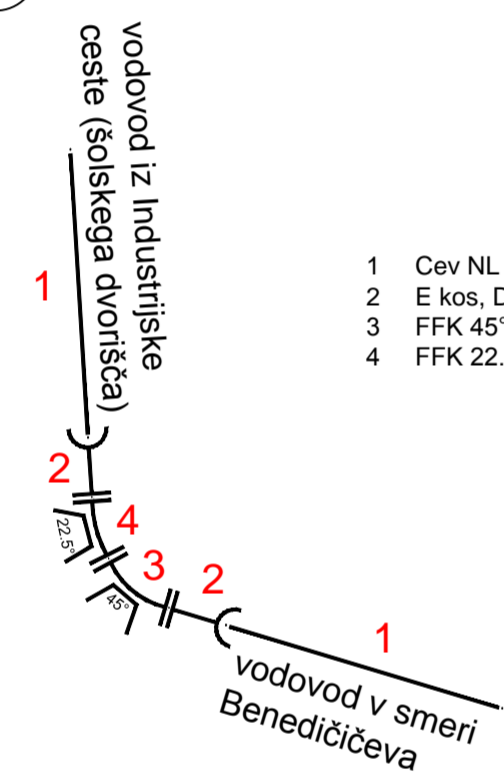


- 1 Cev NL duktil, DN 150mm, 2 kos
- 2 E kos, DN 150mm, 2 kos
- 3 FFK 45°, DN 150mm, na podstavku iz betona 1 kos
- 4 FFK 22.5°, DN 150mm, na podstavku iz betona 1 kos

37 Jašek, hidrant

- 1 Cev NL duktil, DN 150mm, 2 kos
- 2 E kos, DN 150mm, 2 kos
- 3 FF kos, DN 150mm, L=1000mm 2 kos
- 4 EV zasun F4, DN 150mm, z ročnim kolesom 2 kos
- 5 TT kos, DN 150/150mm, 1 kos
- 6 TT kos, DN 150/100mm, 1 kos
- 7 FFK 90°, DN 150mm, 2 kos
- 8 FFR, DN 150/80mm, 1 kos
- 9 EV zasun F4, DN 80mm, z ročnim kolesom 1 kos
- 10 Montažno demontažni kos, DN 80mm, 1 kos
- 11 FF kos, DN 80mm, L=1000mm 1 kos
- 12 FFK 45°, DN 80mm, na podstavku iz betona 1 kos
- 13 FFK 22.5°, DN 80mm, 1 kos
- 14 Zobata spojka, DN 90/80mm, za cev PE 2 kos
- 15 Cev PE, DN 90mm, L=3.0m 1 kos
- 16 N kos, DN 80mm, 90° na podstavku iz betona 1 kos
- 17 FF kos, DN 80mm, L=400mm 1 kos
- 18 Hidrant nadtalni, lomni, DN 80mm, 1 kos
- 19 EV zasun F4, DN 100mm, z ročnim kolesom 2 kos
- 20 FF kos, DN 100mm, L=1000mm 2 kos
- 21 FFK 45°, DN 100mm, na podstavku iz betona 1 kos
- 22 E kos, DN 100mm, 2 kos
- 23 Cev NL duktil, DN 100mm, 2 kos
- 24 Montažno demontažni kos, DN 100mm, 1 kos
- 25 FF kos, DN 100mm, L=200mm 1 kos
- 26 FFR, DN 150/50mm, 1 kos
- 27 Montažno demontažni kos, DN 50mm, 1 kos
- 28 EV zasun F4, DN 50mm, z ročnim kolesom 1 kos
- 29 FF kos, DN 50mm, L=1000mm 1 kos
- 30 Zobata spojka, DN 63/50mm, 1 kos
- 31 Cev PE, Ø 63 1 kos

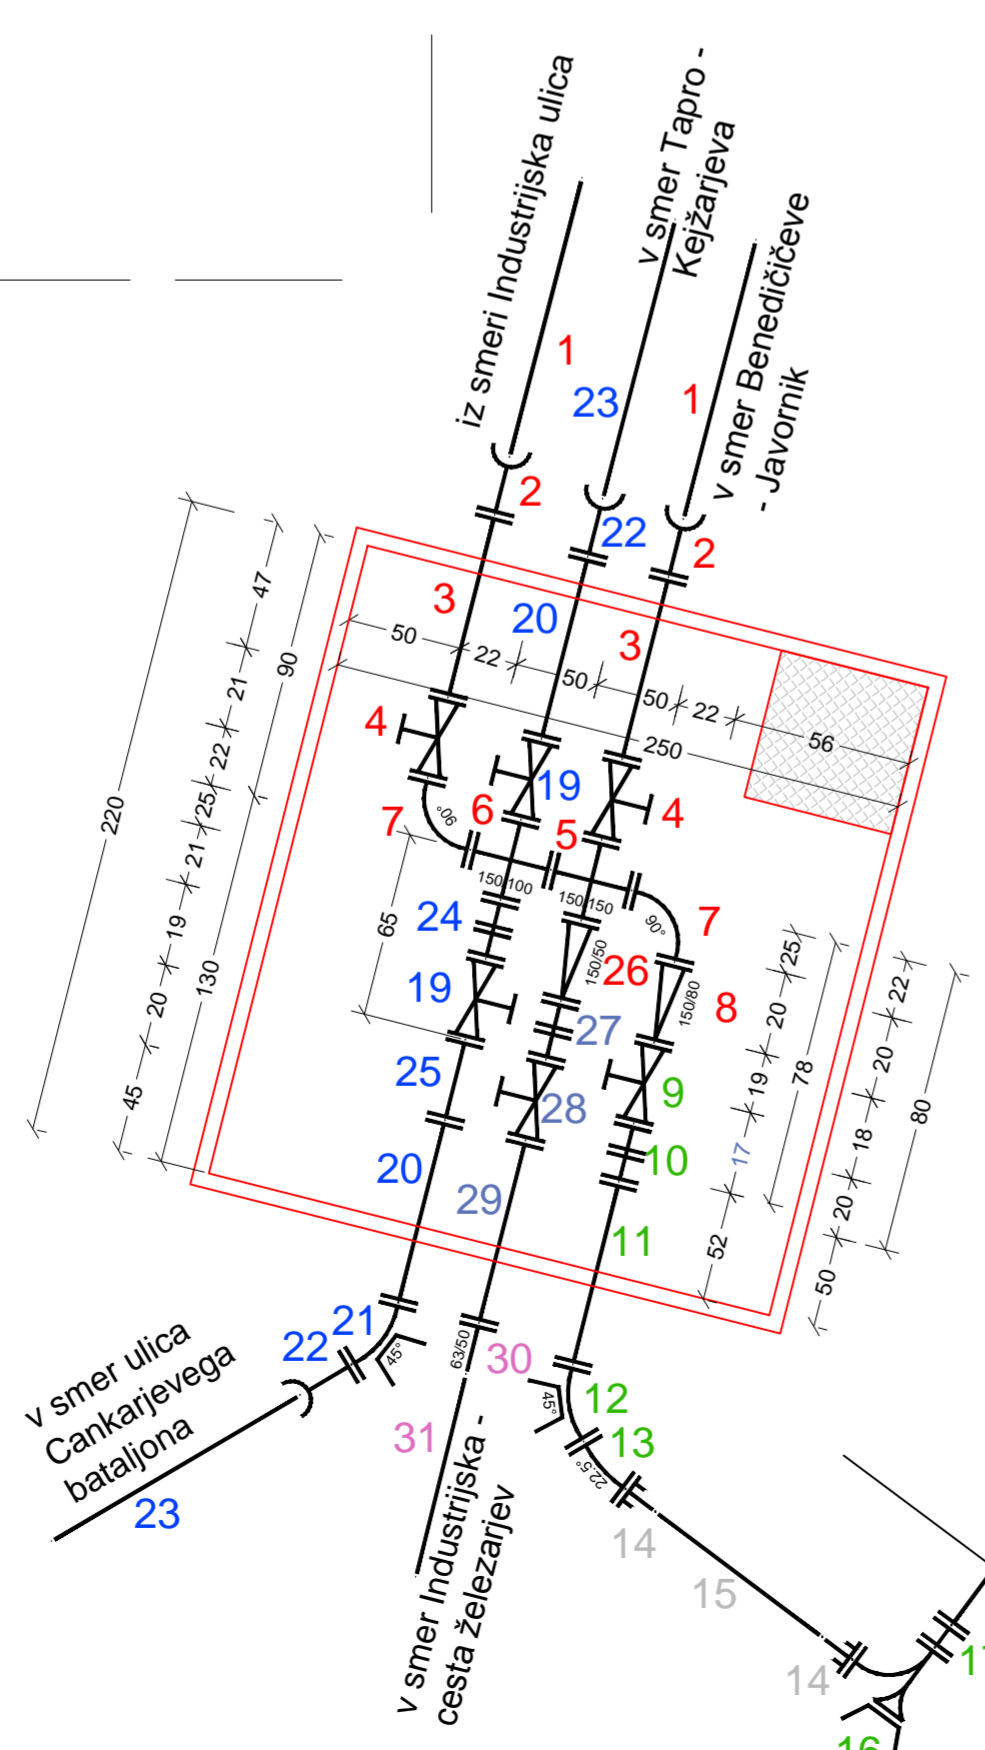


34-35-36 Zračnik in prečkanje kinete (Čopovega grabna)

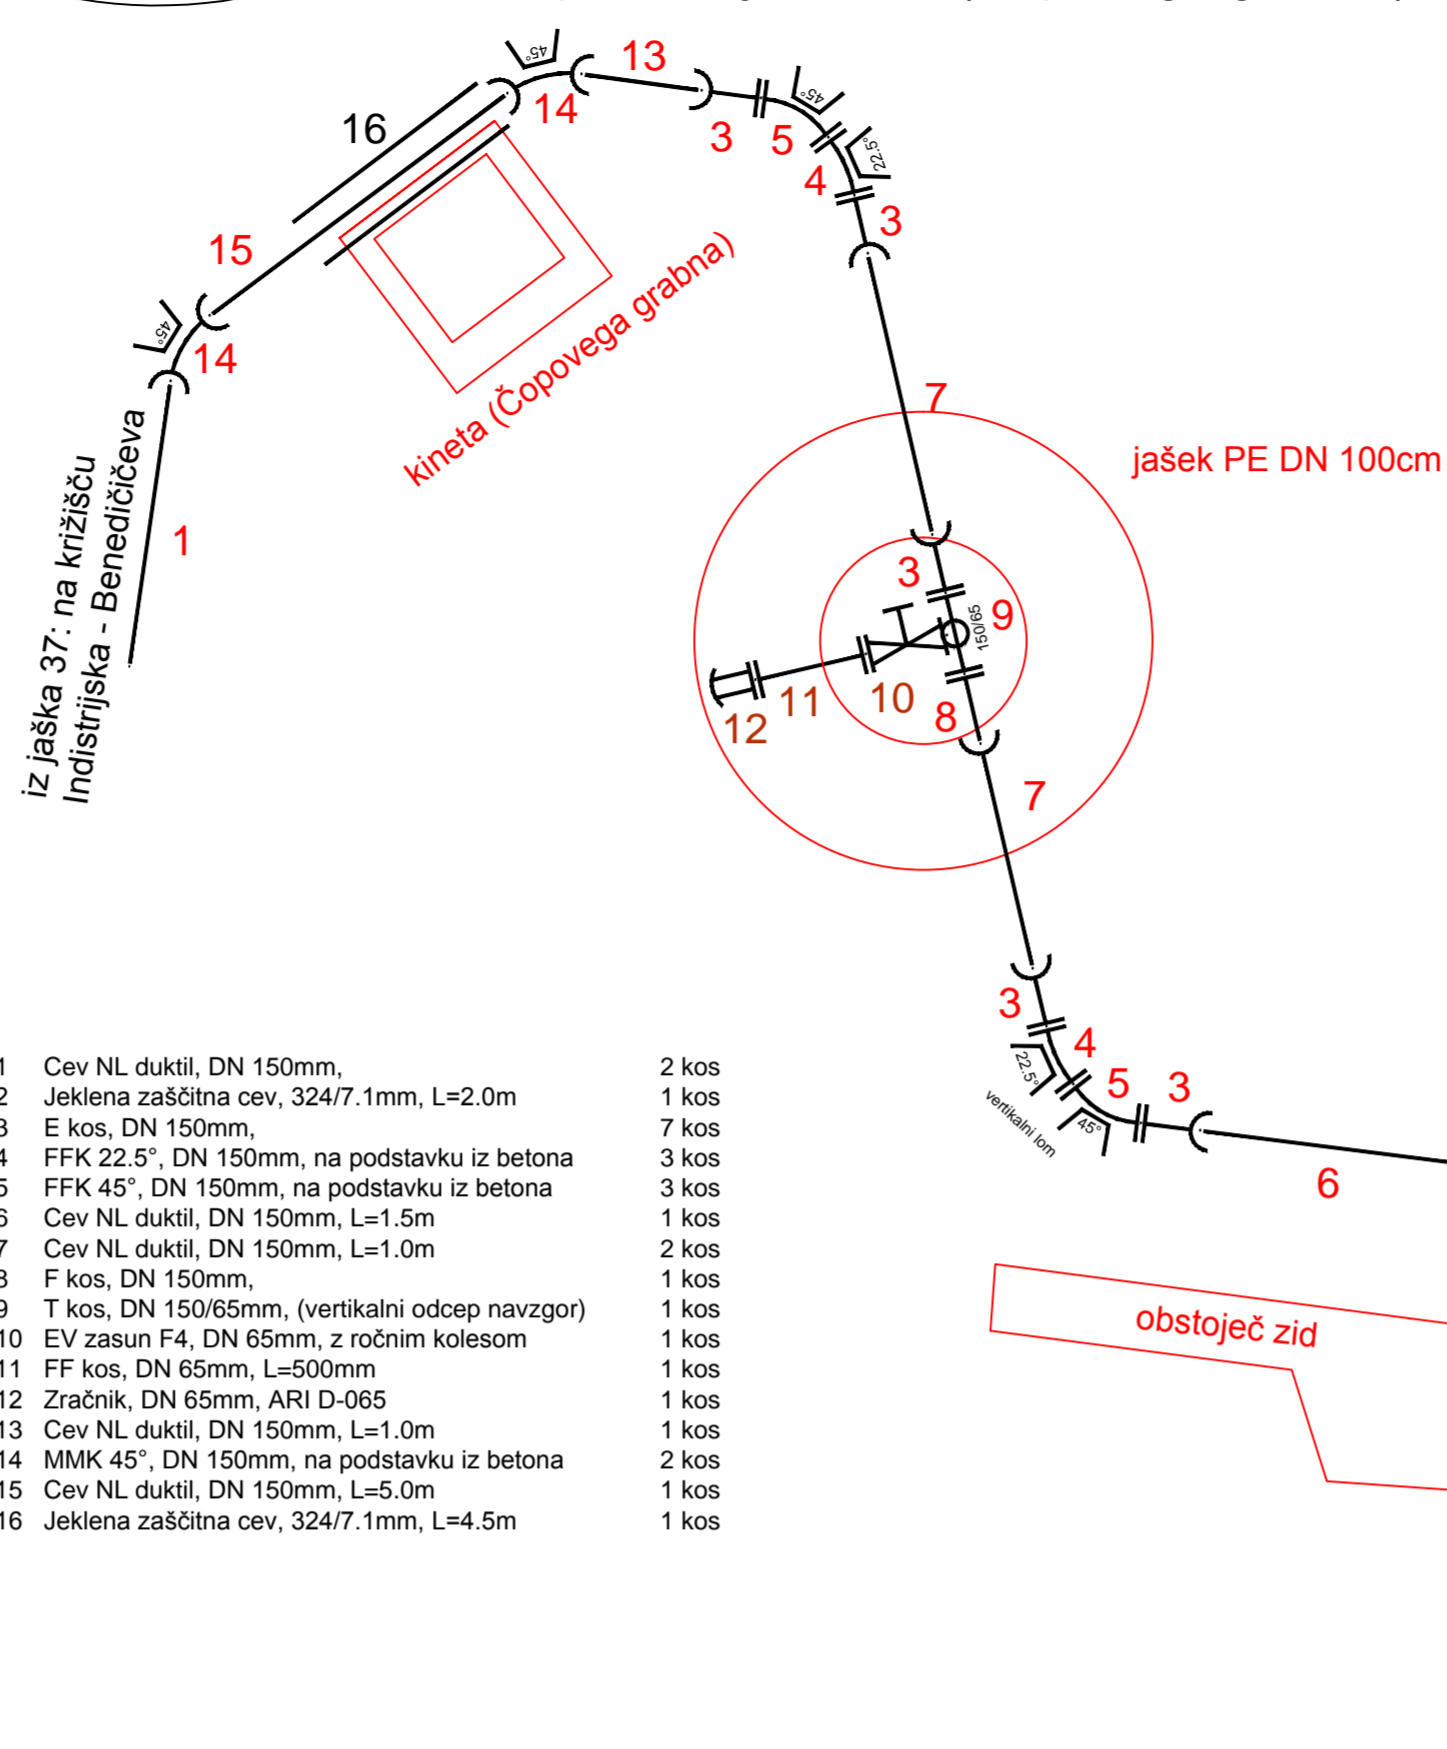


- 1 Cev NL duktil, DN 150mm, 2 kos
- 2 Jeklena zaščitna cev, 324/7.1mm, L=2.0m 1 kos
- 3 E kos, DN 150mm, 7 kos
- 4 FFK 22.5°, DN 150mm, na podstavku iz betona 3 kos
- 5 FFK 45°, DN 150mm, na podstavku iz betona 3 kos
- 6 Cev NL duktil, DN 150mm, L=1.5m 1 kos
- 7 Cev NL duktil, DN 150mm, L=1.0m 2 kos
- 8 F kos, DN 150mm, 1 kos
- 9 T kos, DN 150/65mm, (vertikalni odcep navzgor) 1 kos
- 10 EV zasun F4, DN 65mm, z ročnim kolesom 1 kos
- 11 FF kos, DN 65mm, L=500mm 1 kos
- 12 Zračnik, DN 65mm, ARI D-065 1 kos
- 13 Cev NL duktil, DN 150mm, L=1.0m 1 kos
- 14 MMK 45°, DN 150mm, na podstavku iz betona 2 kos
- 15 Cev NL duktil, DN 150mm, L=5.0m 1 kos
- 16 Jeklena zaščitna cev, 324/7.1mm, L=4.5m 1 kos

46 Jašek, hidrant

- 1 Cev NL duktil, DN 150mm, 2 kos
- 2 E kos, DN 150mm, 3 kos
- 3 FF kos, DN 150mm, L=1000mm 2 kos
- 4 EV zasun F4, DN 150mm, z ročnim kolesom 2 kos
- 5 TT kos, DN 150/150mm, 1 kos
- 6 Montažno demontažni kos, DN 150mm, 1 kos
- 7 FFK 11.25°, DN 150mm, 1 kos
- 8 FFR, DN 150/80mm, 1 kos
- 9 Univerzalna spojka, DN 80mm, tip 3057 (+GF+) 1 kos
- 10 Cev LTŽ, DN 80mm, obstoječa 1 kos
- 11 FFR, DN 150/100mm, 1 kos
- 12 EV zasun F4, DN 100mm, z ročnim kolesom 1 kos
- 13 Montažno demontažni kos, DN 100mm, 1 kos
- 14 FF kos, DN 100mm, L=1000mm 1 kos
- 15 E kos, DN 100mm, 1 kos
- 16 Cev NL duktil, DN 100mm, 1 kos
- 17 FFK 90°, DN 150mm, 1 kos
- 18 FFR, DN 150/80mm, 1 kos
- 19 EV zasun F4, DN 80mm, z ročnim kolesom 1 kos
- 20 FFK 90°, DN 80mm, 1 kos
- 21 FF kos, DN 80mm, L=1000mm 1 kos
- 22 Zobata spojka, DN 90/80mm, za cev PE 2 kos
- 23 Cev PE, DN 90mm, L=4.0m 1 kos
- 24 N kos, DN 80mm, 90° na podstavku iz betona 1 kos
- 25 FF kos, DN 80mm, L=400mm 1 kos
- 26 Hidrant nadtalni, lomni, DN 80mm, 1 kos

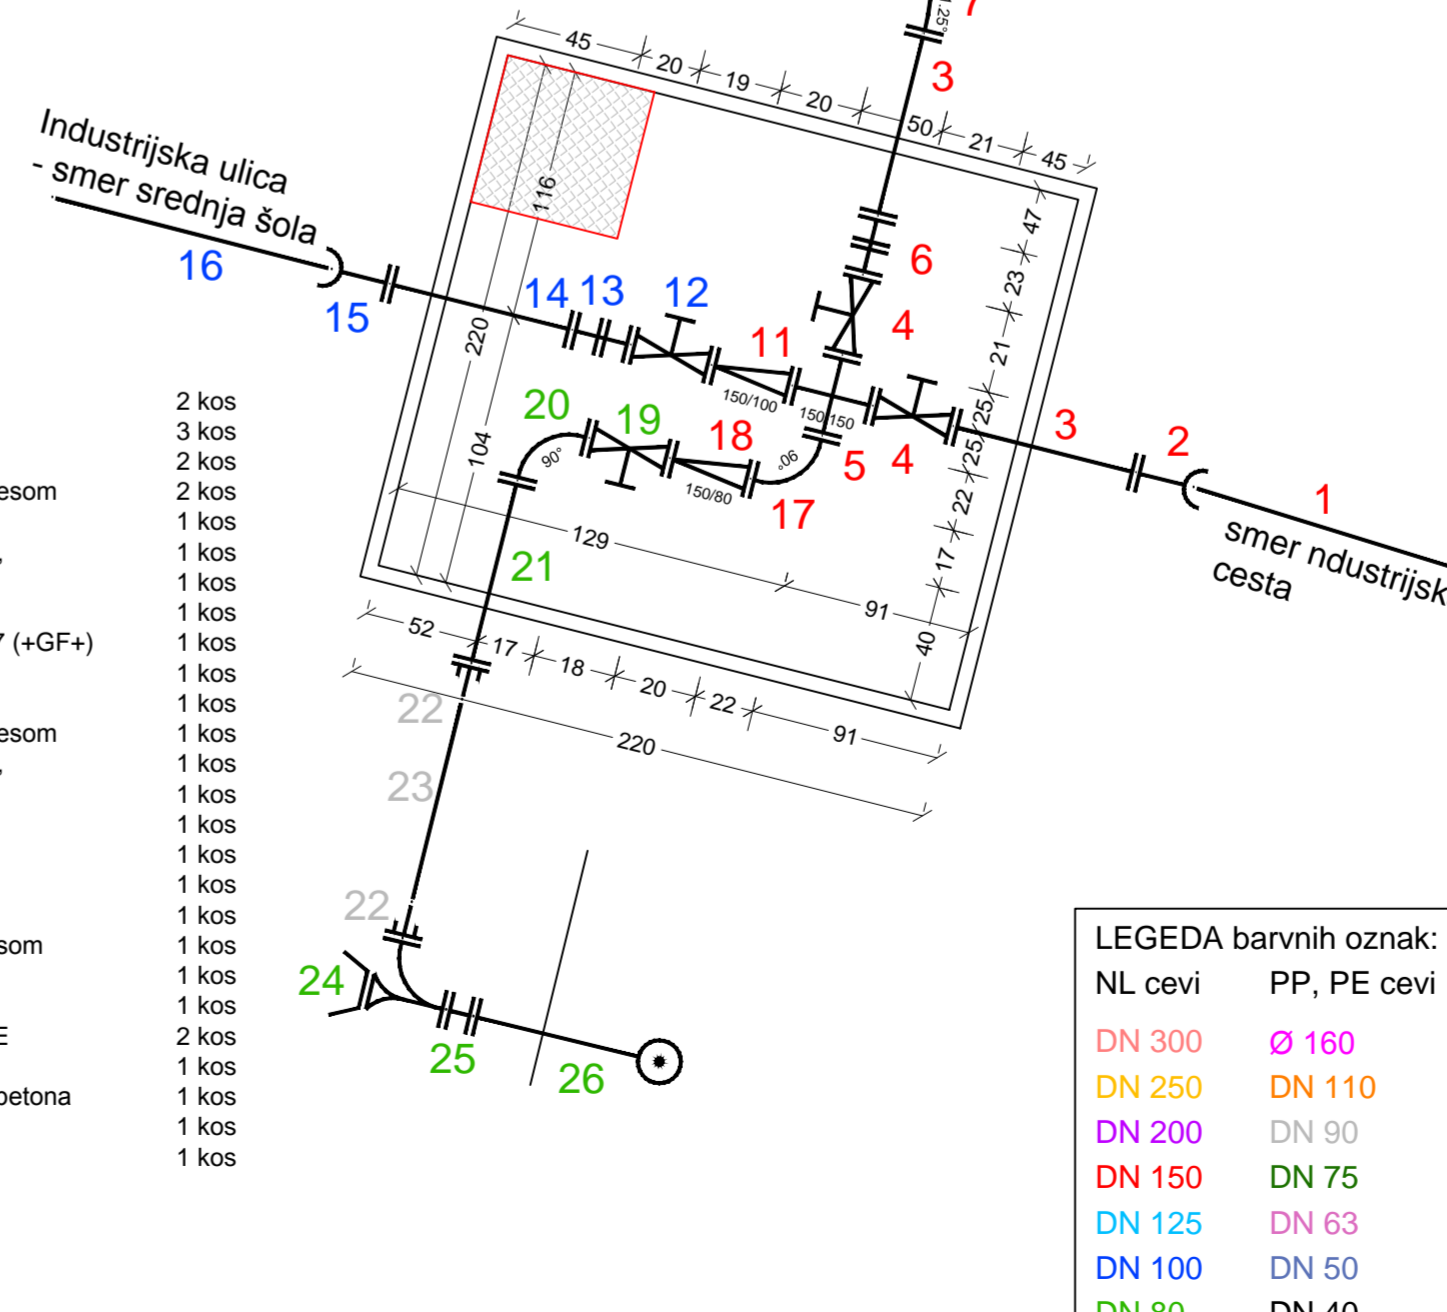


38 Horizontalni lok 11.25°

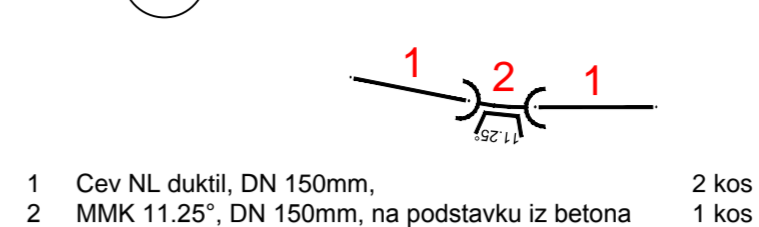

- 1 Cev NL duktil, DN 150mm, 2 kos
- 2 MMK 11.25°, DN 150mm, na podstavku iz betona 1 kos


41-42 Horizontalni lok 45°+30°

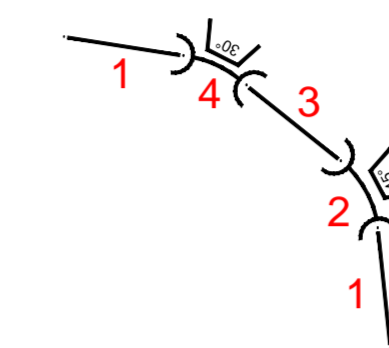

- 1 Cev NL duktil, DN 150mm, 2 kos
- 2 MMK 45°, DN 150mm, na podstavku iz betona 1 kos
- 3 Cev NL duktil, DN 150mm, L=2.0m 1 kos
- 4 MMK 30.0°, DN 150mm, na podstavku iz betona 1 kos

43 44  
45 47

Hišni priključek 3/4" na NL cev

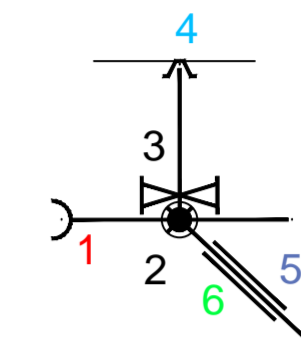

- 1 Cevni kos, DN 150mm, 1 kos
- 2 Prehodna ločna spojka za PE cev, zmanjševalni kos 6/4"/1", 1 kos
- 3 Navrtno sedlo ali oklep za NL cev, za HP, z vgradbeno garnituro 1 kos
- 4 Cestna kapa s podložnim obročcem, DN 125mm, na podstavku iz betona 1 kos
- 5 Cev zaščitna PE, DN 50mm, L=5.0m 1 kos
- 6 Cev PE, DN 32mm, L=8.0m 1 kos

HP hiš.št. 14; dolžina HP=8 m  
HP hiš.št. 12; dolžina HP=8 m  
HP hiš.št. 10; dolžina HP=8 m  
HP hiš.št. 30; dolžina HP=8 m

UREDITEV OBMOČJA KS SAVA  
1. faza

Investitor: OBČINA JESENICE Cesta železarjev 6 4270 JESENICE	Objekt, lokacija: UREDITEV OBMOČJA KS SAVA – 1. faza
Projektant: <b>PLANING</b> d.o.o. Križe	Vrsta projektnih dokumentacij: PZI
Planing, d.o.o., Križe Snakovska cesta 68b 4294 Križe, Slovenija Ident. št. 0218 tel: +386 (04) 5955-321 fax: +386 (04) 5955-322 email: planing@siol.net, info@planing.si	Vsebina, naslov risbe: Montažne sheme vozlišč - vodovod 1 (primarni DN 150mm)
Načrt: 2/2 - načrt gradbenih konstrukcij NAČRT VODOVODA	Ident. št.: G0326
Podpis: Ivan ELER, udig	Podpis: G1488
Št. projekta: P-641	Št. risbe: 2/2.3.9
Št. načrta: P-641/V	Datum: julij 2019
Evidentiranje sprememb:	

LEGEDA barvnih oznak:

NL cevi	PP, PE cevi
DN 300	Ø 160
DN 250	DN 110
DN 200	DN 90
DN 150	DN 75
DN 125	DN 63
DN 100	DN 50
DN 80	DN 40
DN 65	DN 32