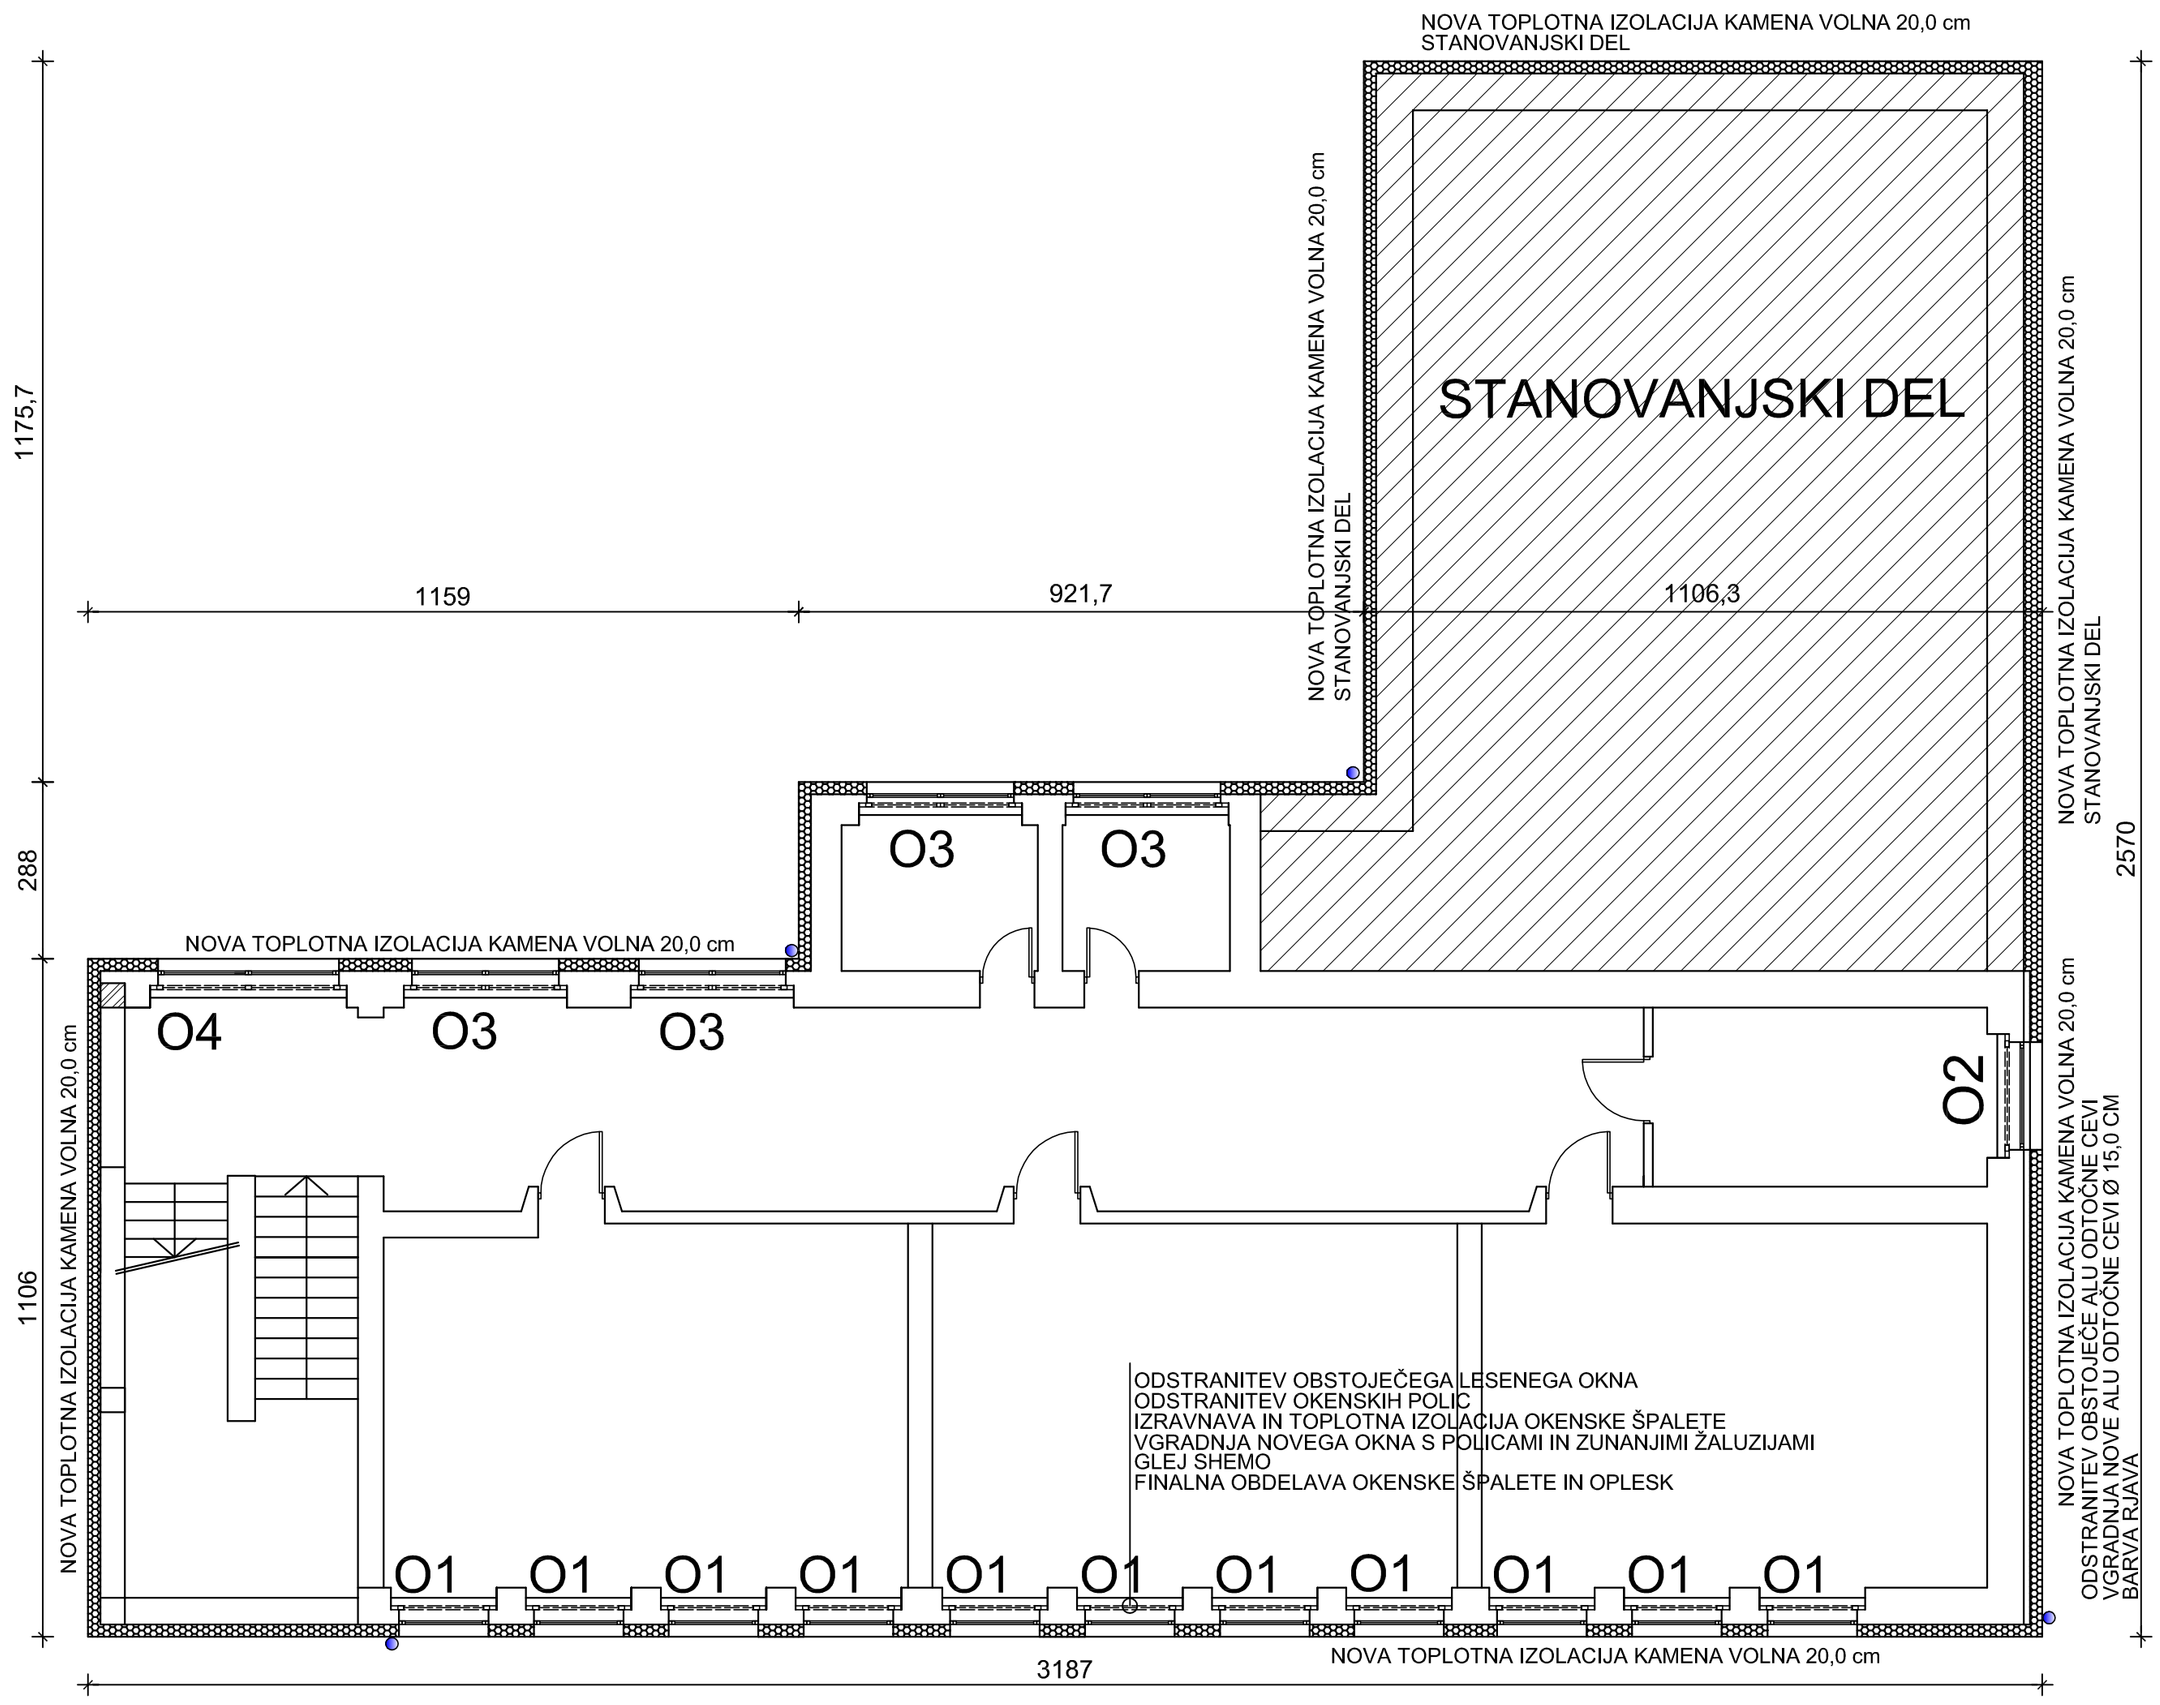

OBJEKT "ŠOLE NOB"

atelje za prostorsko projektiranje jesenice d.o.o.
Pod gozdom 2
tel.: 04 583 30 30 fax.. 04 586 41 70
atelje@g-kabel.si

št. podjetja: IZS 1451

list: 3

risba:	TLORIS II. NADSTROPJA I FAZA	merilo: 1:100	
naročnik:	OŠ KOROŠKA BELA, Cesta talcev 2, Jesenice		
objekt:	OŠ Koroška bela		
odg. vodja projekta:	JOŽE KRIVC gr. teh.	A - 9092	
odg projektant:	JOŽE KRIVC gr. teh.	A - 9092	
št. proj.: II/1947-1/19		št. načrta: II/1947-1/19-A	
projekt: ARHITEKTURA	faza: NOVELACIJA PZR	datum: maj 2019	