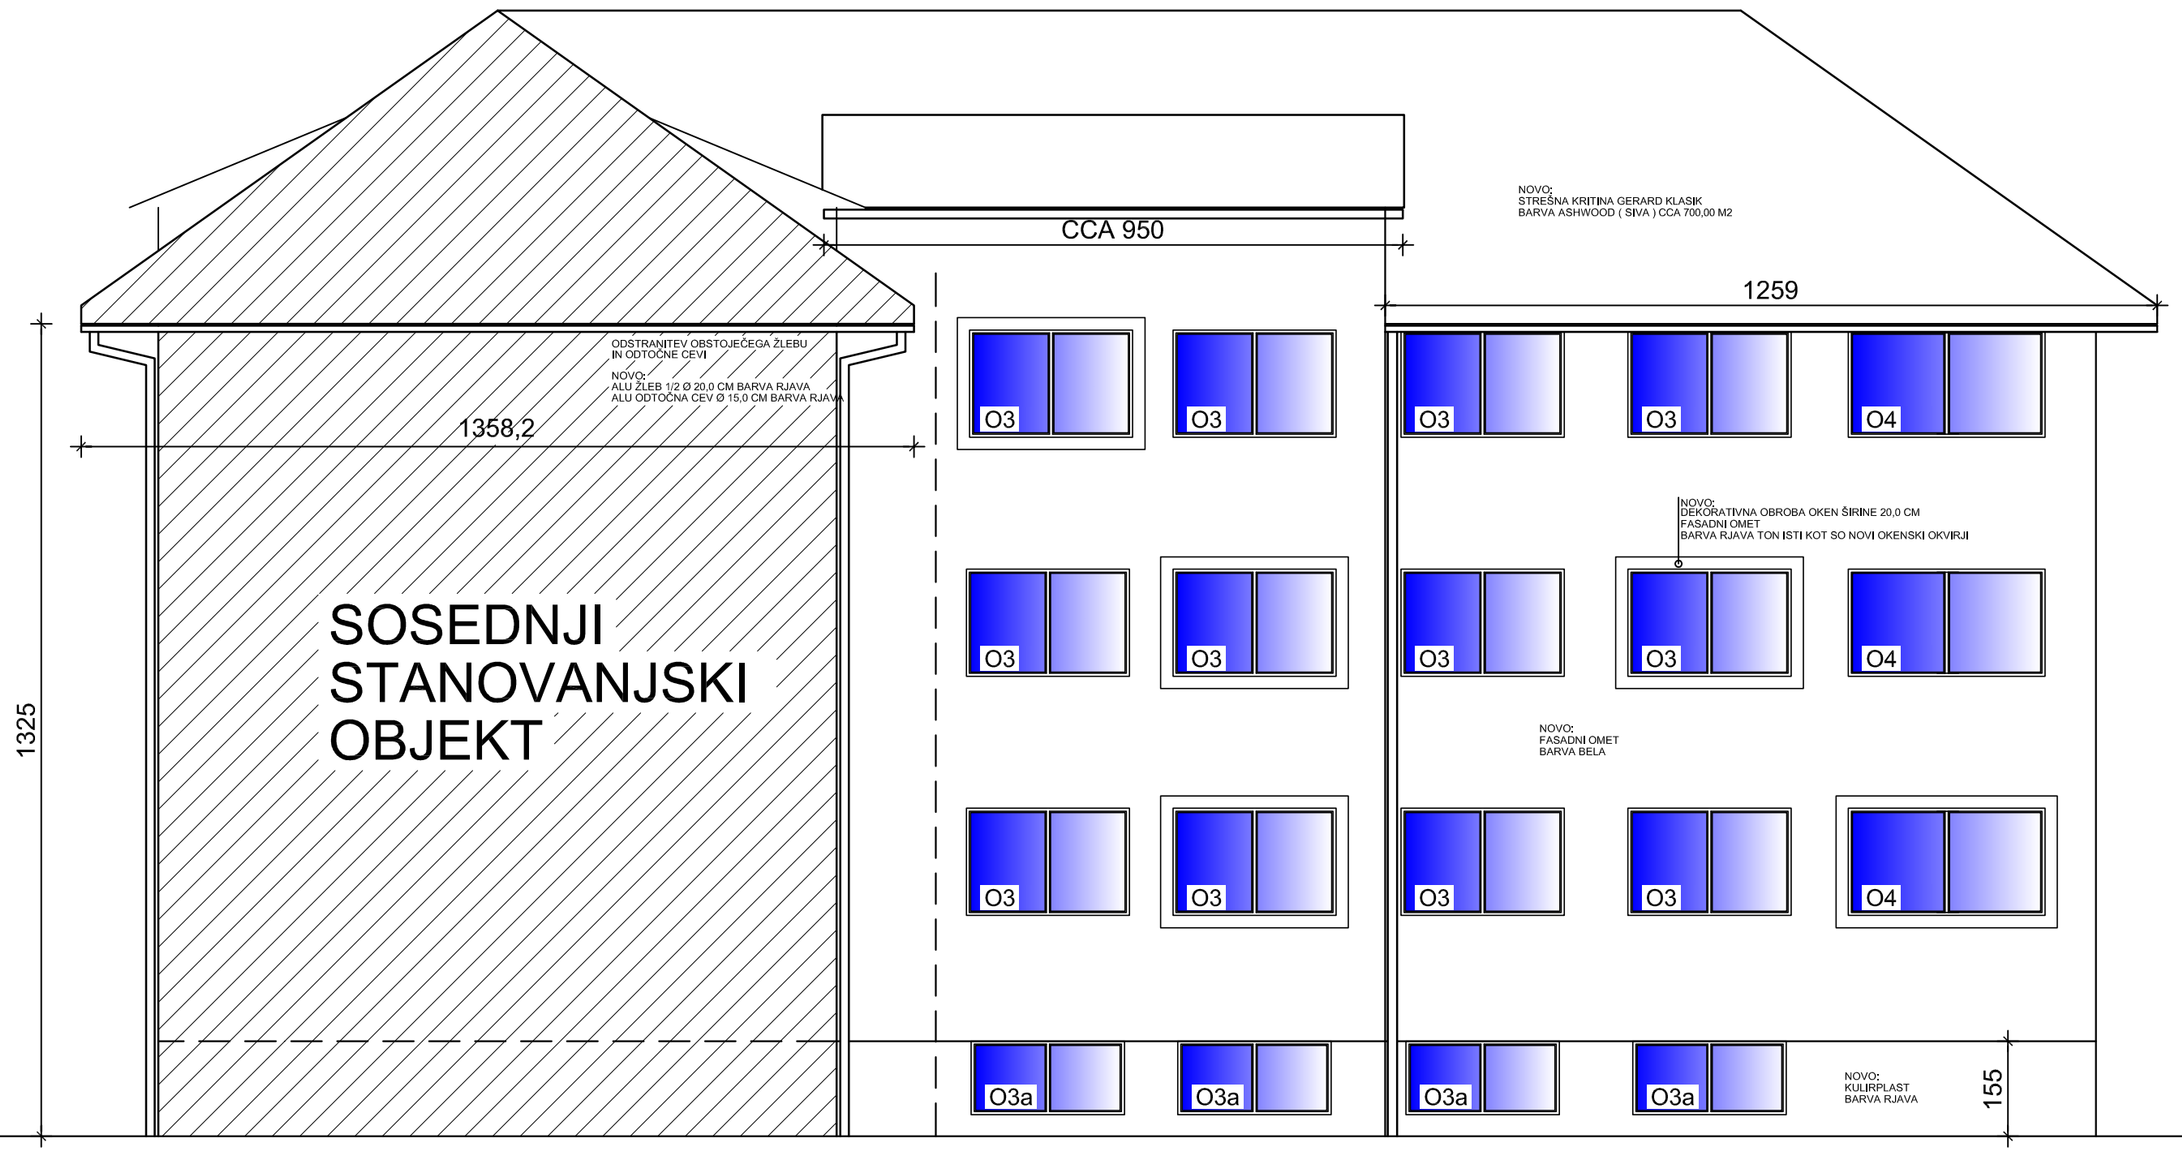

OBJEKT "ŠOLE NOB"

atelje za prostorsko projektiranje jesenice d.o.o.
Pod gozdom 2
tel.: 04 583 30 30 fax.: 04 586 41 70
atelje@g-kabel.si

št. podjetja: IZS 1451

list: 6

risba:	SEVERNA FASADA		merilo: 1:100
naročnik: objekt:	OŠ KOROŠKA BELA, Cesta talcev 2, Jesenice OŠ Koroška bela		
odg. vodja projekta: odg projektant:	JOŽE KRIVC gr. teh. JOŽE KRIVC gr. teh.	A - 9092 A - 9092	
št. proj.: II/1947-1/19			št. načrta: II/1947-1/19-A
projekt: ARHITEKTURA	faza: NOVELACIJA PZR		datum: maj 2019