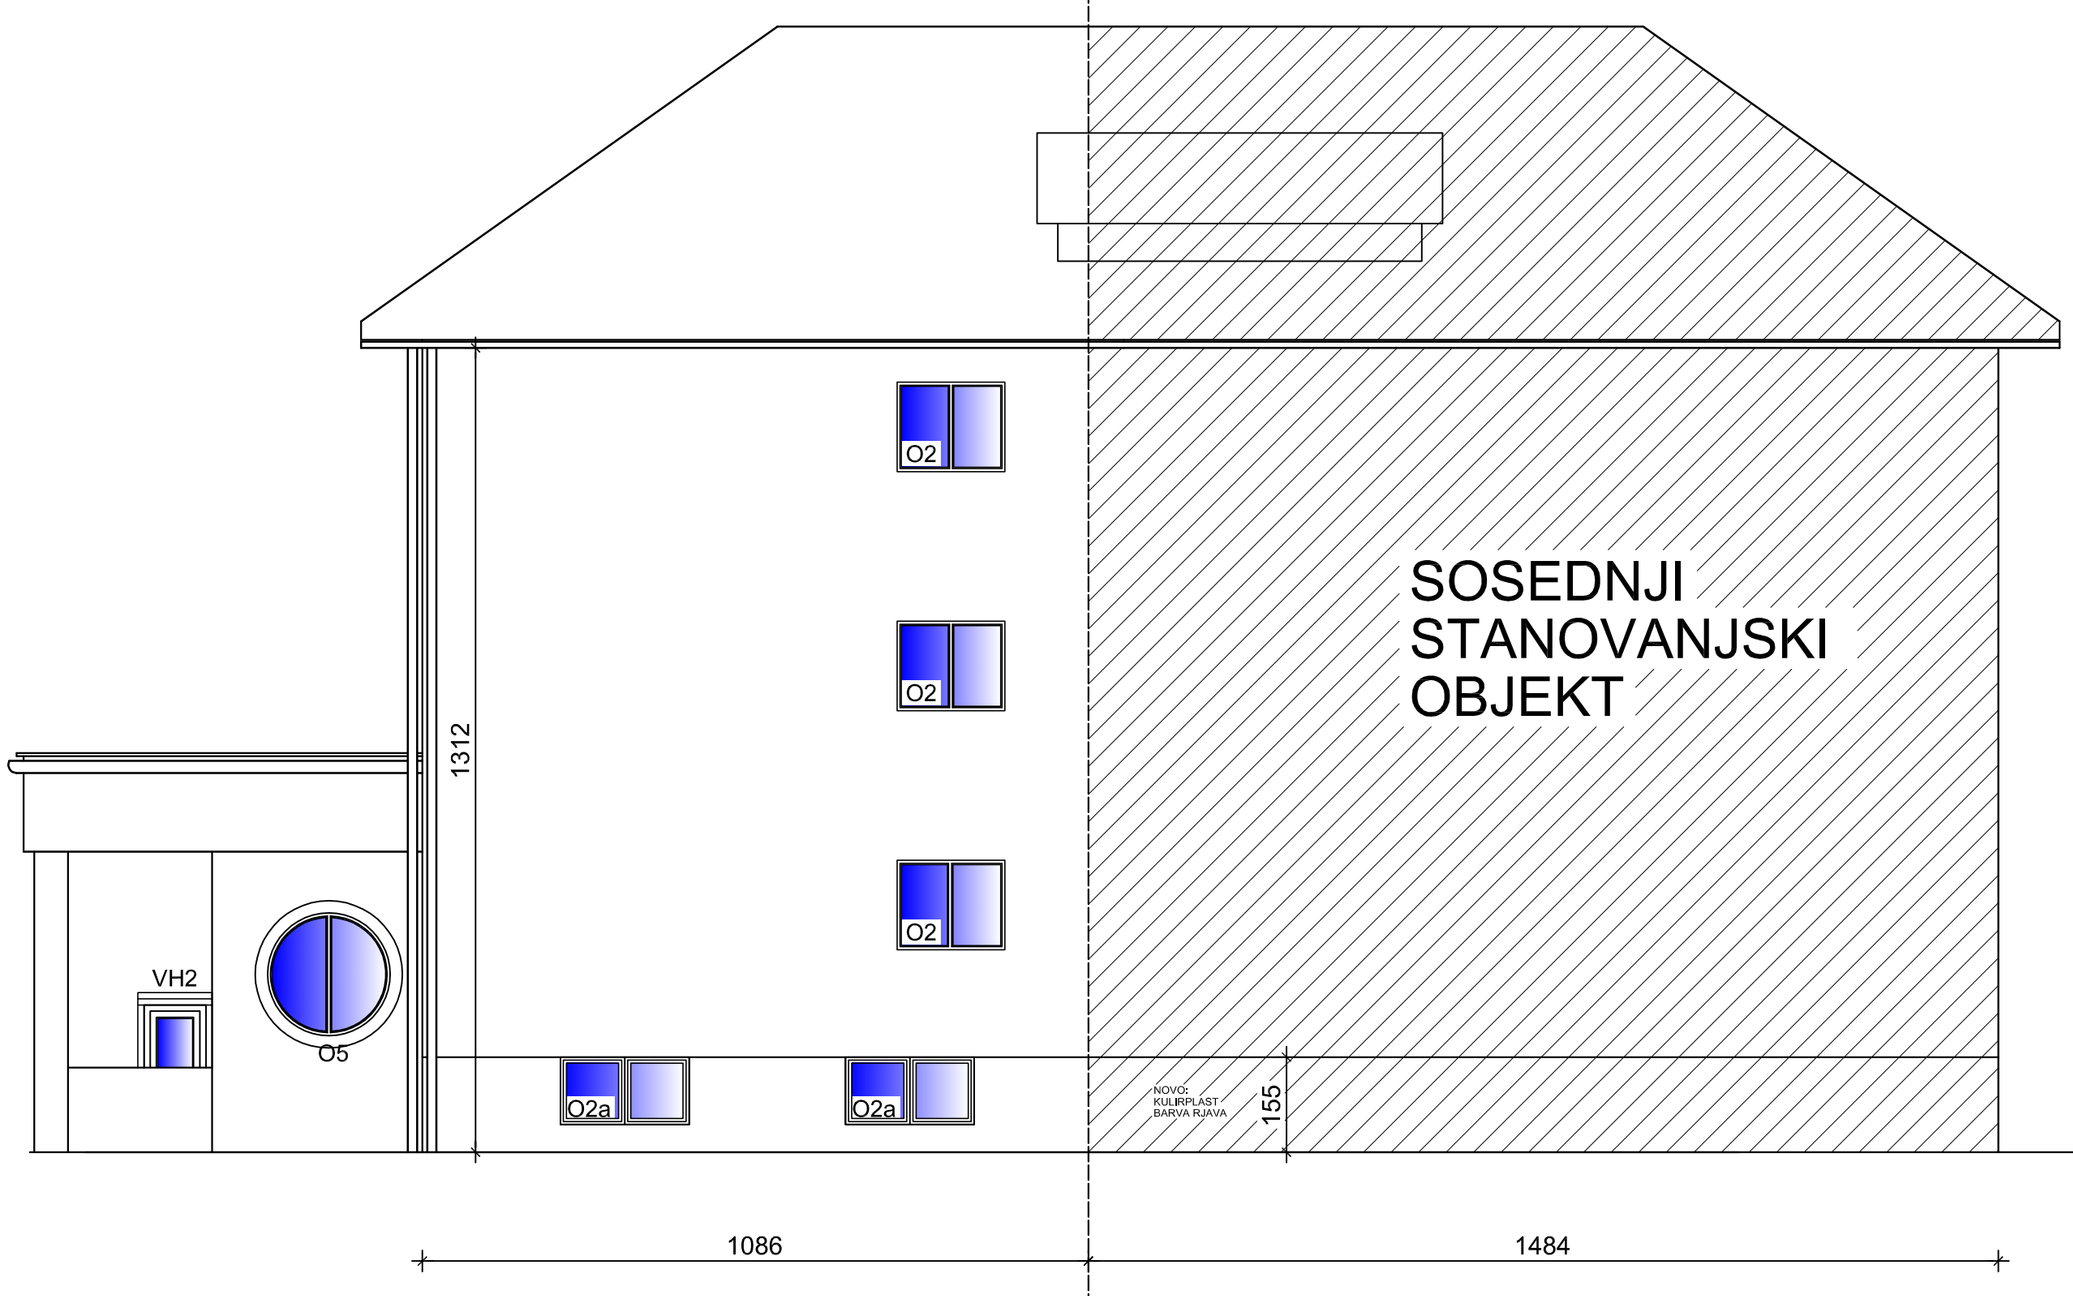

OBJEKT "ŠOLE NOB"

atelje
za
prostorsko
projektiranje
jesenice d.o.o.
Pod gozdom 2
tel.: 04 583 30 30 fax.. 04 586 41 70
atelje@g-kabel.si

		št. podjetja:	IZS 1451
		list:	9
risba:	VZHODNA FASADA	merilo:	1:100
naročnik:	OŠ KOROŠKA BELA, Cesta talcev 2, Jesenice		
objekt:	OŠ Koroška bela		
odg. vodja projekta:	JOŽE KRIVC gr. teh.	A - 9092	
odg projektant:	JOŽE KRIVC gr. teh.	A - 9092	
št. proj.: II/1947-1/19		št. načrta:	II/1947-1/19-A
projekt: ARHITEKTURA	faza: NOVELACIJA PZR	datum:	maj 2019