




11 RISBE

ID lista	Ime lista	Merilo
Obstoječe stanje		
A.01.1	Temelji in kanalizacija (obstoječe)	1:100
A.01.2	Pritličje (obstoječe)	1:100
A.01.3	Streha (obstoječe)	1:100
A.01.4	Prerezi (obstoječe)	1:100
A.01.5	Fasade (obstoječe)	1:100
Novo stanje		
A.02.1	Temelji in kanalizacija (novo)	1:100
A.02.2	Pritličje (novo)	1:100
A.02.3	3. Streha (novo)	1:100
A.02.4	Prerezi (novo)	1:100
A.02.5	Fasade (novo)	1:100
A.02.6	D-1 Detajl kapi poševne strehe	1:10
A.02.7	D-2 Detajl stika poševne strehe in stropa	1:10
A.02.8	D-3 Detajl venca ravne strehe	1:10
A.02.9	D-4 Detajl stika ravne strehe in stene	1:10
A.02.10	D-5 Detajl podzidka	1:10

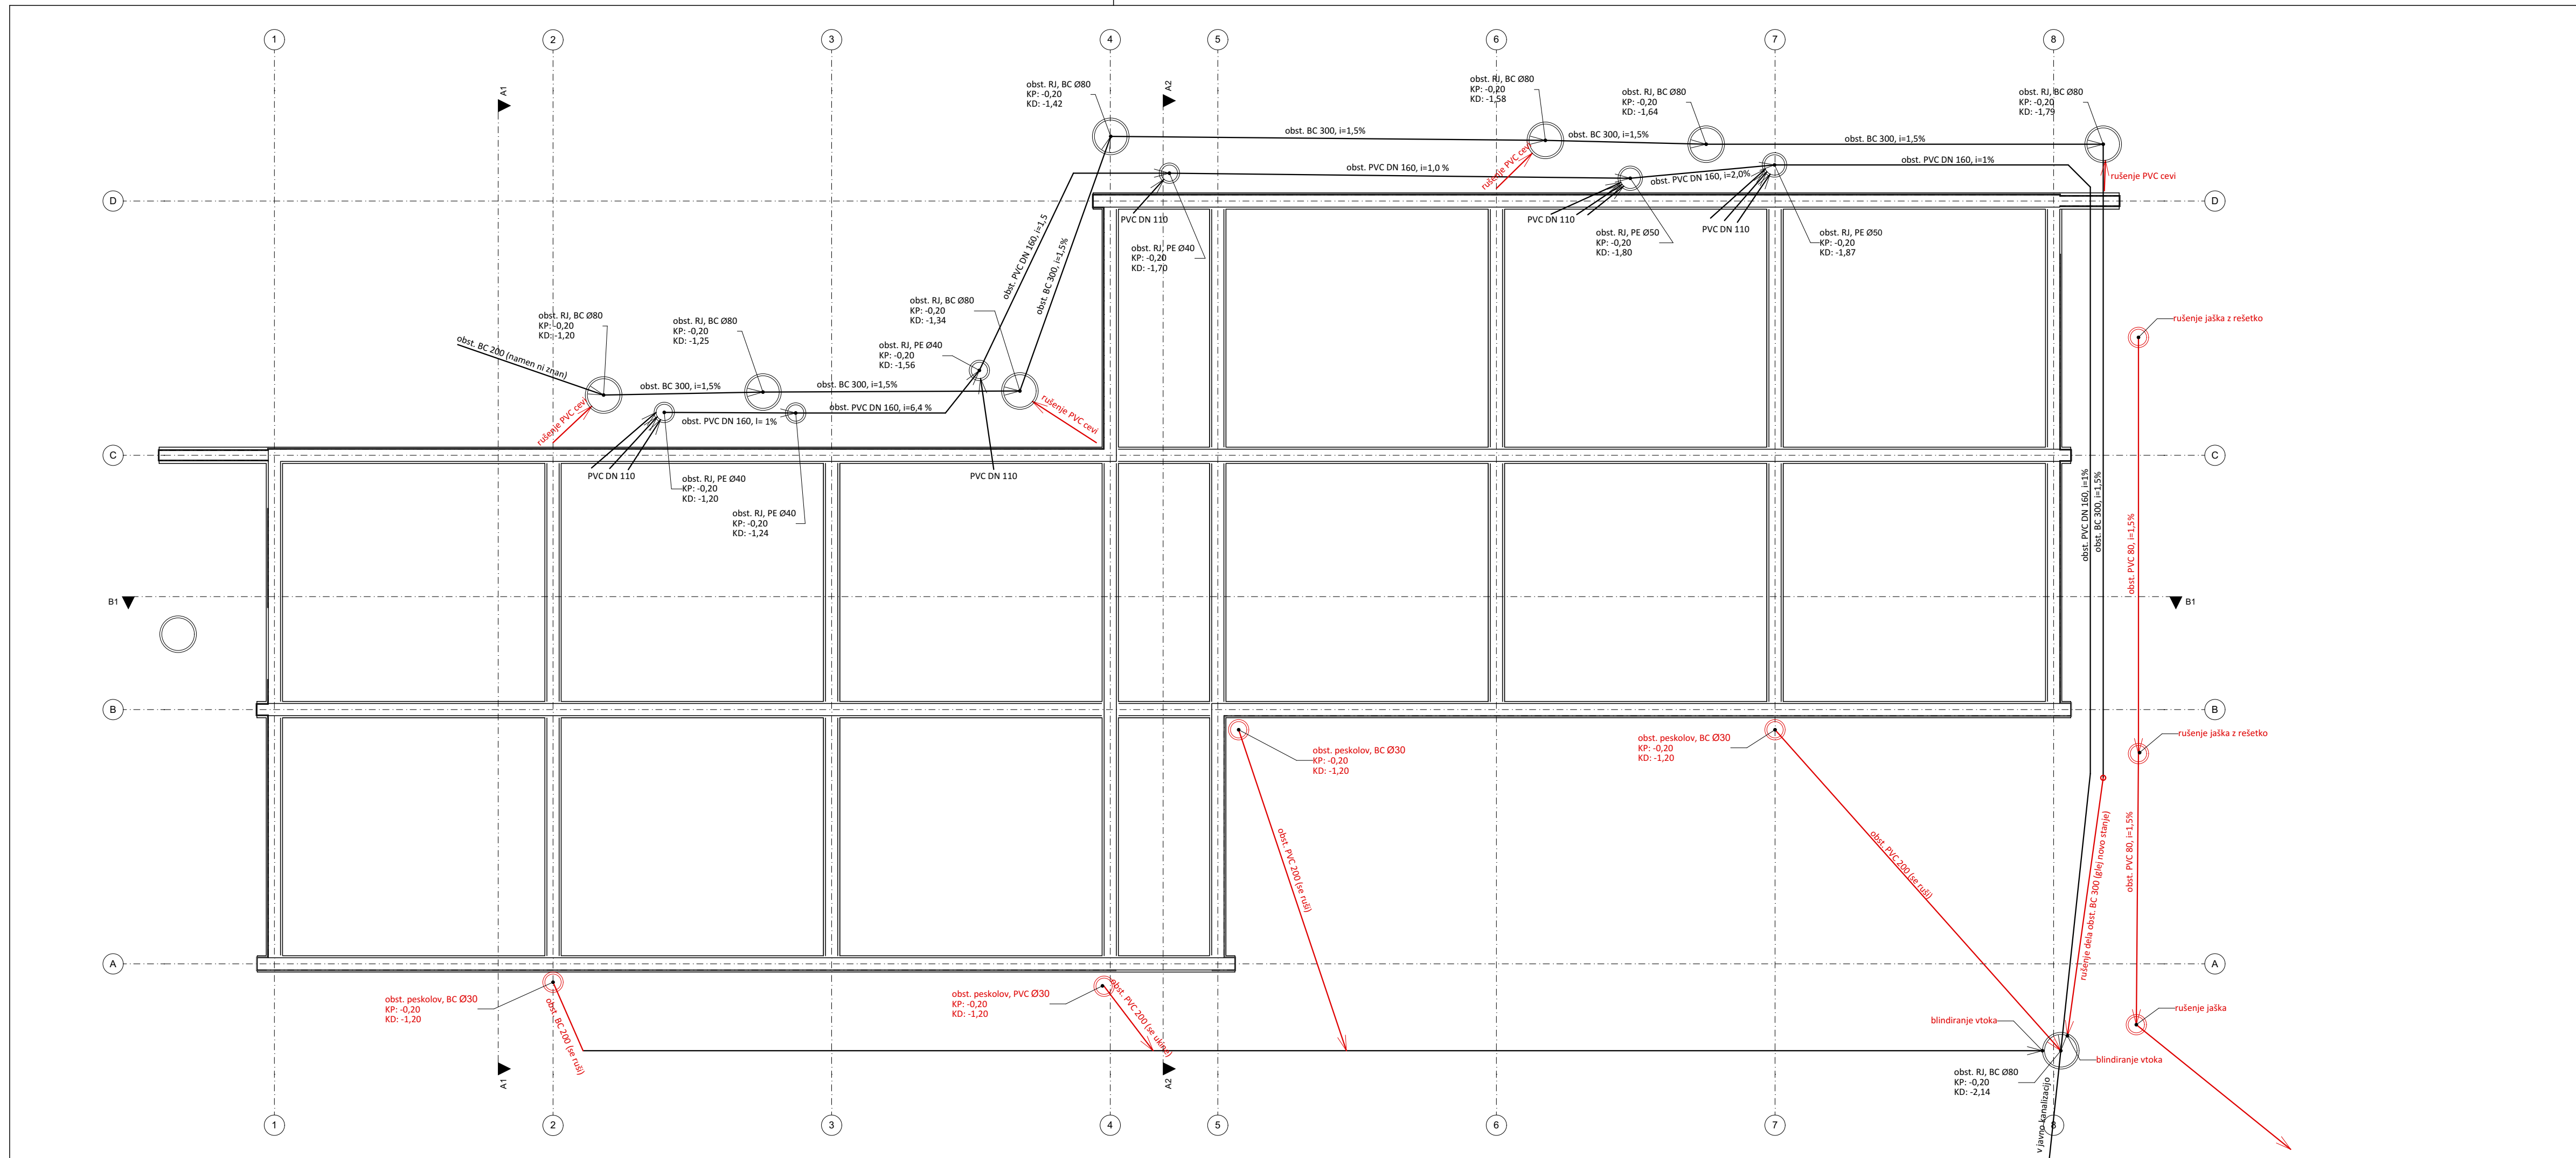

Legenda

— se ruši

— ostane obstoječe


Temelji in kanalizacija (obstoječe)

investitor:	OBČINA JESENICE Cesta železarjev 6, 4270 Jesenice	vodja projekta:	Polona Čeh, univ.dipl.inž.arh.
objekt:	ENERGETSKA SANACIJA VRTCA JULKE PIBERNIK	sodelavec:	Marko Kogovšek, dipl.inž.les.
št. projekta:	52/2020	datum:	maj 2020
načrt:	1. ARHITEKTURA	merilo:	M 1:100
faza:	IZP	št. lista:	A.01.1



ING-ARH, Polona Čeh s.p.
Kranjska cesta 4,
4240 Radovljica



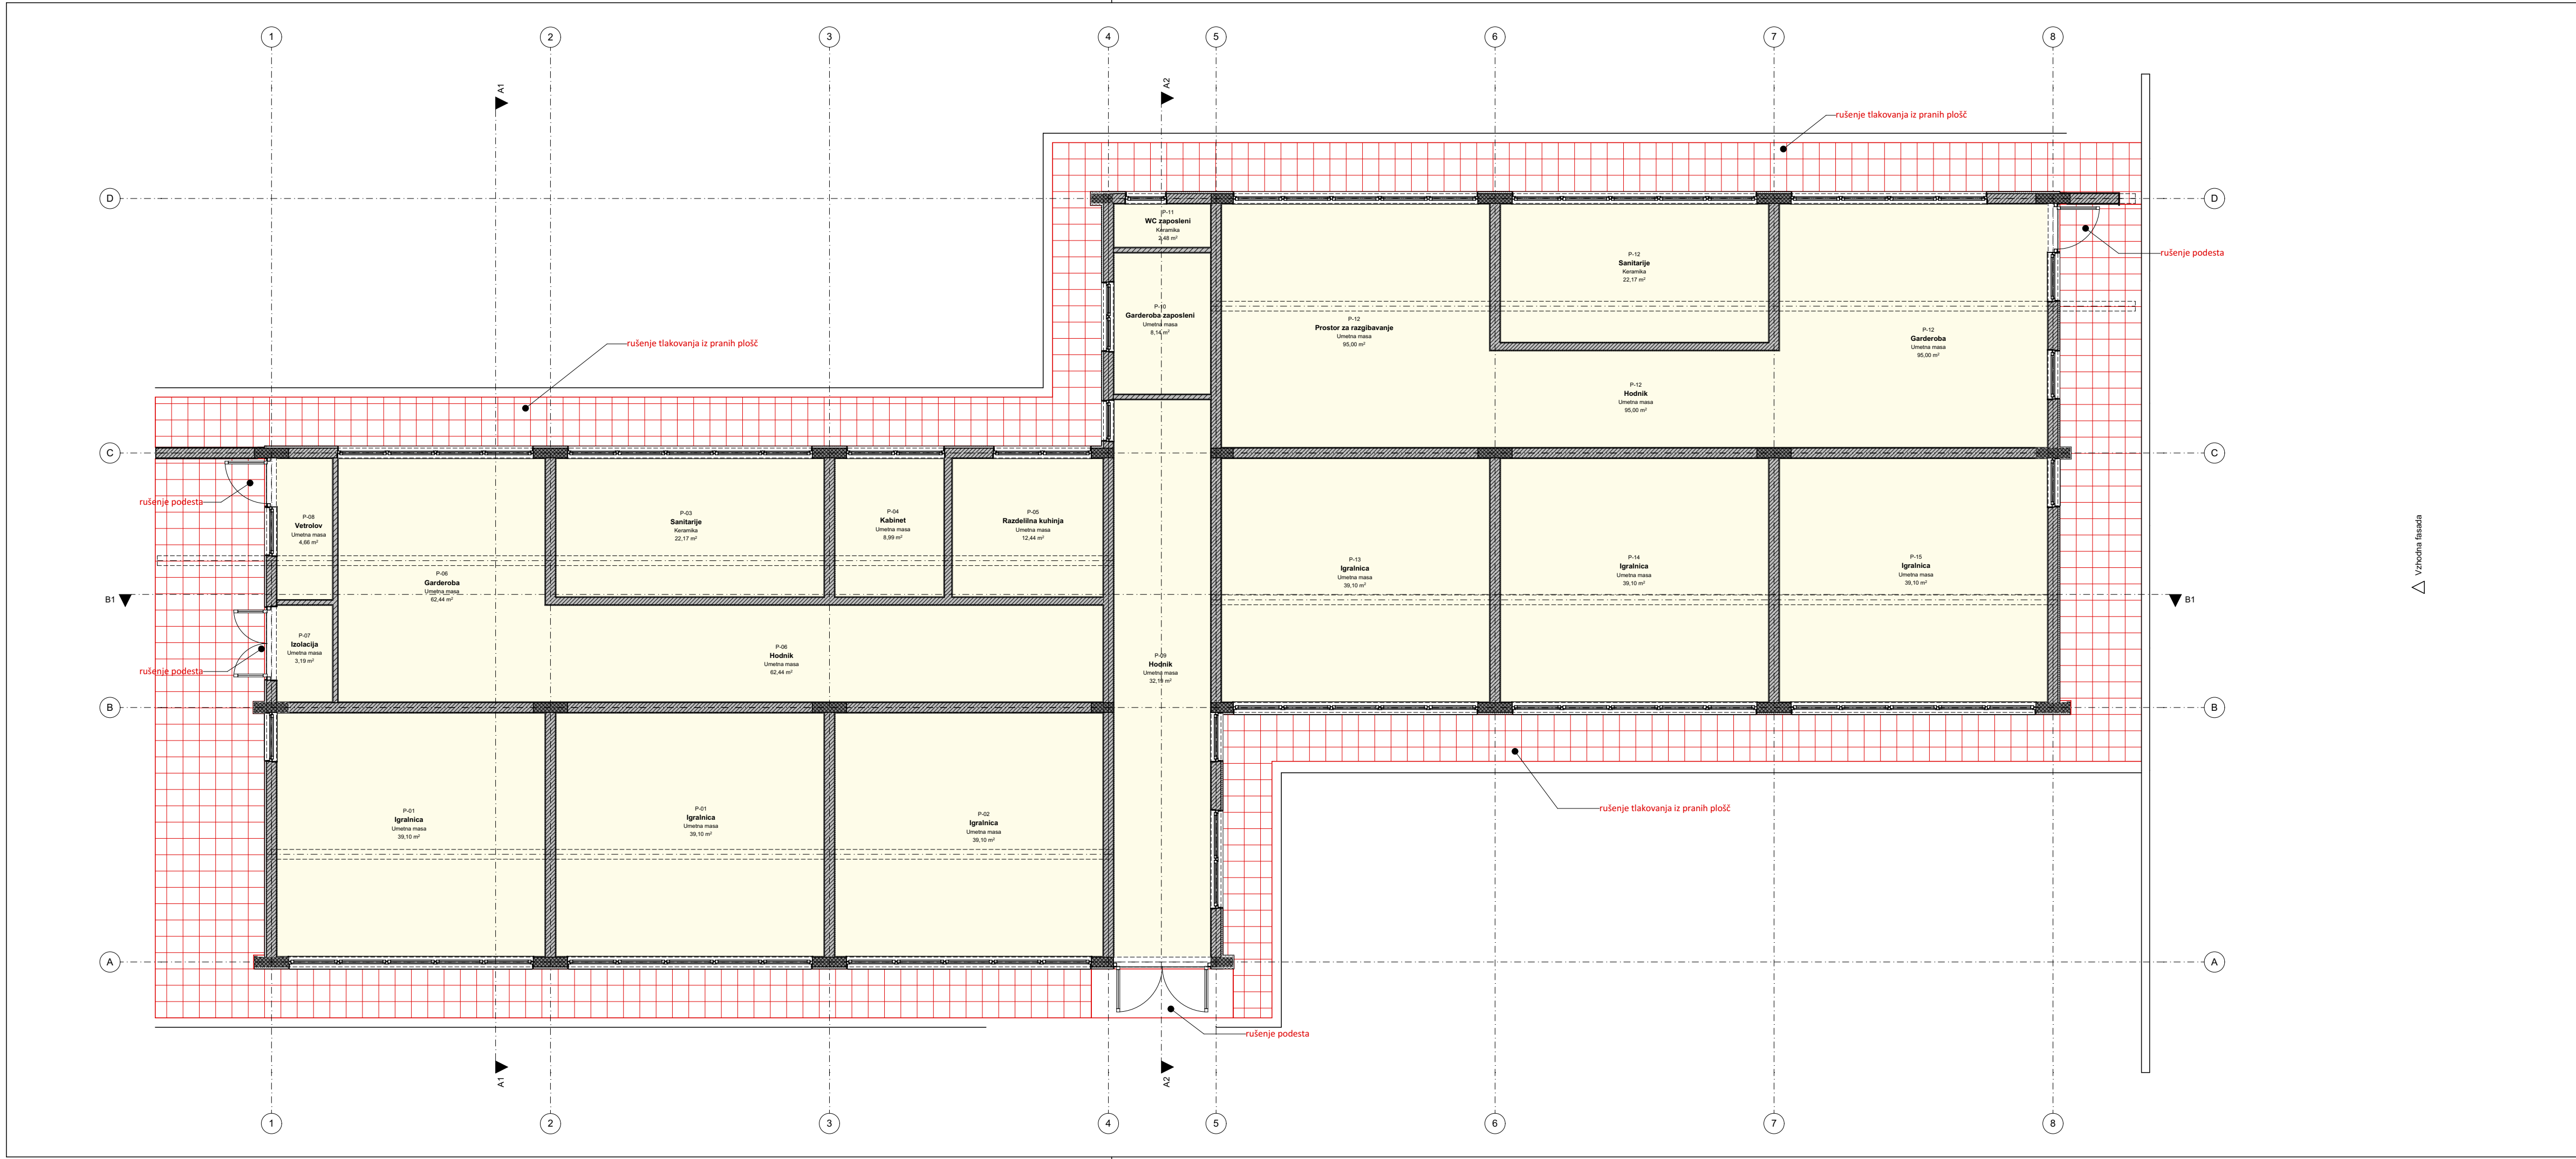

01a Seznam zaprtih prostorov Pritličje				
Št. pr.	Prostor	Namembnost	Tlak	Površina m2
P-01	Igralnica	Uporabne površine	Umetna masa	39,10
P-01	Igralnica	Uporabne površine	Umetna masa	39,10
P-02	Igralnica	Uporabne površine	Umetna masa	39,10
P-03	Sanitarije	Uporabne površine	Keramika	22,17
P-04	Kabinet	Uporabne površine	Umetna masa	8,99
P-05	Razdelilna kuhinja	Uporabne površine	Umetna masa	12,44
P-06	Garderoba	Uporabne površine	Umetna masa	30,16
P-06	Hodnik	Uporabne površine	Umetna masa	32,28
P-07	Izolacija	Uporabne površine	Umetna masa	3,19
P-08	Vetrolov	Uporabne površine	Umetna masa	4,66
P-09	Hodnik	Uporabne površine	Umetna masa	32,19
P-10	Garderoba zaposleni	Uporabne površine	Umetna masa	8,14
P-11	WC zaposleni	Uporabne površine	Keramika	2,48
P-12	Garderoba	Uporabne površine	Umetna masa	39,10
P-12	Hodnik	Uporabne površine	Umetna masa	16,80
P-12	Prostor za razgibavanje	Uporabne površine	Umetna masa	39,10
P-12	Sanitarije	Uporabne površine	Keramika	22,17
P-13	Igralnica	Uporabne površine	Umetna masa	39,10
P-14	Igralnica	Uporabne površine	Umetna masa	39,10
P-15	Igralnica	Uporabne površine	Umetna masa	39,10
				508,47 m²


01b Seznam odprtih prostorov Pritličje				
Št. pr.	Prostor	Namembnost	Tlak	Površina m2

Legenda

- se ruši
- ostane obstoječe

Pritličje (obstoječe)


investitor:		vodja projekta:	
OBČINA JESENICE Cesta železarjev 6, 4270 Jesenice		Polona Čeh, univ.dipl.inž.arh.	
objekt:		sodelavec:	
ENERGETSKA SANACIJA VRTCA JULKE PIBERNIK		Marko Kogovšek, dipl.inž.les.	
št. projekta:		datum:	
52/2020		maj 2020	
načrt:		merilo:	
1. ARHITEKTURA		M 1:100	
faza:		št. lista:	
IZP		A.01.2	

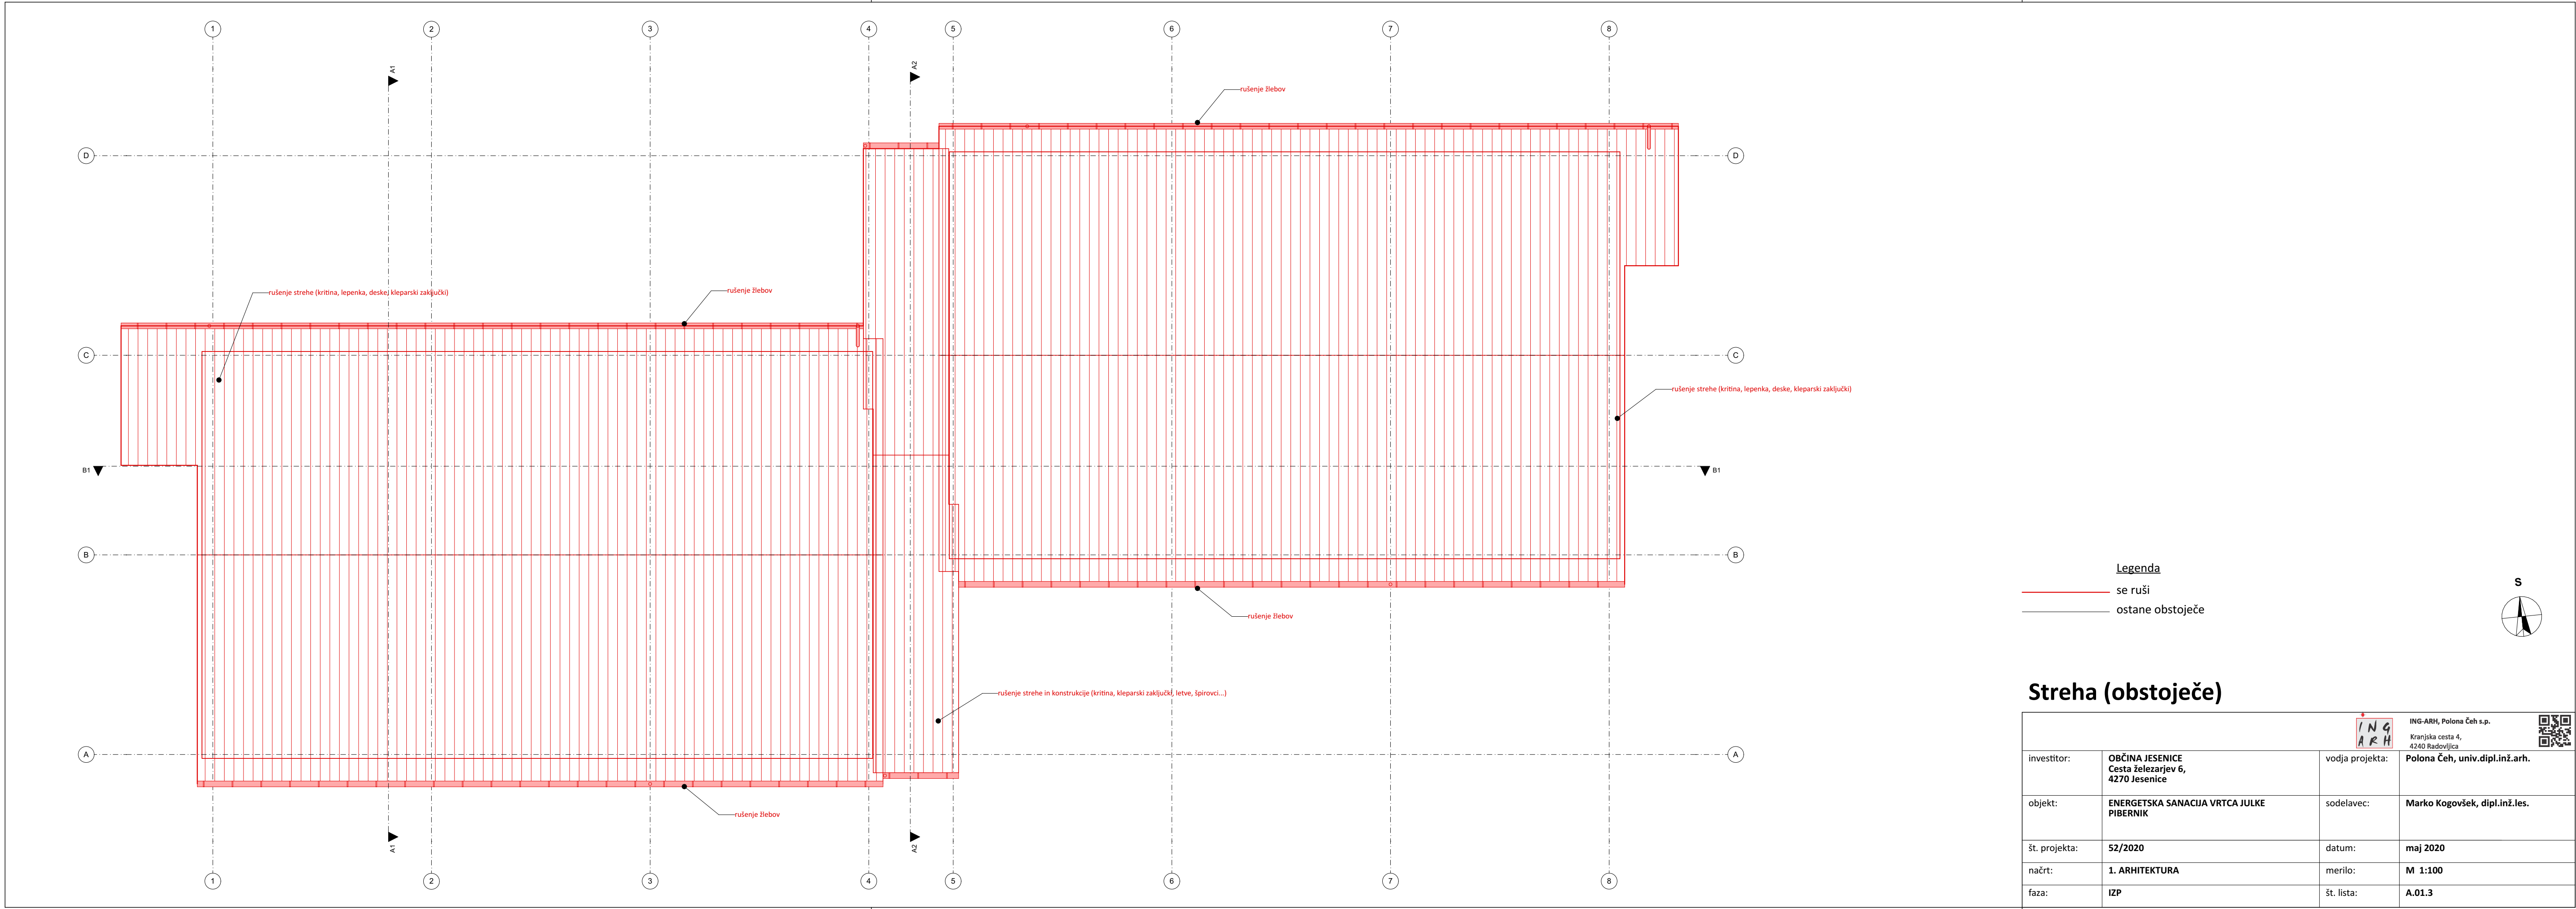

Legenda




se ruši

ostane obstoječe

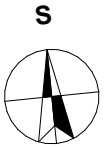

Streha (obstoječe)

investitor:		vodja projekta:	
OBČINA JESENICE Cesta železarjev 6, 4270 Jesenice		Polona Čeh, univ.dipl.inž.arh.	
objekt:		sodelavec:	
ENERGETSKA SANACIJA VRTCA JULKE PIBERNIK		Marko Kogovšek, dipl.inž.les.	
št. projekta:		datum:	
52/2020		maj 2020	
načrt:		merilo:	
1. ARHITEKTURA		M 1:100	
faza:		št. lista:	
IZP		A.01.3	

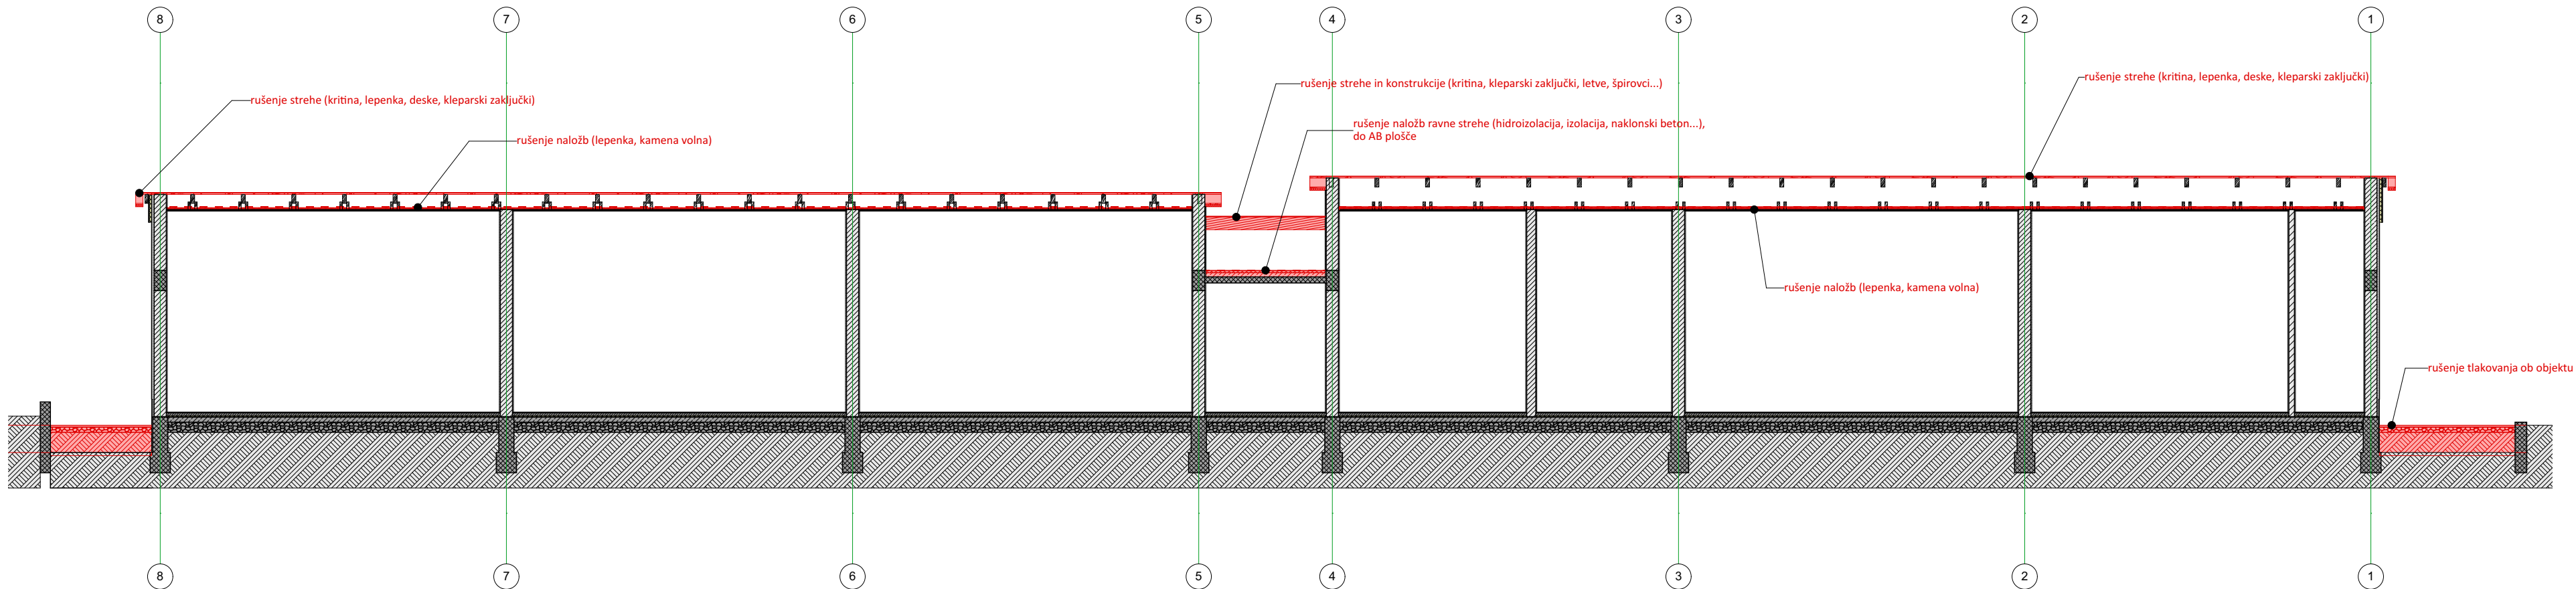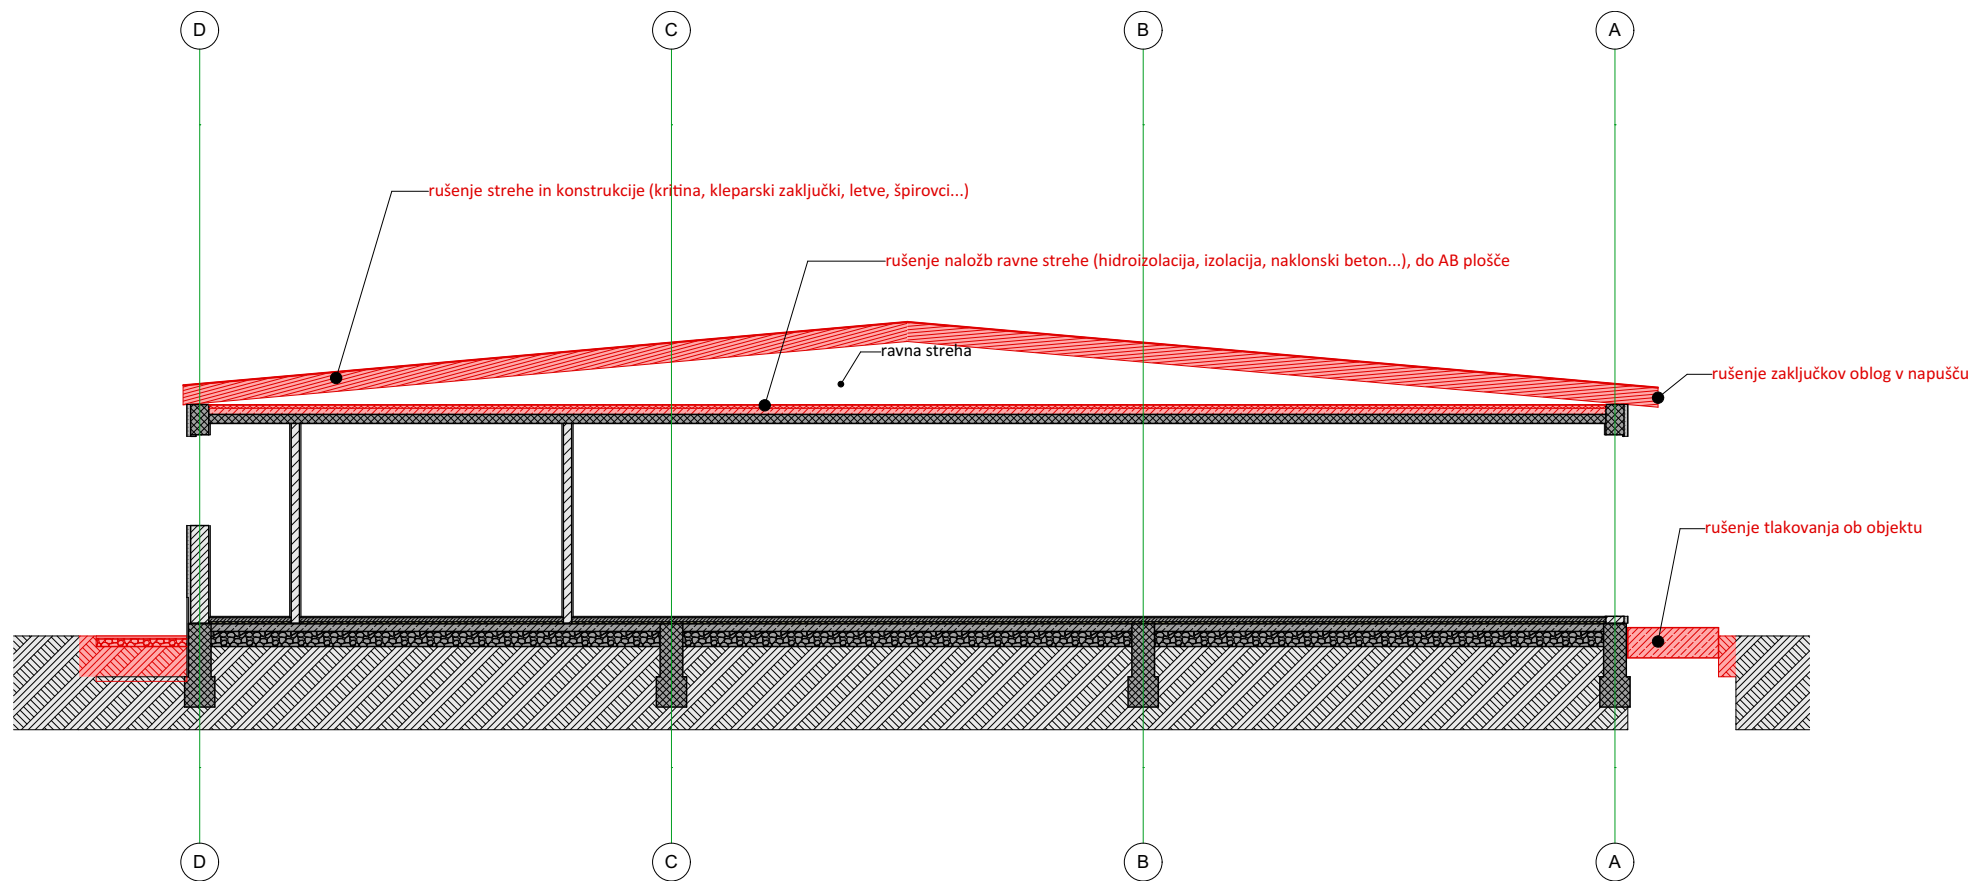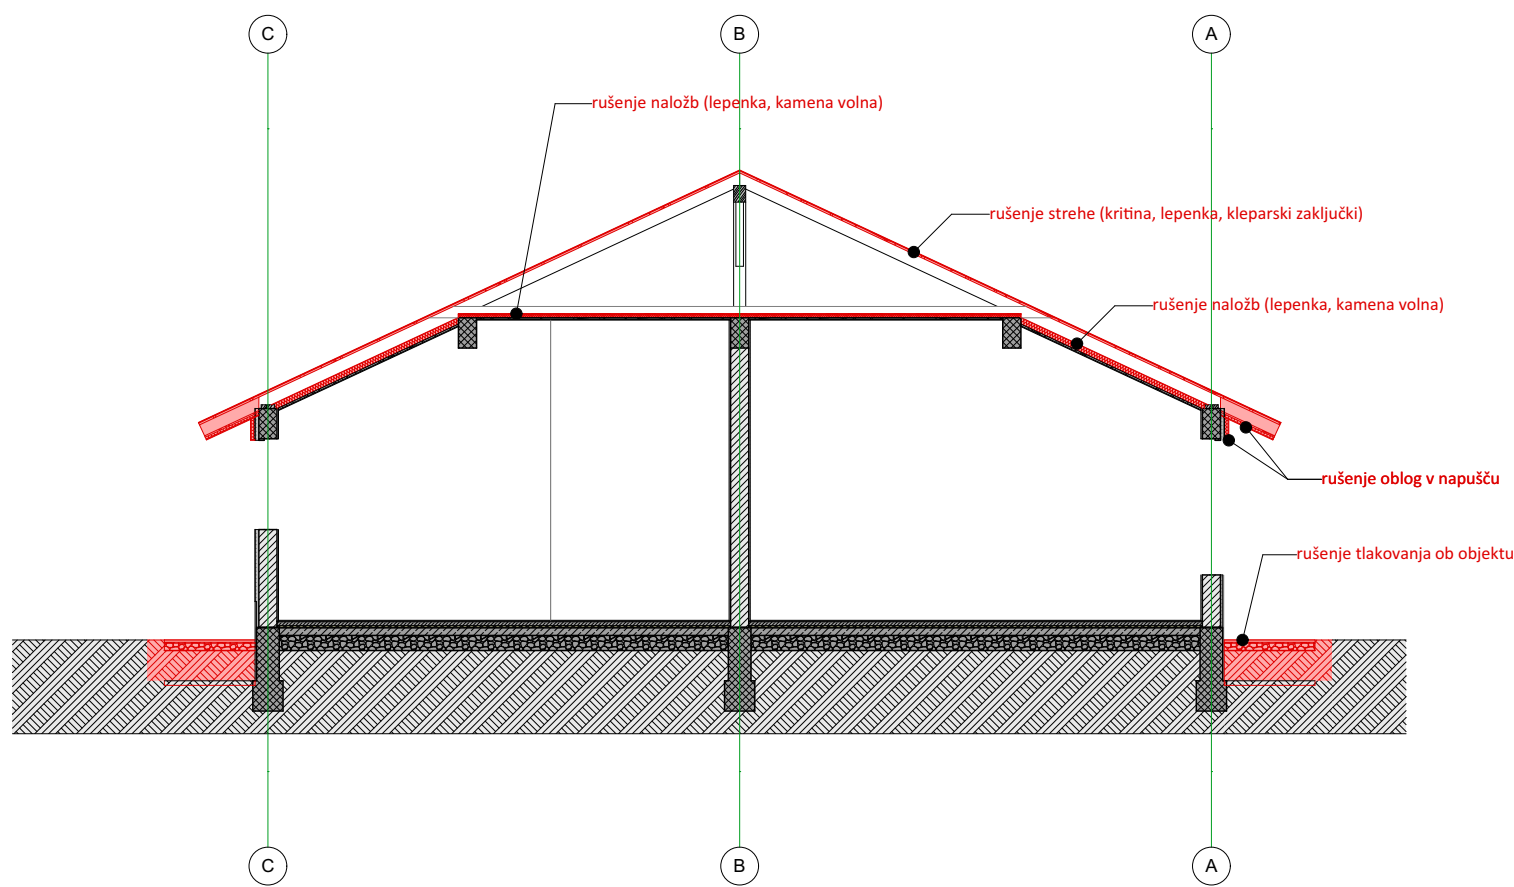





Legenda

— se ruši

— ostane obstoječe

Prerezi (obstoječe)

investitor:		vodja projekta:	
OBČINA JESENICE Cesta železarjev 6, 4270 Jesenice		Polona Čeh, univ.dipl.inž.arh.	
objekt:		sodelavec:	
ENERGETSKA SANACIJA VRTCA JULKE PIBERNIK		Marko Kogovšek, dipl.inž.les.	
št. projekta:		datum:	
52/2020		maj 2020	
načrt:		merilo:	
1. ARHITEKTURA		M 1:100	
faza:		št. lista:	
IZP		A.01.4	

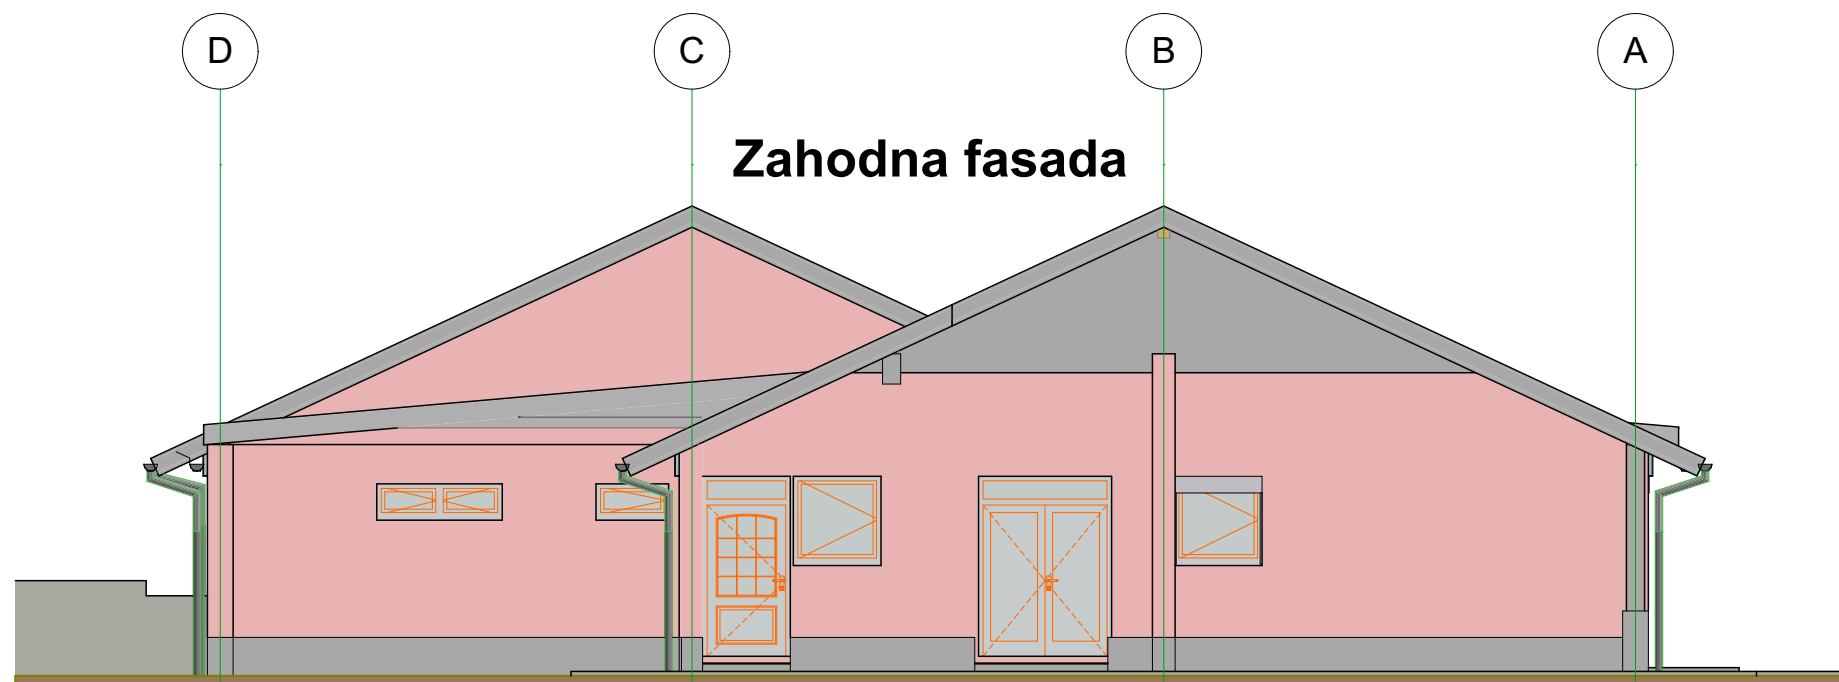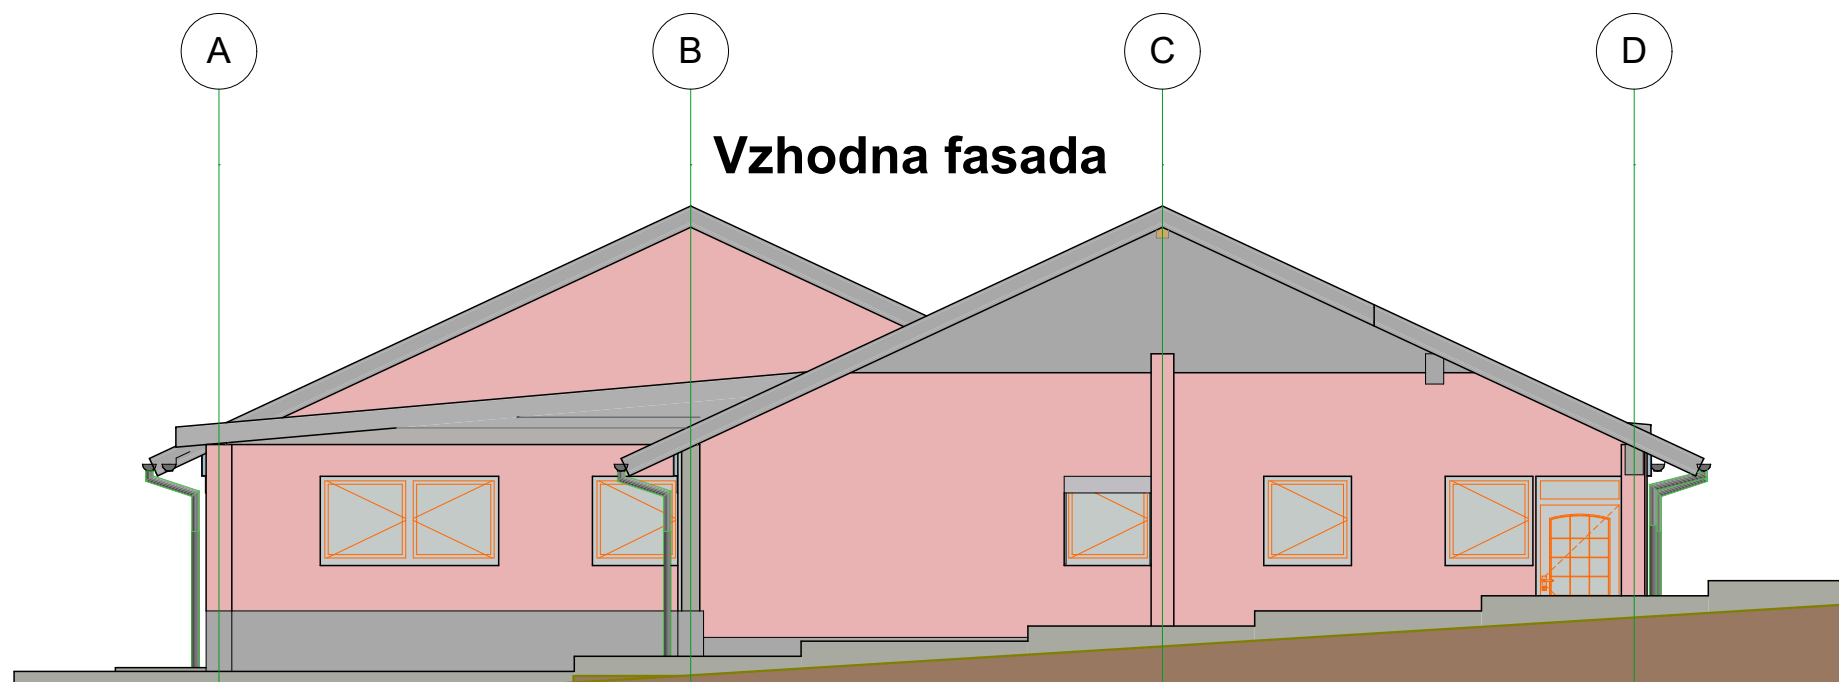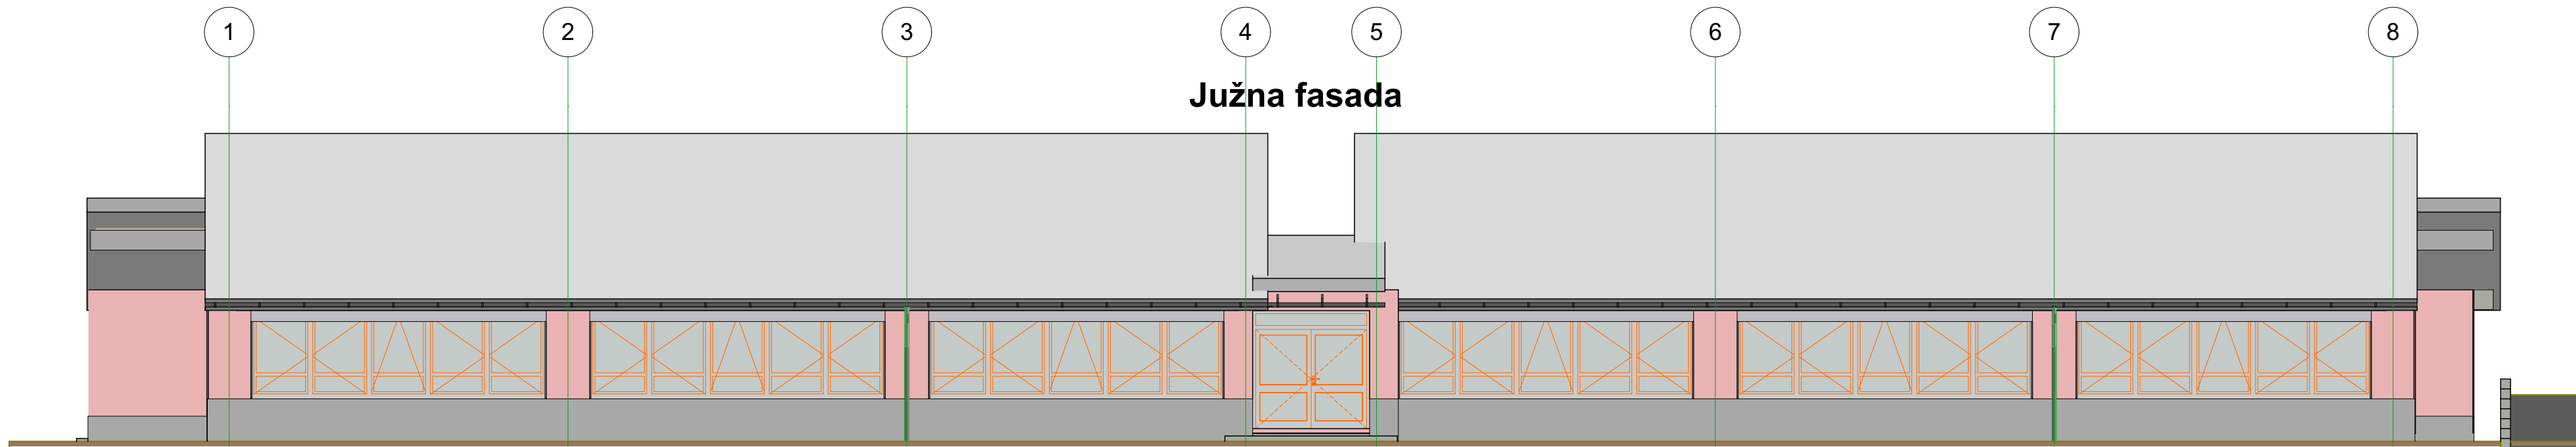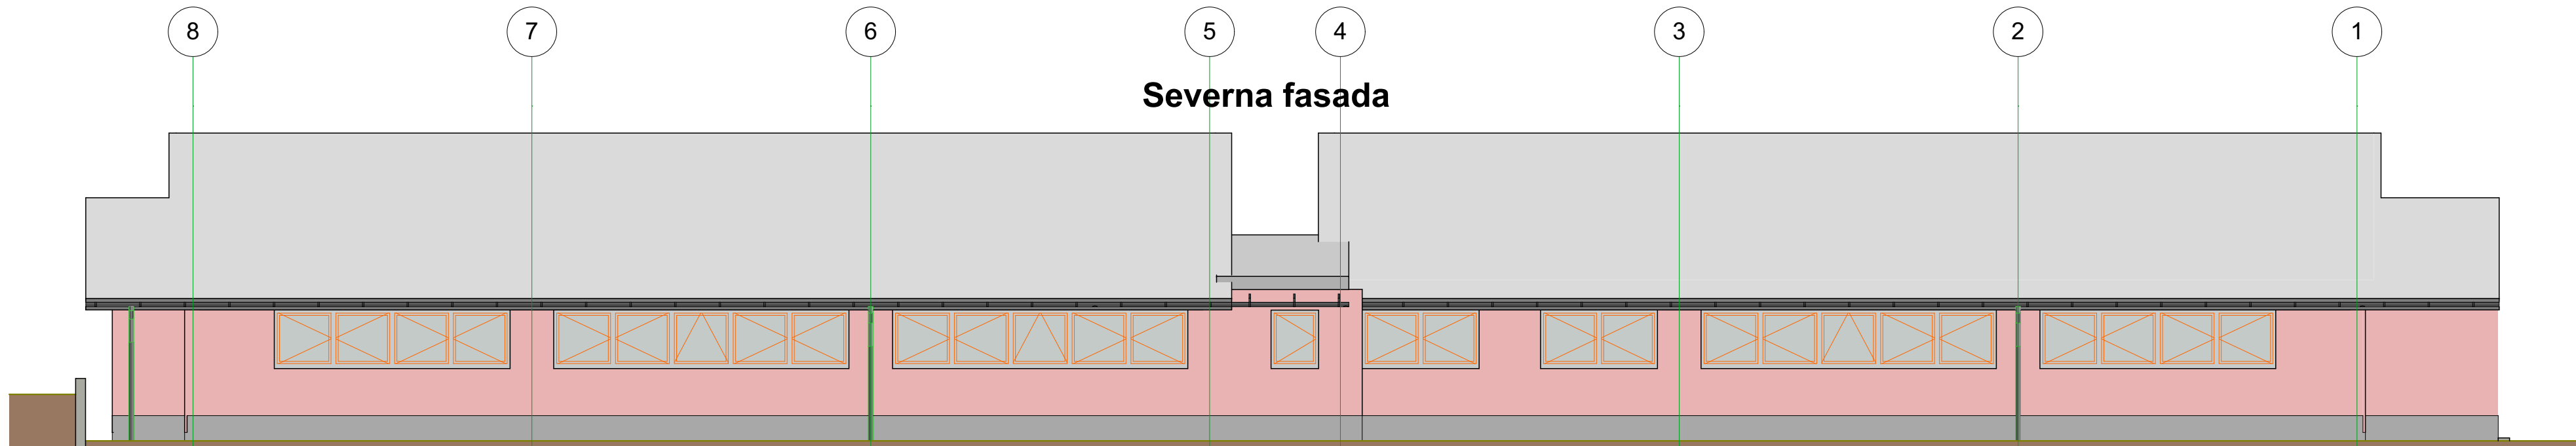


Fasade (obstoječe)

		ING ARH ING-ARH, Polona Čeh s.p. Kranjska cesta 4, 4240 Radovljica	
investitor:	OBČINA JESENICE Cesta železarjev 6, 4270 Jesenice	vodja projekta:	Polona Čeh, univ.dipl.inž.arh.
objekt:	ENERGETSKA SANACIJA VRTCA JULKE PIBERNIK	sodelavec:	Marko Kogovšek, dipl.inž.les.
št. projekta:	52/2020	datum:	maj 2020
načrt:	1. ARHITEKTURA	merilo:	M 1:100
faza:	IZP	št. lista:	A.01.5




		 ING-ARH, Polona Čeh s.p. Kranjska cesta 4, 4240 Radovljica			
investitor:	OBČINA JESENICE Cesta železarjev 6, 4270 Jesenice	vodja projekta:	Polona Čeh, univ.dipl.inž.arh.		
objekt:	ENERGETSKA SANACIJA VRTCA JULKE PIBERNIK	sodelavec:	Marko Kogovšek, dipl.inž.les.		
št. projekta:	52/2020	datum:	maj 2020		
načrt:	1. ARHITEKTURA	merilo:	M 1:100		
faza:	IZP	št. lista:	A.02.1		

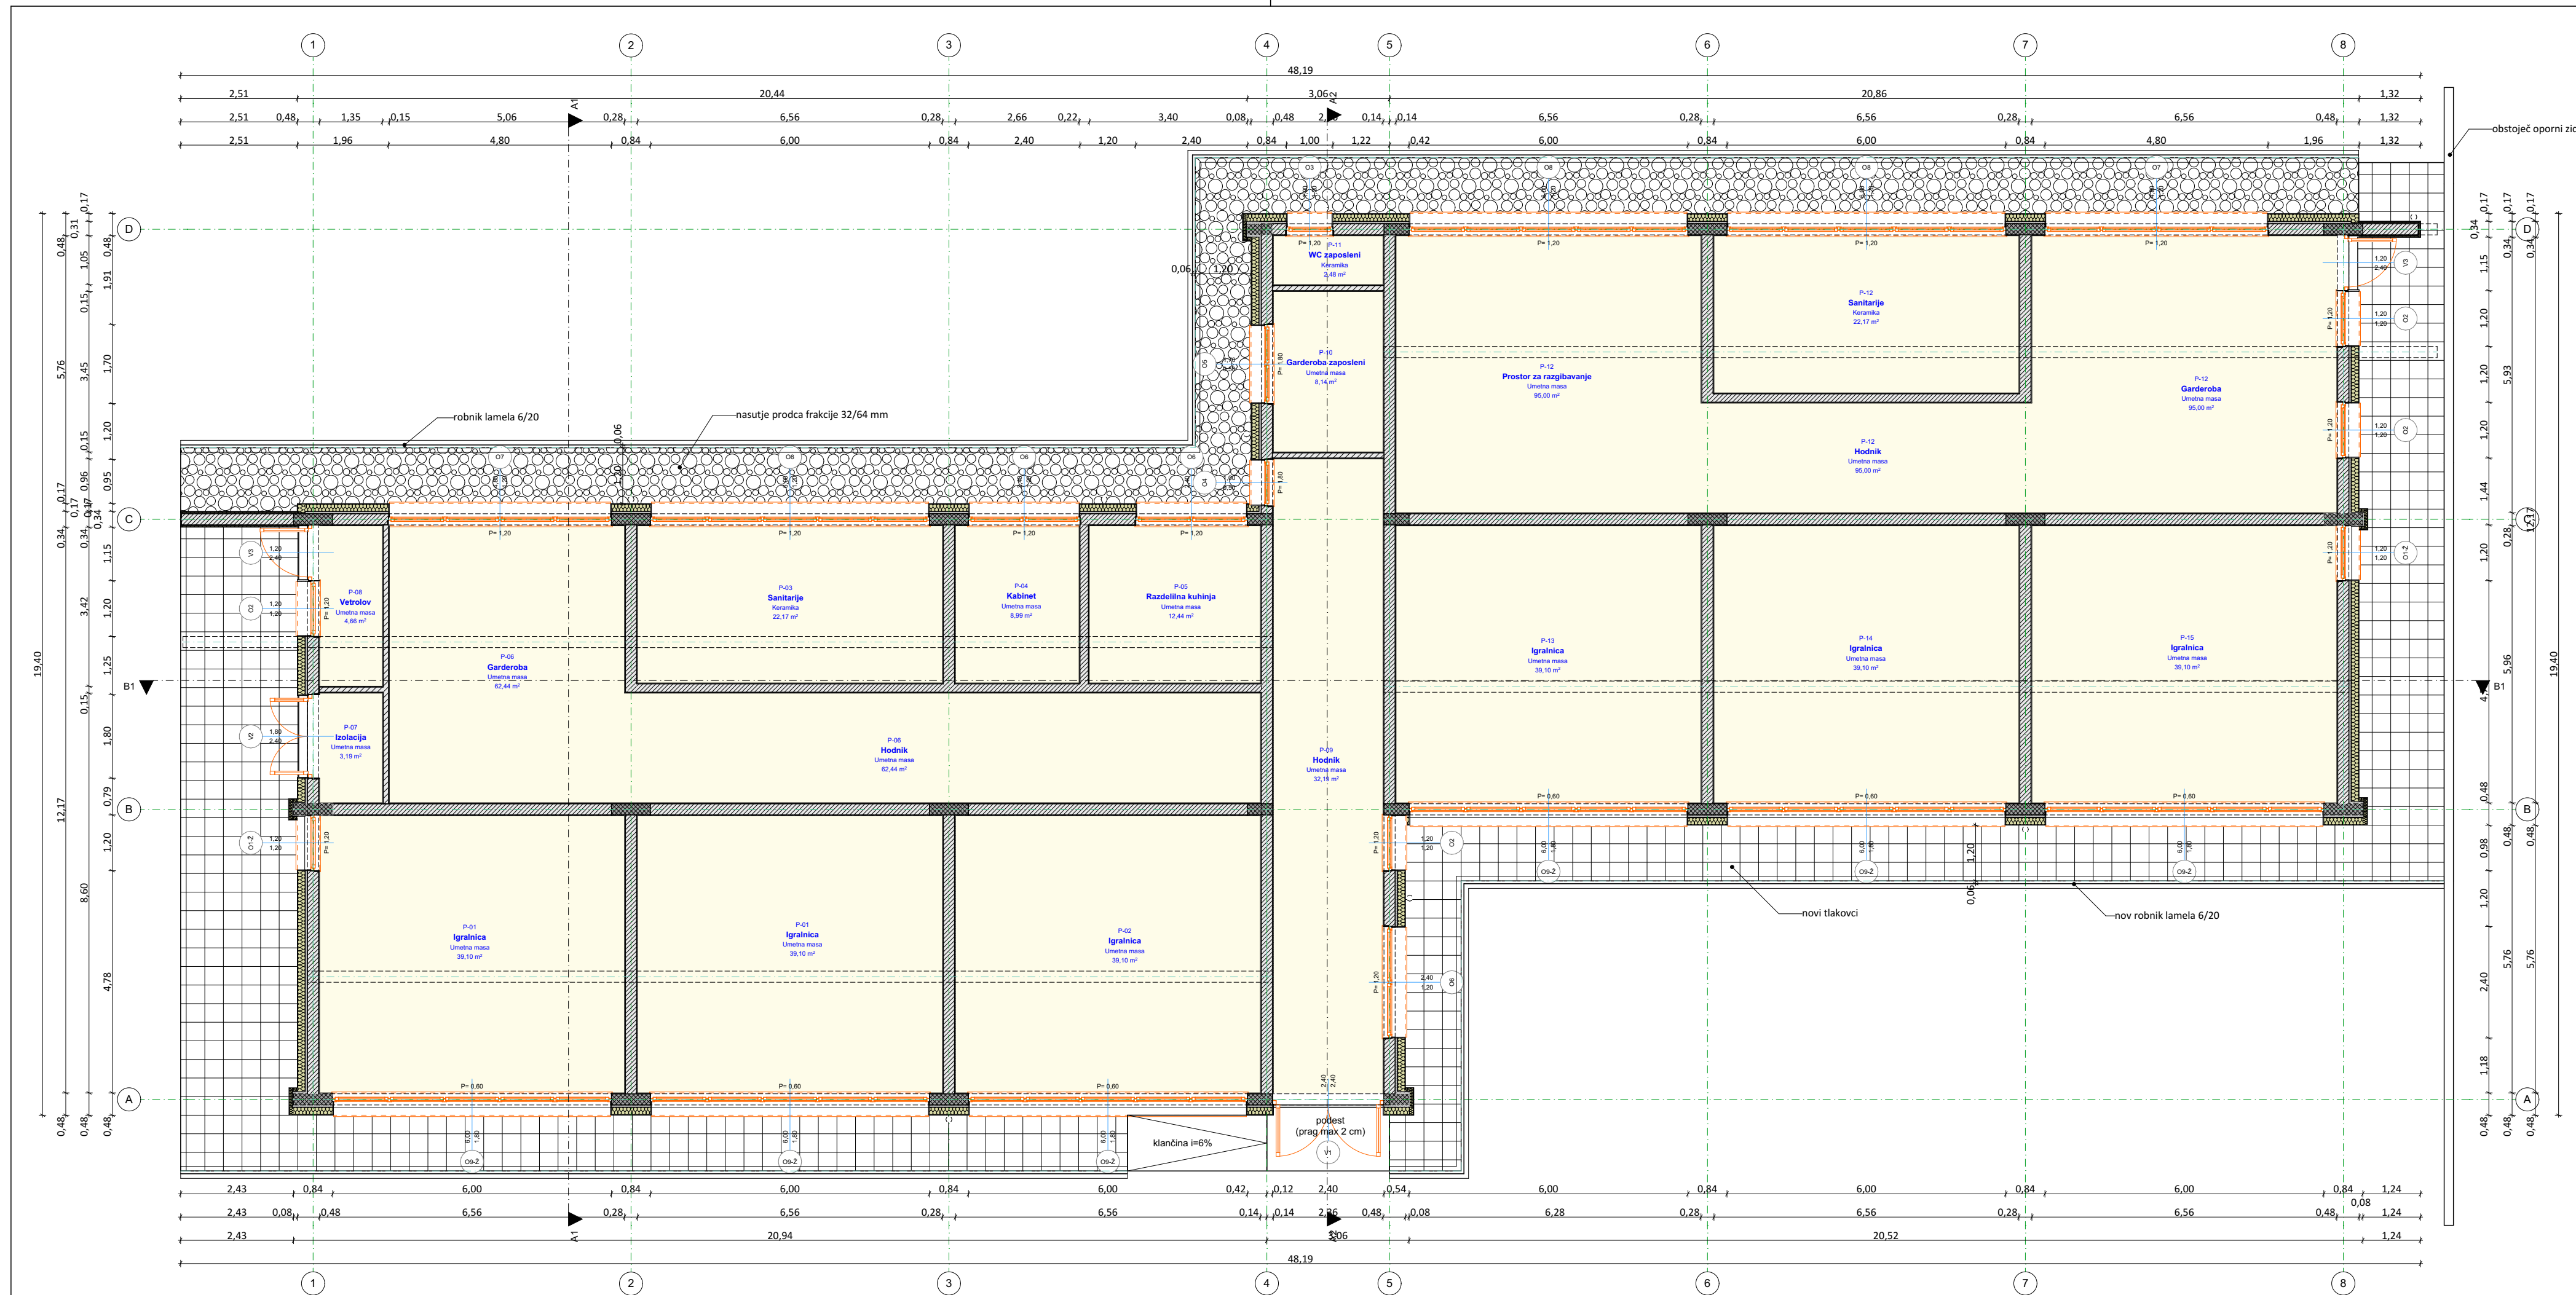




Pritliče (novo)

investitor:	OBČINA JESENICE Cesta železarjev 6, 4270 Jesenice	vodja projekta:	ING-ARH, Polona Čeh s.p. Kranjska cesta 4, 4240 Radovljica
objekt:	ENERGETSKA SANACIJA VRTCA JULKE PIBERNIK	sodelavec:	Marko Kogovšek, dipl.inž.les.
št. projekta:	52/2020	datum:	maj 2020
načrt:	1. ARHITEKTURA	merilo:	M 1:100
faza:	IZP	št. lista:	A.02.2

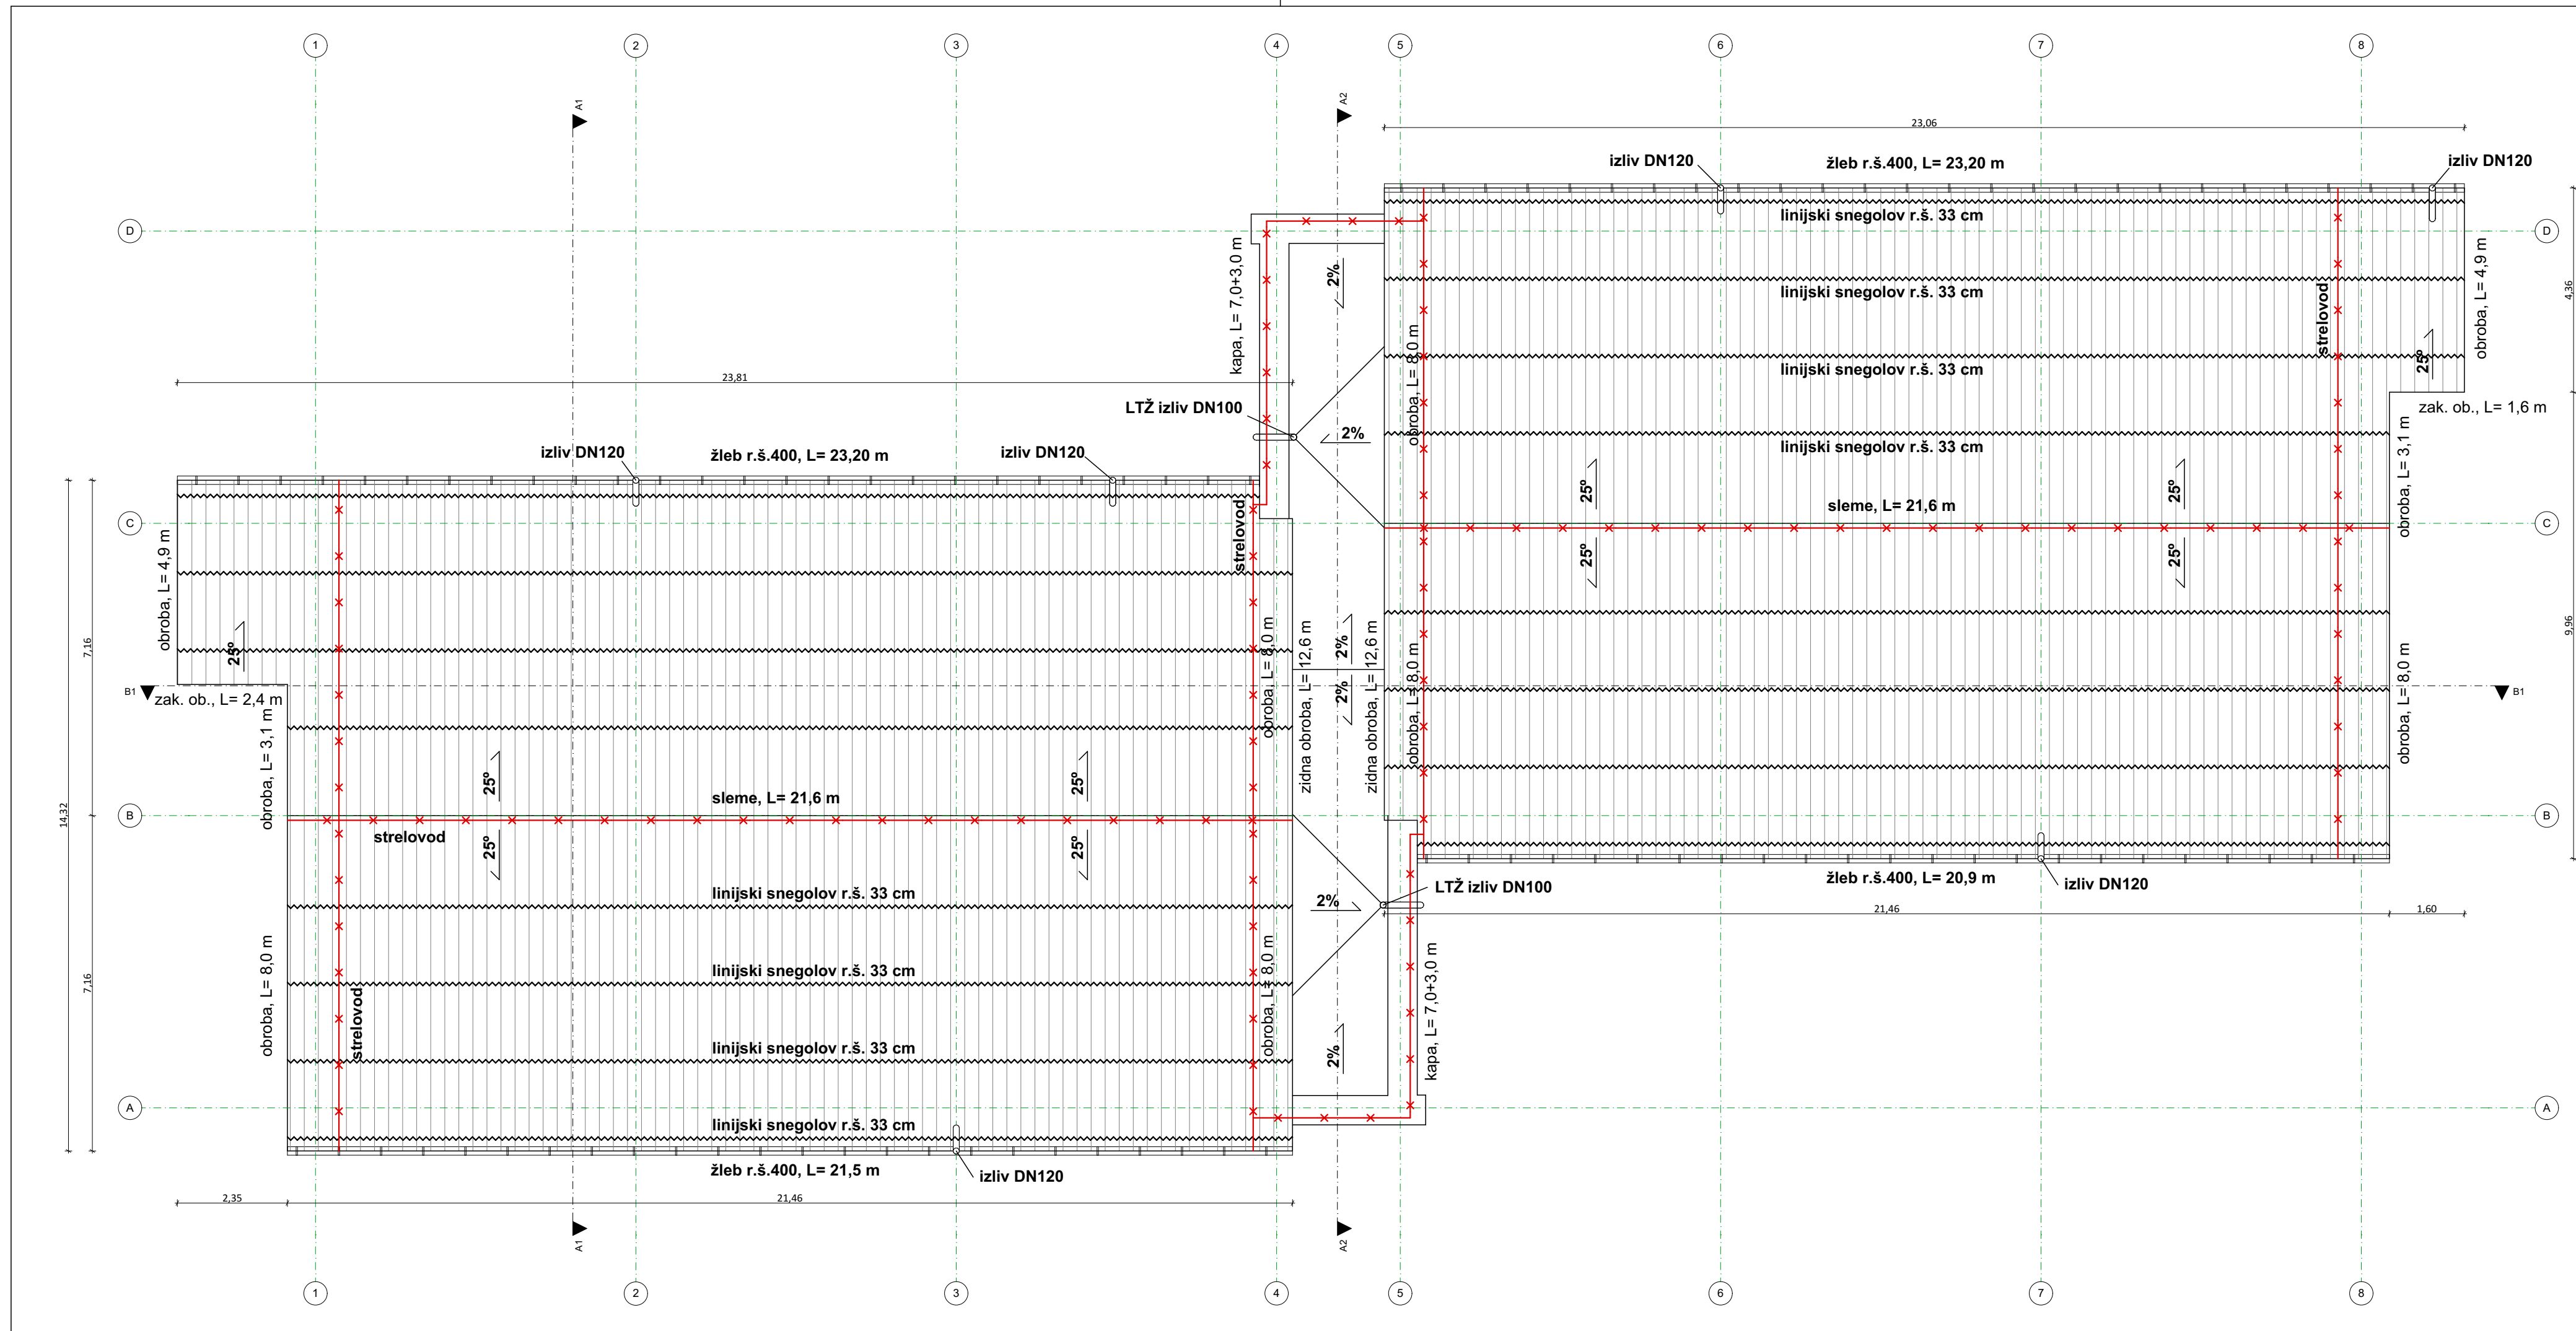

Streha (novo)

		INGARH ING-ARH, Polona Čeh s.p. Kranjska cesta 4, 4240 Radovljica	
investitor:	OBČINA JESENICE Cesta železarjev 6, 4270 Jesenice	vodja projekta:	Polona Čeh, univ.dipl.inž.arh.
objekt:	ENERGETSKA SANACIJA VRTCA JULKE PIBERNIK	sodelavec:	Marko Kogovšek, dipl.inž.les.
št. projekta:	52/2020	datum:	maj 2020
načrt:	1. ARHITEKTURA	merilo:	M 1:100
faza:	IZP	št. lista:	A.02.3

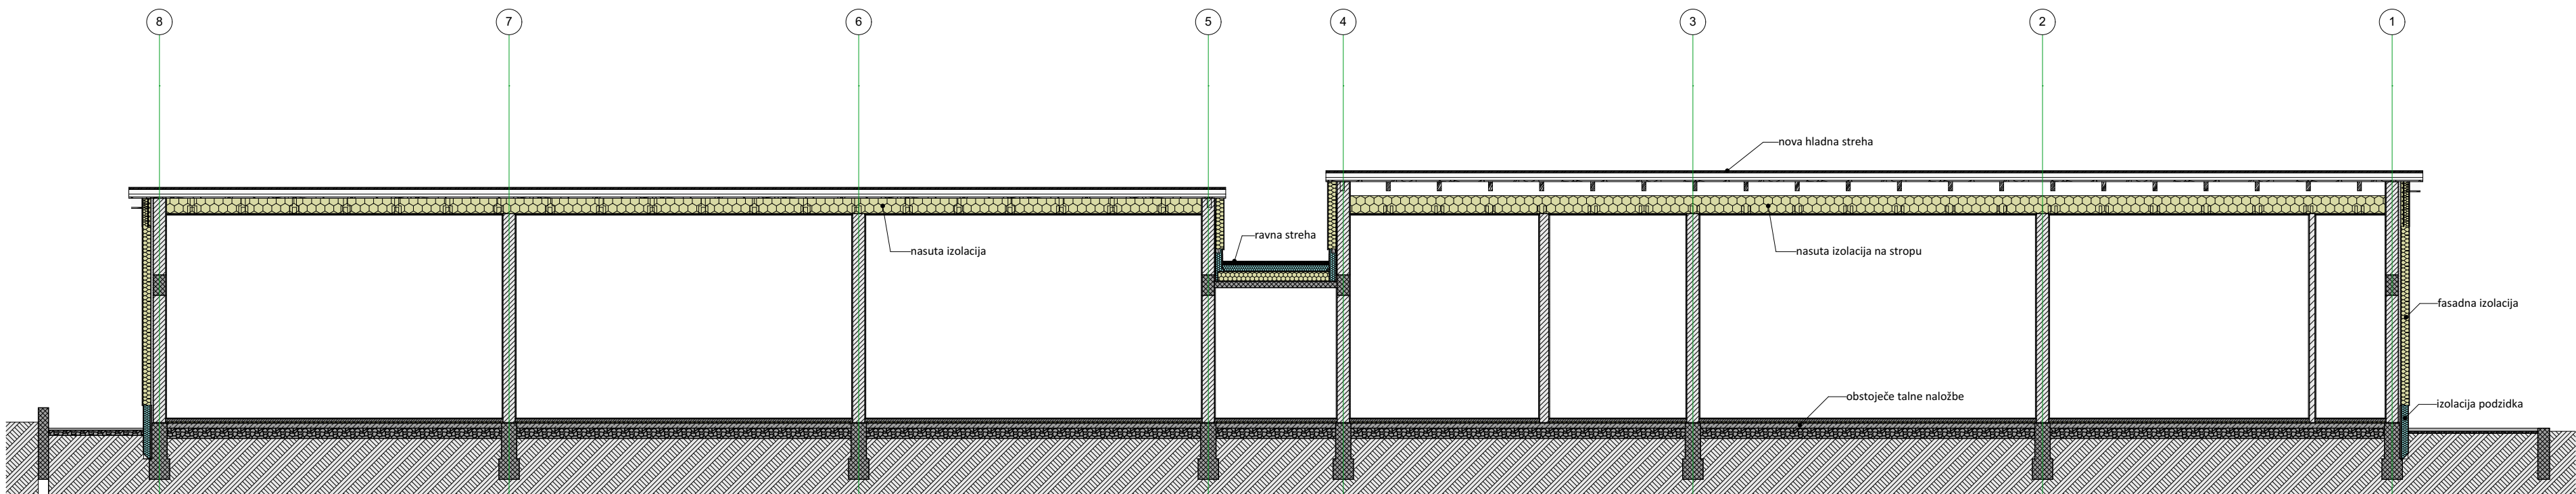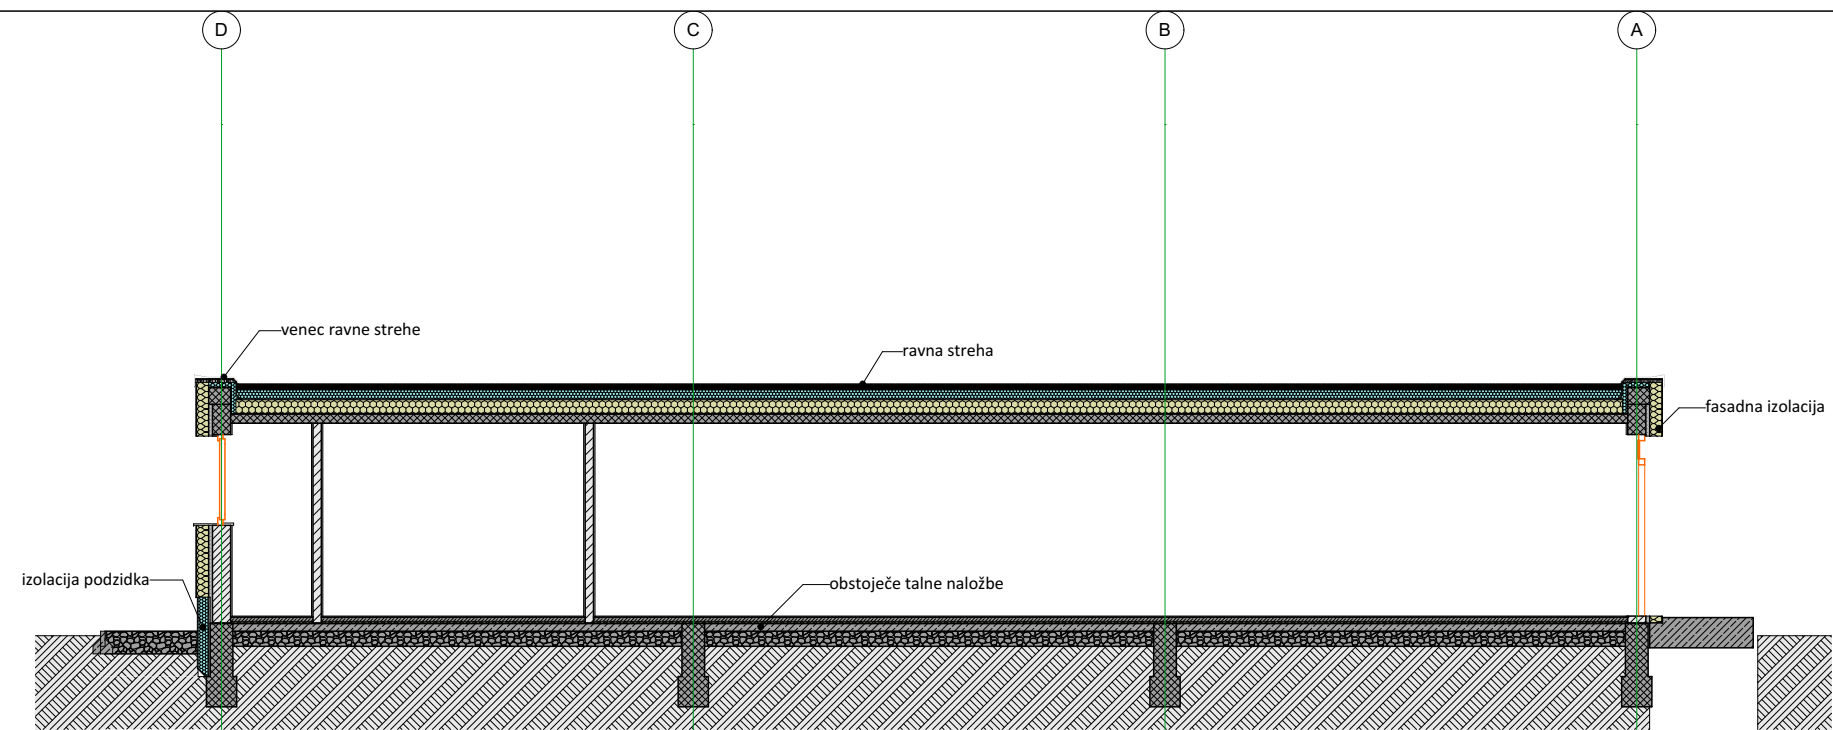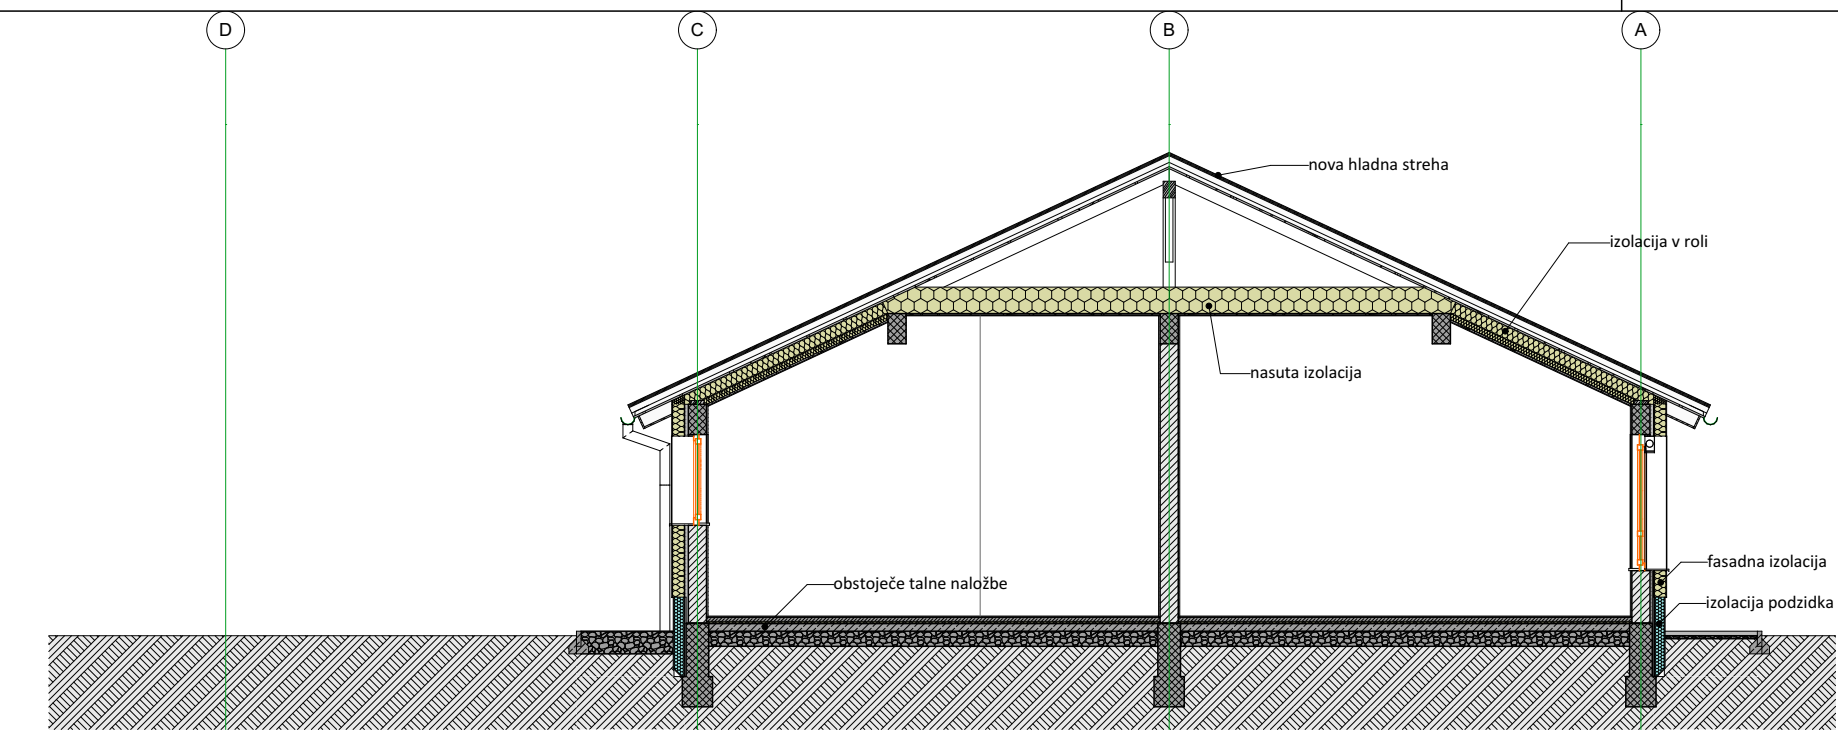





Prerezi (novo)

investitor:	OBČINA JESENICE Cesta železarjev 6, 4270 Jesenice	vodja projekta:	Polona Čeh, univ.dipl.inž.arh.
objekt:	ENERGETSKA SANACIJA VRTCA JULKE PIBERNIK	sodelavec:	Marko Kogovšek, dipl.inž.les.
št. projekta:	52/2020	datum:	maj 2020
načrt:	1. ARHITEKTURA	merilo:	M 1:100
faza:	IZP	št. lista:	A.02.4




ING-ARH, Polona Čeh s.p.
Kranjska cesta 4,
4240 Radovljica



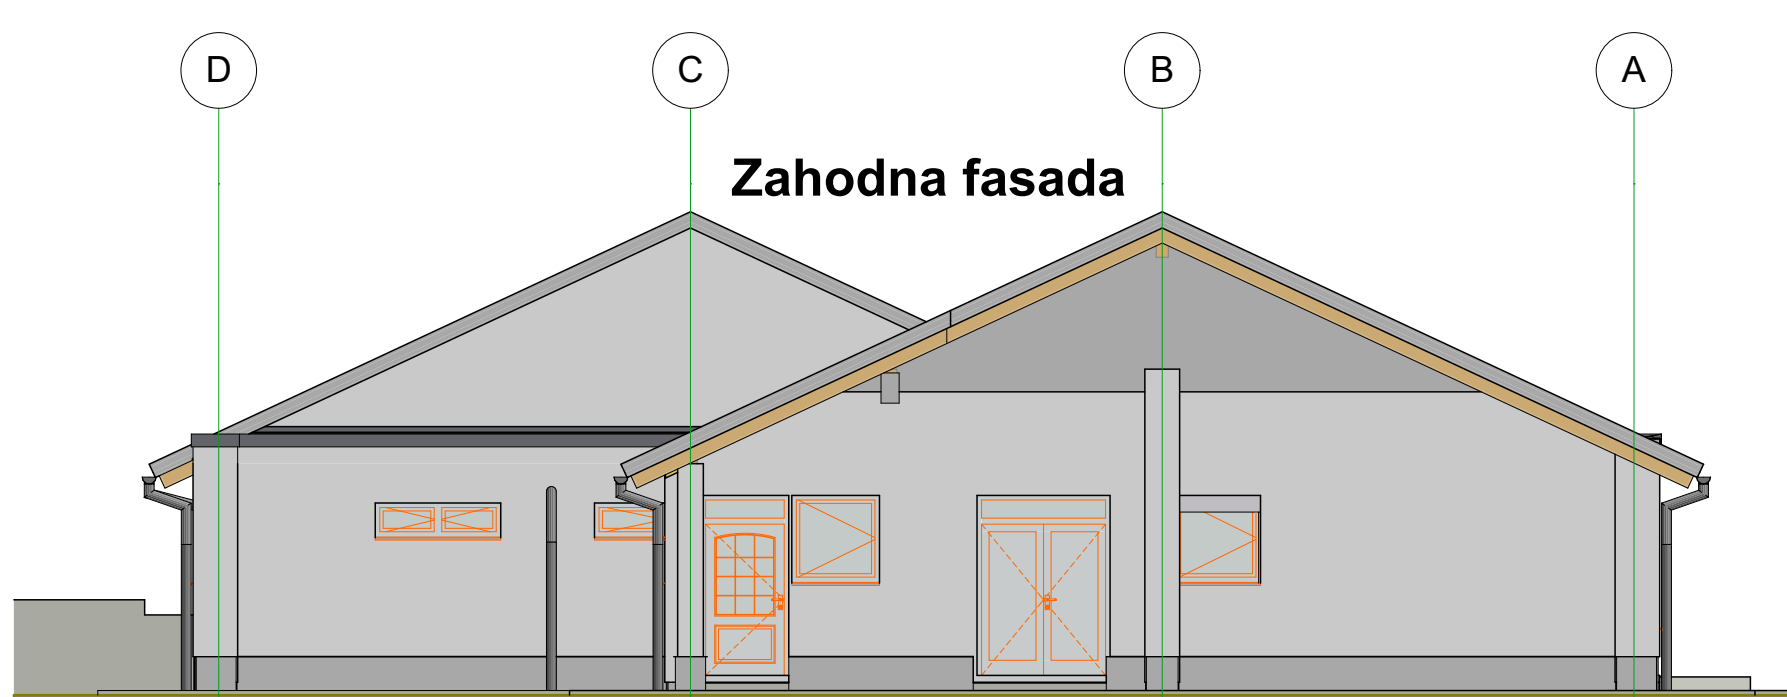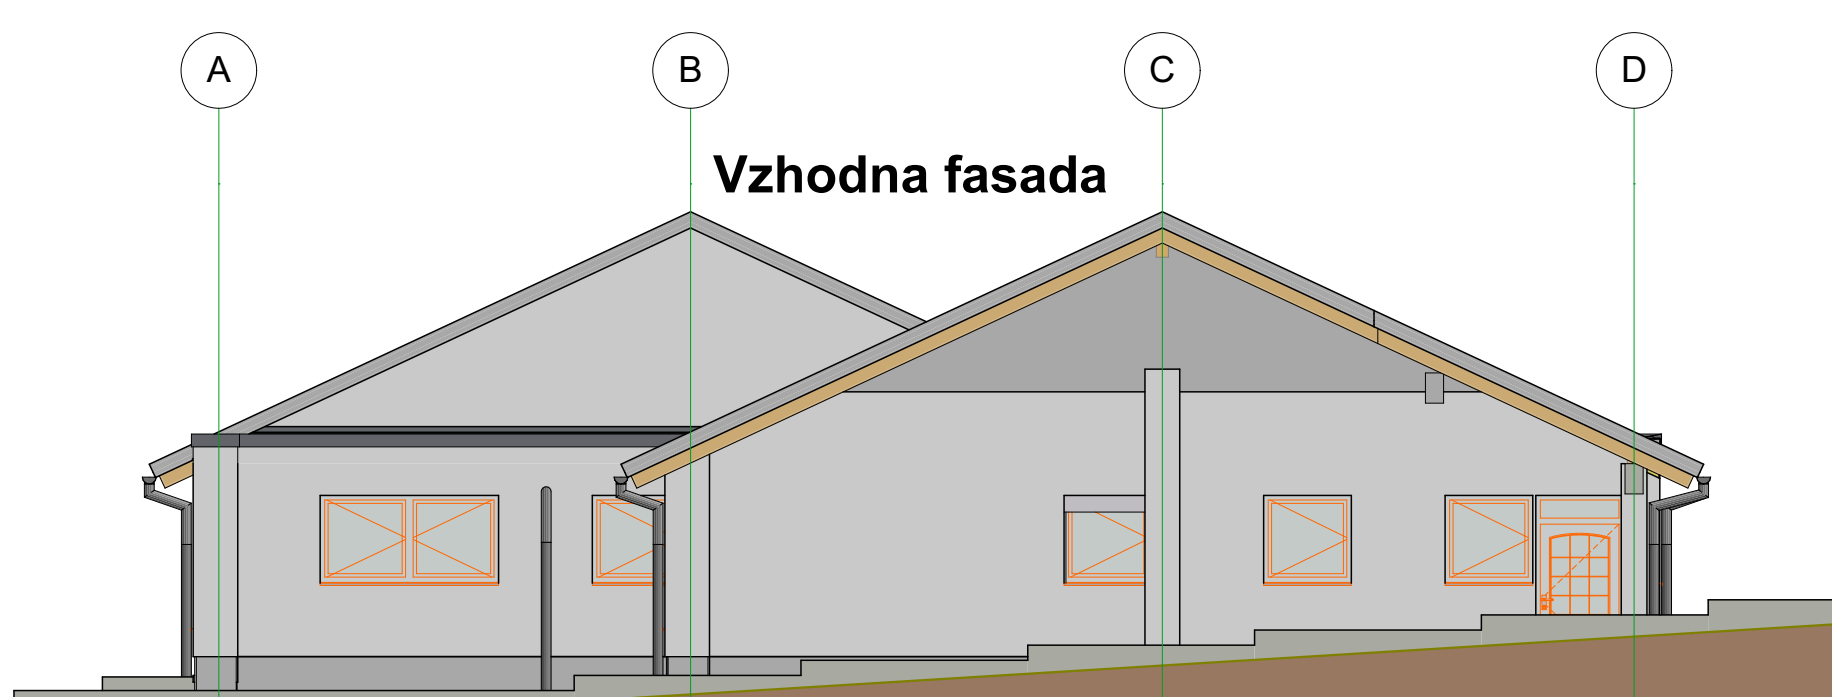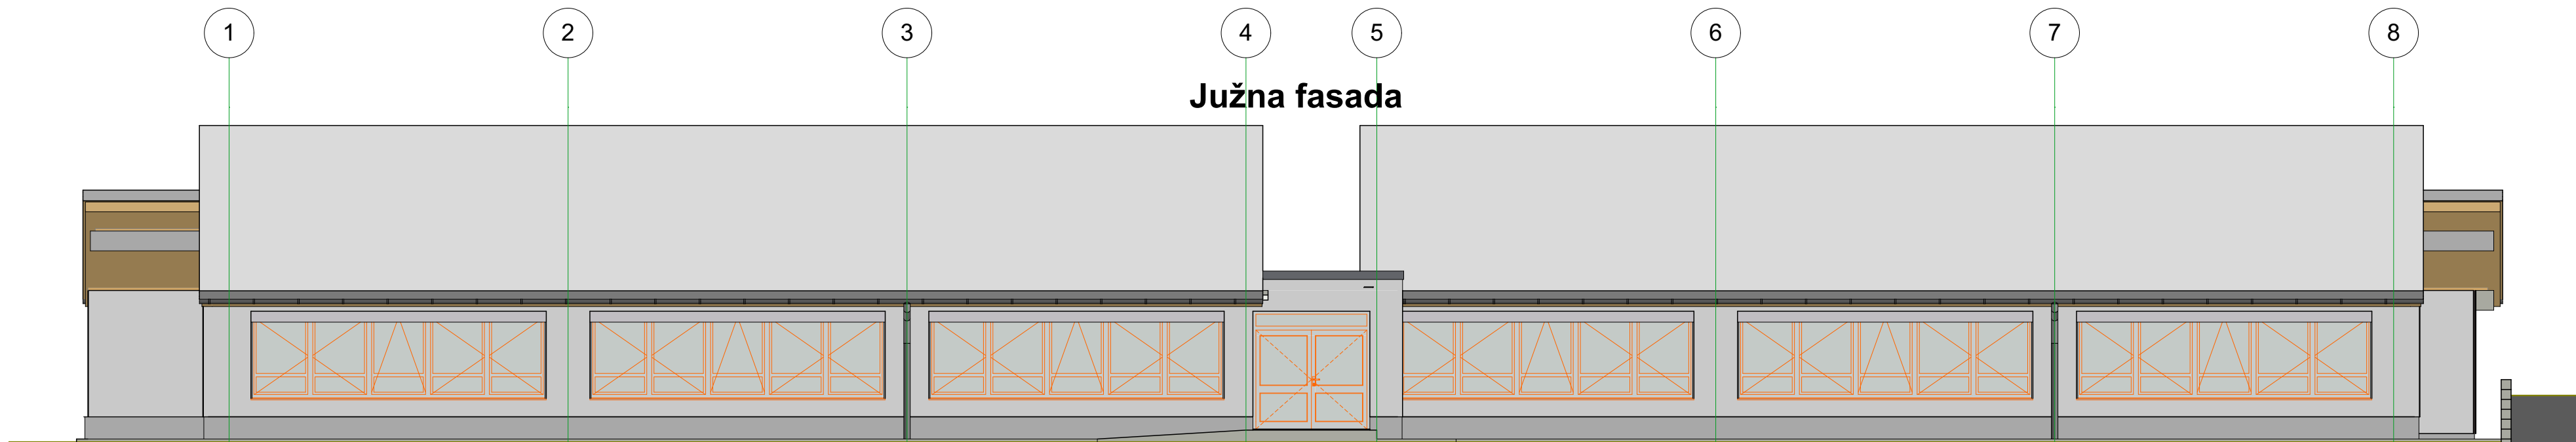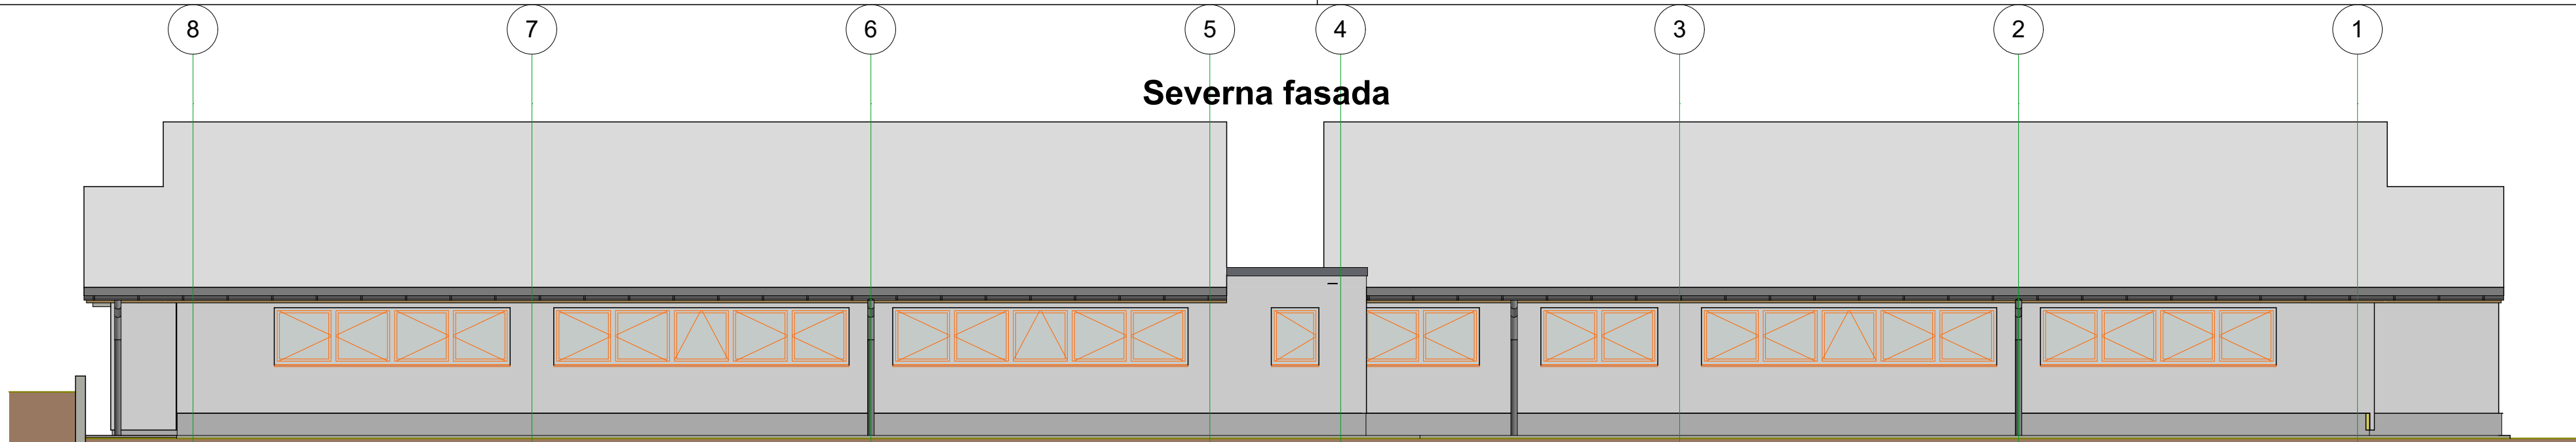


Fasade (novo)

investitor:		vodja projekta:	
OBČINA JESENICE Cesta železarjev 6, 4270 Jesenice		ING-ARH, Polona Čeh s.p. Kranjska cesta 4, 4240 Radovljica	
objekt:		sodelavec:	
ENERGETSKA SANACIJA VRTCA JULKE PIBERNIK		Marko Kogovšek, dipl.inž.les.	
št. projekta:		datum:	
52/2020		maj 2020	
načrt:		merilo:	
1. ARHITEKTURA		M 1:100	
faza:		št. lista:	
IZP		A.02.5	

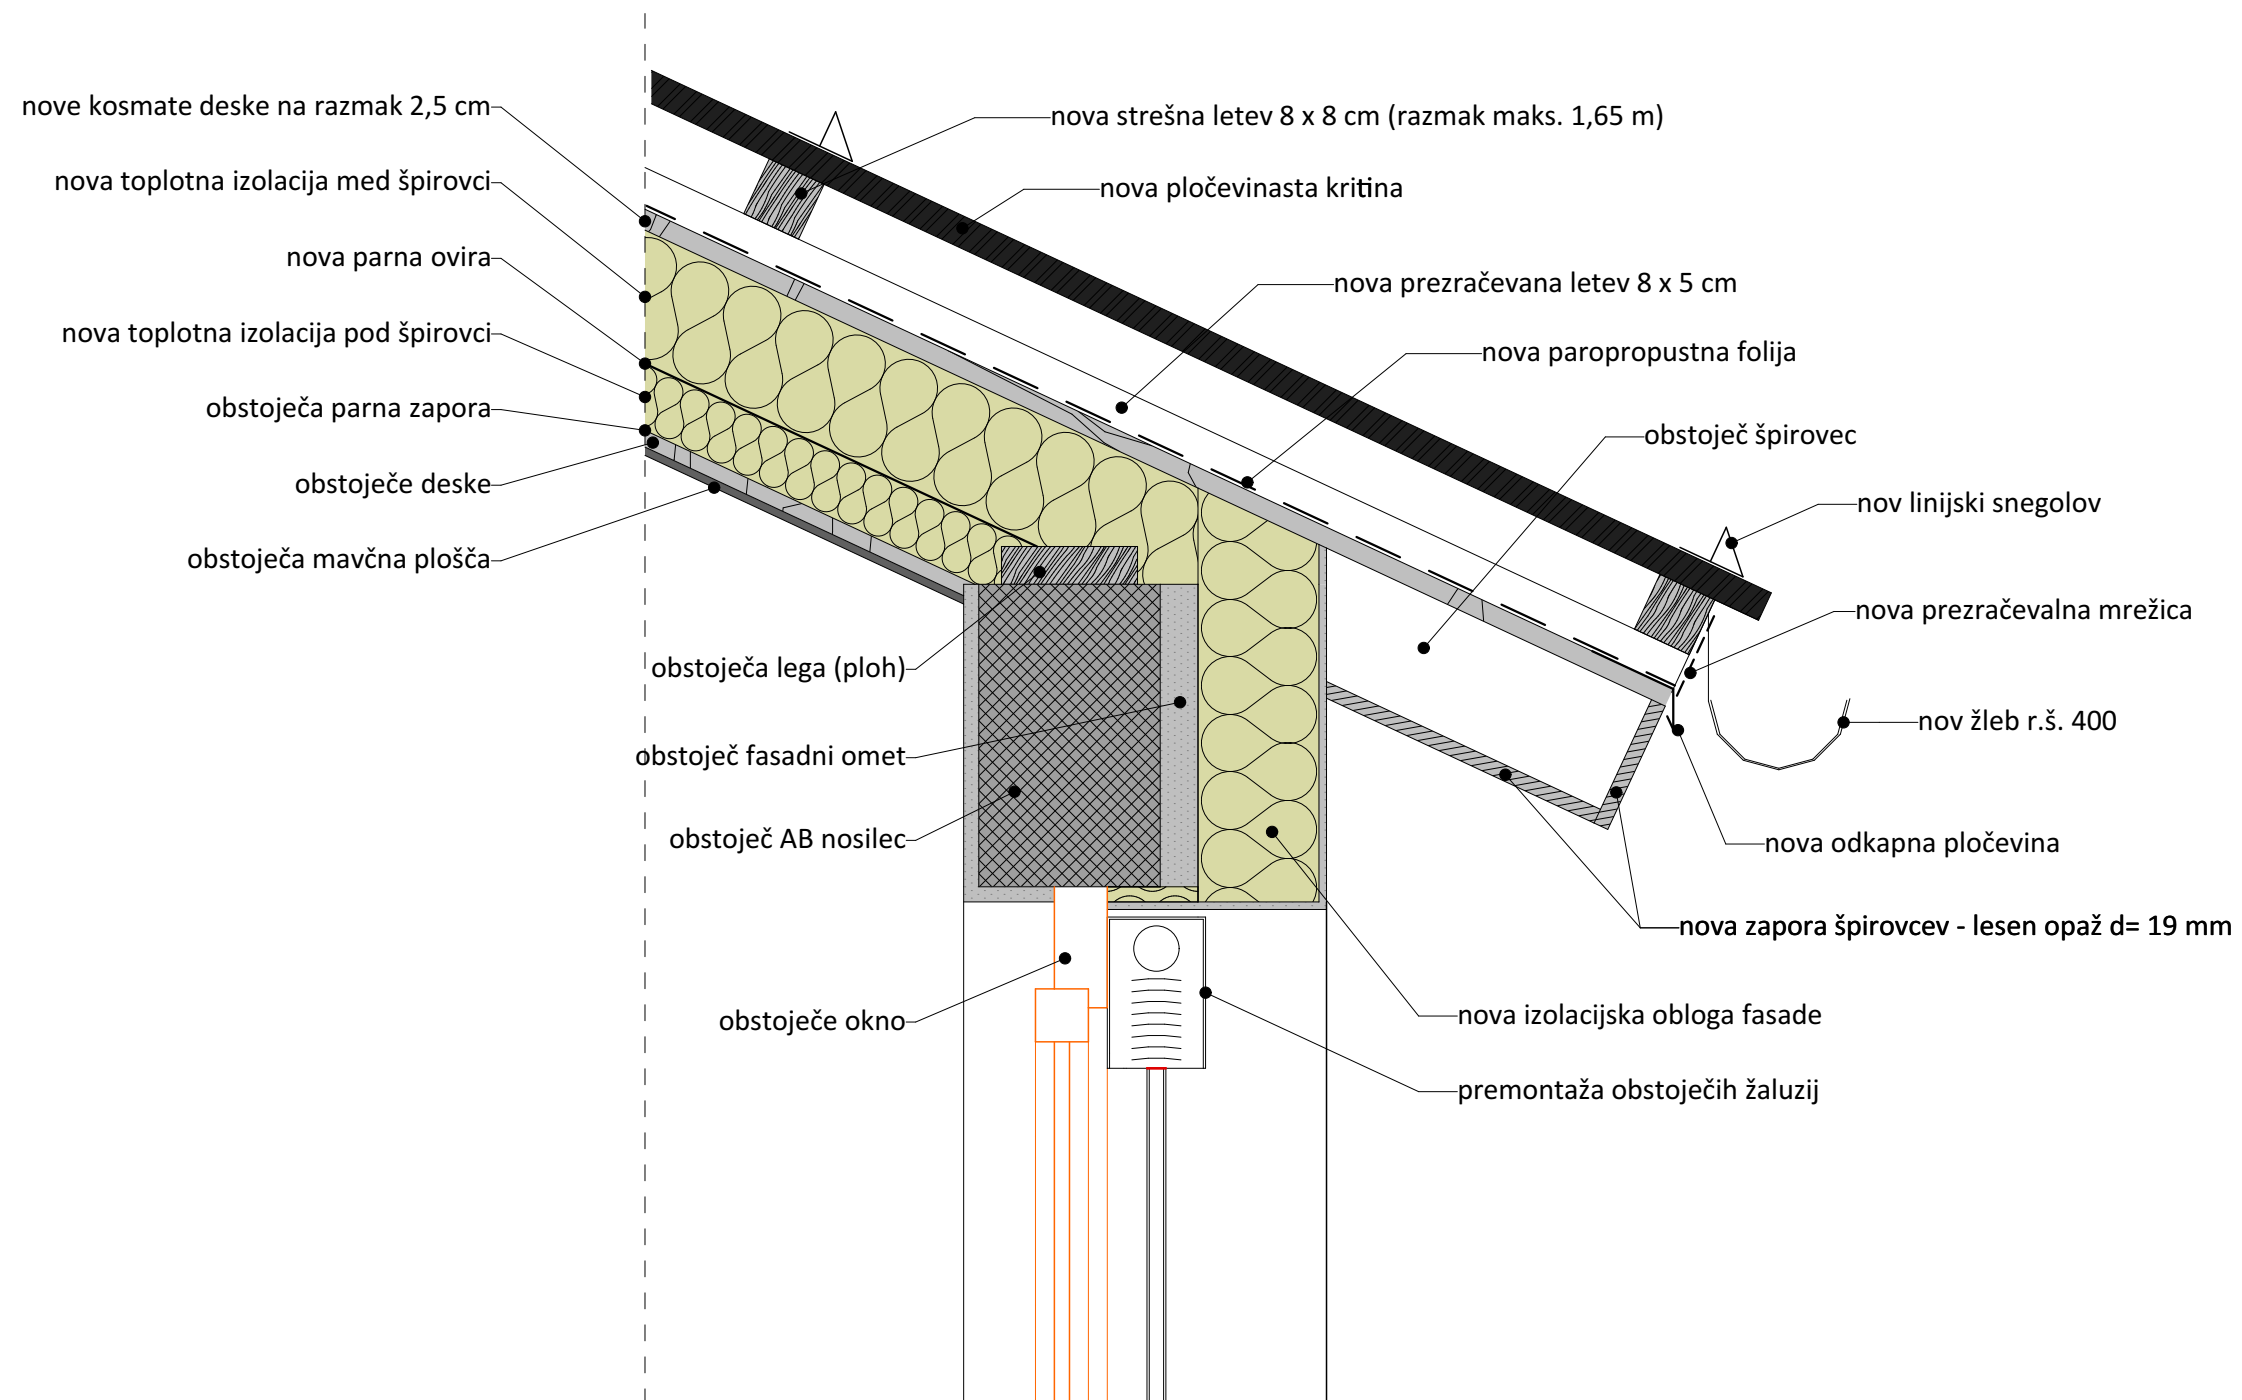


D-1 Detajl kapi poševne strehe

ING ARH ING-ARH, Polona Čeh s.p. Kranjska cesta 4, 4240 Radovljica			
investitor:	OBČINA JESENICE Cesta železarjev 6, 4270 Jesenice	vodja projekta:	Polona Čeh, univ.dipl.inž.arh.
objekt:	ENERGETSKA SANACIJA VRTCA JULKE PIBERNIK	sodelavec:	Marko Kogovšek, dipl.inž.les.
št. projekta:	52/2020	datum:	maj 2020
načrt:	1. ARHITEKTURA	merilo:	M 1:10
faza:	IZP	št. lista:	A.02.6

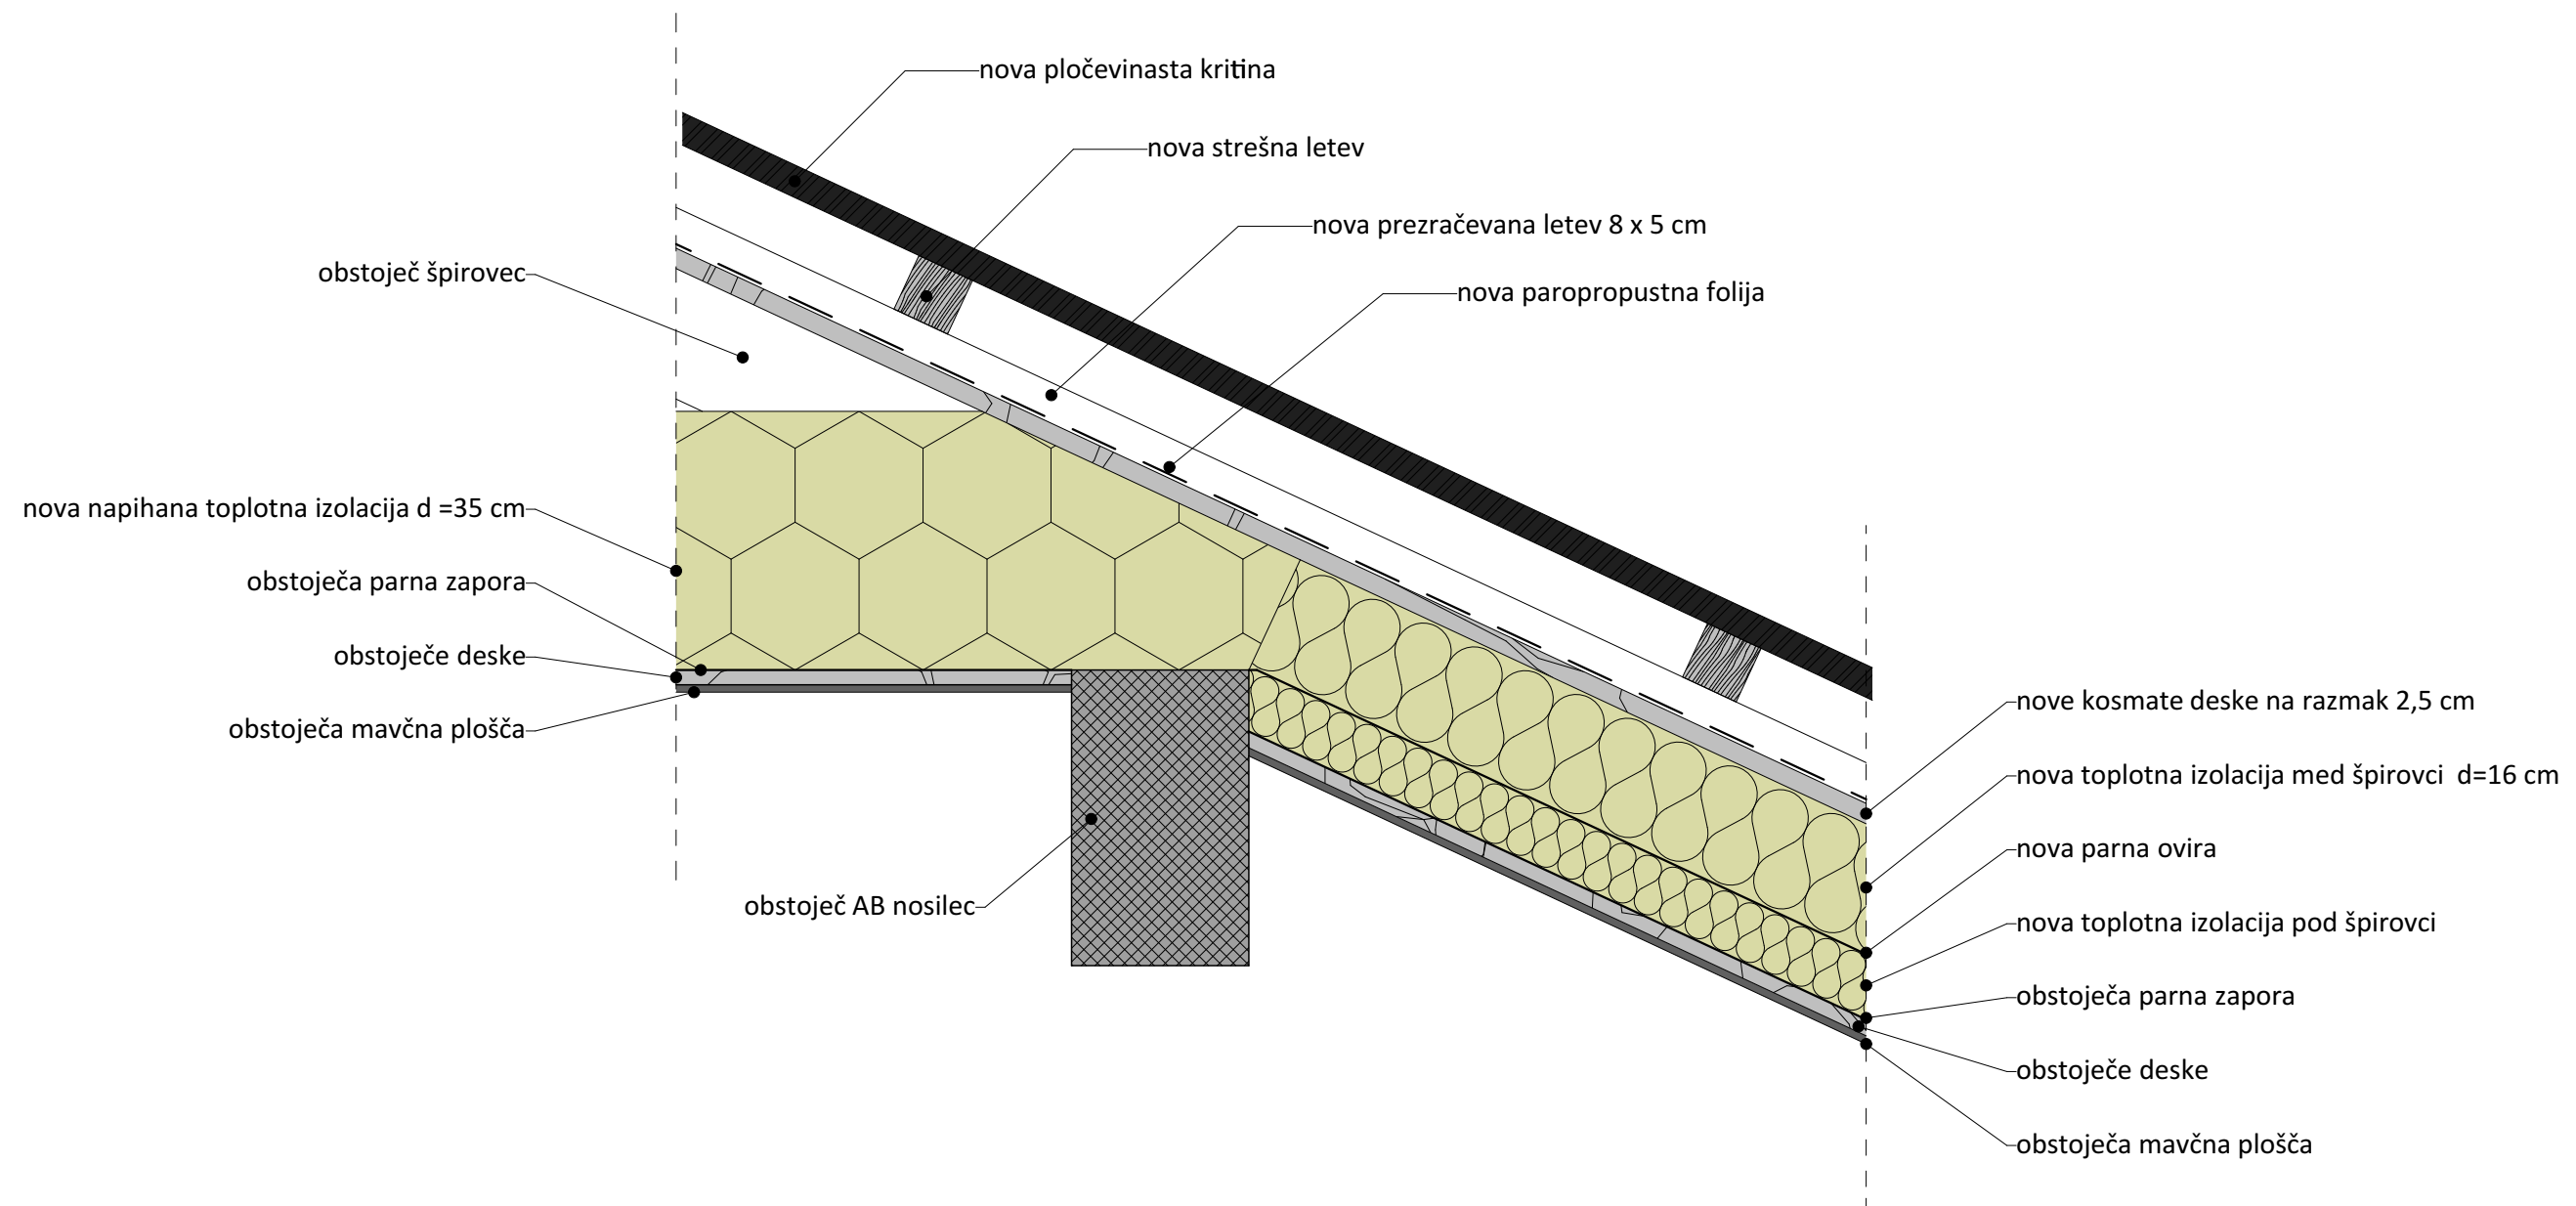


D-2 Detajl stika poševne strehe in stropa

ING ARH ING-ARH, Polona Čeh s.p. Kranjska cesta 4, 4240 Radovljica 			
investitor:	OBČINA JESENICE Cesta železarjev 6, 4270 Jesenice	vodja projekta:	Polona Čeh, univ.dipl.inž.arh.
objekt:	ENERGETSKA SANACIJA VRTCA JULKE PIBERNIK	sodelavec:	Marko Kogovšek, dipl.inž.les.
št. projekta:	52/2020	datum:	maj 2020
načrt:	1. ARHITEKTURA	merilo:	M 1:10
faza:	IZP	št. lista:	A.02.7

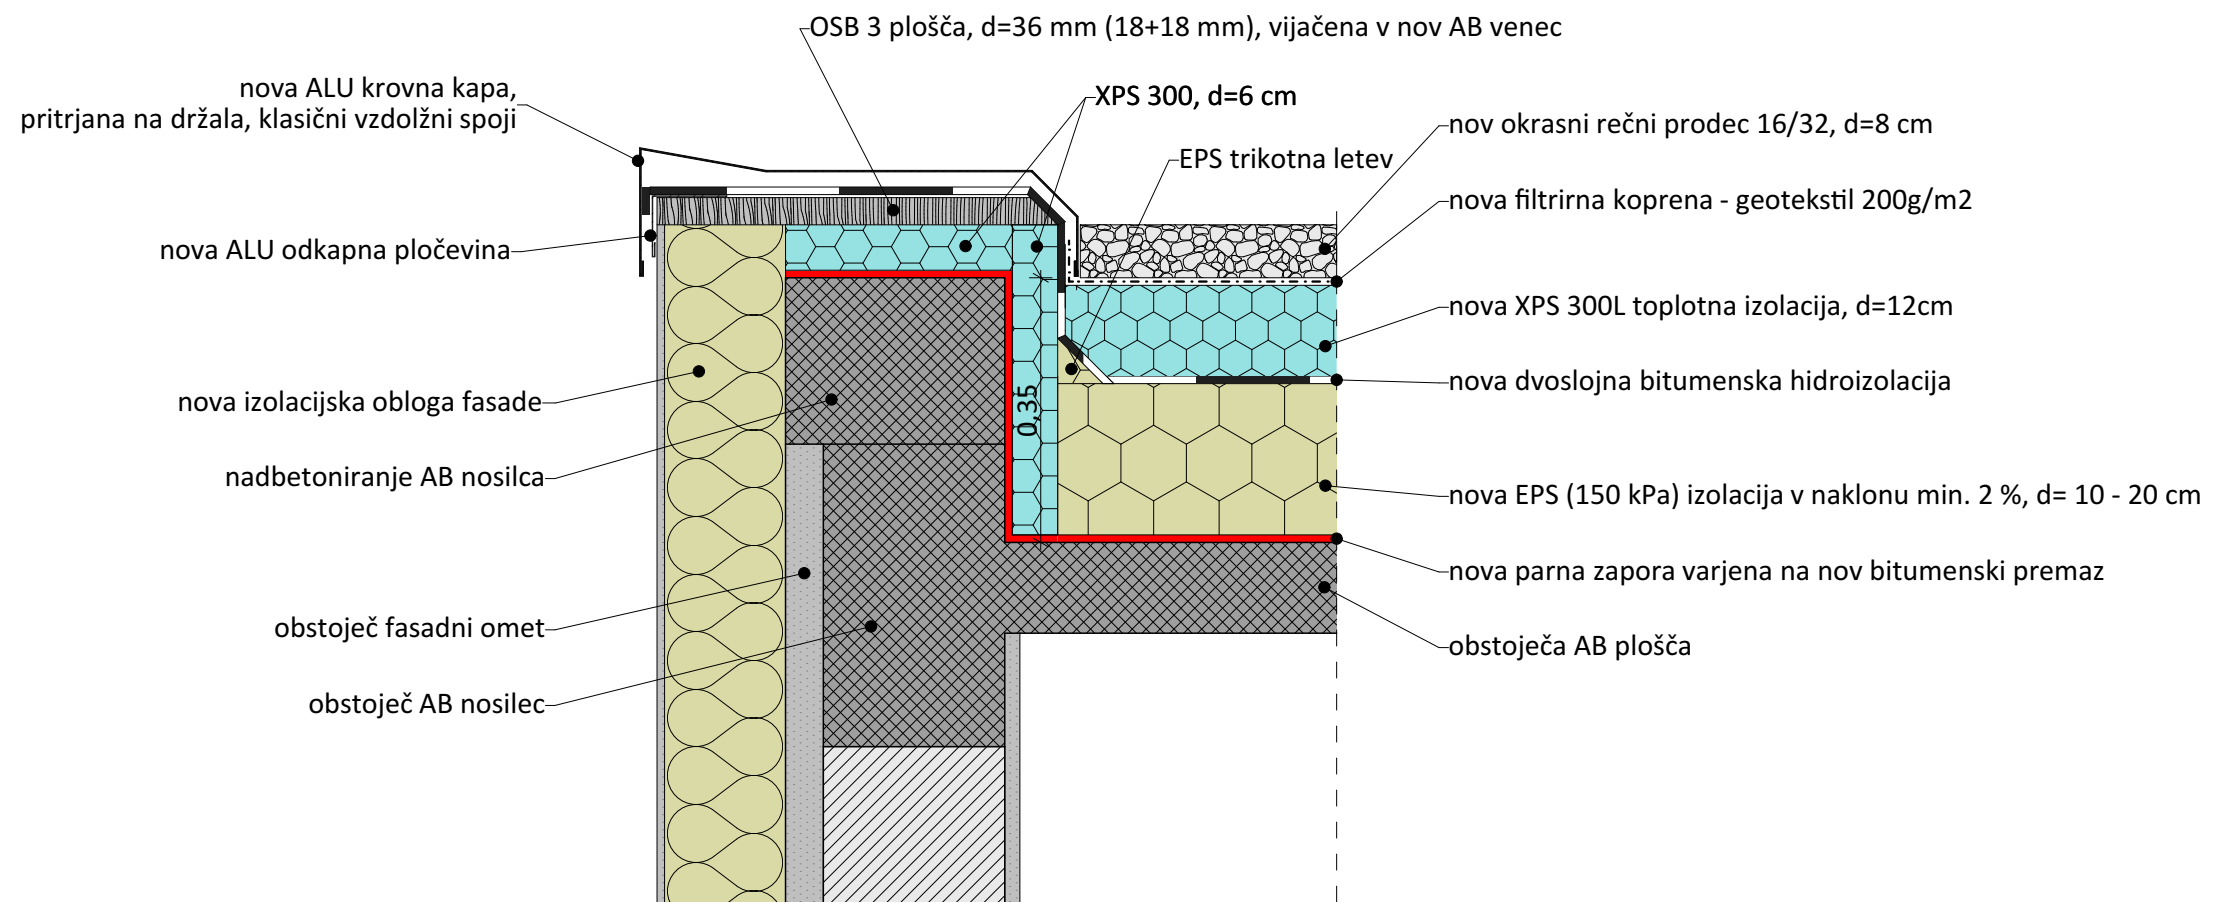


D-3 Detajl venca ravne strehe

ING ARH ING-ARH, Polona Čeh s.p. Kranjska cesta 4, 4240 Radovljica			
investitor:	OBČINA JESENICE Cesta železarjev 6, 4270 Jesenice	vodja projekta:	Polona Čeh, univ.dipl.inž.arh.
objekt:	ENERGETSKA SANACIJA VRTCA JULKE PIBERNIK	sodelavec:	Marko Kogovšek, dipl.inž.les.
št. projekta:	52/2020	datum:	maj 2020
načrt:	1. ARHITEKTURA	merilo:	M 1:10
faza:	IZP	št. lista:	A.02.8

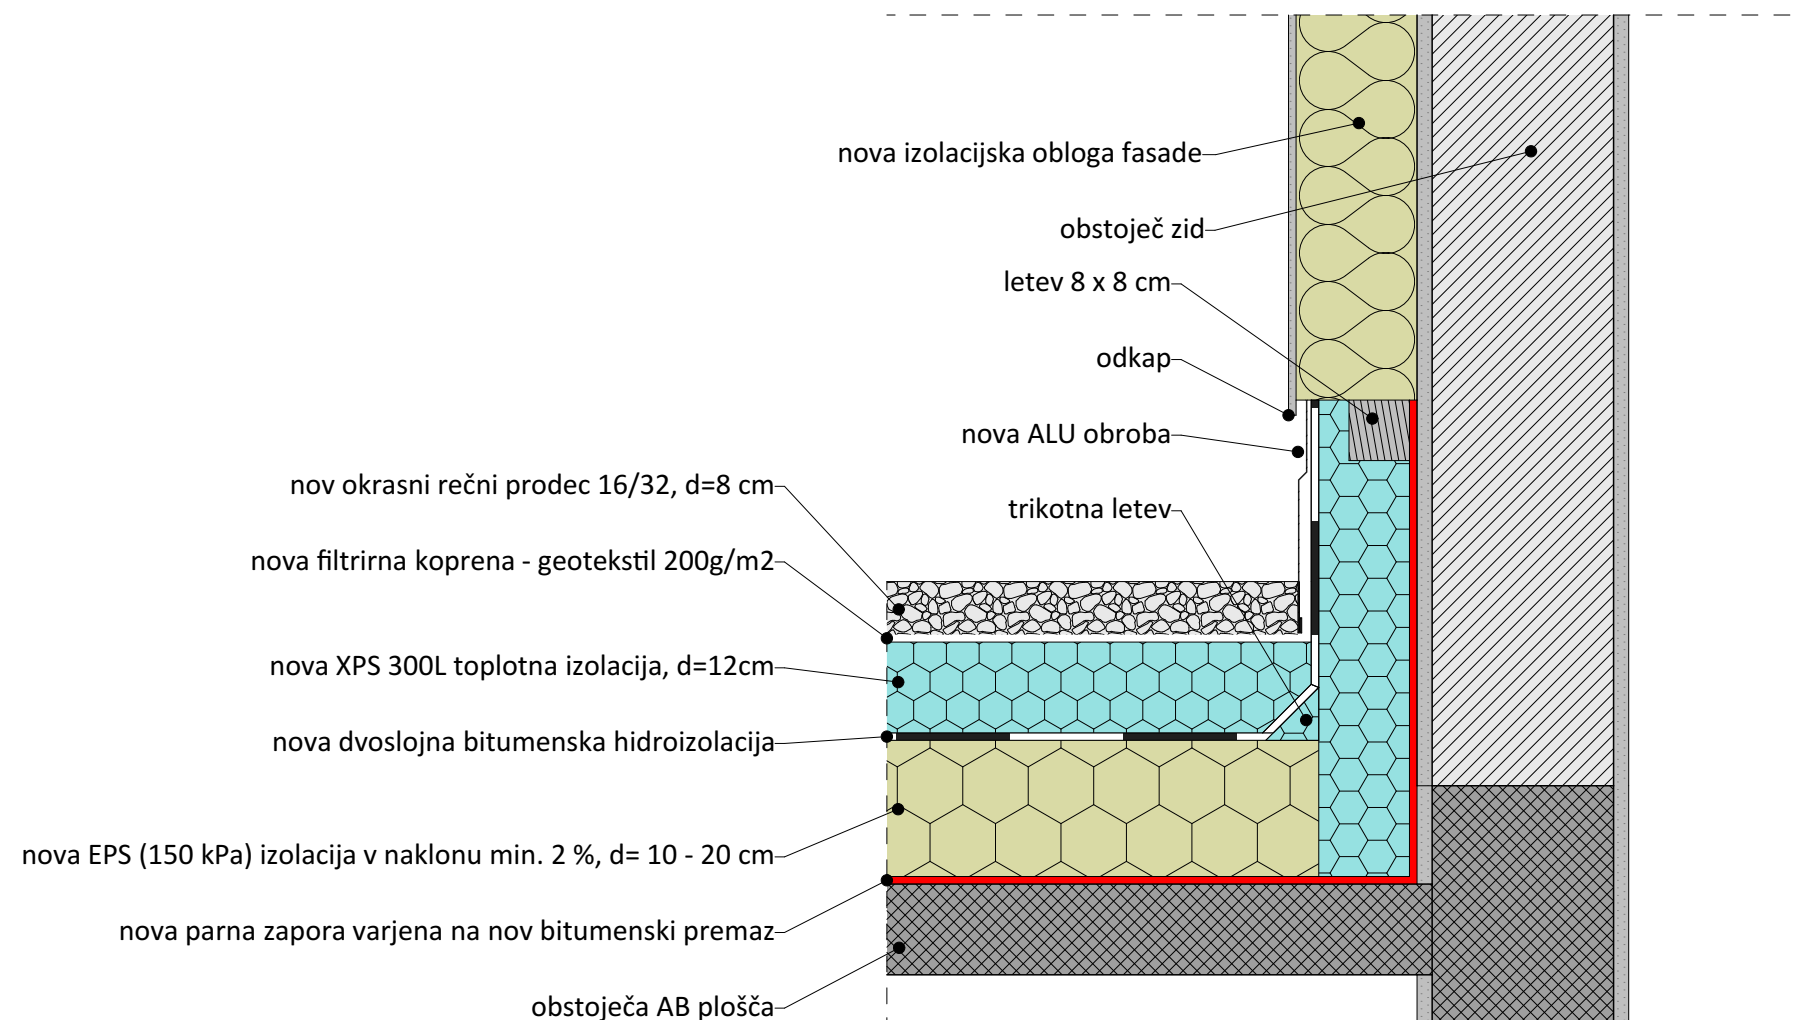


D-4 Detajl stika ravne strehe in stene

ING ARH ING-ARH, Polona Čeh s.p. Kranjska cesta 4, 4240 Radovljica			
investitor:	OBČINA JESENICE Cesta železarjev 6, 4270 Jesenice	vodja projekta:	Polona Čeh, univ.dipl.inž.arh.
objekt:	ENERGETSKA SANACIJA VRTCA JULKE PIBERNIK	sodelavec:	Marko Kogovšek, dipl.inž.les.
št. projekta:	52/2020	datum:	maj 2020
načrt:	1. ARHITEKTURA	merilo:	M 1:10
faza:	IZP	št. lista:	A.02.9

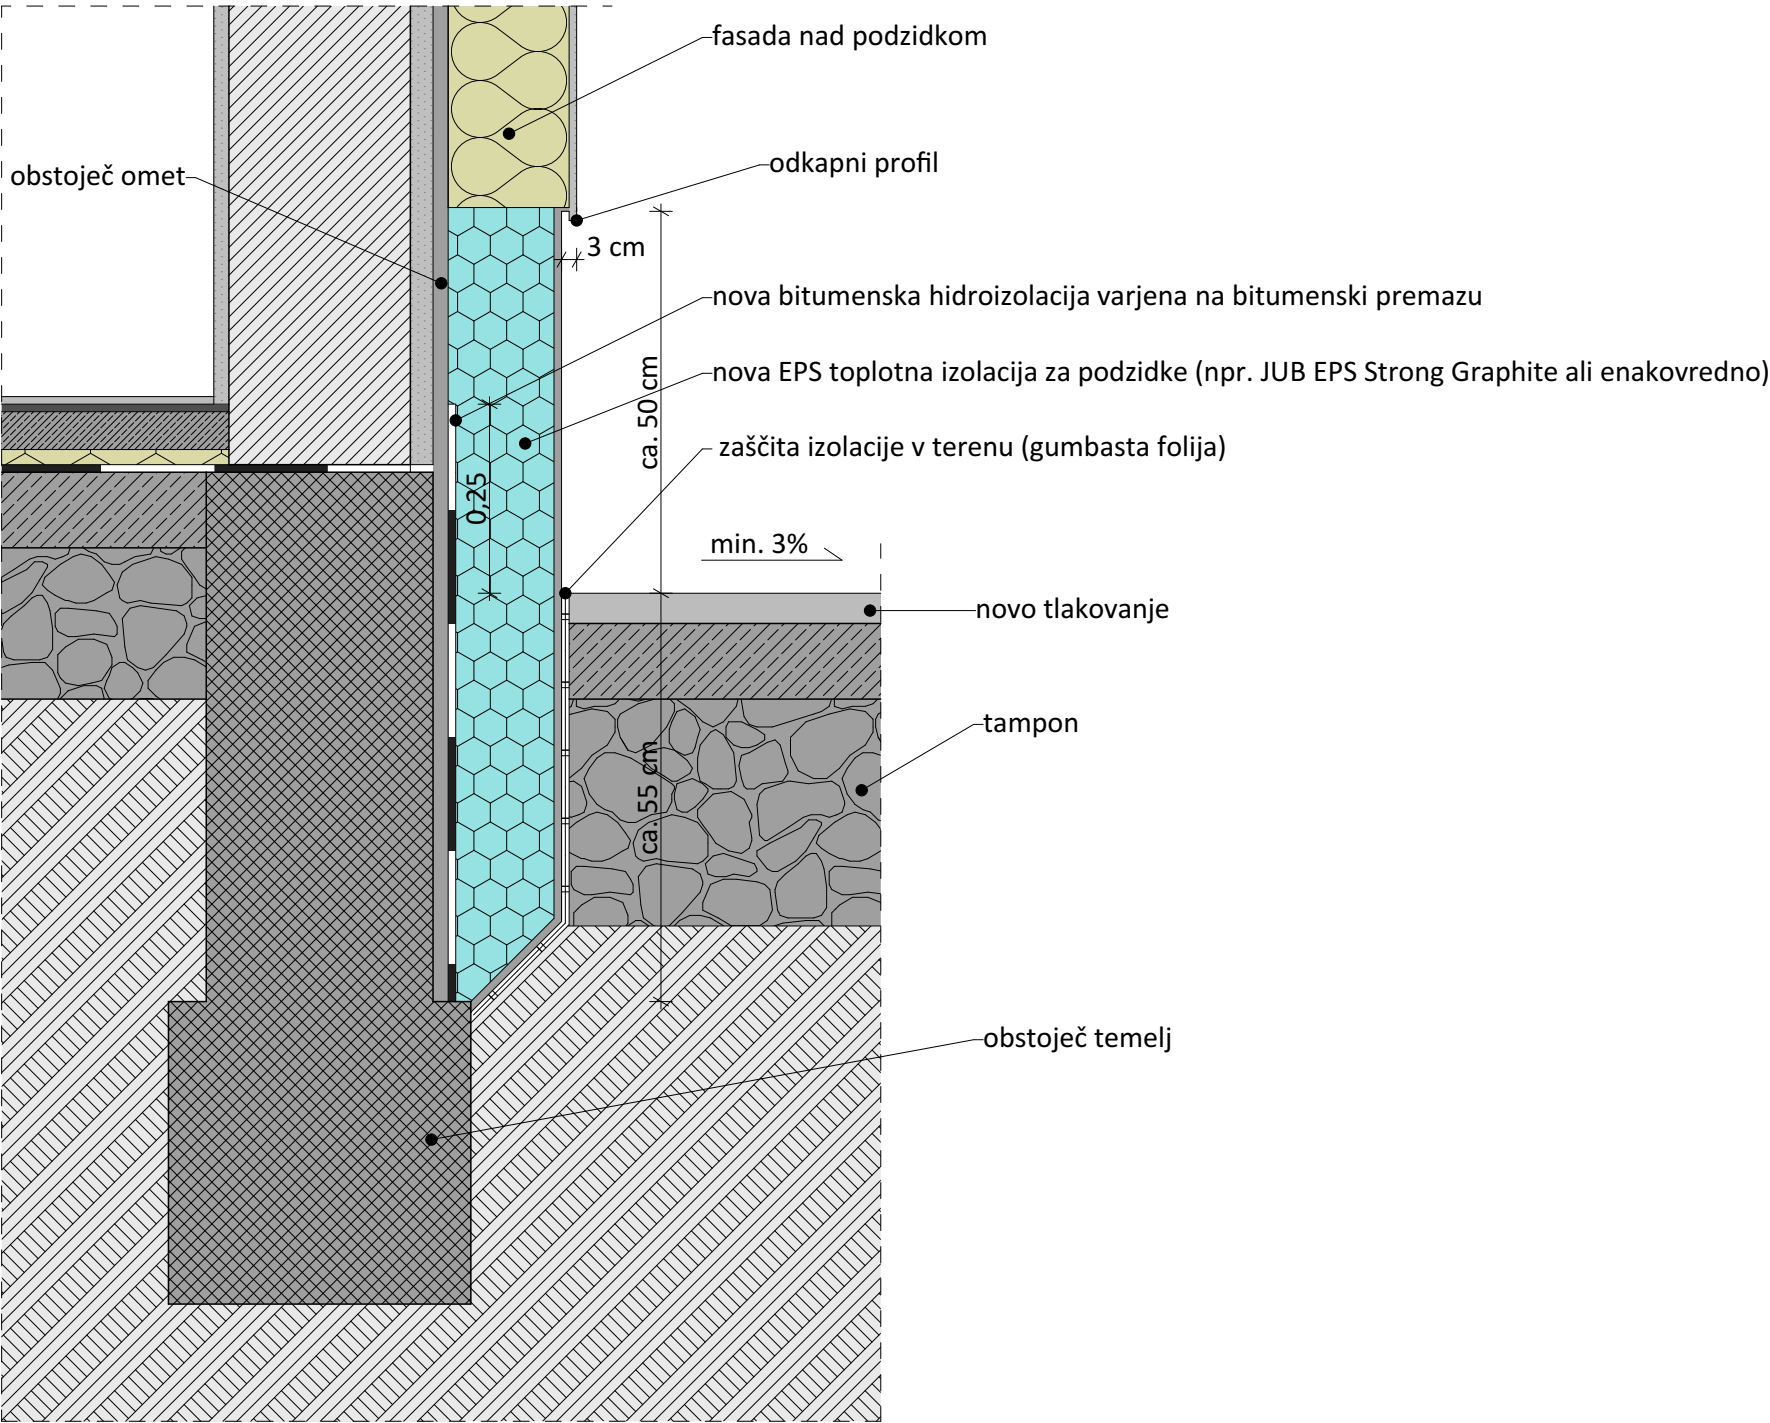

D-5 Detajl podzidka

ING ARH ING-ARH, Polona Čeh s.p. Kranjska cesta 4, 4240 Radovljica 			
investitor:	OBČINA JESENICE Cesta železarjev 6, 4270 Jesenice	vodja projekta:	Polona Čeh, univ.dipl.inž.arh.
objekt:	ENERGETSKA SANACIJA VRTCA JULKE PIBERNIK	sodelavec:	Marko Kogovšek, dipl.inž.les.
št. projekta:	52/2020	datum:	maj 2020
načrt:	1. ARHITEKTURA	merilo:	M 1:10
faza:	IZP	št. lista:	A.02.10

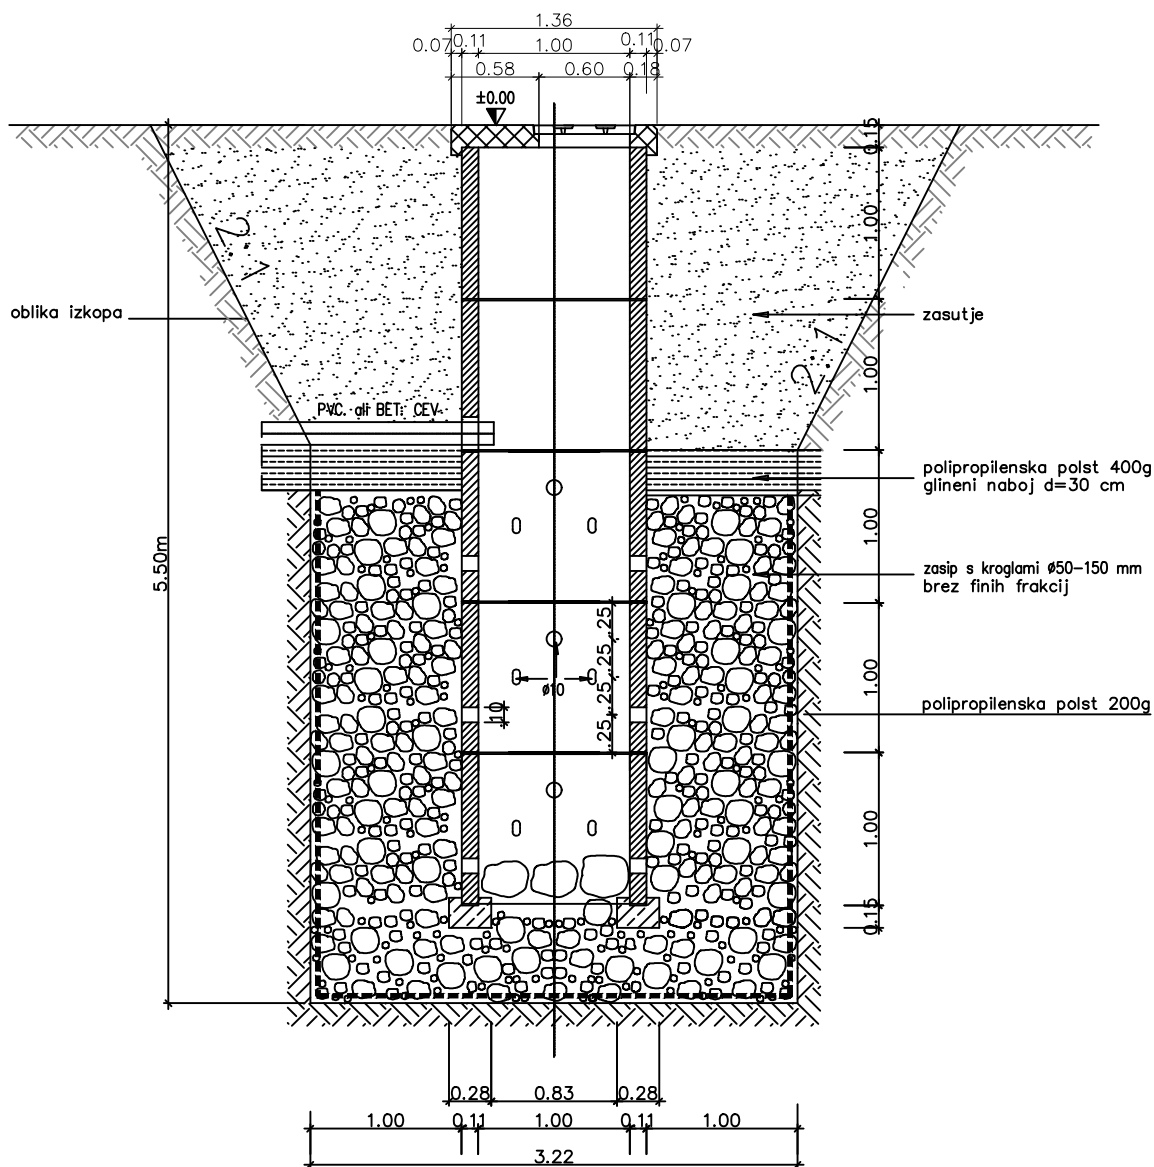


P O Z O R !!

GLOBINA PONIKOVALNICE NAJ BO DOLOČENA IN
IZVEDENA PO PREDHODNIH GEOLOŠKIH RAZISKAVAH

PONIKALNICA FI 100




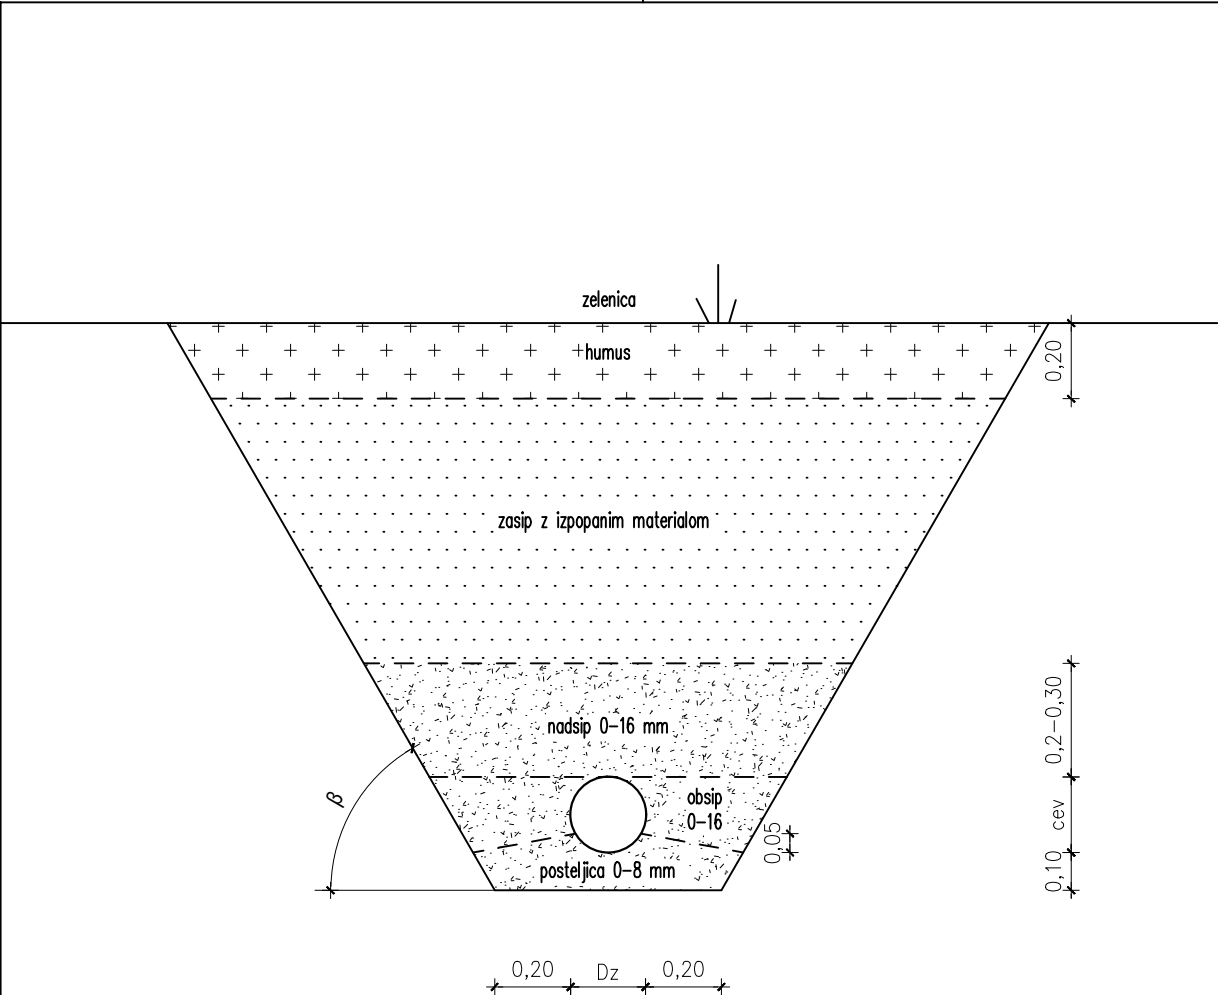

DN	Najmanjša širina jarka (Dz + x) v m		
	Opažen jarek	Neopažen jarek	
		$\beta > 60^\circ$	$\beta \leq 60^\circ$
≤ 225	Dz + 0,40	Dz + 0,40	Dz + 0,40
$> 225 \text{ do } \leq 350$	Dz + 0,50	Dz + 0,50	Dz + 0,40
$> 350 \text{ do } \leq 700$	Dz + 0,70	Dz + 0,70	Dz + 0,40

Najmanjša širina jarka, v odvisnosti od globine jarka	
Globina jarka (m)	Najmanjša širina jarka (m)
$< 1,00$	/
$\geq 1,00 \leq 1,75$	0,8
$> 1,75 \leq 4,00$	0,9
$> 4,00$	1,0

POLAGANJE CEVI V ZELENICAH

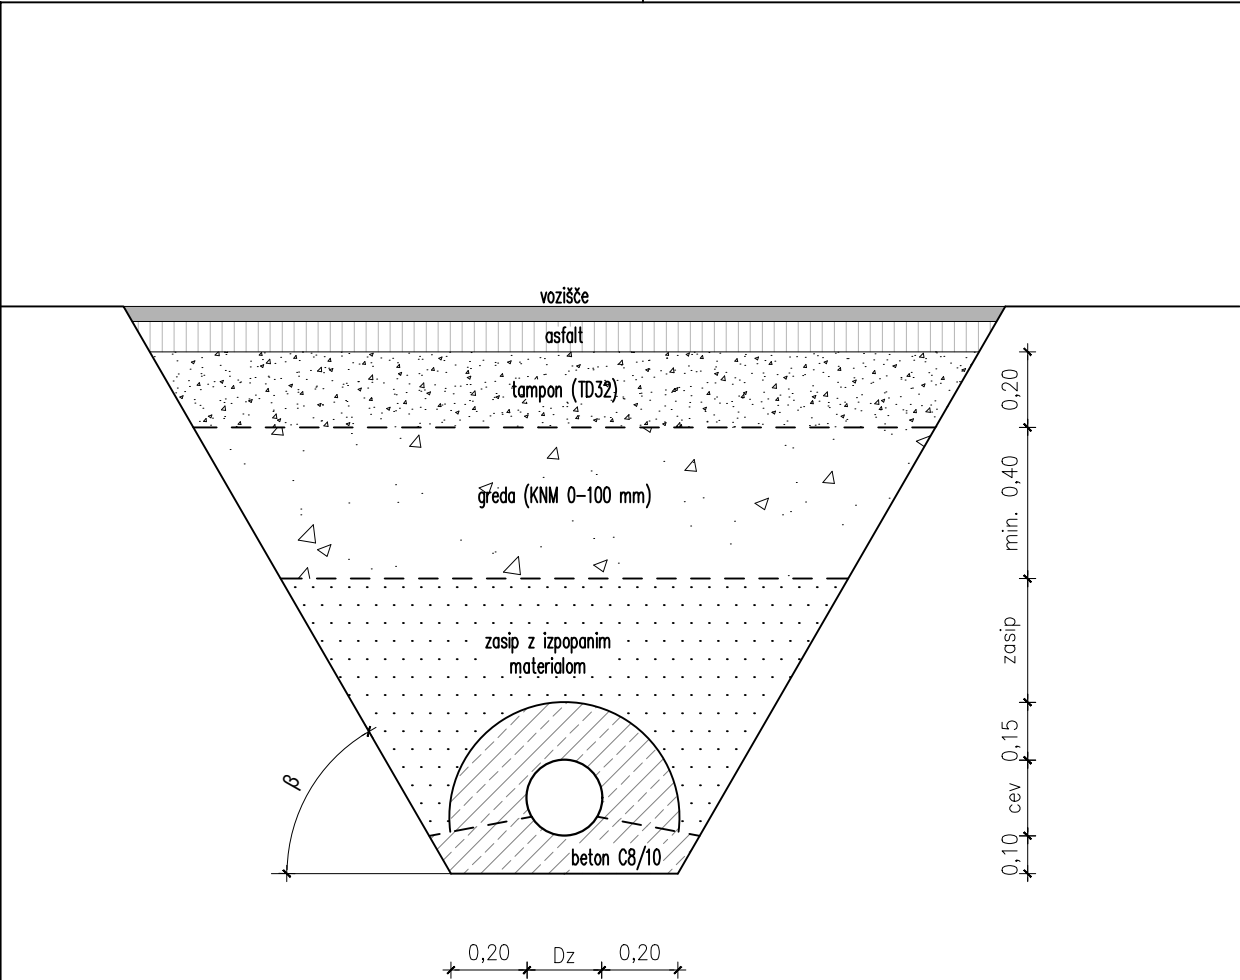

DN	Najmanjša širina jarka (Dz + x) v m		
	Opažen jarek	Neopažen jarek	
		$\beta > 60^\circ$	$\beta \leq 60^\circ$
≤ 225	Dz + 0,40	Dz + 0,40	Dz + 0,40
$> 225 \text{ do } \leq 350$	Dz + 0,50	Dz + 0,50	Dz + 0,40
$> 350 \text{ do } \leq 700$	Dz + 0,70	Dz + 0,70	Dz + 0,40

Najmanjša širina jarka, v odvisnosti od globine jarka	
Globina jarka (m)	Najmanjša širina jarka (m)
$< 1,00$	/
$\geq 1,00 \leq 1,75$	0,8
$> 1,75 \leq 4,00$	0,9
$> 4,00$	1,0

POLAGANJE CEVI V NOVIH POVOZNIH POVRŠINAH S POLNIM
OBBETONIRANJEM CEVI