

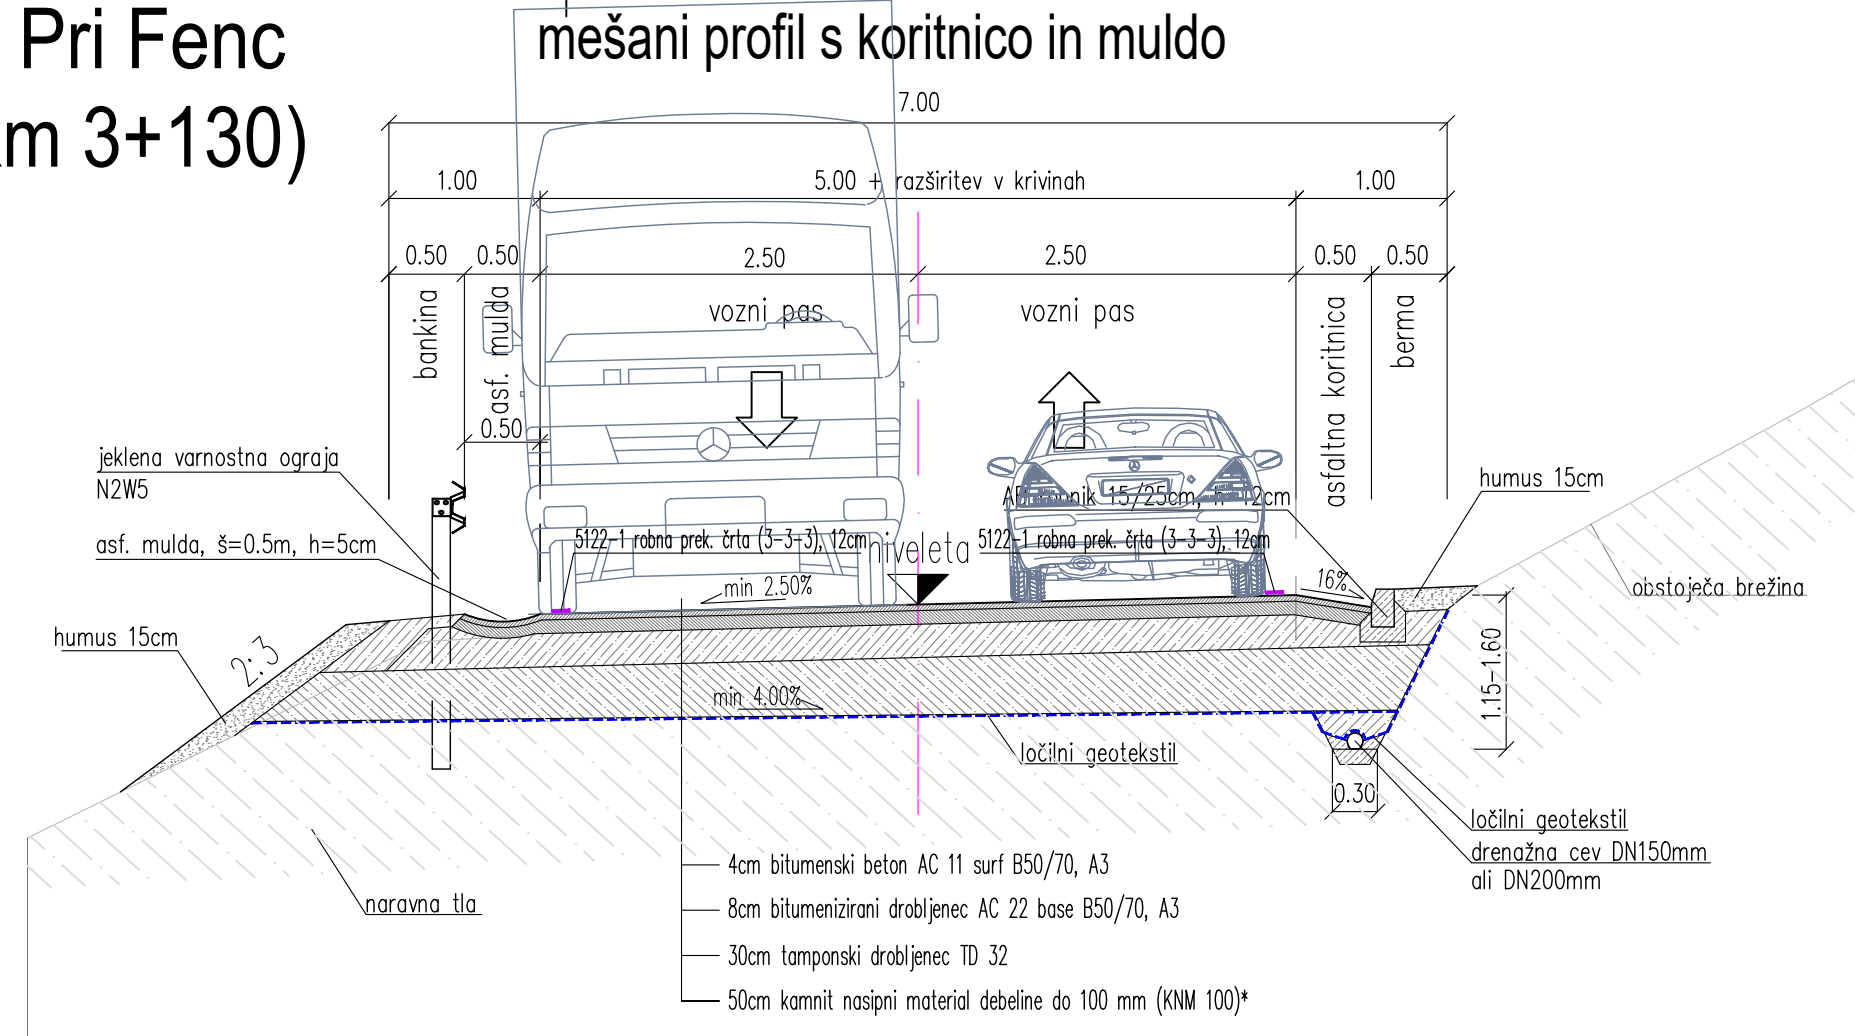



# LC 152011 Jesenice - Pri Fenc ETAPA 2 (km 2+790-km 3+130)

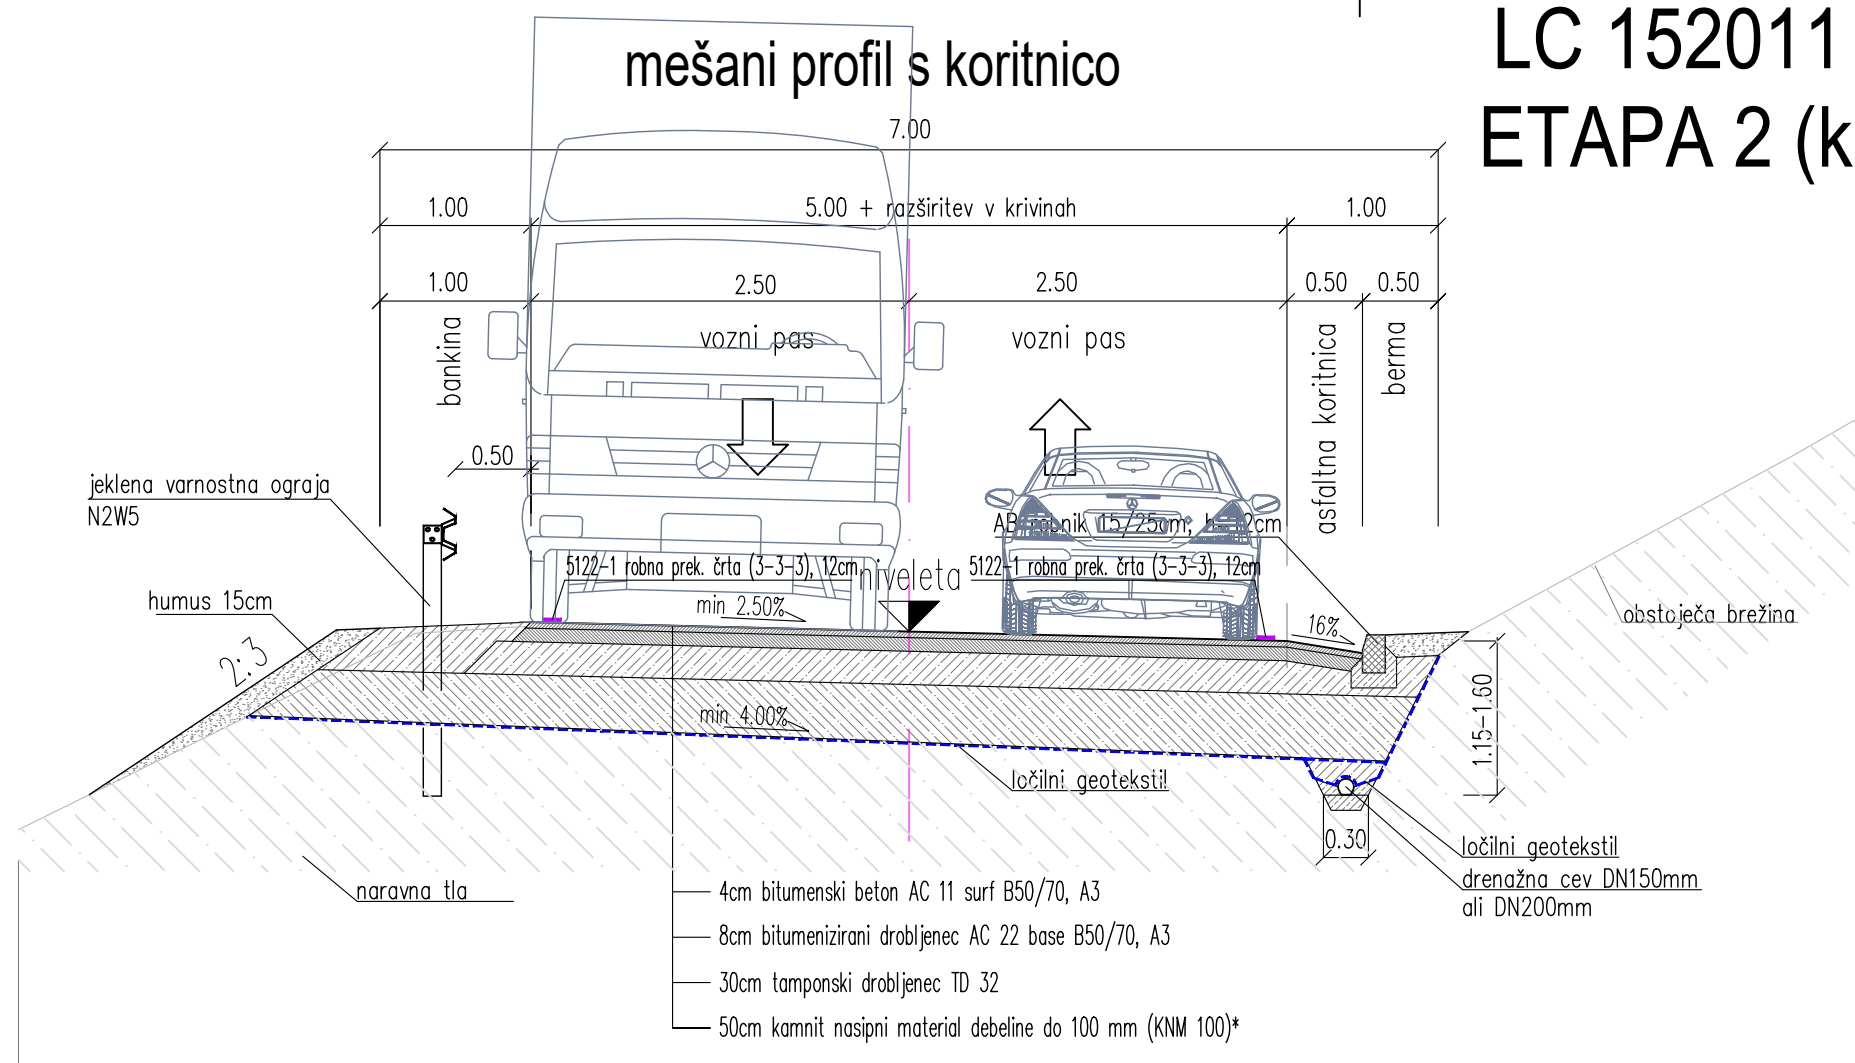

## avtobusno postajališče na vozišču (Planina pod Golico - smer sever)

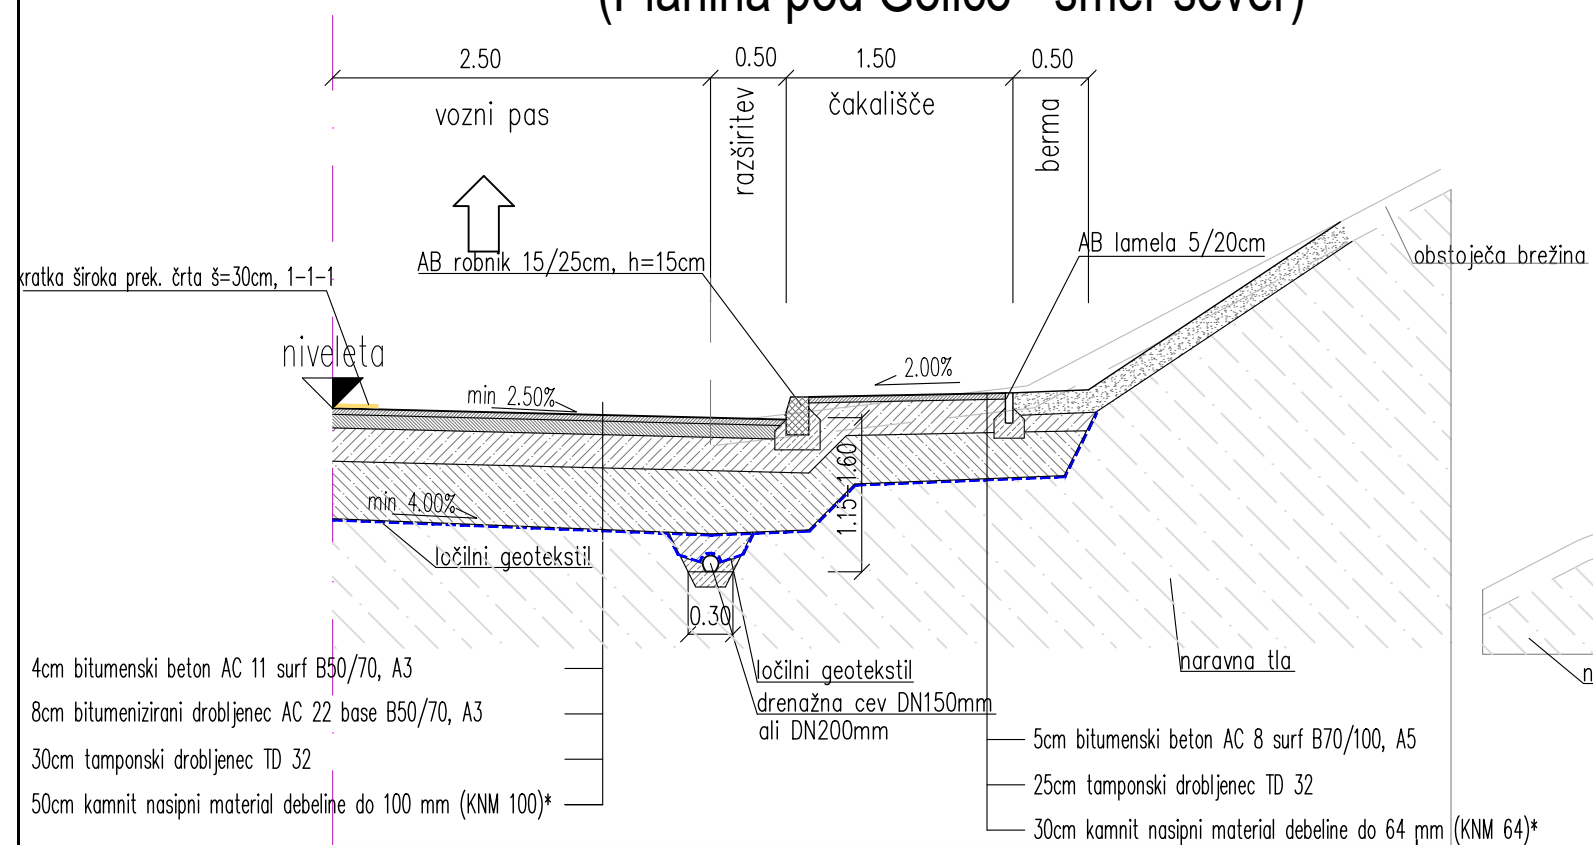

## avtobusno postajališče na vozišču (Planina pod Golico - smer jug)

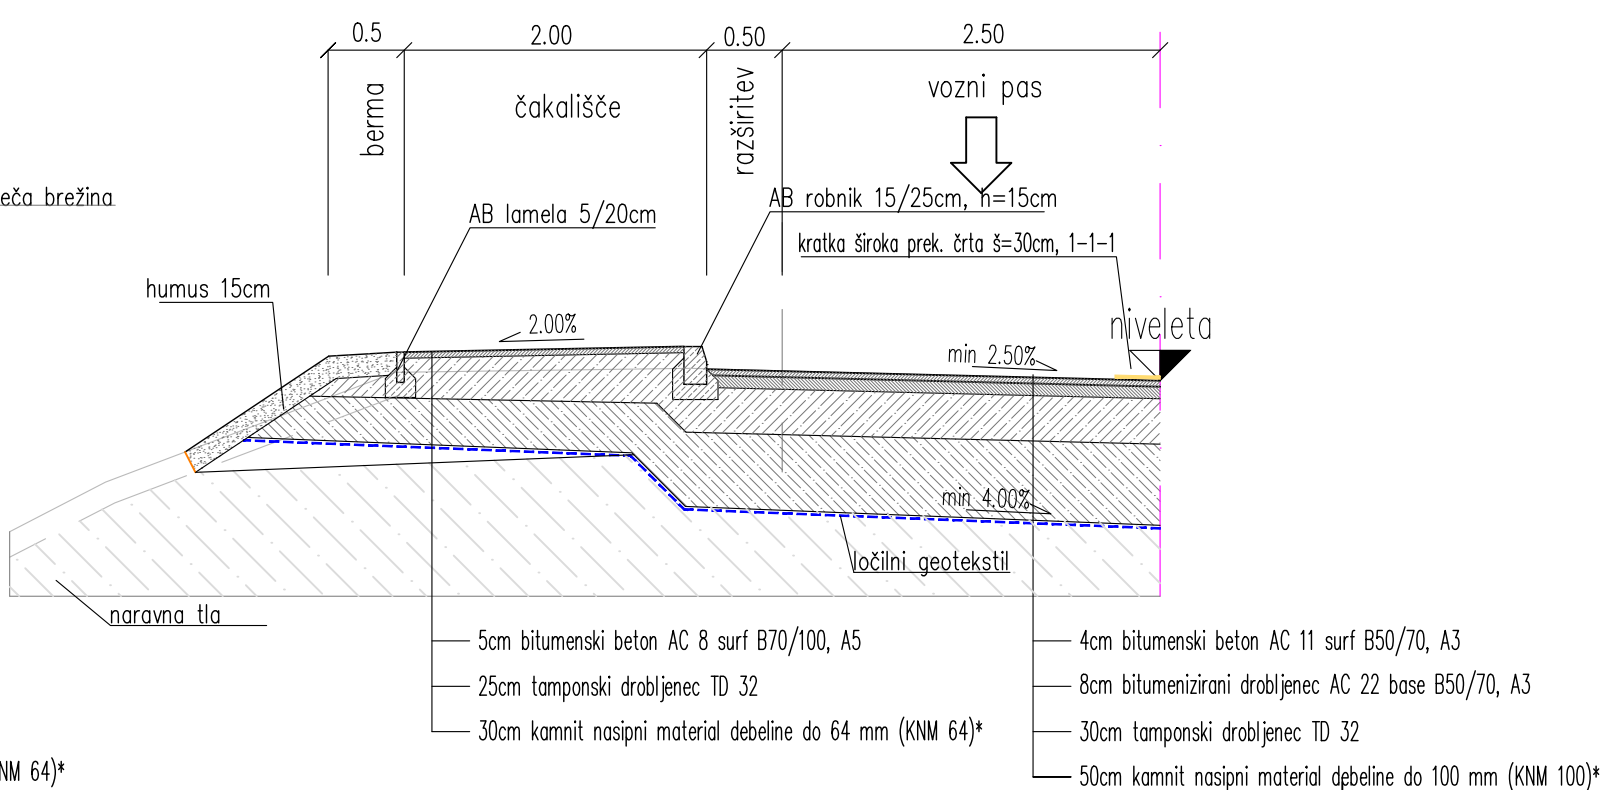

Investitor: <b>Občina Jesenice</b> Cesta železarjev 6 4270 Jesenice	Objekt/lokacija: Lokalna cesta LC 152011 (Jesenice-Pri Fenc) odsek Prihodi - Planina pod Golico od km 2+250 do km 3+395 v dolžini 1145 m - novelacija	
Projektant: <b>CE DESIGN PLUS d.o.o.</b> Kidričeva cesta 4b, SI 4000 KRANJ SLOVENIJA Tel. +386 (0)4 23 80 900	Načrt: NAČRT GRADBENIH KONSTRUKCIJ CESTE	
Vodja projekta: Janez Žura, u.d.i.g. G-1443	Vrsta projektne dokumentacije: PZI	Merilo: 1:50
	Št. projekta: P-394/20	Št. načrta: N-394B/20
Vodja načrta: Janez Žura, u.d.i.g. G-1443	Spremembe:	
Datum risbe: MAREC 2021	Št. risbe: <b>G.2</b>	