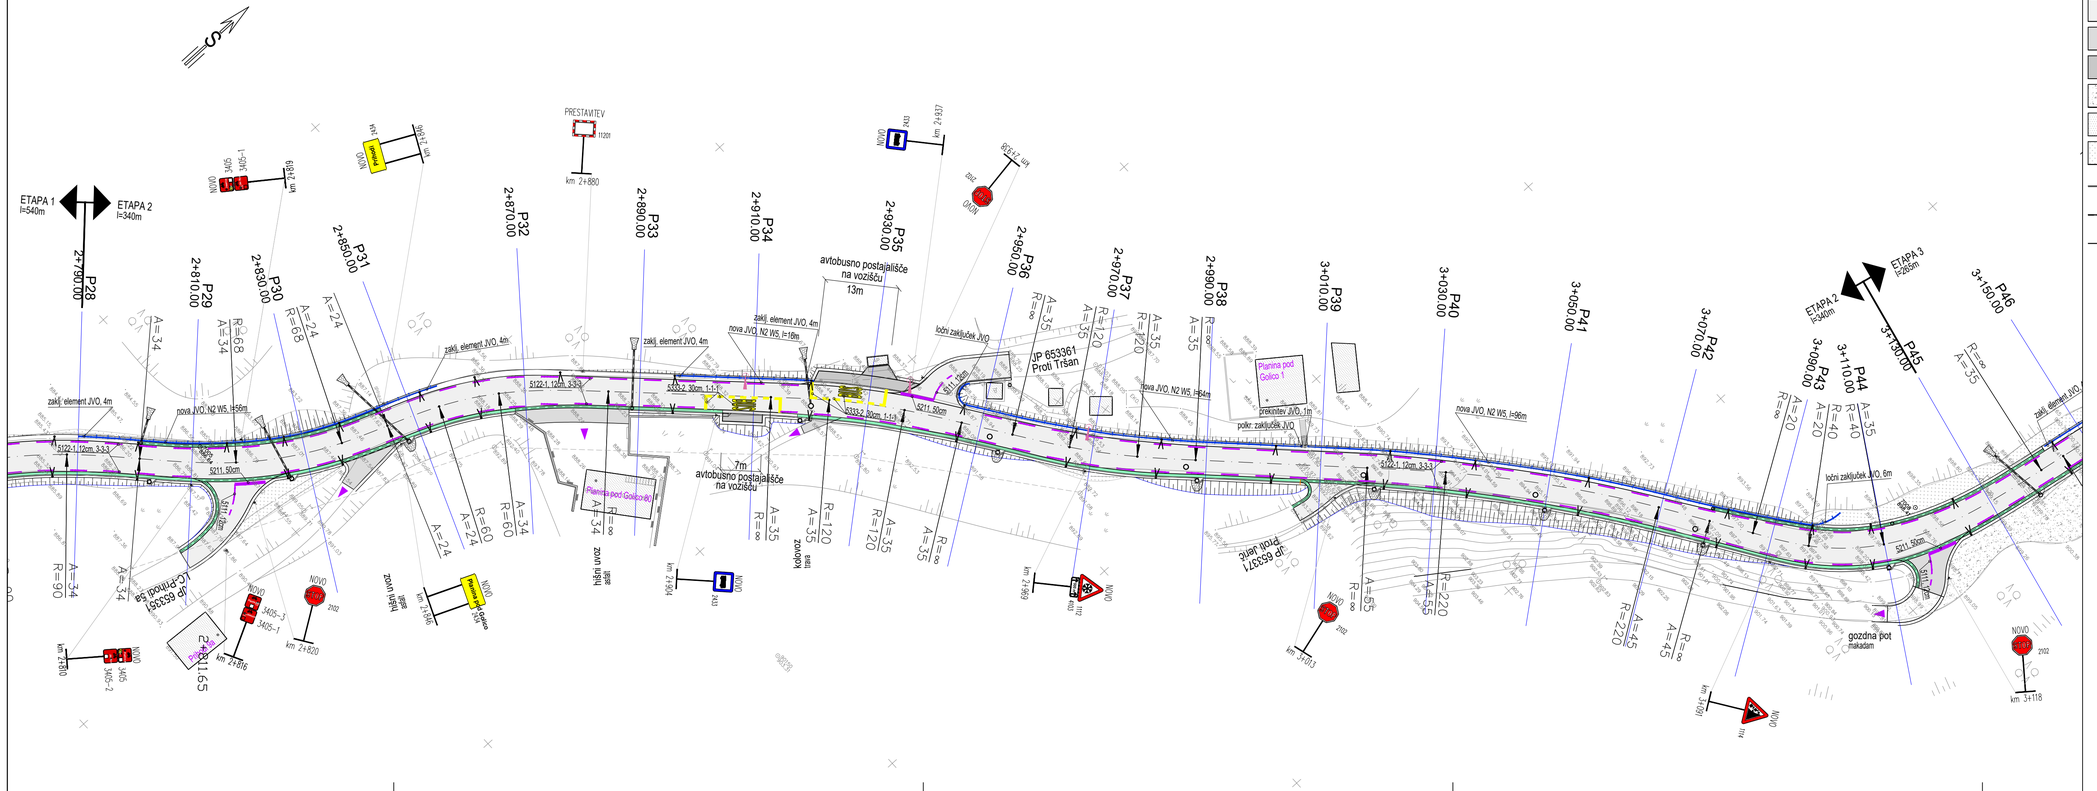


# LEGENDA:

- novo asfaltno vozišče
- uvozi in priključki
- asfaltirani pločniki
- makadamsko vozišče
- obstoječi objekti
- zelenice, rekultivacija
- AB robnik
- AB pogrezneni robnik
- AB lamele
- cestni požiralnik, vtočni jašek
- jašek meteorne kanalizacije
- asfaltna kontrnica
- asfaltna mulda
- svetilke cestne razsvetljave (obstoječe, nove)
- obstoječa ograja
- nova ograja
- obstoječa JVO
- nova JVO
- tipski cestni smerniki (novi)
- odsevnik na JVO
- horizontalna signalizacija - nova - bela
- horizontalna signalizacija - nova - rumena

Investitor:
**Občina Jesenice**
Cesta železarjev 6
4270 Jesenice

Objekt/lokacija:
**Lokalna cesta LC 152011 (Jesenice-Pri Fenc) odsek Prihodi - Planina pod Golico od km 2+250 do km 3+395 v dolžini 1145 m - novelacija**

Projektant:
CE DESIGN PLUS d.o.o.
Kidričeva cesta 4b, SI 4000 KRANJ
SLOVENIJA
Tel. +386 (0)4 23 80 900

Načrt:
NAČRT GRADBENIH KONSTRUKCIJ CESTE

Risba:
SITUACIJA PROMETNE UREDITVE
ETAPA 2 (OD P28 DO P45)

Vrsta projektne dokumentacije: PZI
Merilo: 1:500

Št. projekta: P-394/20
Št. načrta: N-394B/20

Spremembe:

Vodja projekta:
Janez Žura, u.d.i.g.
G-1443

Vodja načrta:
Janez Žura, u.d.i.g.
G-1443

Datum risbe: MAREC 2021
Št. risbe: G.4.3