
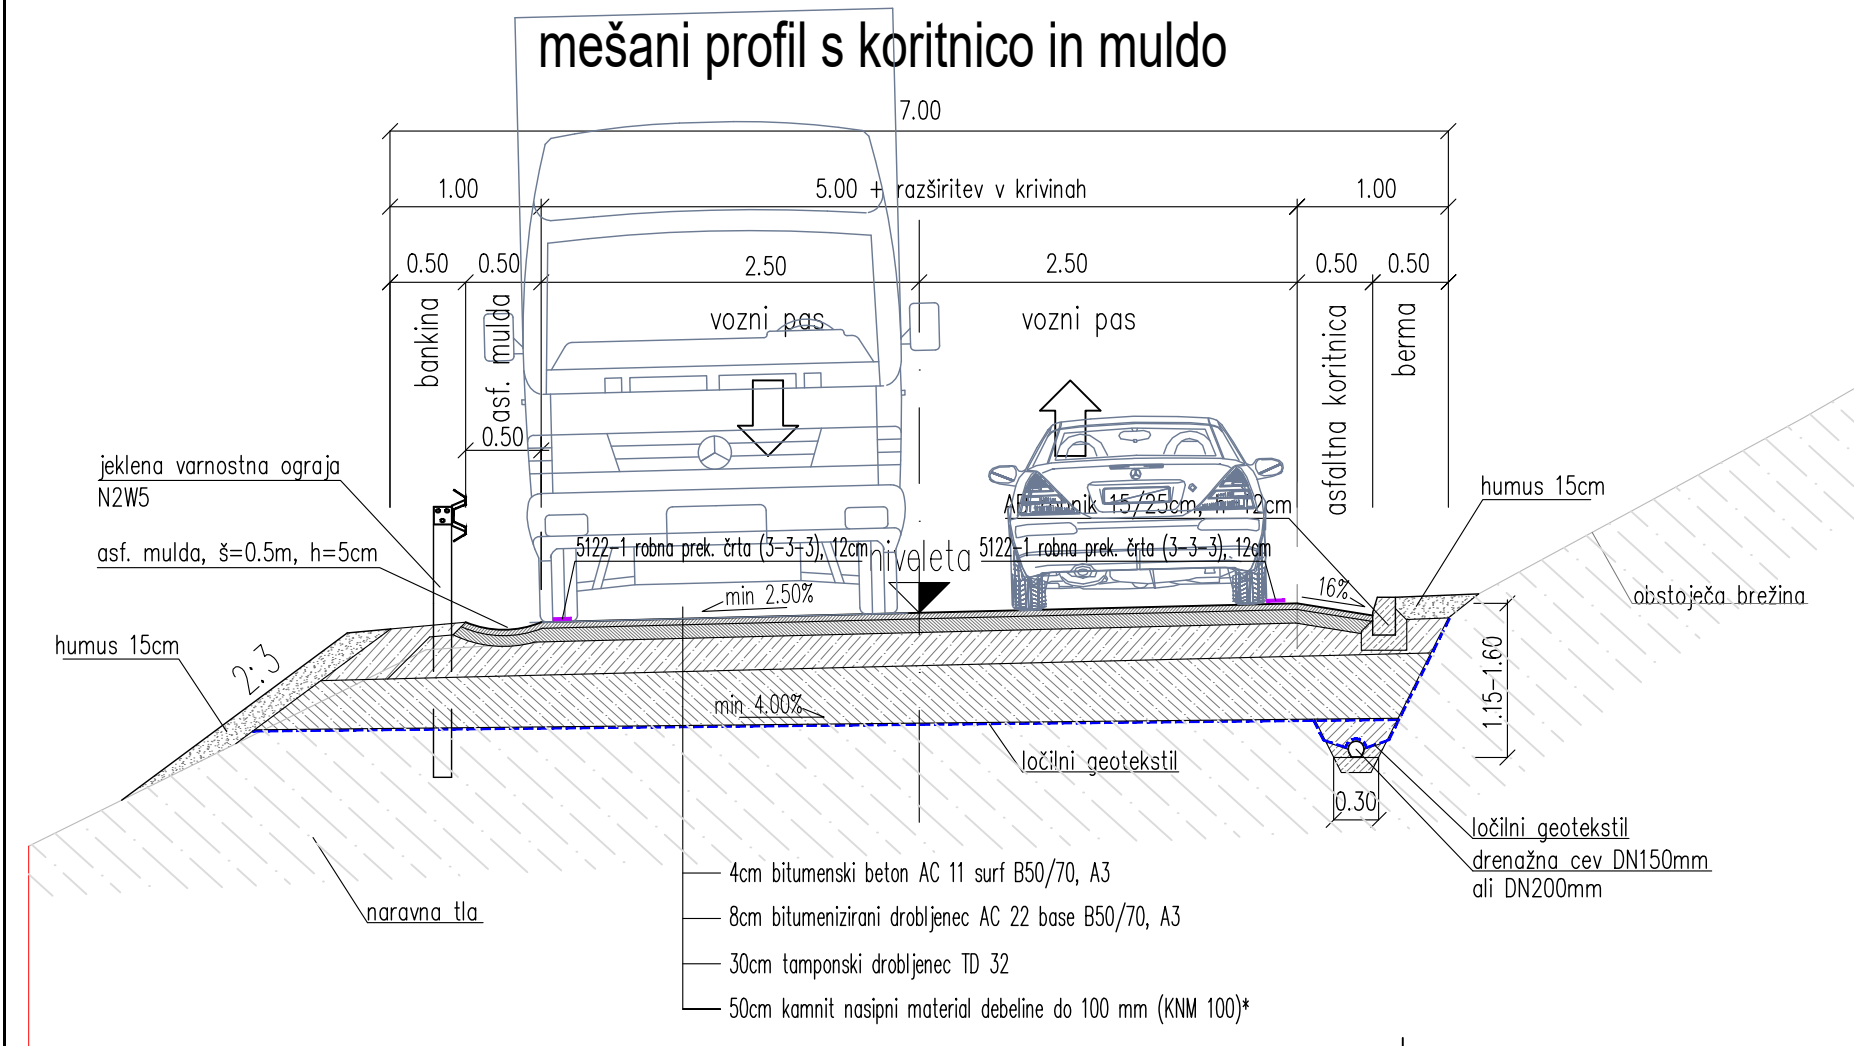
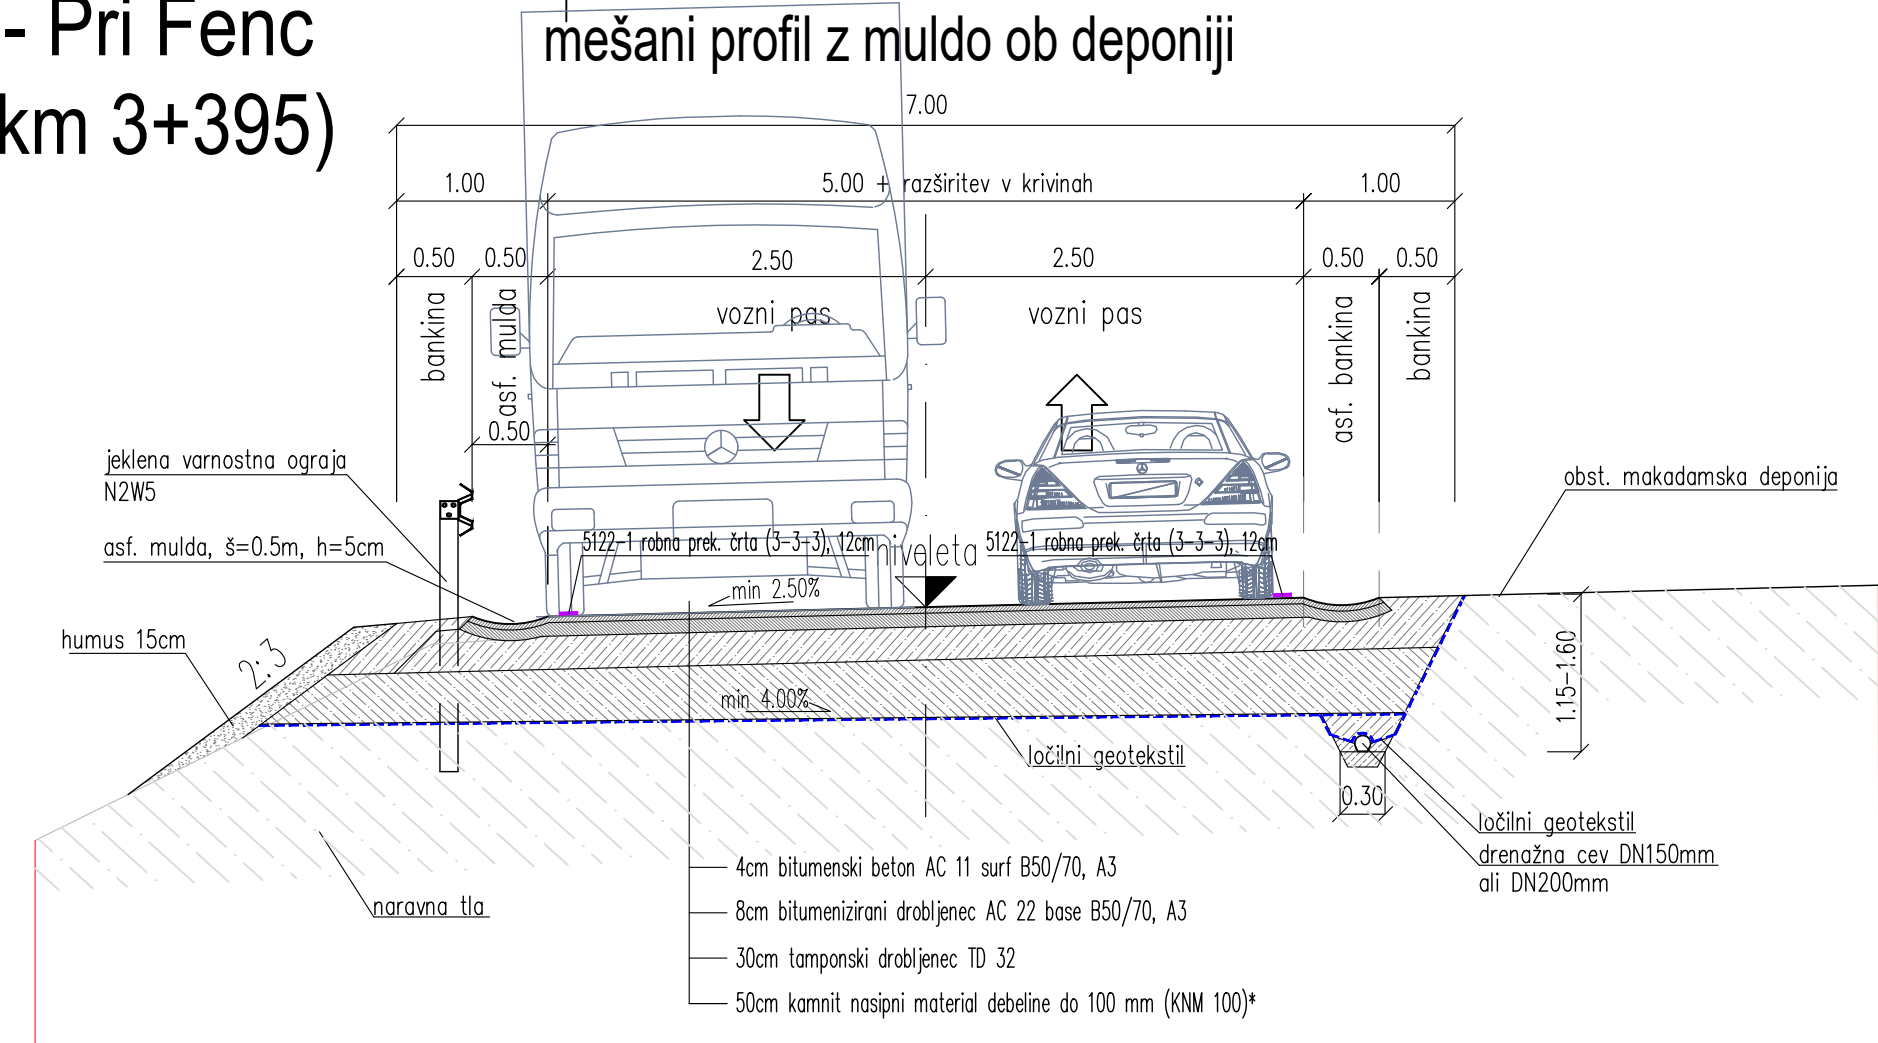


LC 152011 Jesenice - Pri Fenc ETAPA 3 (km 3+130-km 3+395)

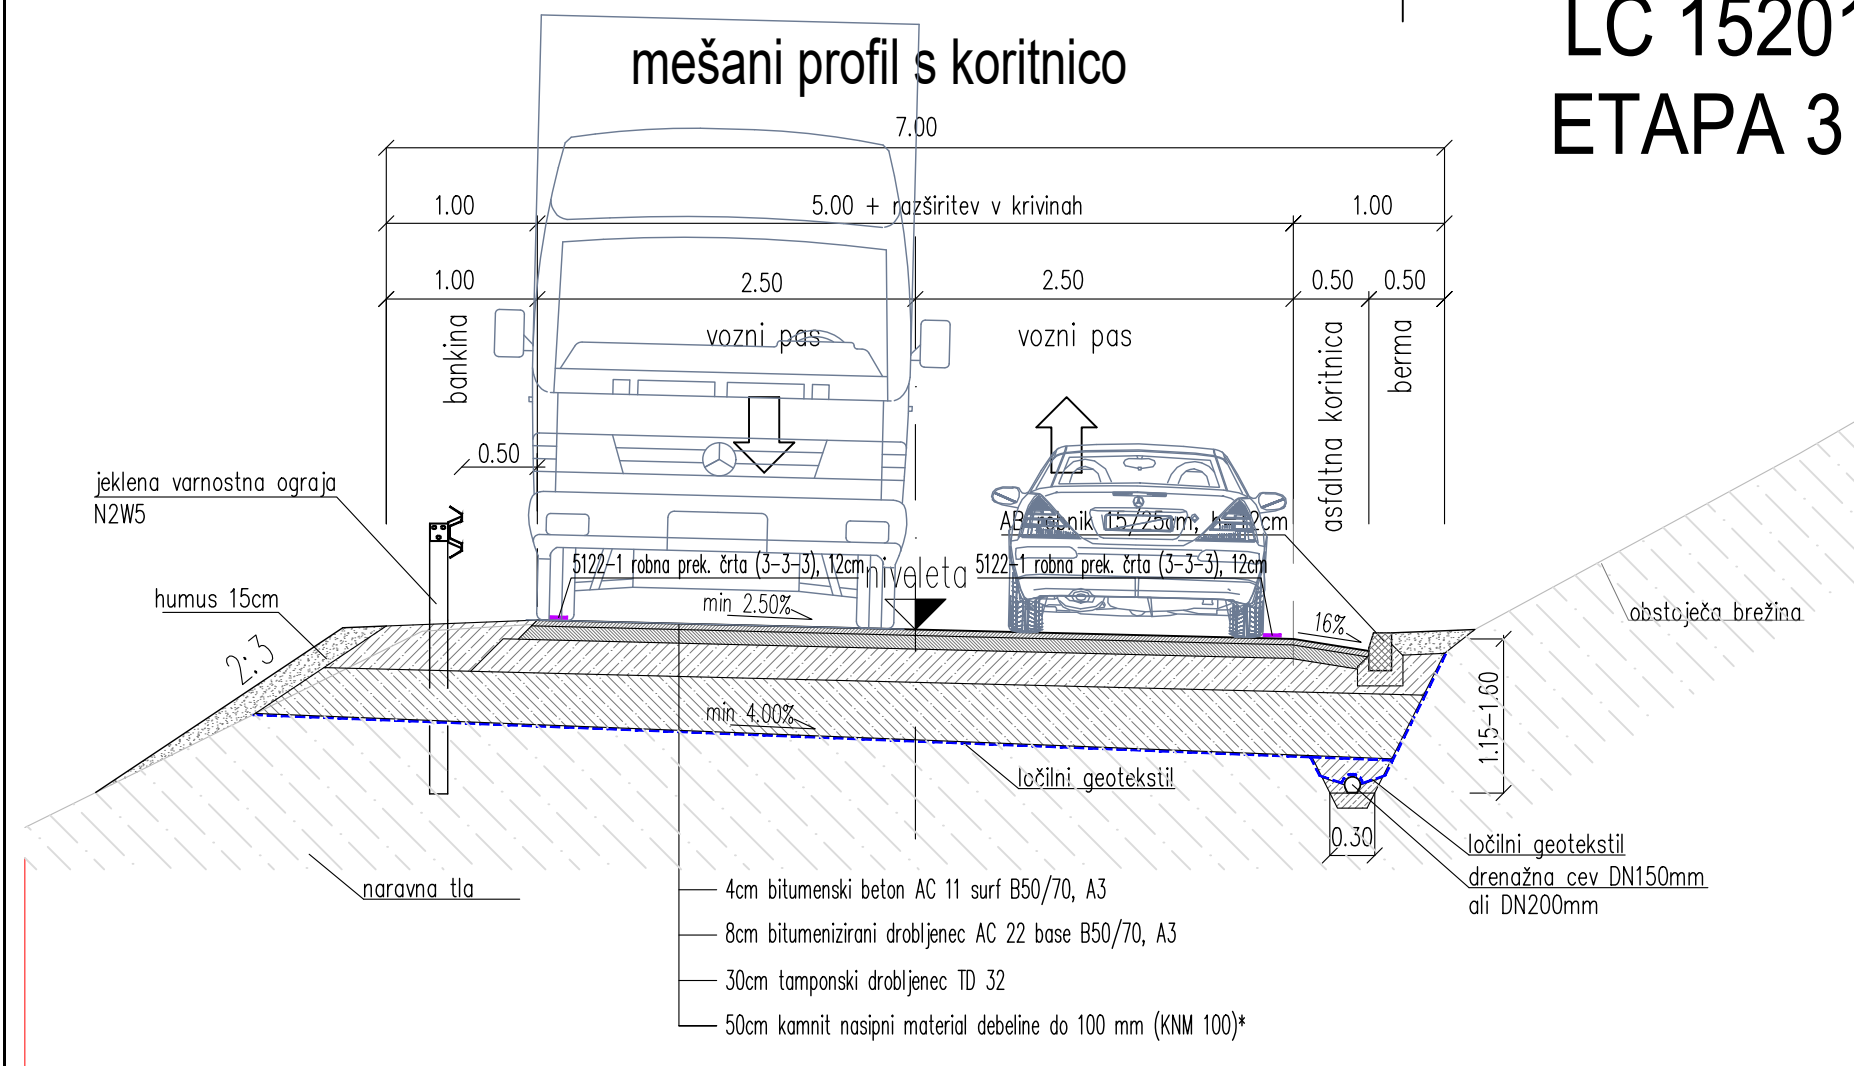

Investitor: Občina Jesenice Cesta železarjev 6 4270 Jesenice	Objekt/lokacija: Lokalna cesta LC 152011 (Jesenice-Pri Fenc) odsek Prihodi - Planina pod Golico od km 2+250 do km 3+395 v dolžini 1145 m - novelacija	
Projektant: CE DESIGN PLUS d.o.o. Kidričeva cesta 4b, SI 4000 KRANJ SLOVENIJA Tel. +386 (0)4 23 80 900	Načrt: NAČRT GRADBENIH KONSTRUKCIJ CESTE	
Vodja projekta: Janez Žura, u.d.i.g. G-1443	Št. projekta: P-394/20	Št. načrta: N-394C/20
Vodja načrta: Janez Žura, u.d.i.g. G-1443	Spremembe:	
Datum risbe: MAREC 2021	Št. risbe: G.2	