




WC MOŠKI: poz. K-6

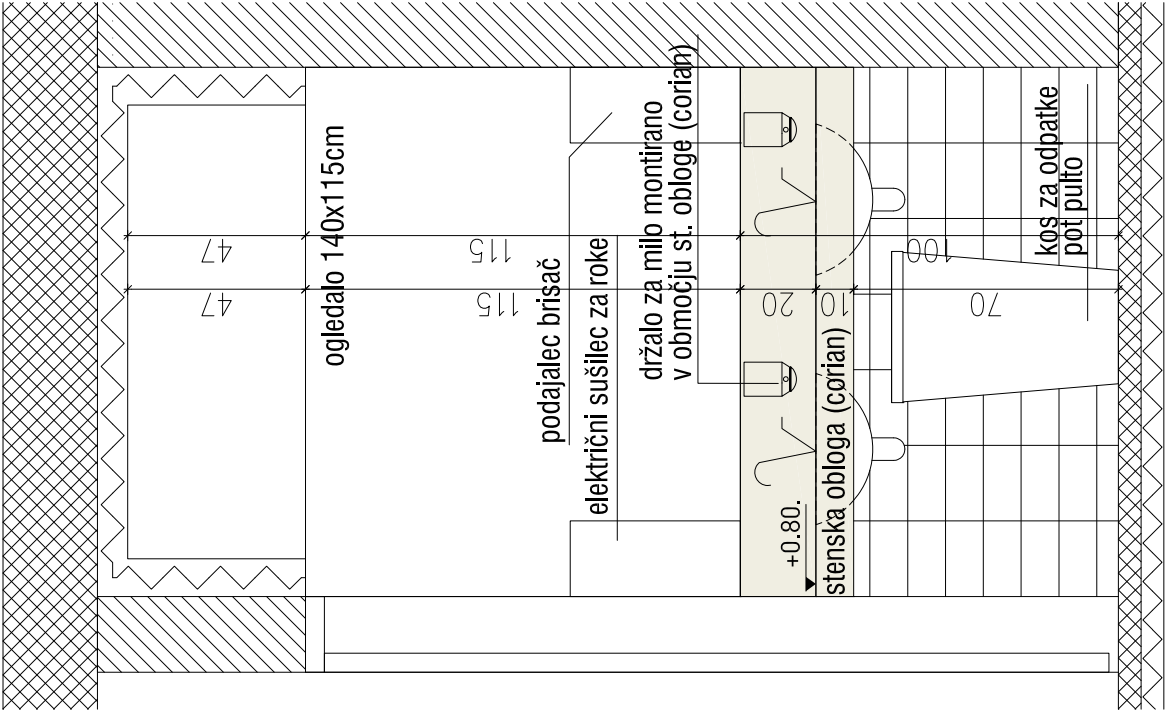

PREREZ A - A

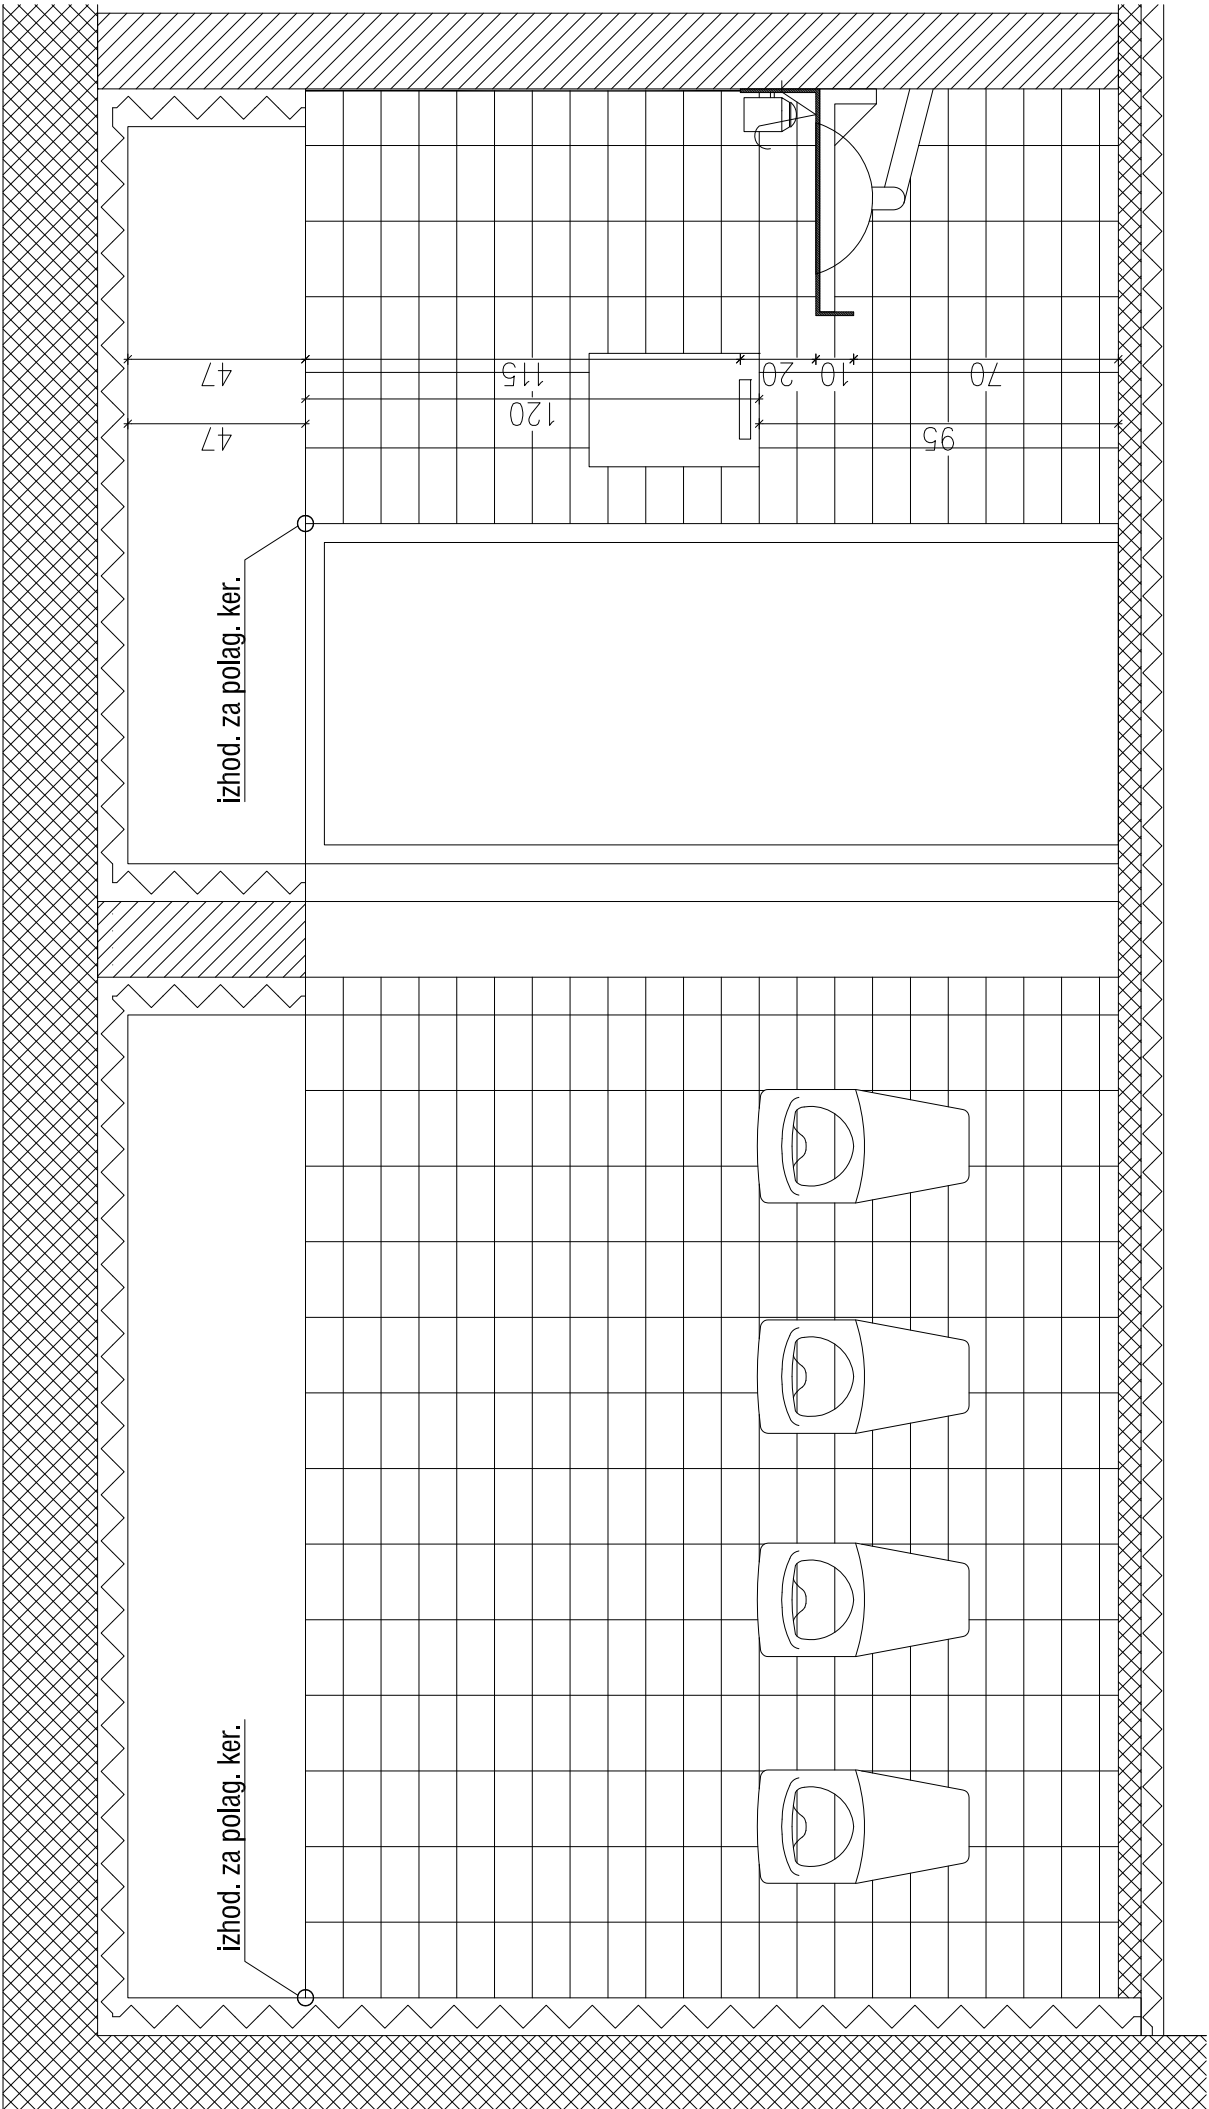

PREREZ B - B

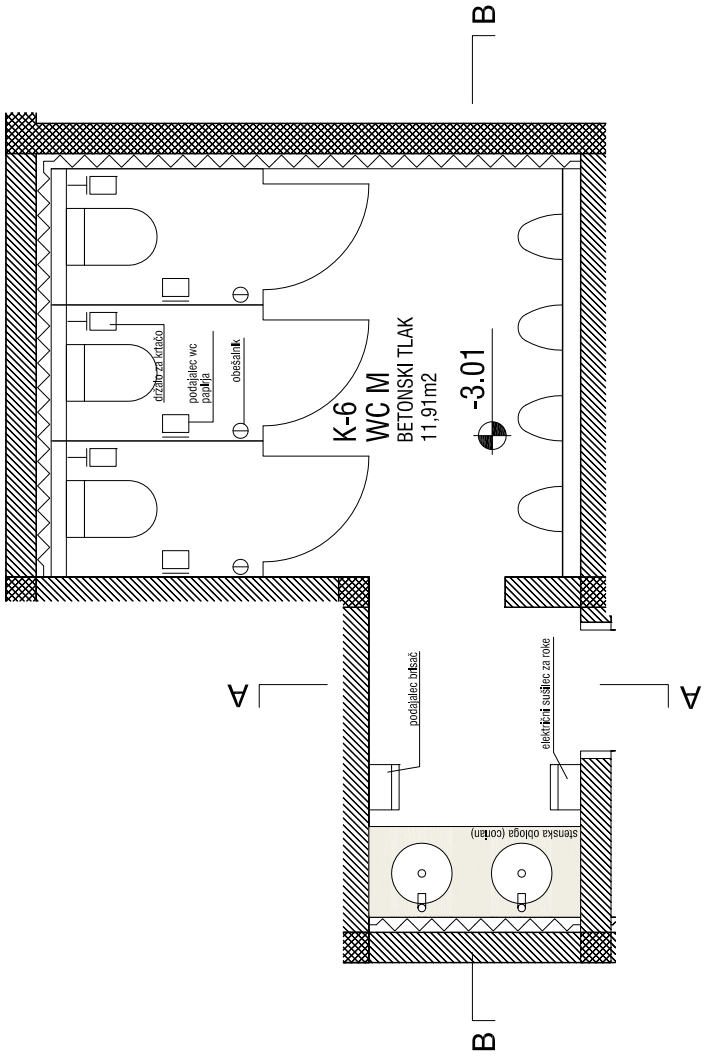

DODATNO OPOZORILO:
*DIMENZIJE STENSKE KERAMIKE 20x10 cm
*STENSKA KERAMIKA NA VSEH STENAH PROSTORA!

načrt	POVRŠINSKI NAČRTI SANITARIJ IN GARDEROB		
merilo	1:20		
št./ime projekta	10-012 TRZNICA JESENICE OPREMA		
datum	NOVEMBER 2010		
št. lista	8.2		