



SANITARNI PROSTOR: poz. NT-10-a

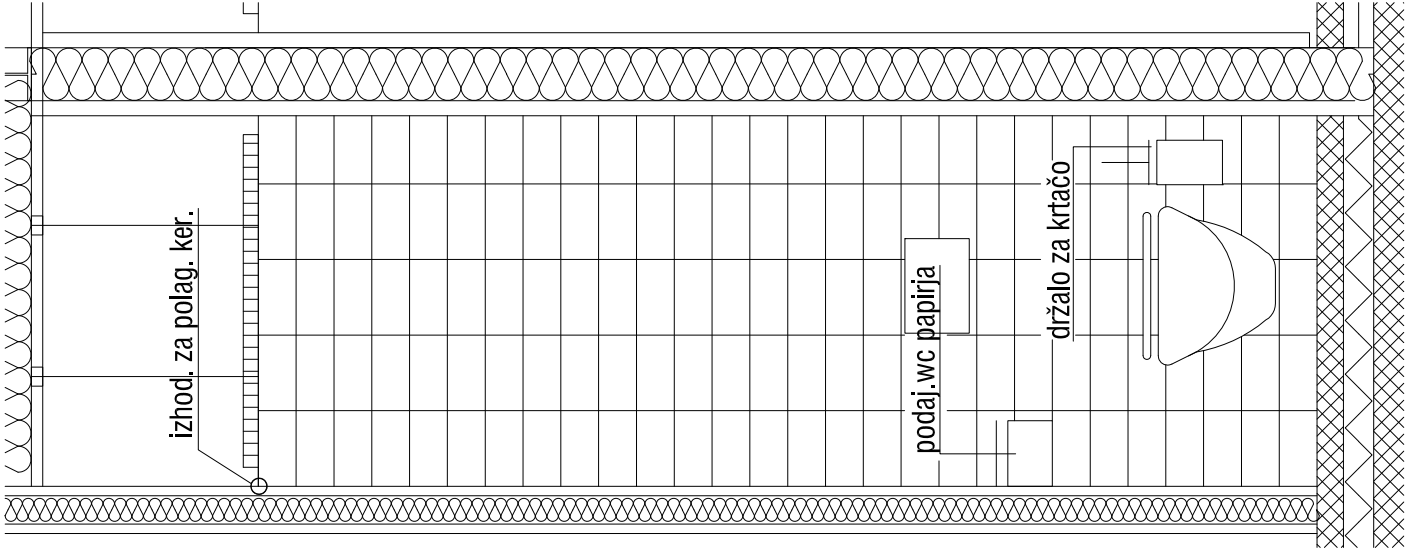


POGLED

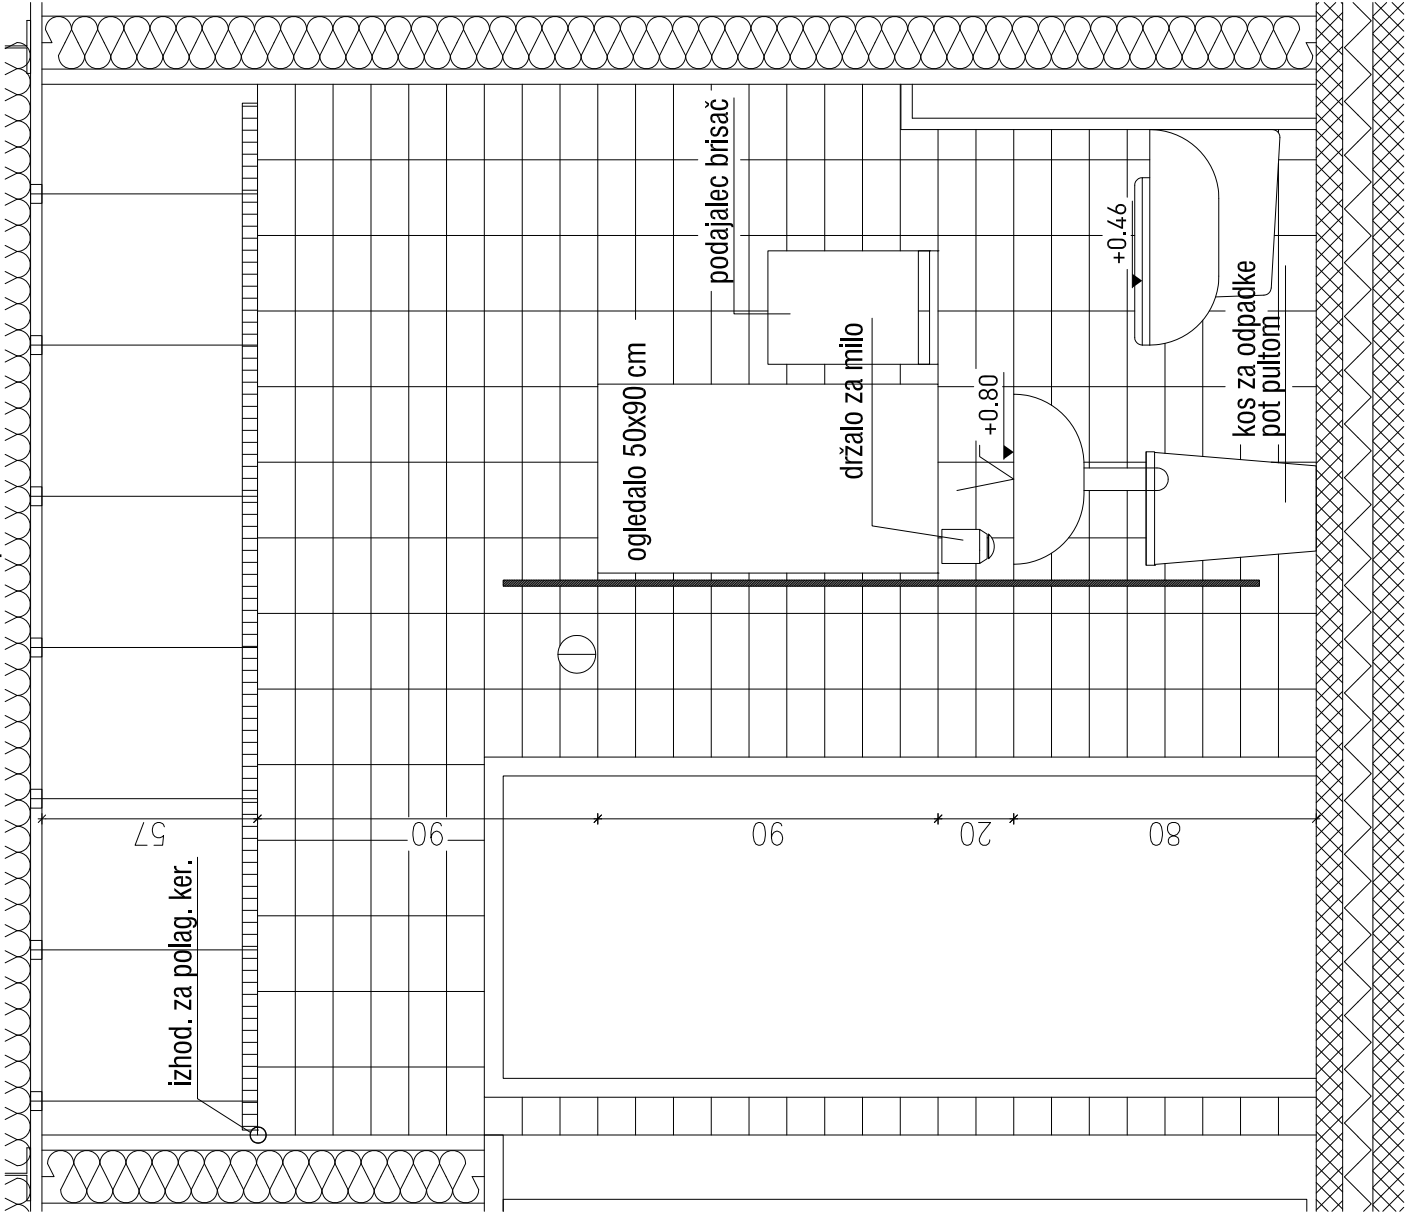

PREREZ B-B

DODATNO OPOZORILO:  
\*DIMENZIJE STENSKE KERAMIKE 20x10 cm  
\*STENSKA KERAMIKA NA VSEH STENAH PROSTORA!

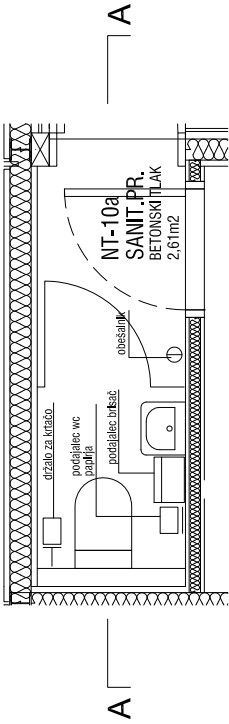

načrt	POVRŠINSKI NAČRTI SANITARIJ IN GARDEROB		
merilo	1:20		
št./ime projekta	10-012 TRZNICA JESENICE OPREMA		
datum	NOVEMBER 2010		
št. lista	9.1		