
PREREZ D-D

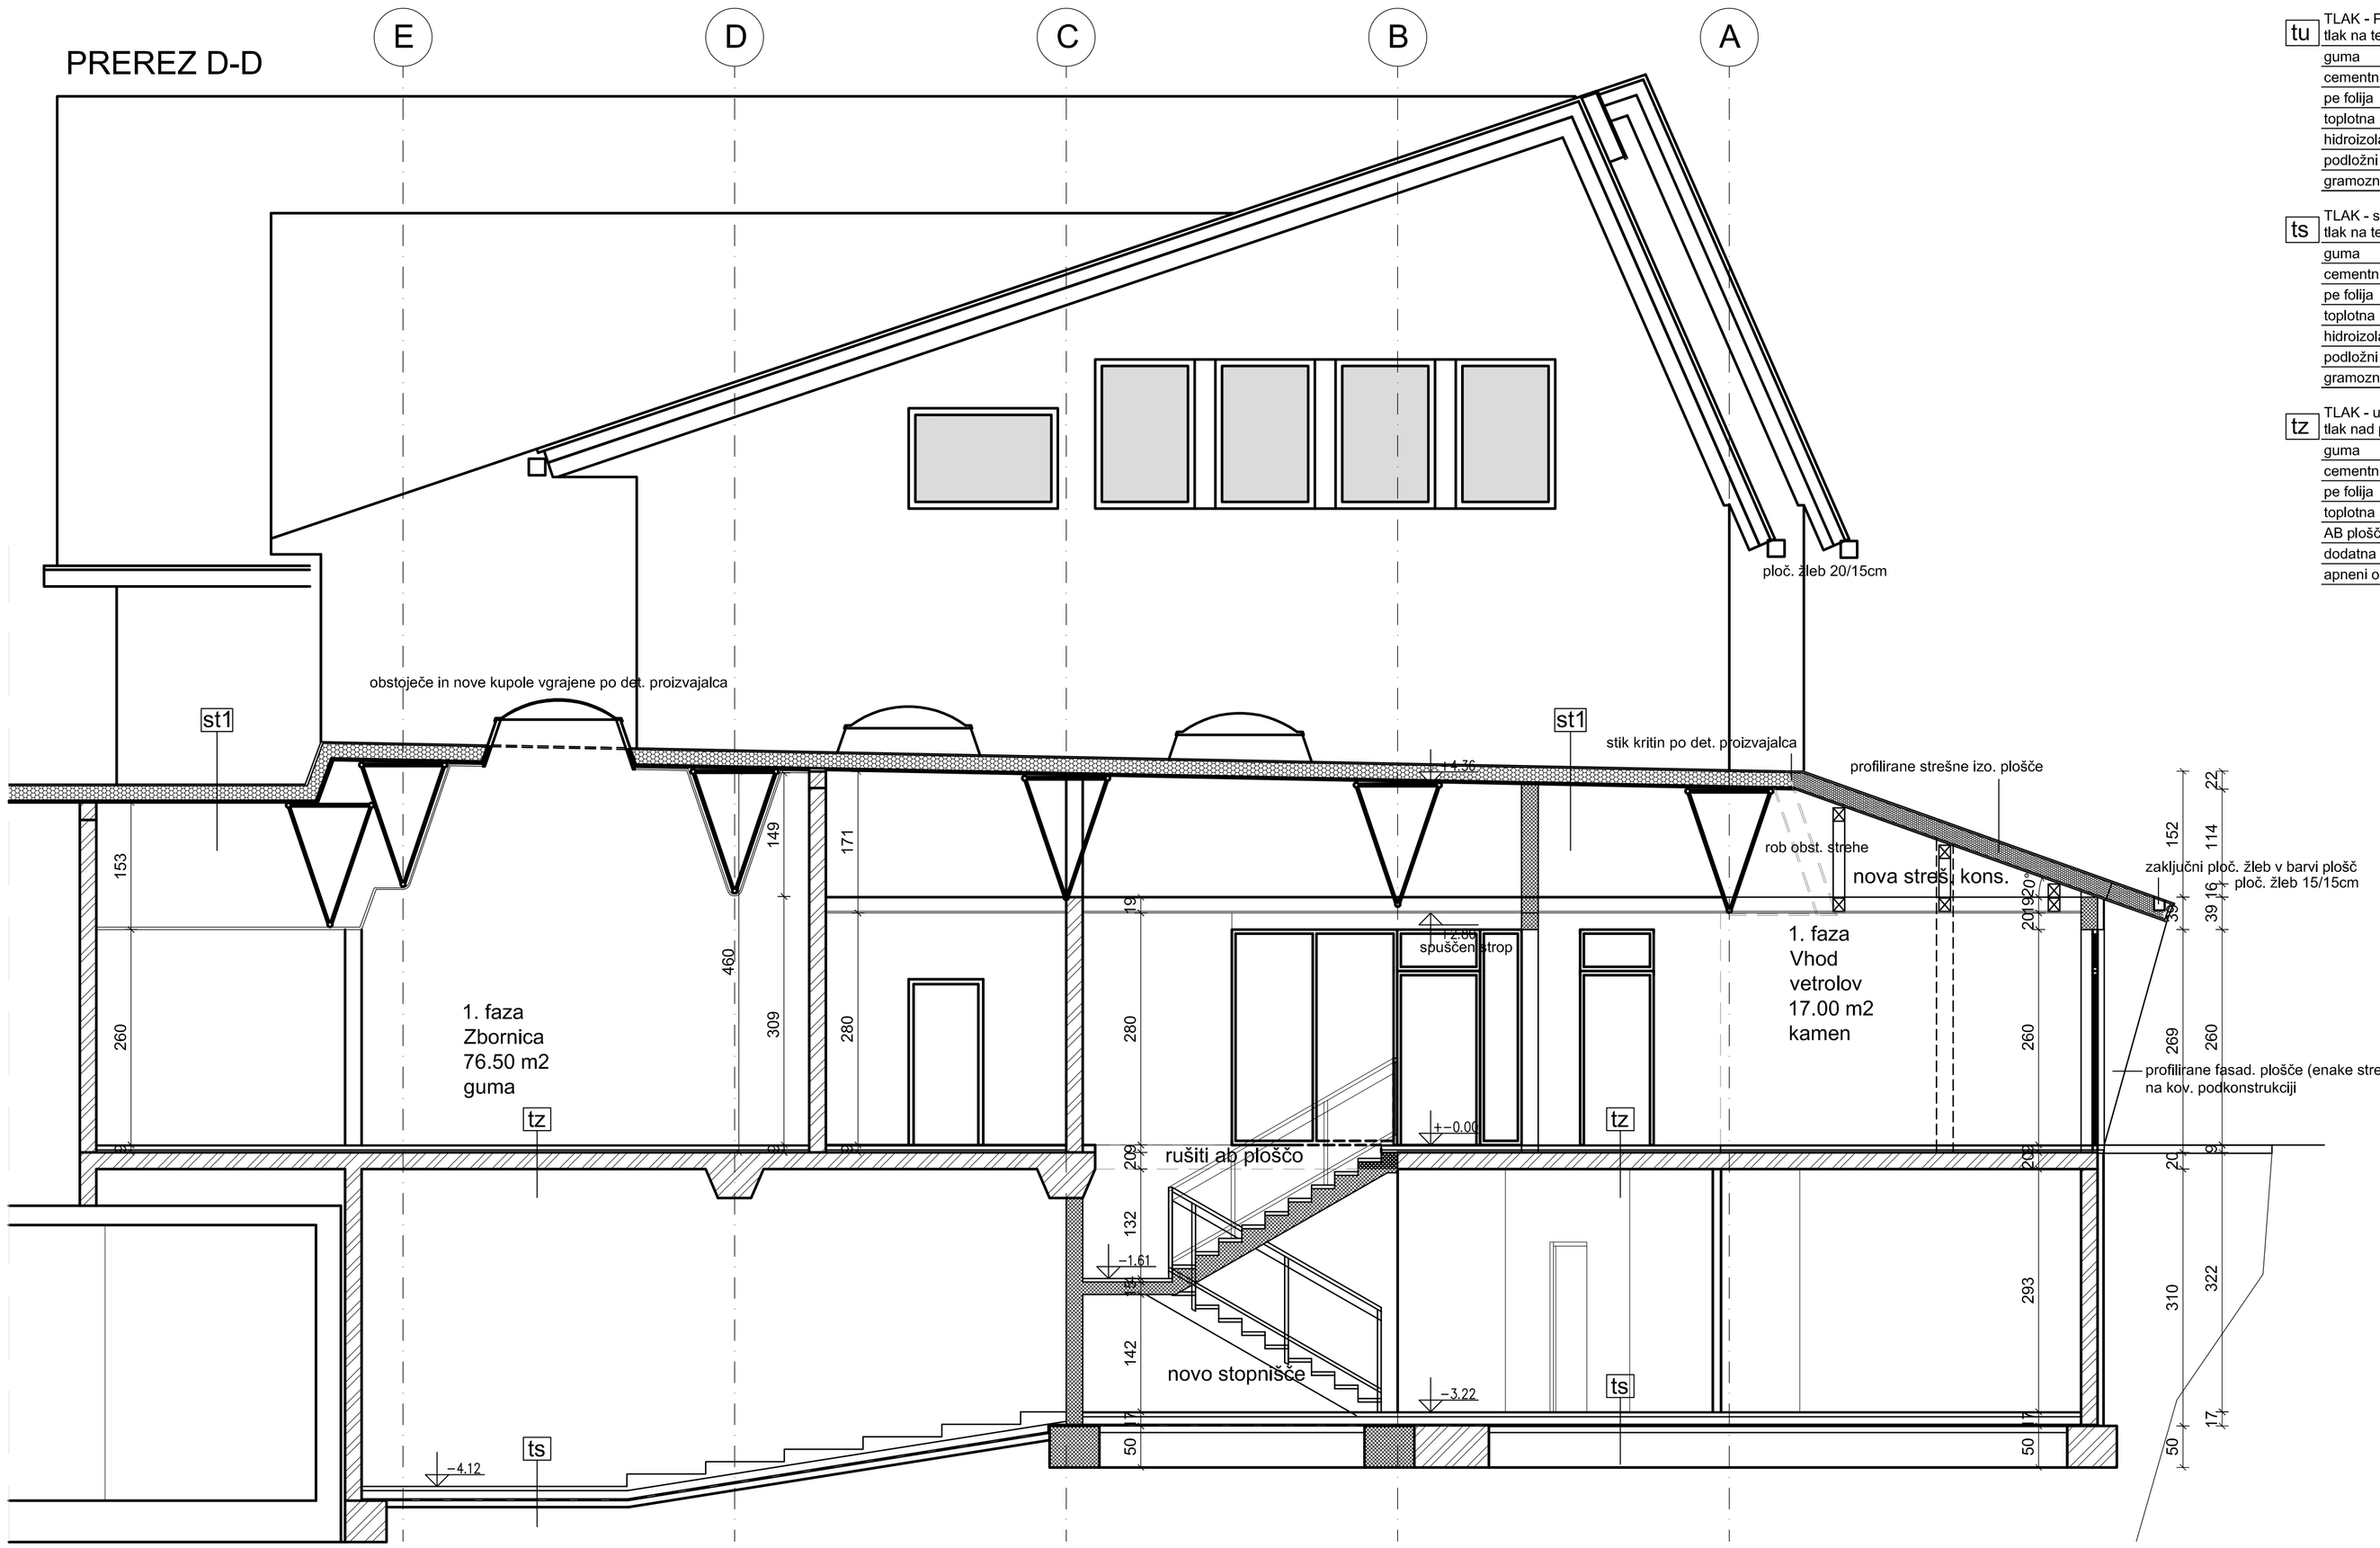

tu TLAK - PRITLIČJE - NOVO
tlak na terenu

guma	0.5cm
cementni estrih	5.80cm
pe folija	
toplotna izolacija	10cm
hidroizolacija	1cm
podložni beton	8cm
gramozno nasutje	20cm

ts TLAK - sanitarije, čistila
tlak na terenu

guma	0.5cm
cementni estrih	5.80cm
pe folija	
toplotna izolacija	10cm
hidroizolacija	1cm
podložni beton	8cm
gramozno nasutje	20cm

tz TLAK - učilnice, kabinet, hodnik
tlak nad previsevajočimi pr.

guma	0.5cm
cementni estrih	5.80cm
pe folija	
toplotna izolacija	2cm
AB plošča	20cm
dodatna topl. izo.	8cm
apneni omet	1.50cm

te TLAK - terasa
tlak nad kletjo

kamen z estrihom	5-4cm
hidroizolacija 2x	6cm
AB plošča	20cm
dodatna topl. izo.	8cm
apneni omet	1.50cm

tm TLAK - učilnice mansarda
tlak nad previsevajočimi pr.

guma	0.5cm
cementni estrih	5.80cm
pe folija	
toplotna izolacija	2cm
AB plošča	20cm
apneni omet	1.50cm

st STREHA

jeklena protikondenčna kritina	
dvojno letvanje 5/8cm	
zračni sloj	10cm
sekundarna kritlna	
obstoječa konstrukcija	
toplotna izolacija	20cm
pe folja	
mavčne pl. na podk.	2cm

st1 RAVNA STREHA

nebitum kritlna za ravne strehe	
parna zapora Pe folija	
toplotna izolacija	
pohodna	10cm
hidroizolacija na obst. kritlni	
(odvodnjavanje v obst. sistem)	
obstoječa podkonstrukcija	
mavčne pl. na podk.	2cm

z1 ZUNANJA STENA


tankoslojni fasadni omet	1 cm
trda toplotna izolacija	10 cm
obst. in nov zid	20 cm
notranji omet	1 cm
vodoodbojni oplesk	

n1 NOTRANJA NOSILNA STENA

vodoobdojni oplesk	
notranji omet	1 cm
opečni zid	20 cm
notranji omet/sten. ker.	1 cm
vodoodbojni oplesk	

n2 NOTRANJA PREDELNA STENA

notranji omet/sten. ker.	1 cm
zid iz plinobetona	10-20 cm
notranji omet/sten. ker.	1 cm

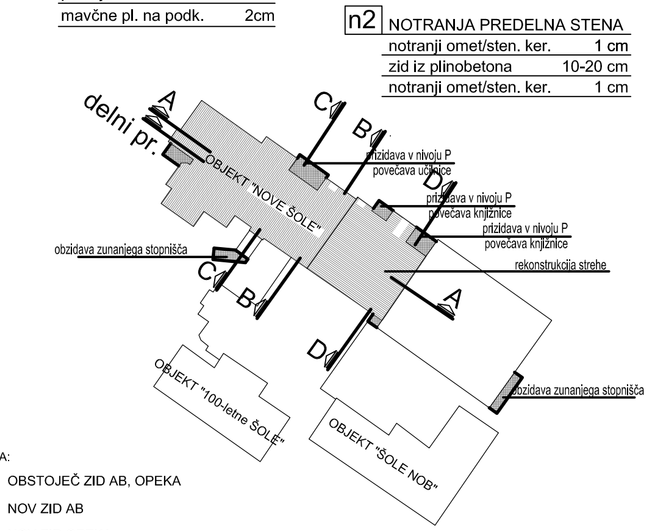

LEGENDA:
- OBSTOJEČ ZID AB, OPEKA
- NOV ZID AB
- NOV ZID OPEKA
- NOV ZID SIPOREKS

OPOMBE:
Izvajalec del pred pričetkom del preveri obstoječe dimenzije
V primeru, da v načrtu predlagane rešitve niso v skladu z dobro prakso posamezne izvajalske stroke, zakonodajo ali standardi, oziroma v primeru napak v načrtu, je izvajalec del dolžan projektanta na to opozoriti in v soglasju s projektantom prilagoditi izvedbo.
Vgradijo se ustrezni snegolovi.

ateljeje
žirprostorsko projektiranje jesenice d.o.o.
Pod gozdom 2
tel.: 04 583 30 30 fax.: 04 586 41 70
ateljeje@app-jesenice.com

št. podjetja: IZS 1451

list: 7

risba: PREREZI - novo
PREREZI C-C, B-B, D-D
merilo: 1:50

naročnik: Občina Jesenice, Cesta železarjev 6, Jesenice
objekt: OŠ Koroška Bela

odg. vodja projekta: Silvija BABUREK, u.d.i.a. ZAPS 0896 A
odg projektant: Silvija BABUREK, u.d.i.a. ZAPS 0896 A
sodelavec: Gregor Gašperšič, abs. arh.

št. proj.: II/1566-1/07
št. načrta: II/1566-1/07 A

projekt: arhitektura faza: PZI
datum: november 2007