




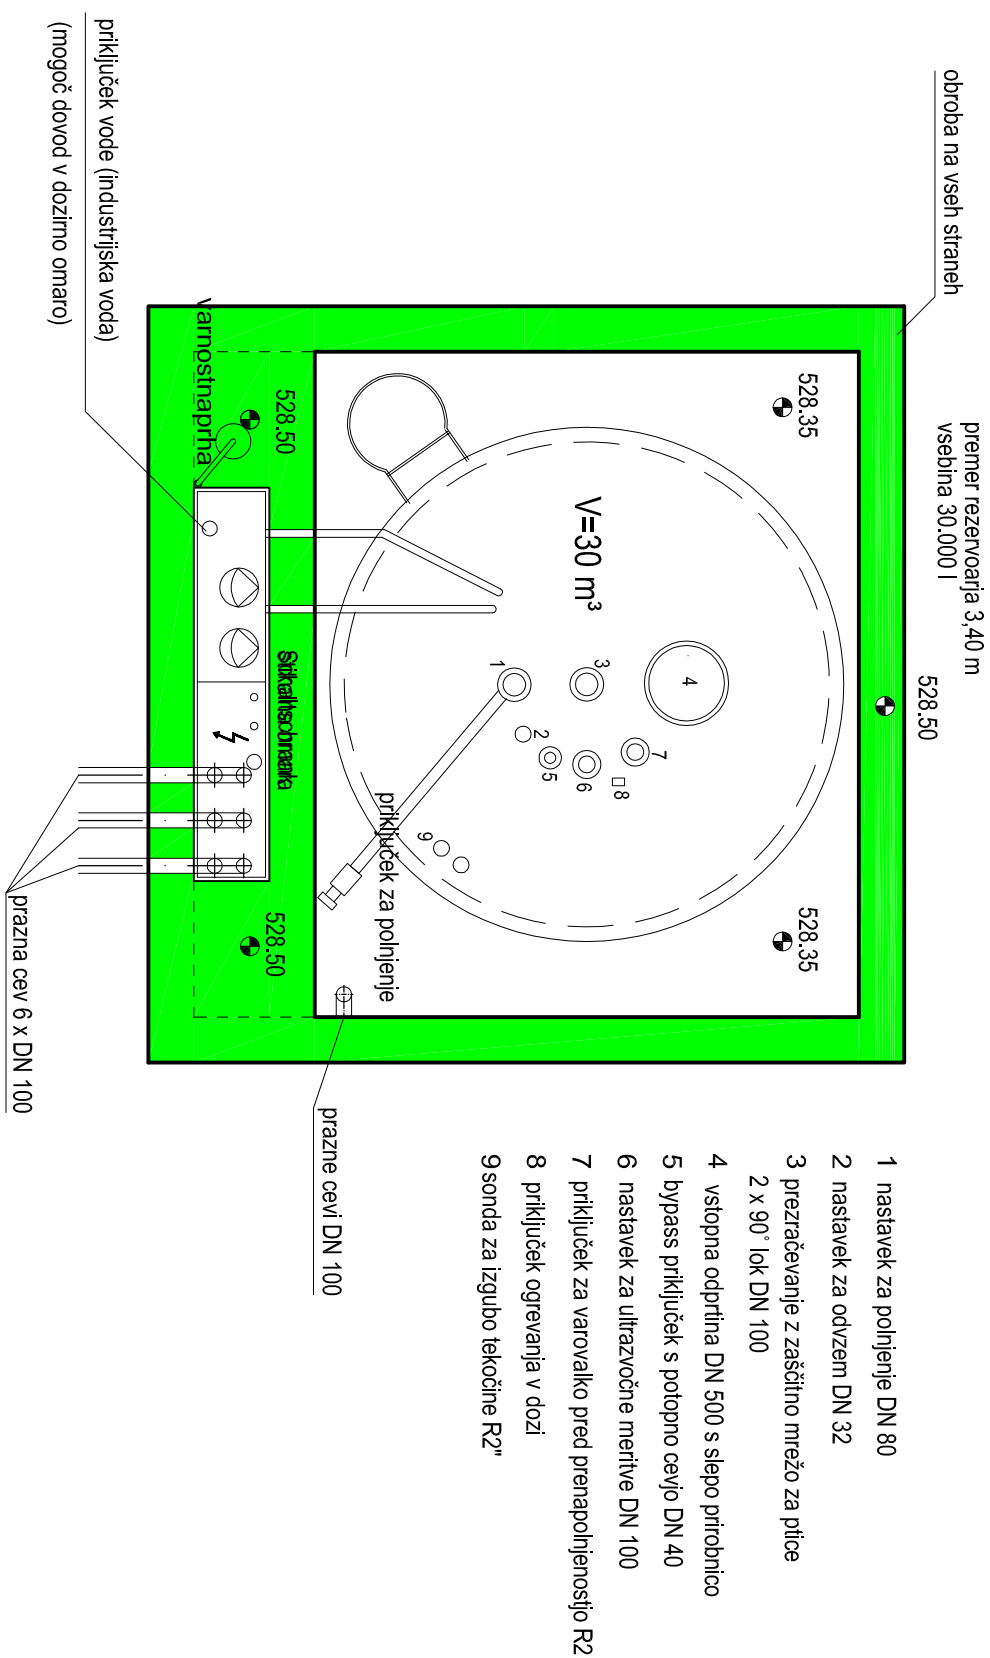


# TLORIS

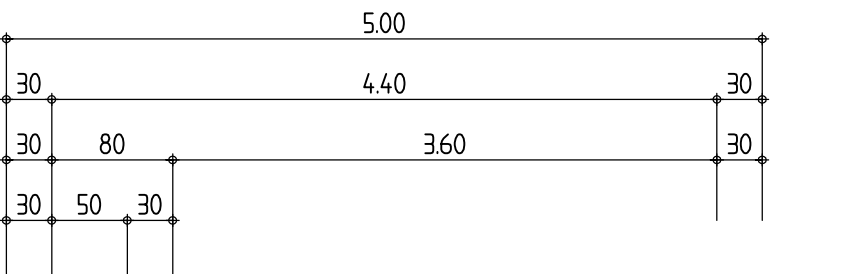



# POGLED

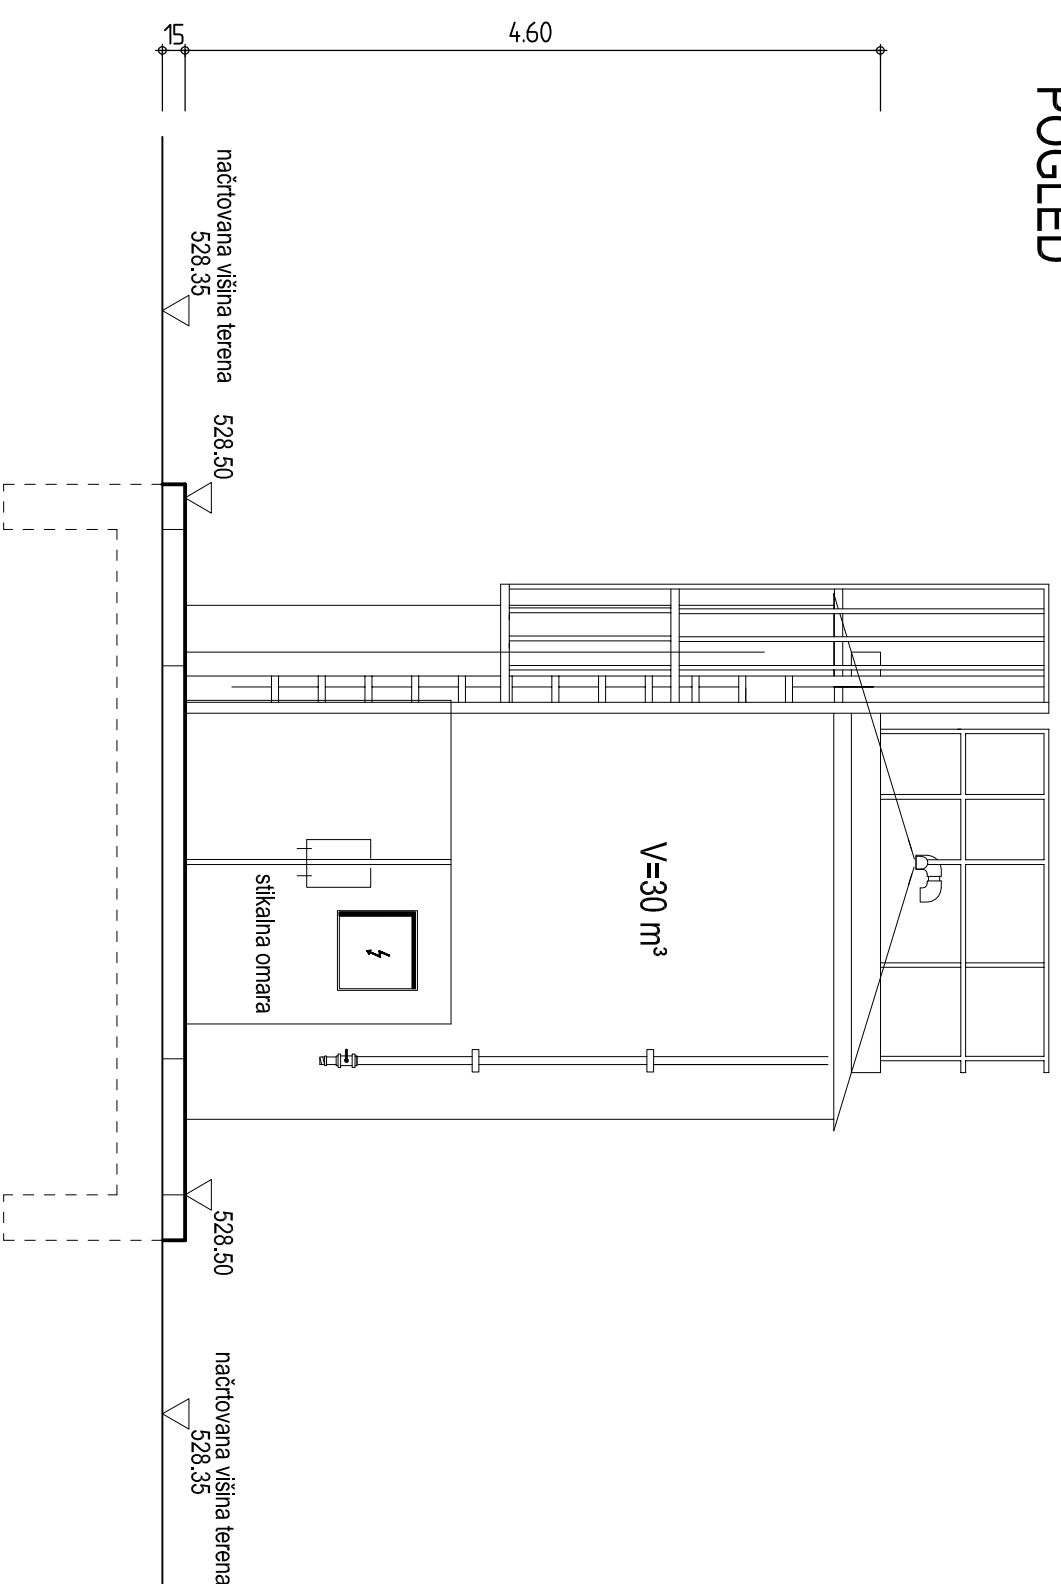


## LEGENDA:

- |                 |   |
|-----------------|---|
| armiran beton   |  |
| strojna tehnika |  |
| nearmiran beton |  |

## DETAIL TEMELJNA PLOŠČA

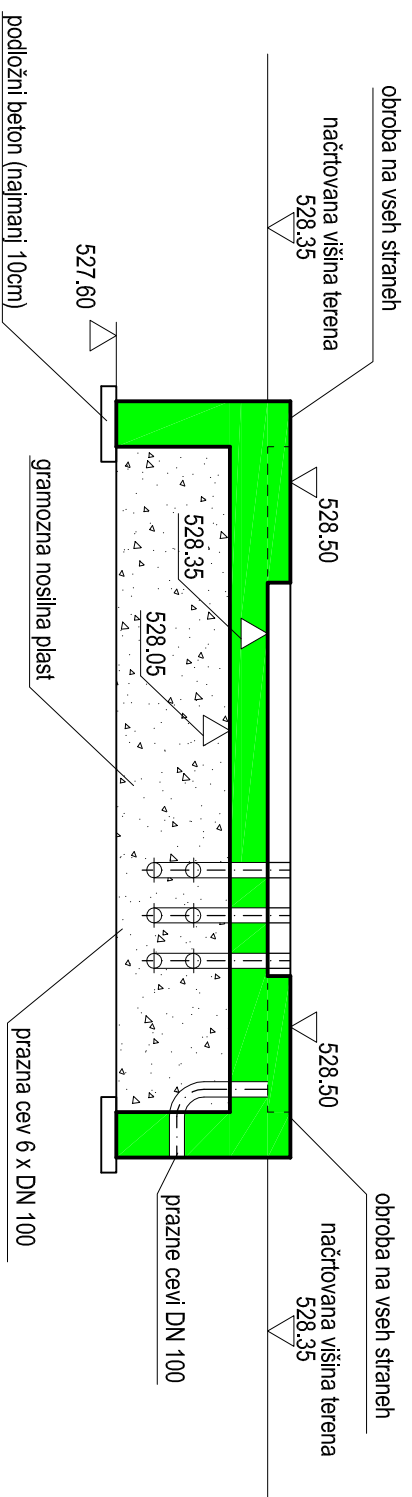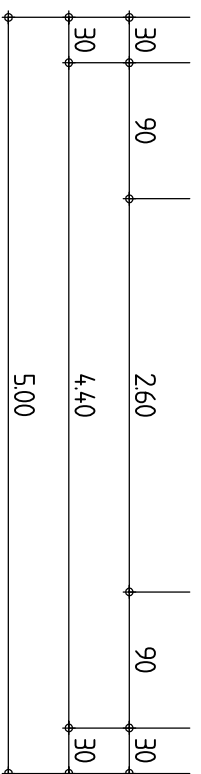

Investitor:	Občina Jesenice Cesta železarjev 6 4270 Jesenice	Naročnik:	JEKO-11A JEKO-1N javno komunalno podjetje, d.o.o. Javno komunalno podjetje, d.o.o. Cesta maršala Tita 51
Projektant:	 <b>KRMCO</b> KRAJINSKO, RABOTNO, MESTNO IN ARHITEKTONSKO INŽENIRSKO BAURCONSULT	Objekt/lokacija:	CČN JESENICE
	BAURCONSULT ARHITEKTEN INŽENIRJE BAUR KITZ KHM	Del objekta/sistem:	TEKOČARNA STOPNJA ČIŠČENJA NA CČN JESENICE
Vodja projekta:	Ime: Dipl.-Ing. Univ. ANDREAS BAUR	Vsebinski nadzor strobe:	poslata za obdelanje Tloris
Odgovorni projektant:	mag. JOHANNES J. KRMCO	Pogled, detajl temeljna	
Faza:	PZI	Sprememba:	Številka: PZI-01/09
	Datum: Nov. 2010	Mento:	1:50
		Št. listi:	1.5.10.1