




POGLED Z ZAHODA

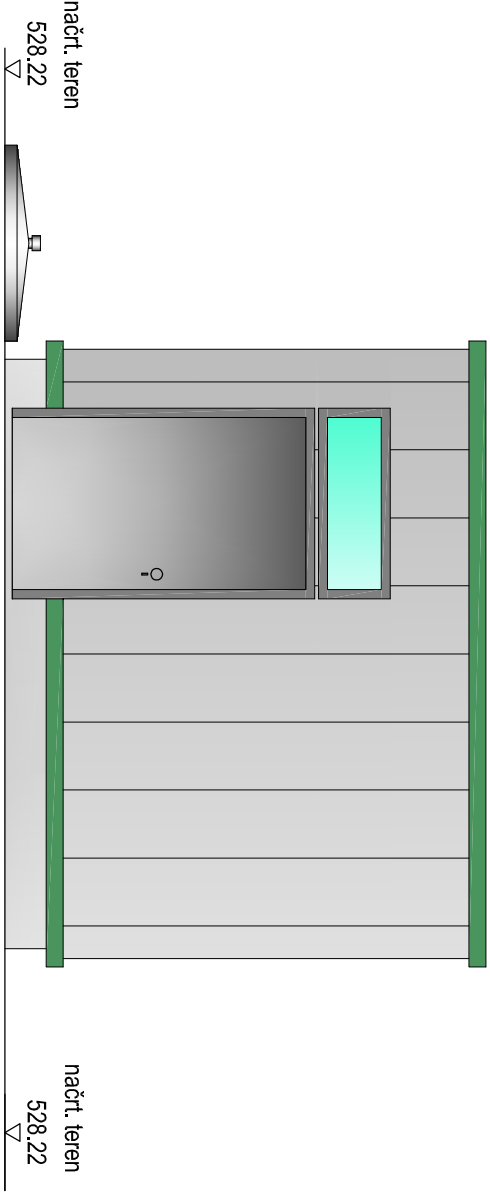


POGLED Z VZHODA

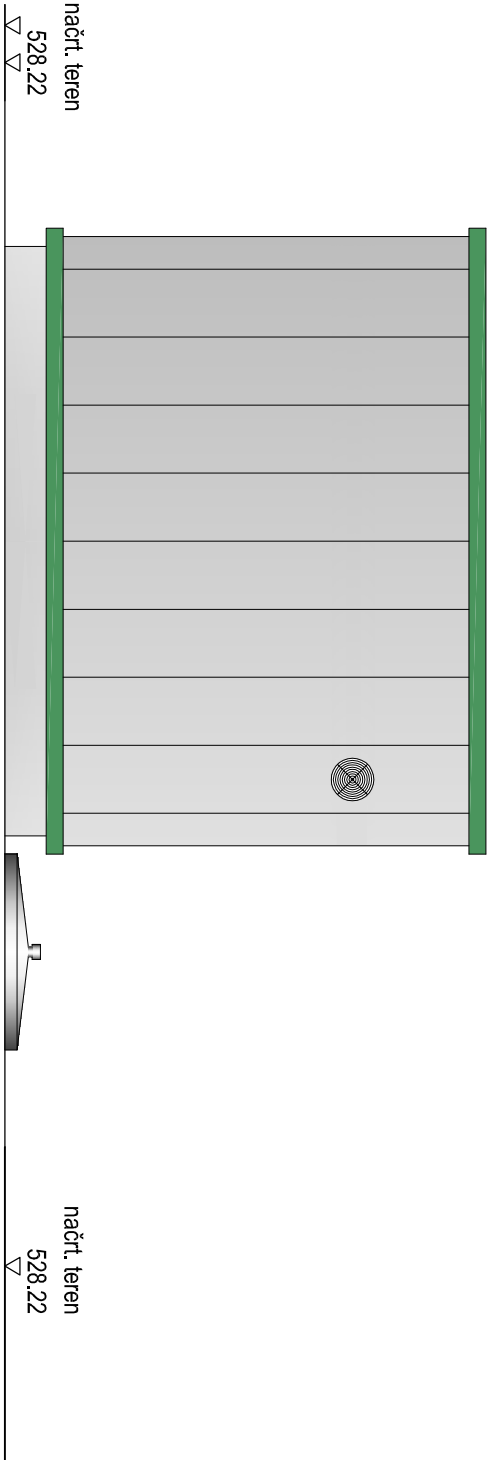

POGLED S SEVERA

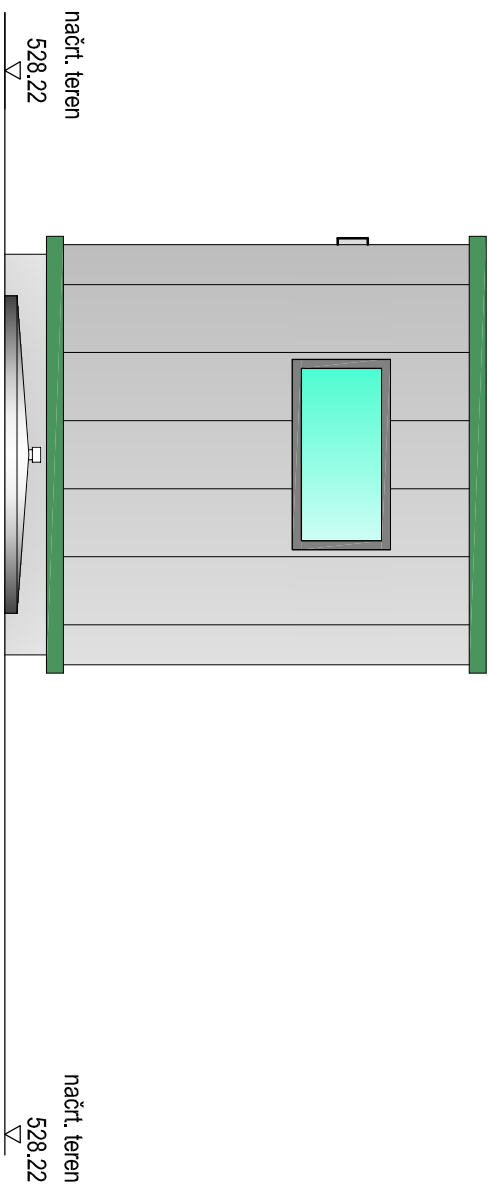

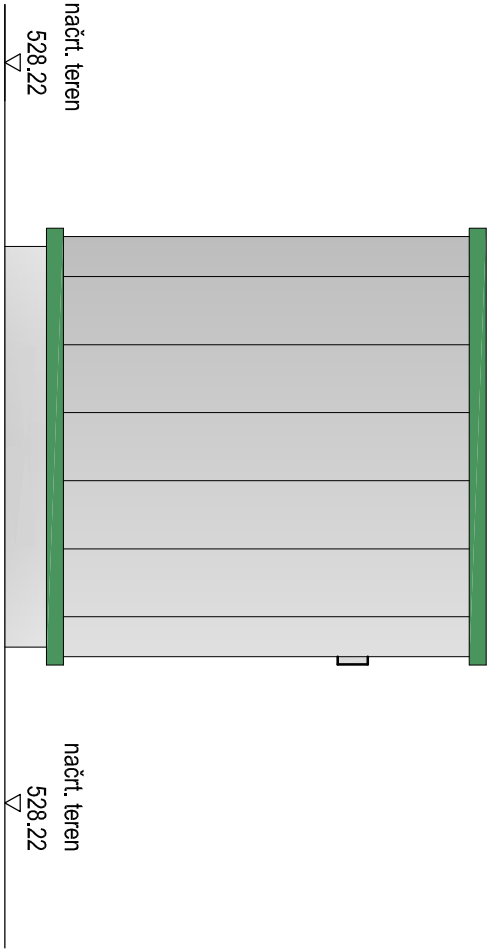


POGLED Z JUGA



M 1:50



Investitor:	 Občina Jesenice Cesta železarjev 6 4270 Jesenice			Naročnik:	 JEKO-IN javno komunalno podjetje, d.o.o. Cesta maršala Tita 51			
Projektant:	 BAURCONSULT ARCHITECTEN INGENIEURE BAUR KUTZ KÜHN			Objekt/lokacija:	CČN JESENICE			
	Ime:	Ident. št.	Podpis:	Del objekta/sistem:	TERČARNA STOPNJA ČIŠČENJA NA CČN JESENICE			
Vodja projekta:	Dipl.-Ing. Univ. ANDREAS BAUR			Vsebina/naslov risbe:	Magnežno induktivni merilnik pretoka (pogledi)			
Odgovorni projektant:	mag. JOHANNES J. KRMCO			Sprememba:	Številka:	Merilo:	Št./list:	
Faza:	PZI			Datum:	Nov. 2010			
						PZI-01/09	1:50	1.5.8.2