POGLED OD ZGORAJ

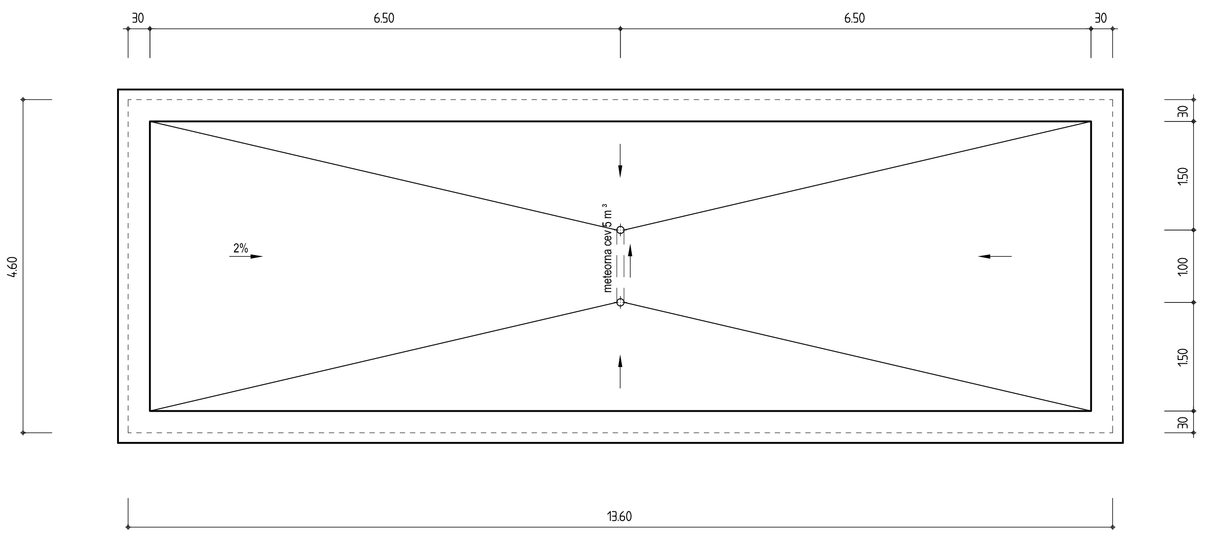

DETAJL A
zaključek fasade zgoraj ("attika")
M=1:5

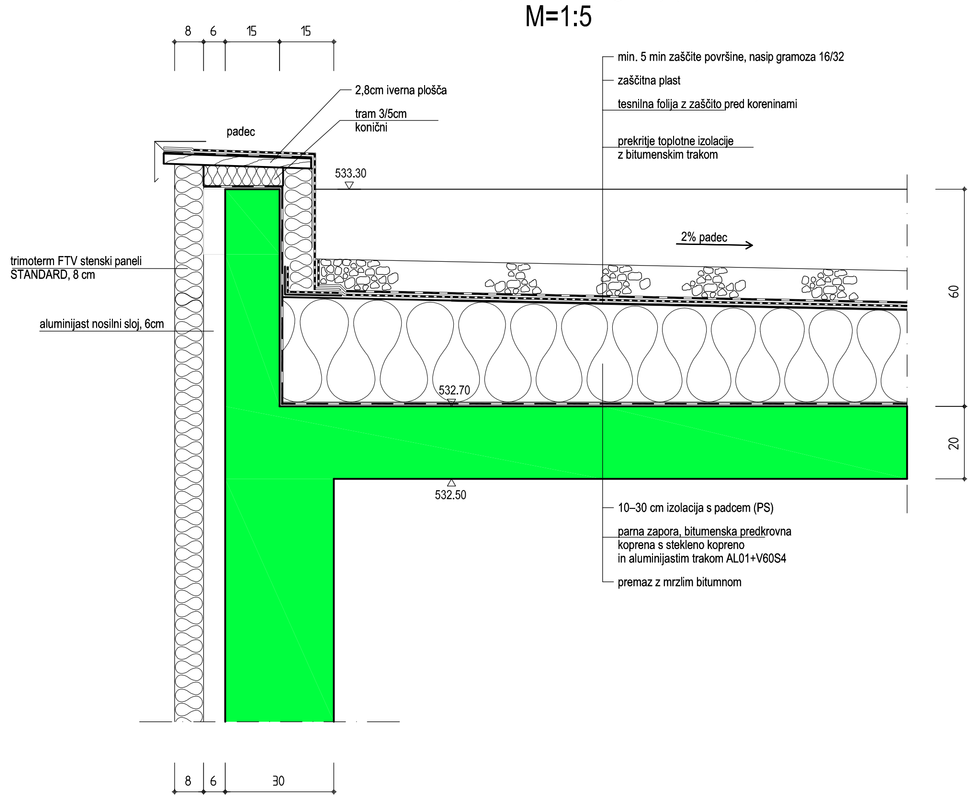

DETAJL B
zaključek fasade
M=1:5

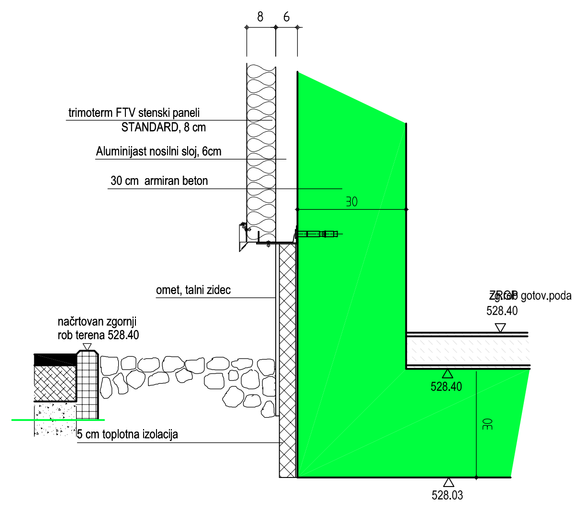

PREREZ A - A

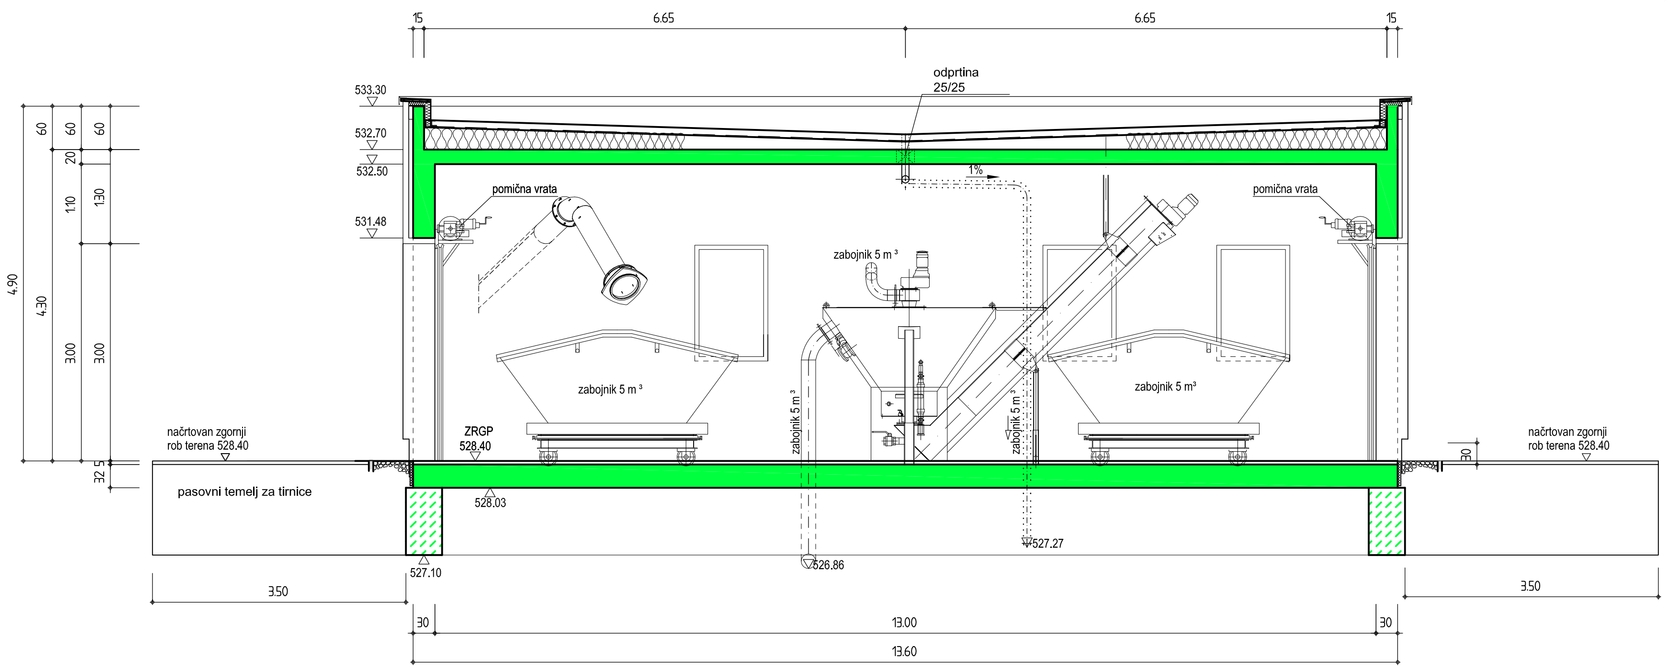

PREREZ C - C

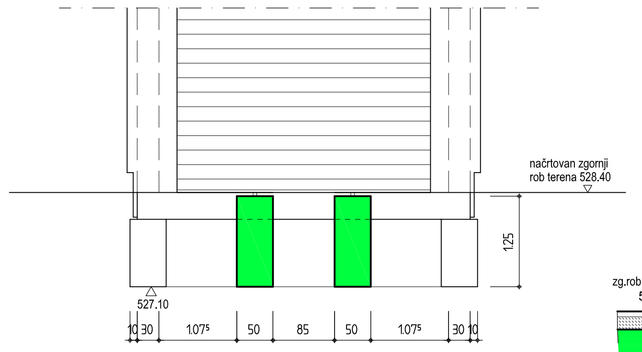

DETAJL C
M = 1:5

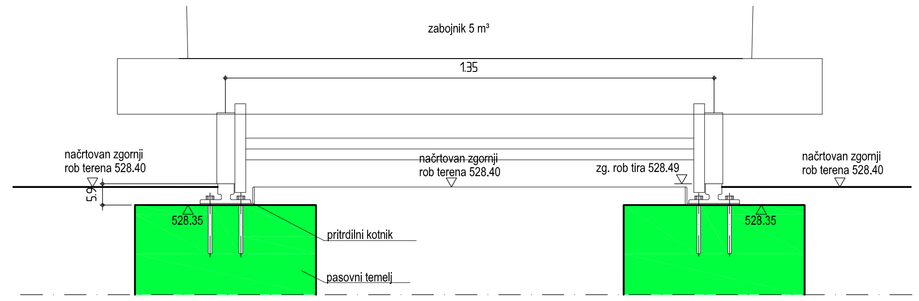

DETAJL D
M = 1:5

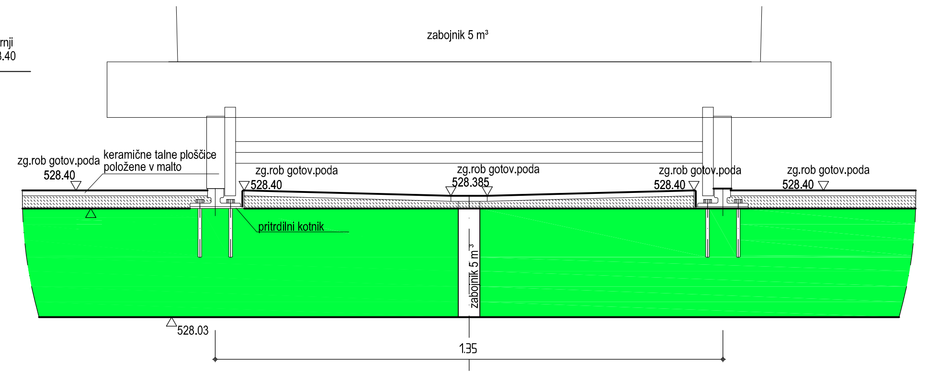

TLORIS

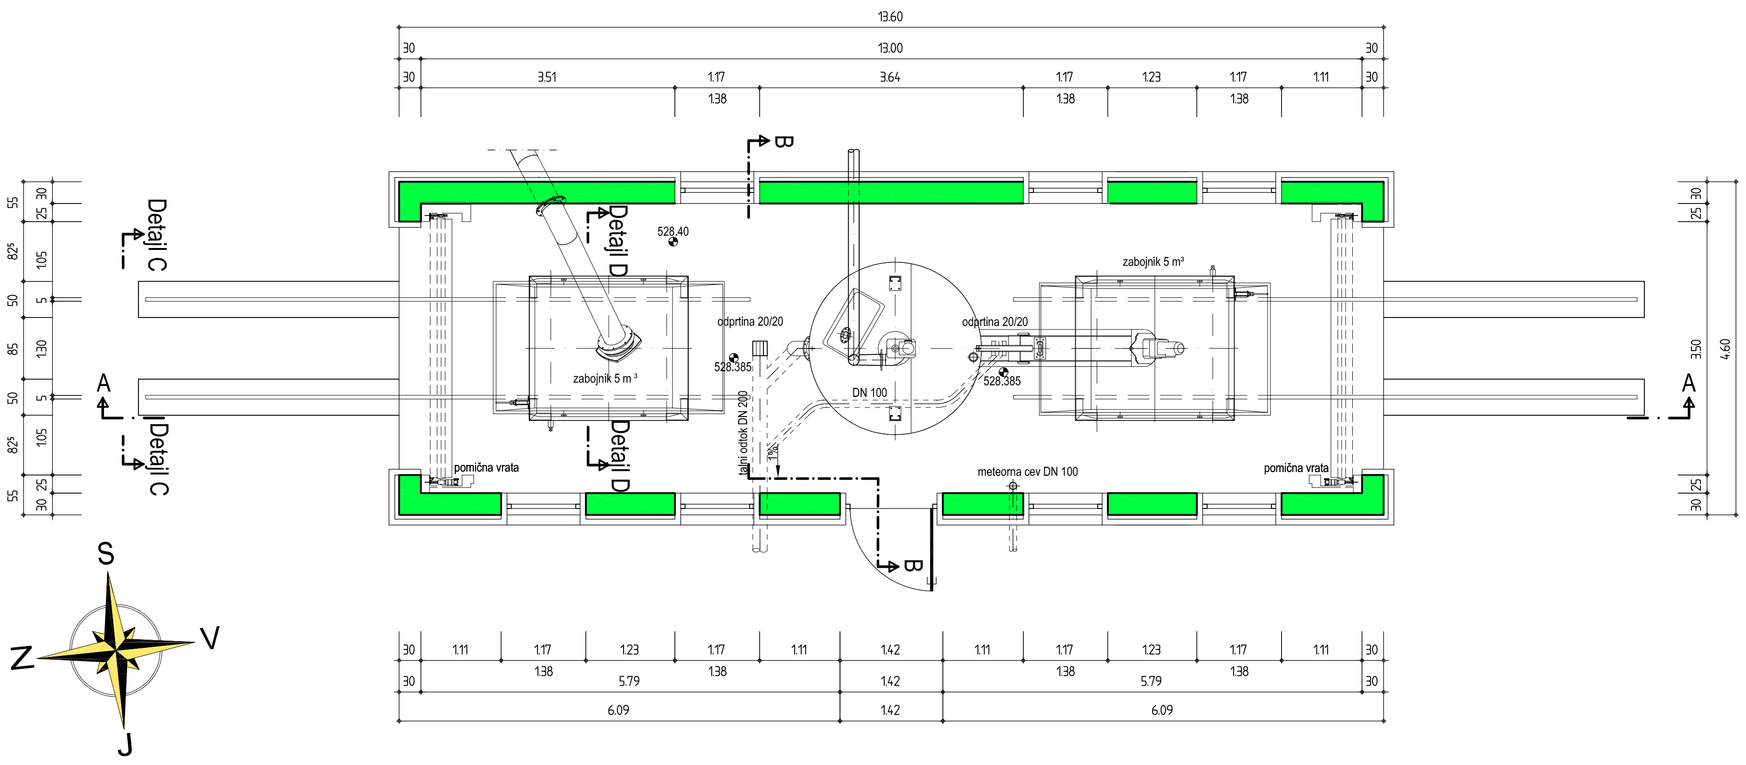

PREREZ B - B

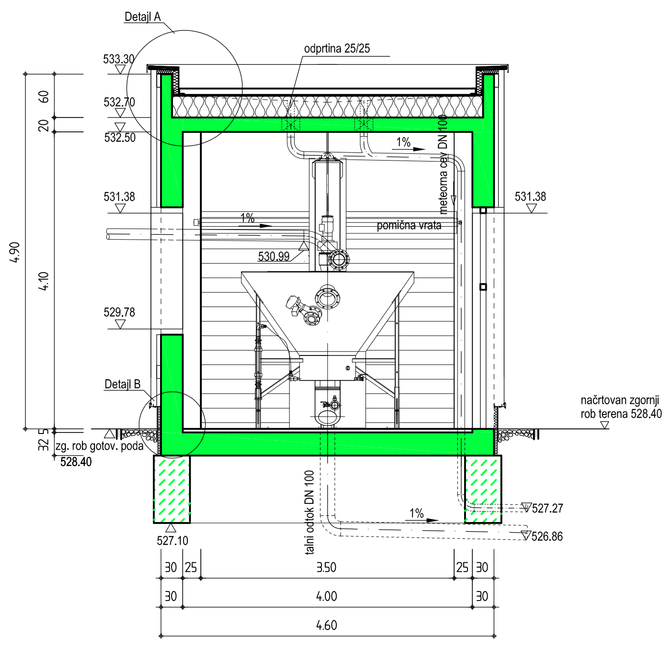

LEGENDA:

- armiran beton
- strojna tehnika
- nearmiran beton

M 1:50

Naložba v vašo prihodnost
OPERACIJO DELNO FINANCIRA EVROPSKA UNIJA
Kohezijski sklad

Investitor:	Občina Jesenice Cesta železarjev 6 4270 Jesenice			Naročnik:	JEKO-IN javno komunalno podjetje, d.o.o. Cesta maršala Tita 51		
Projektant:	KRMC BAURCONSULT ARCHITEKTEN INGENIEURE BAUR KRMC KUHN			Objekt/lokacija:	ČČN JESENICE		
				Del objekta/sistem:	TERCIARNA STOPNJA ČIŠČENJA NA ČČN JESENICE		
	Ime:	Ident.št.	Podpis:	Vsebina/naslov risbe:			
Vodja projekta:	Dipl.-Ing.Univ. ANDREAS BAUR			Pralnica peska Tloris Prerez A - A, B - B, C - C Detajl A, B, C, D			
	mag. JOHANNES J. KRMC						
Odgovorni projektant:	PRIMOŽ ROŠER, dipl.inž.grad.	G-1541		Sprememba:	Številka:	Merilo:	Št./list:
Faza:	PZI	Datum:	Nov. 2010		PZI-01/09	1:50	3.5.4.1