



TLORIS

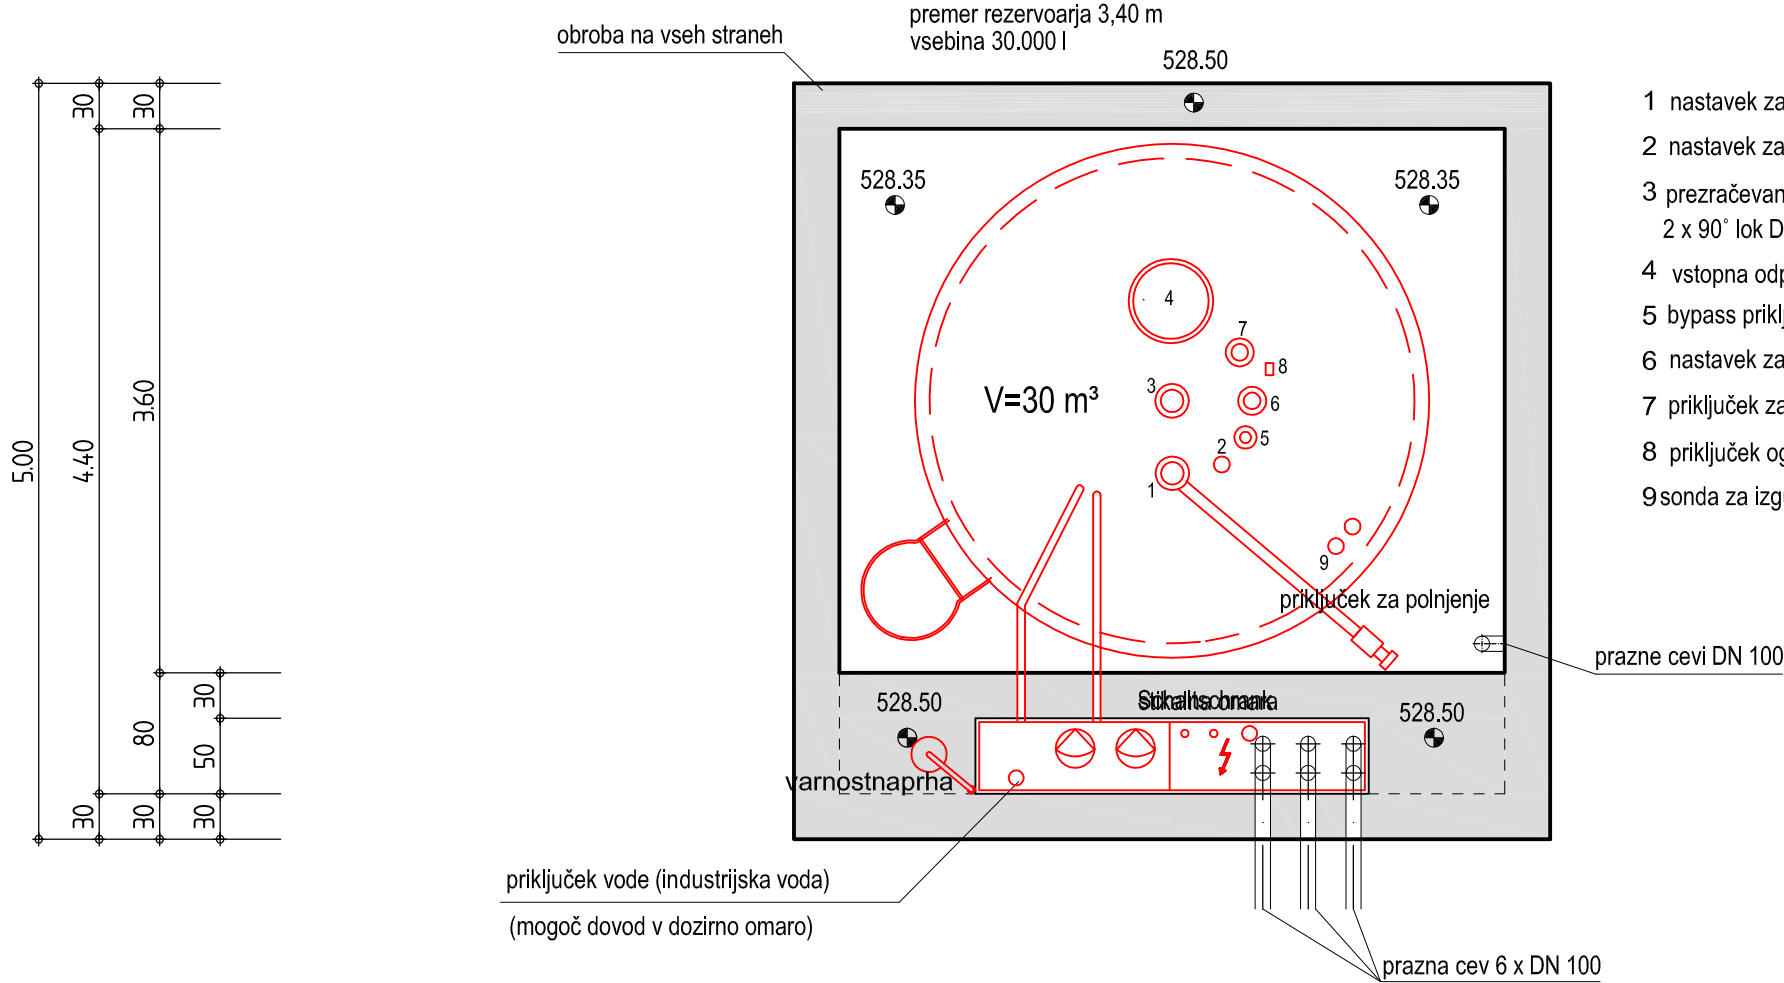


POGLED

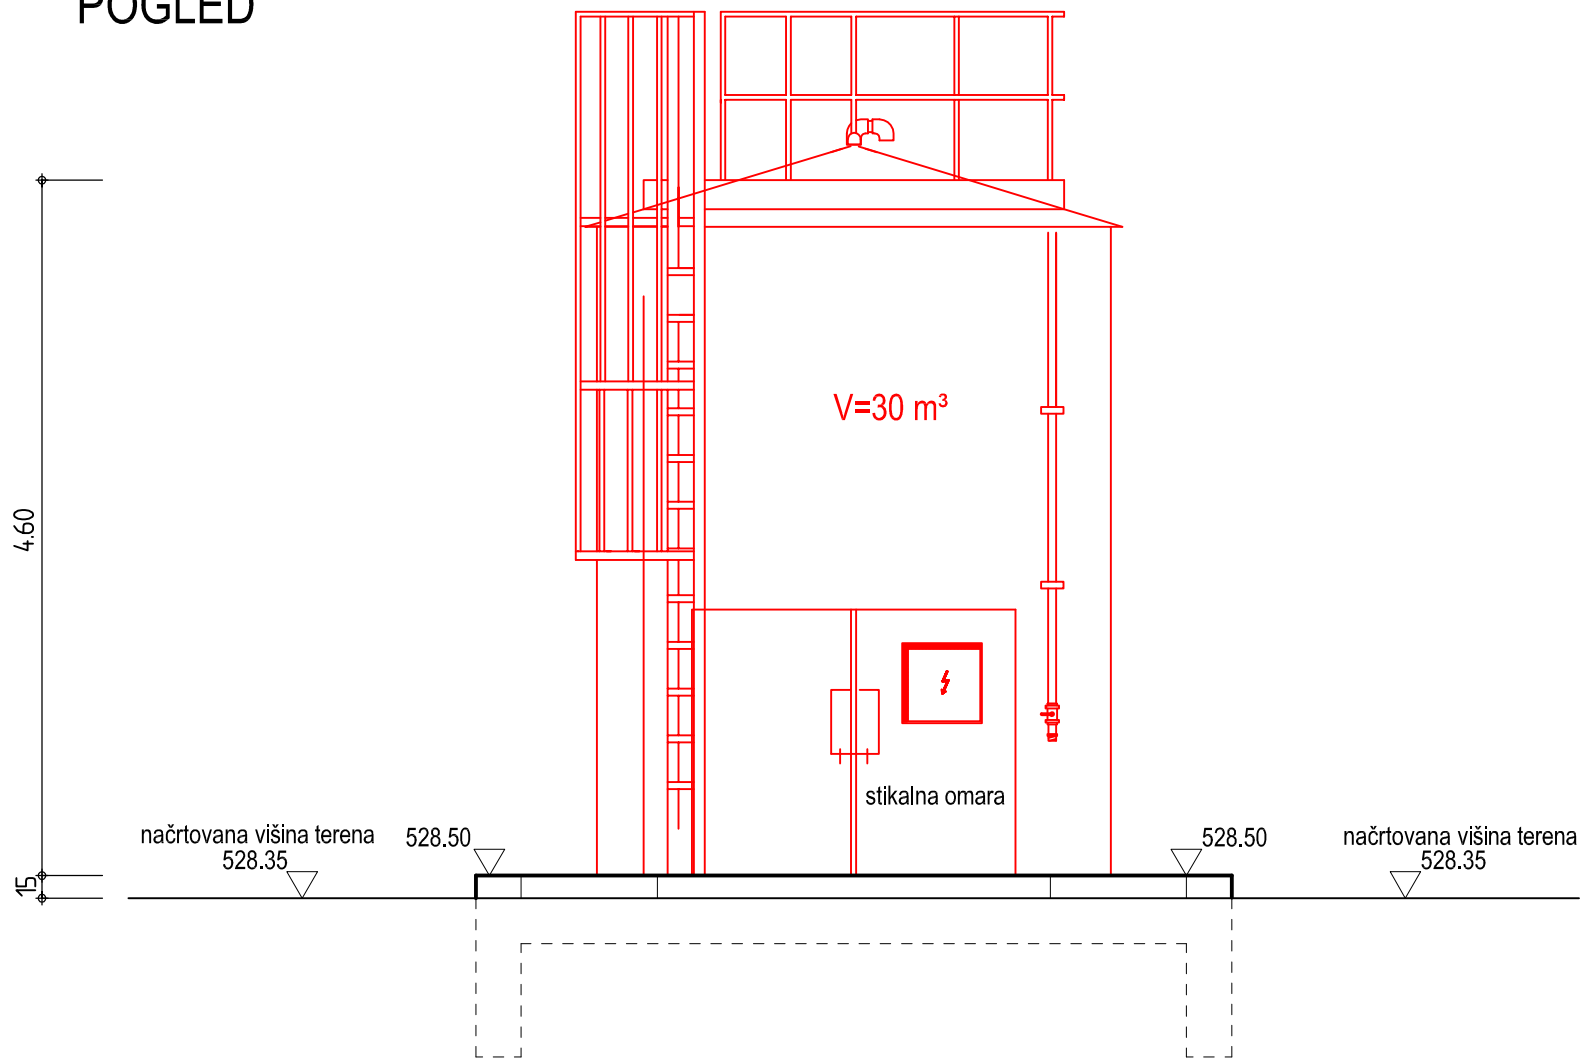

LEGENDA:




- armiran beton
- strojna tehnika
- nearmiran beton

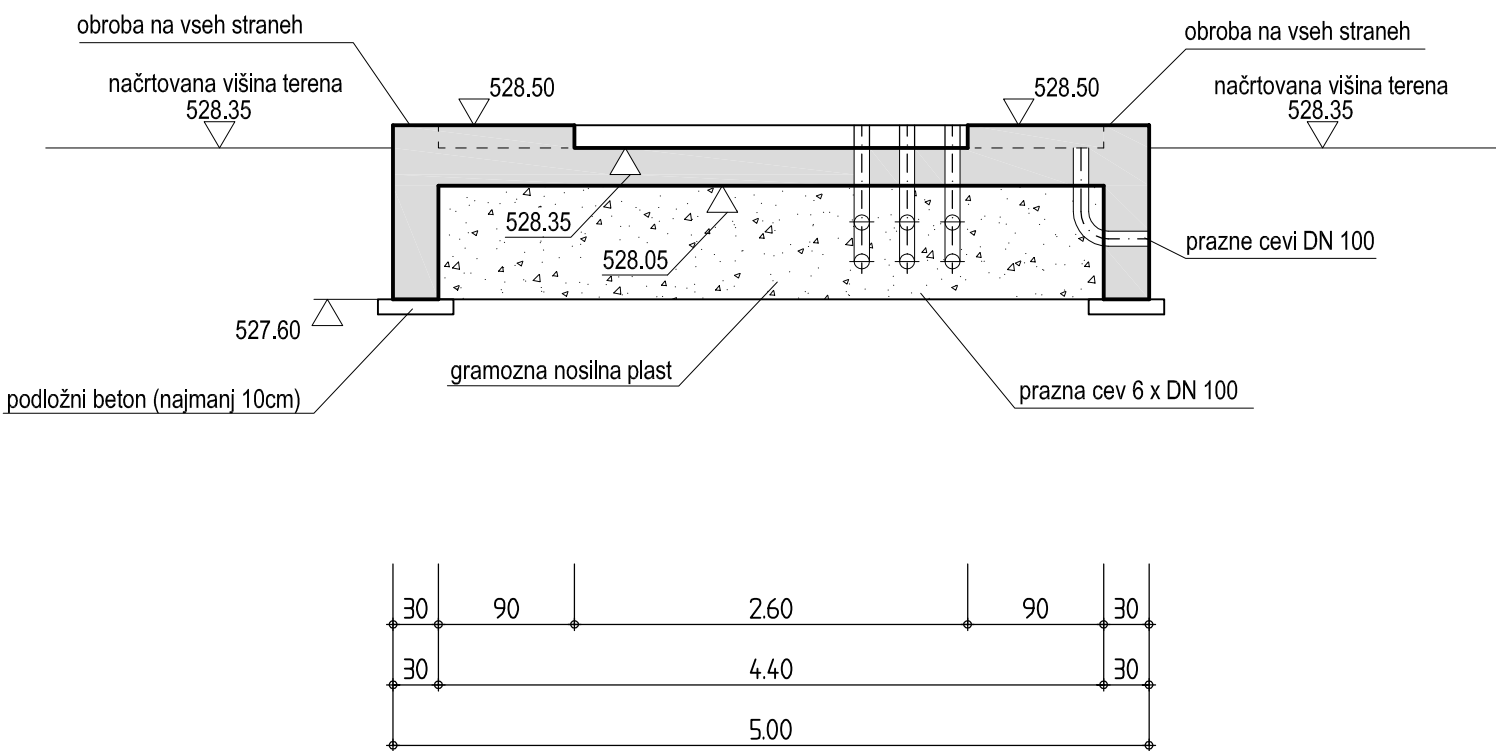DETAJL TEMELJNA PLOŠČA



M 1:50



Investitor:	 Občina Jesenice Cesta železarjev 6 4270 Jesenice	Naročnik:	 JEKO-IN javno komunalno podjetje, d.o.o. Cesta maršala Tita 51
Projektant:	 KRMCMC BAURCONSULT ARCHITEKTEN BAUR KITZ KUHN INGENIEURE	Objekt/lokacija:	CČN JESENICE
	Ime:	Ident.št.	Podpis:
Vodja projekta:	Dipl.-Ing.Univ. ANDREAS BAUR mag. JOHANNES J. KRMCMC		
Odgovorni projektant:	JOŽE ŠPENDAL, univ.dipl.inž.str.	S-1464	
Faza:	PZI	Datum:	Nov. 2010
	Sprememba:	Številka:	Merilo:
		PZI-01/09	1:50
		Št./list:	5.5.10.1